





Графический материал по вопросу предоставления разрешения на отклонение от предельных параметров разрешенного строительства по адресу: Кемеровская область, г. Белово, ул. Раздольная, 11 а

кадастровый номер: 42:21:0113008:32

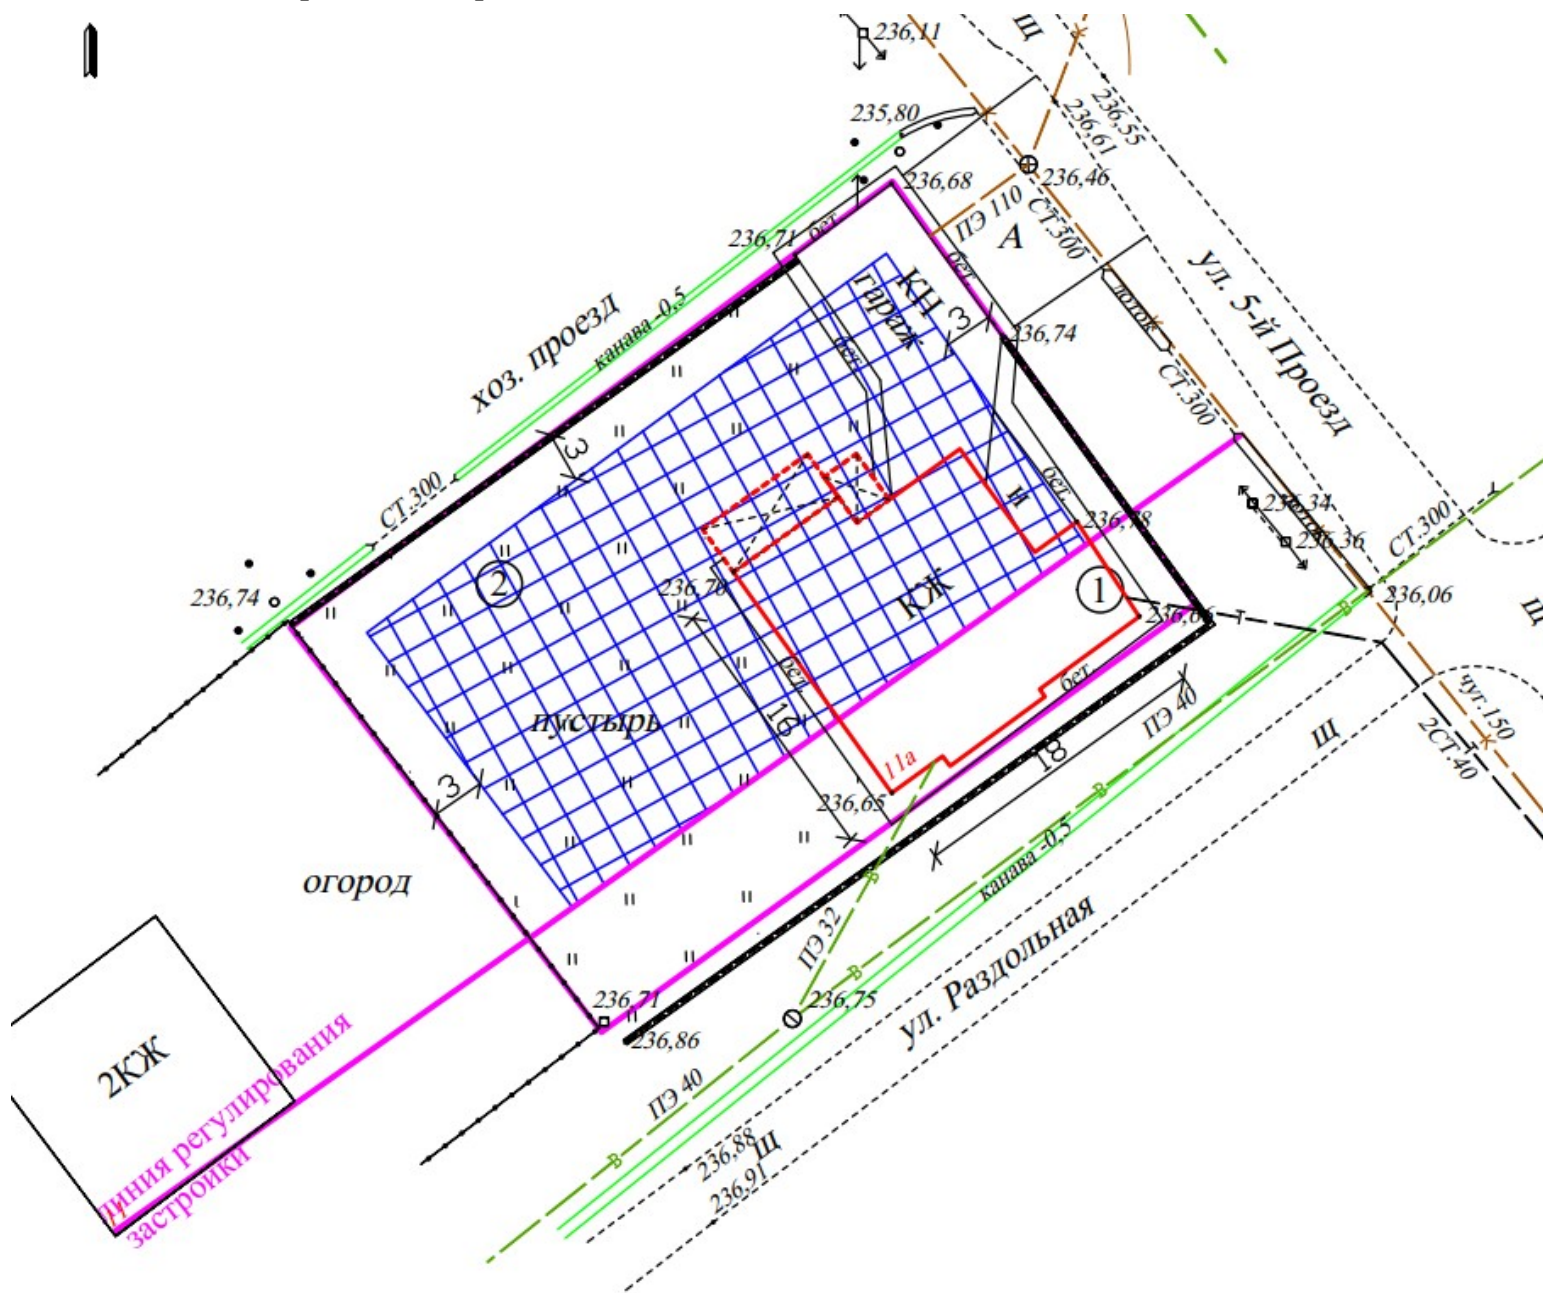

Условные обозначения

Условные обозначения	Наименование
	Граница земельного участка с кадастровым номером 42:21:0113008:32
	Место допустимого размещения индивидуального жилого дома
	Проектируемый жилой дом