


# **Муниципальное образование «Беловский городской округ Кемеровской области - Кузбасса»**

**Схема размещения рекламных конструкций  
на территории Беловского городского округа**

## Типология рекламных конструкций

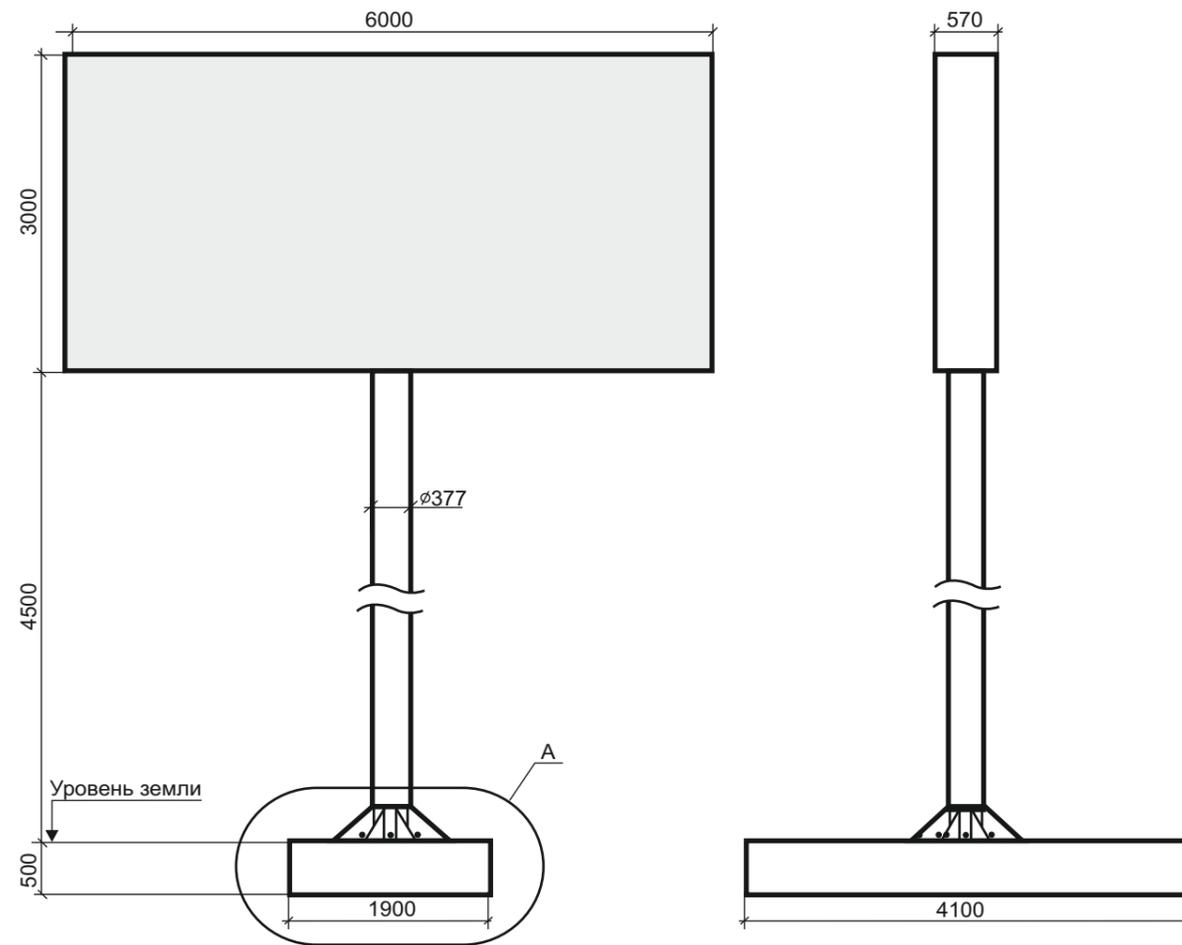

### Двухсторонняя щитовая рекламная конструкция 3х6 м

**Размер информационного поля:** 3000х6000 мм

**Количество рекламных поверхностей:** 2

Торец рекламной конструкции закрыт

**Цвет рекламной конструкции:** серый (металлик)

**Количество стоек:** 1

**Опорная стойка:** установлена на железобетонном фундаменте. Выполнена из металлической трубы с порошковым полимерным покрытием. Возможно выполнение из металла (ширина 1000 мм)




**Размер опорной стойки:** диаметр 377 мм - согласно проекта (технического паспорта) рекламной конструкции

**Высота опорной стойки:** от 4500 мм до 8000 мм


**Высота от поверхности дорожного покрытия до края рекламной конструкции** - 4500 мм

**Освещение:** наличие внутреннего или внешнего освещения обязательно

**Возможные технологии автоматической смены изображения:** призматрон

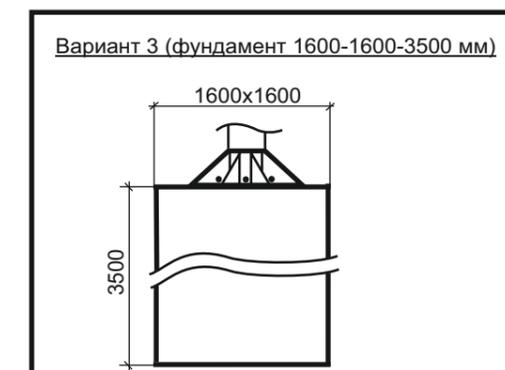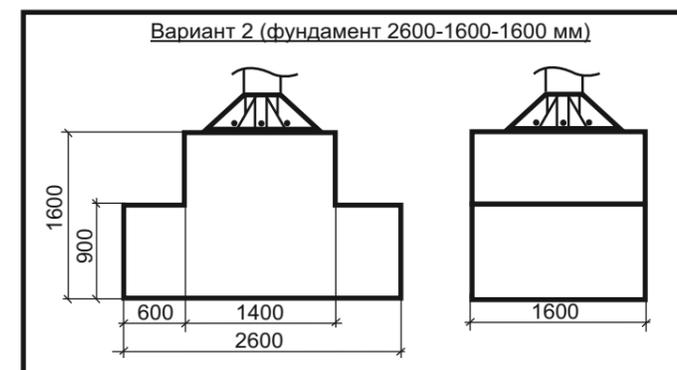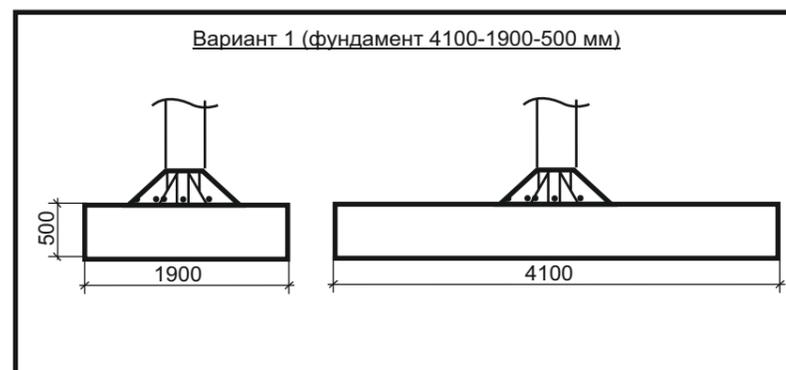

## Типология рекламных конструкций

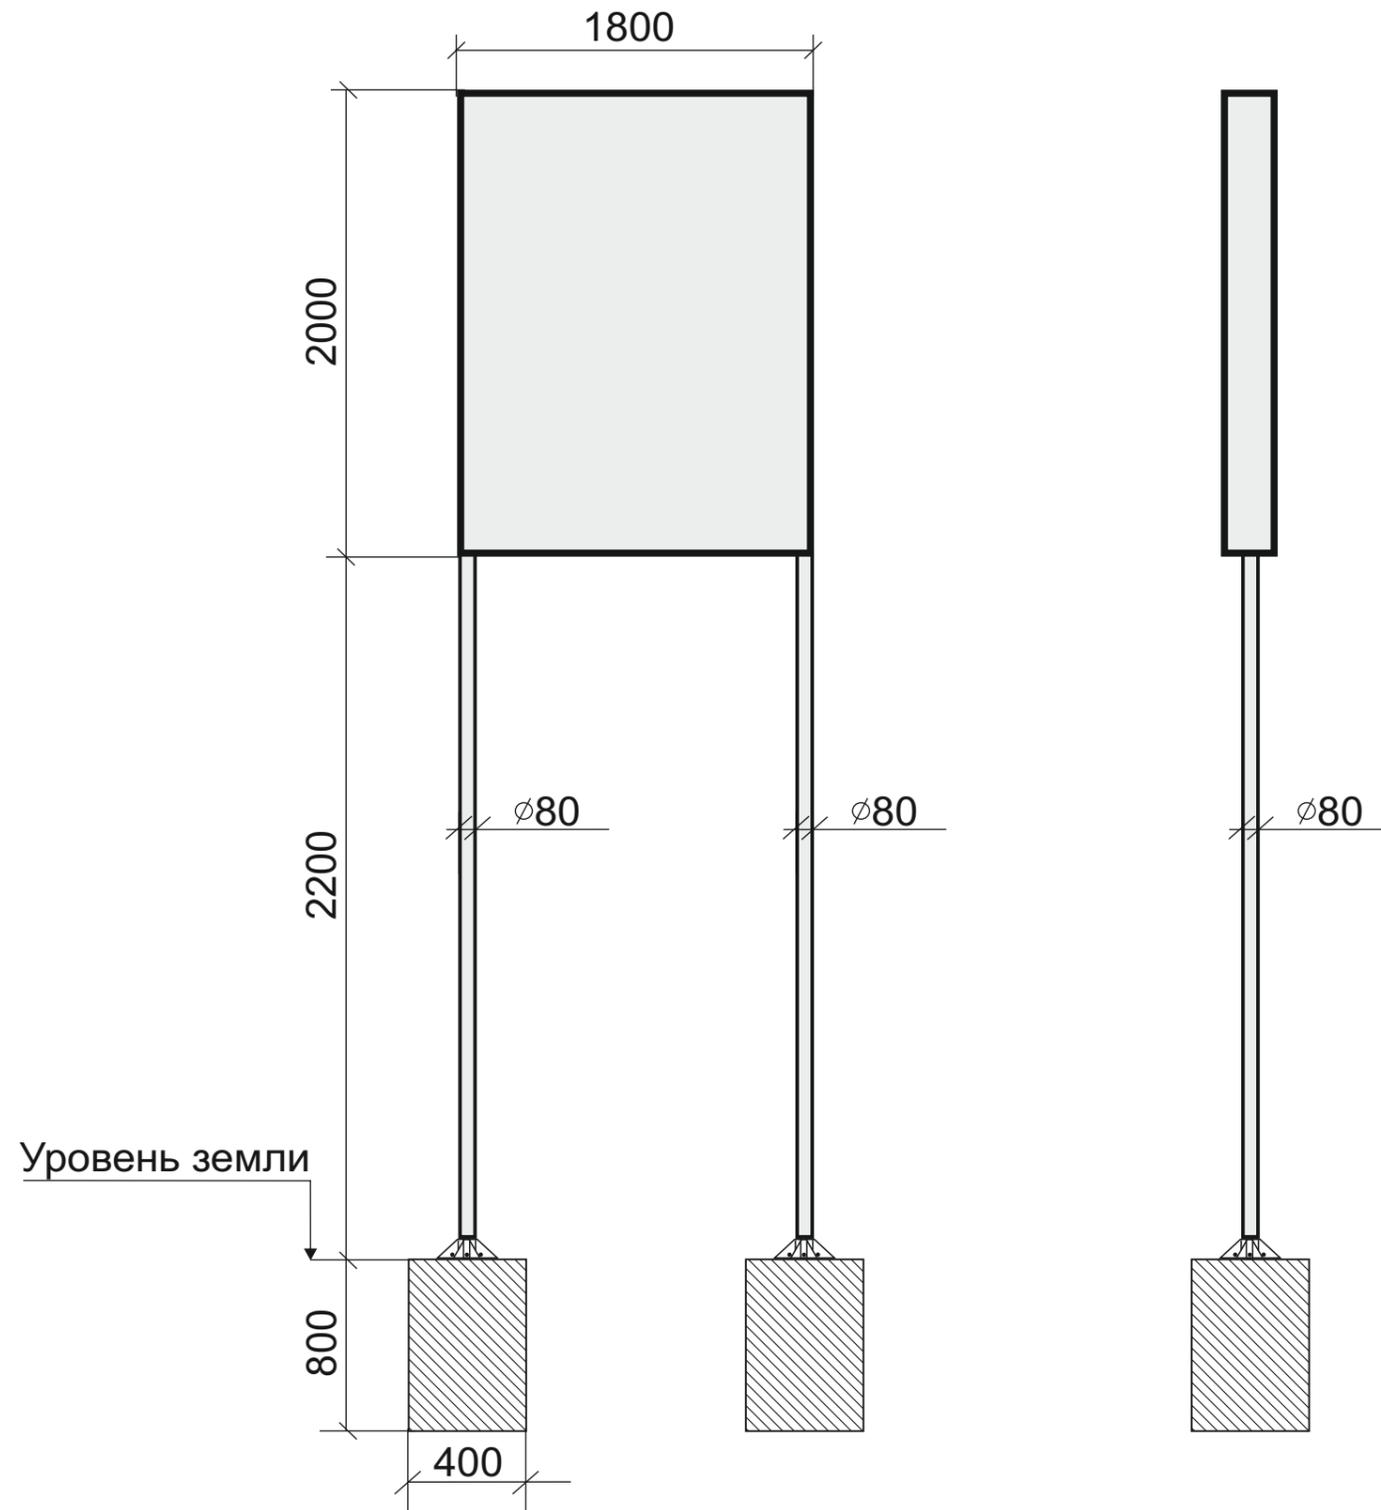

### Двухсторонняя щитовая рекламная конструкция 1,8x2 м

**Размер информационного поля:** 1800x2000 мм

**Количество рекламных поверхностей:** 2

Торец рекламной конструкции закрыт

**Цвет рекламной конструкции:** серый (металлик)

**Количество стоек:** 2

**Опорные стойки:** установлены на железобетонном фундаменте. Выполнены из металлической трубы с порошковым полимерным покрытием.

**Размер опорной стойки:** диаметр 80 мм - согласно проекта (технического паспорта) рекламной конструкции

**Высота опорной стойки:** от 2200 мм

**Высота от поверхности дорожного покрытия до края рекламной конструкции** - 2200 мм

**Освещение:** наличие внутреннего или внешнего освещения обязательно

**Возможные технологии автоматической смены изображения:** призматрон

## Типология рекламных конструкций

### Двухсторонняя щитовая рекламная конструкция 6,03 м x 3,03 м

Размер информационного поля: 6000x3000 мм

Количество рекламных поверхностей: 2

Торец рекламной конструкции закрыт

Цвет рекламной конструкции: серый (металлик)

Количество стоек: 2

**Опорные стойки:** установлены на железобетонном фундаменте. Выполнены из металлической трубы с порошковым полимерным покрытием.

**Диаметр опорной стойки:** диаметр 159 мм - согласно проекта (технического паспорта) рекламной конструкции


**Высота опорной стойки:** 3700 мм

**Высота от поверхности дорожного покрытия до края рекламной конструкции** - 2500 мм


**Освещение:** наличие внутреннего или внешнего освещения обязательно

**Возможные технологии автоматической смены изображения:** призматрон

Рекламная конструкция РК-1

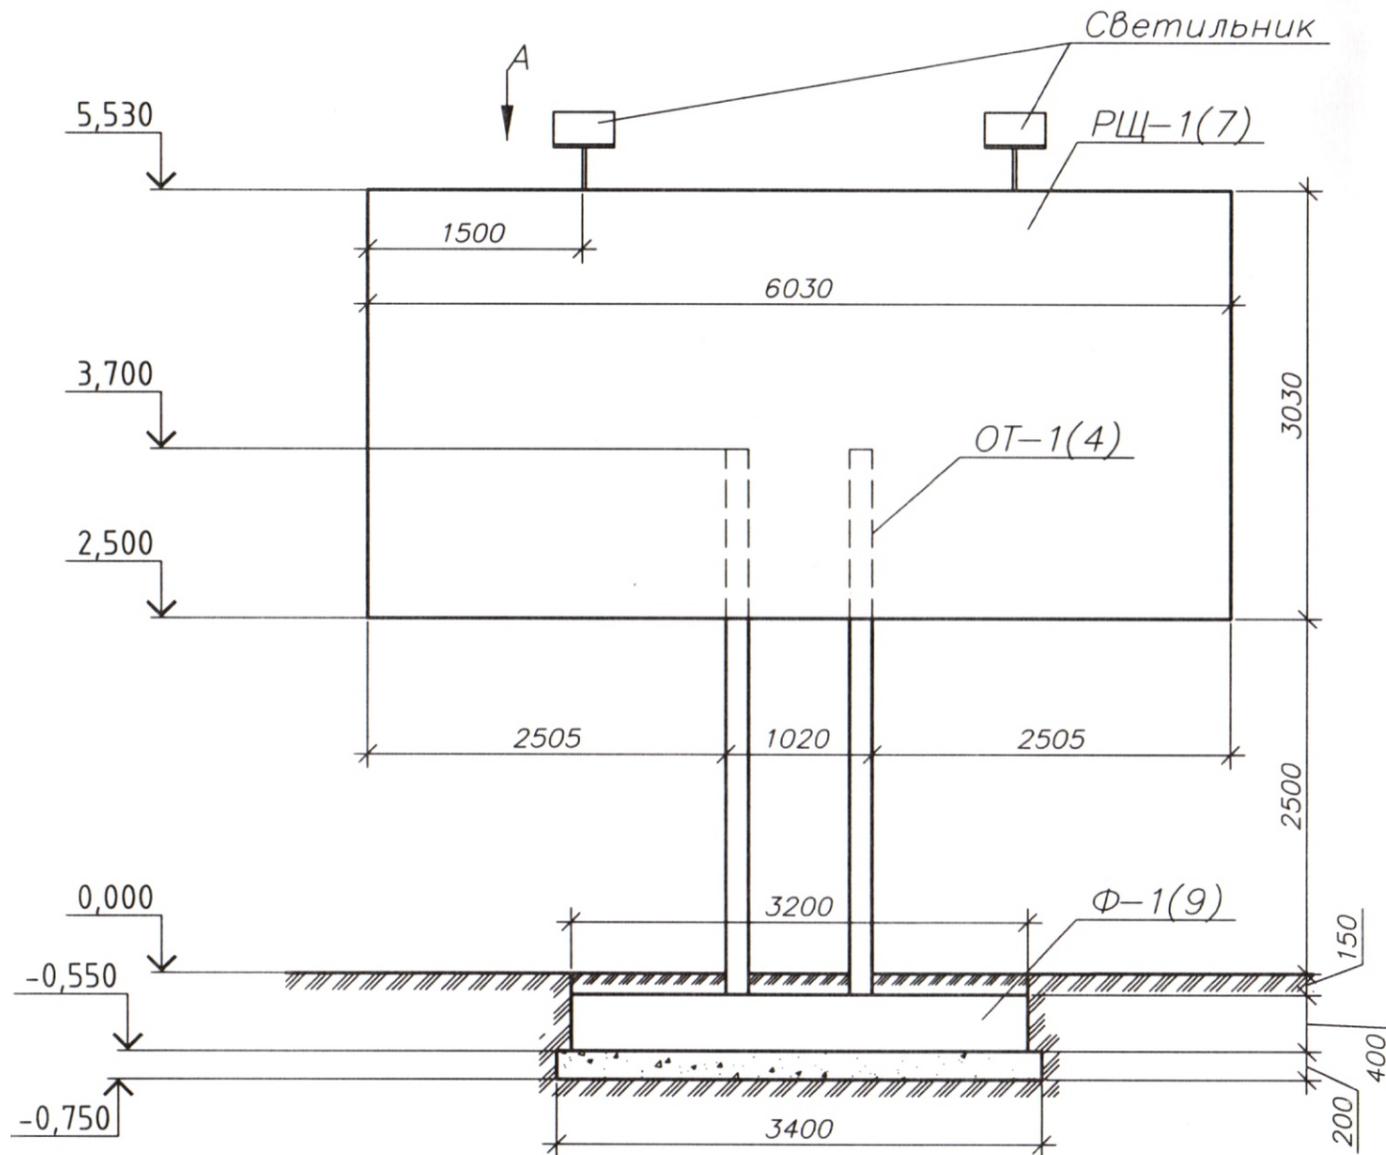

Вид А

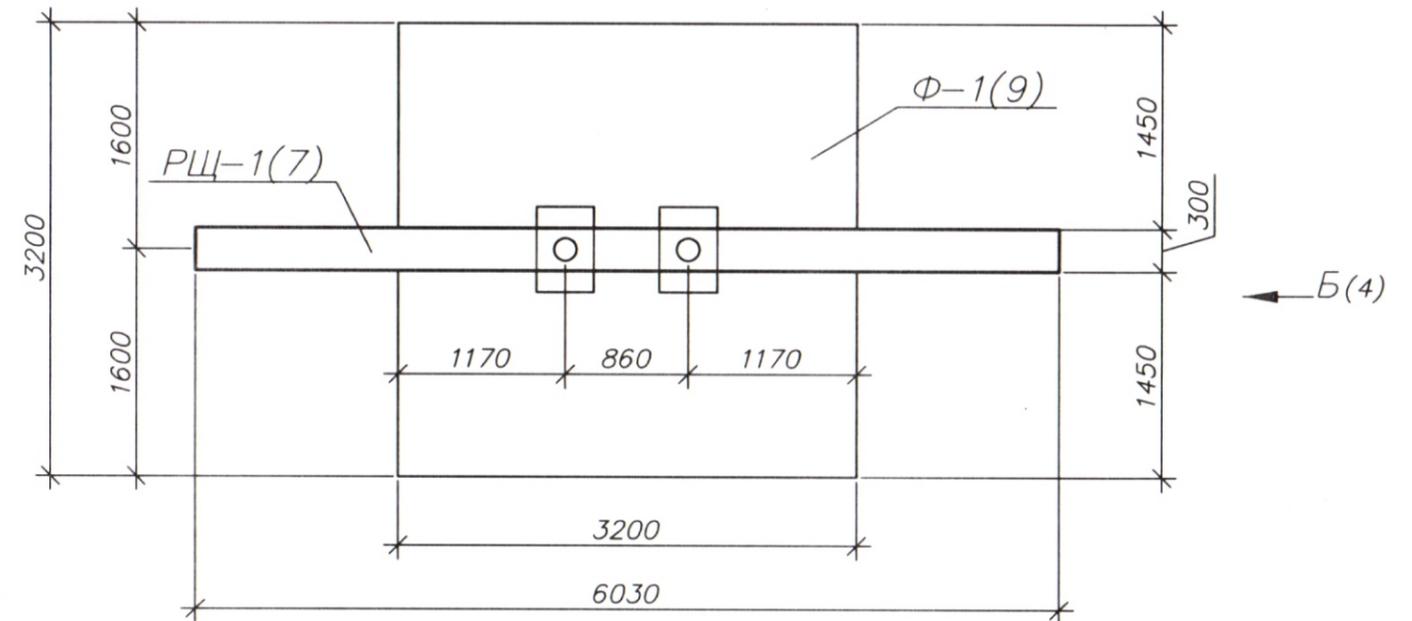

## Типология рекламных конструкций



### Светодиодный экран

**Размер информационного поля:** 12,0 кв.м.

**Количество рекламных поверхностей:** 1  
Торец рекламной конструкции закрыт


**Цвет рекламной конструкции:** серый (RAL 7040, RAL 7024)

**Количество стоек:** 1

**Опорная стойка:** установлена на фундаменте. Фундамент заглублен.



# Схема размещения рекламных конструкций на территории Беловского городского округа


## Район «Северный пром. узел»

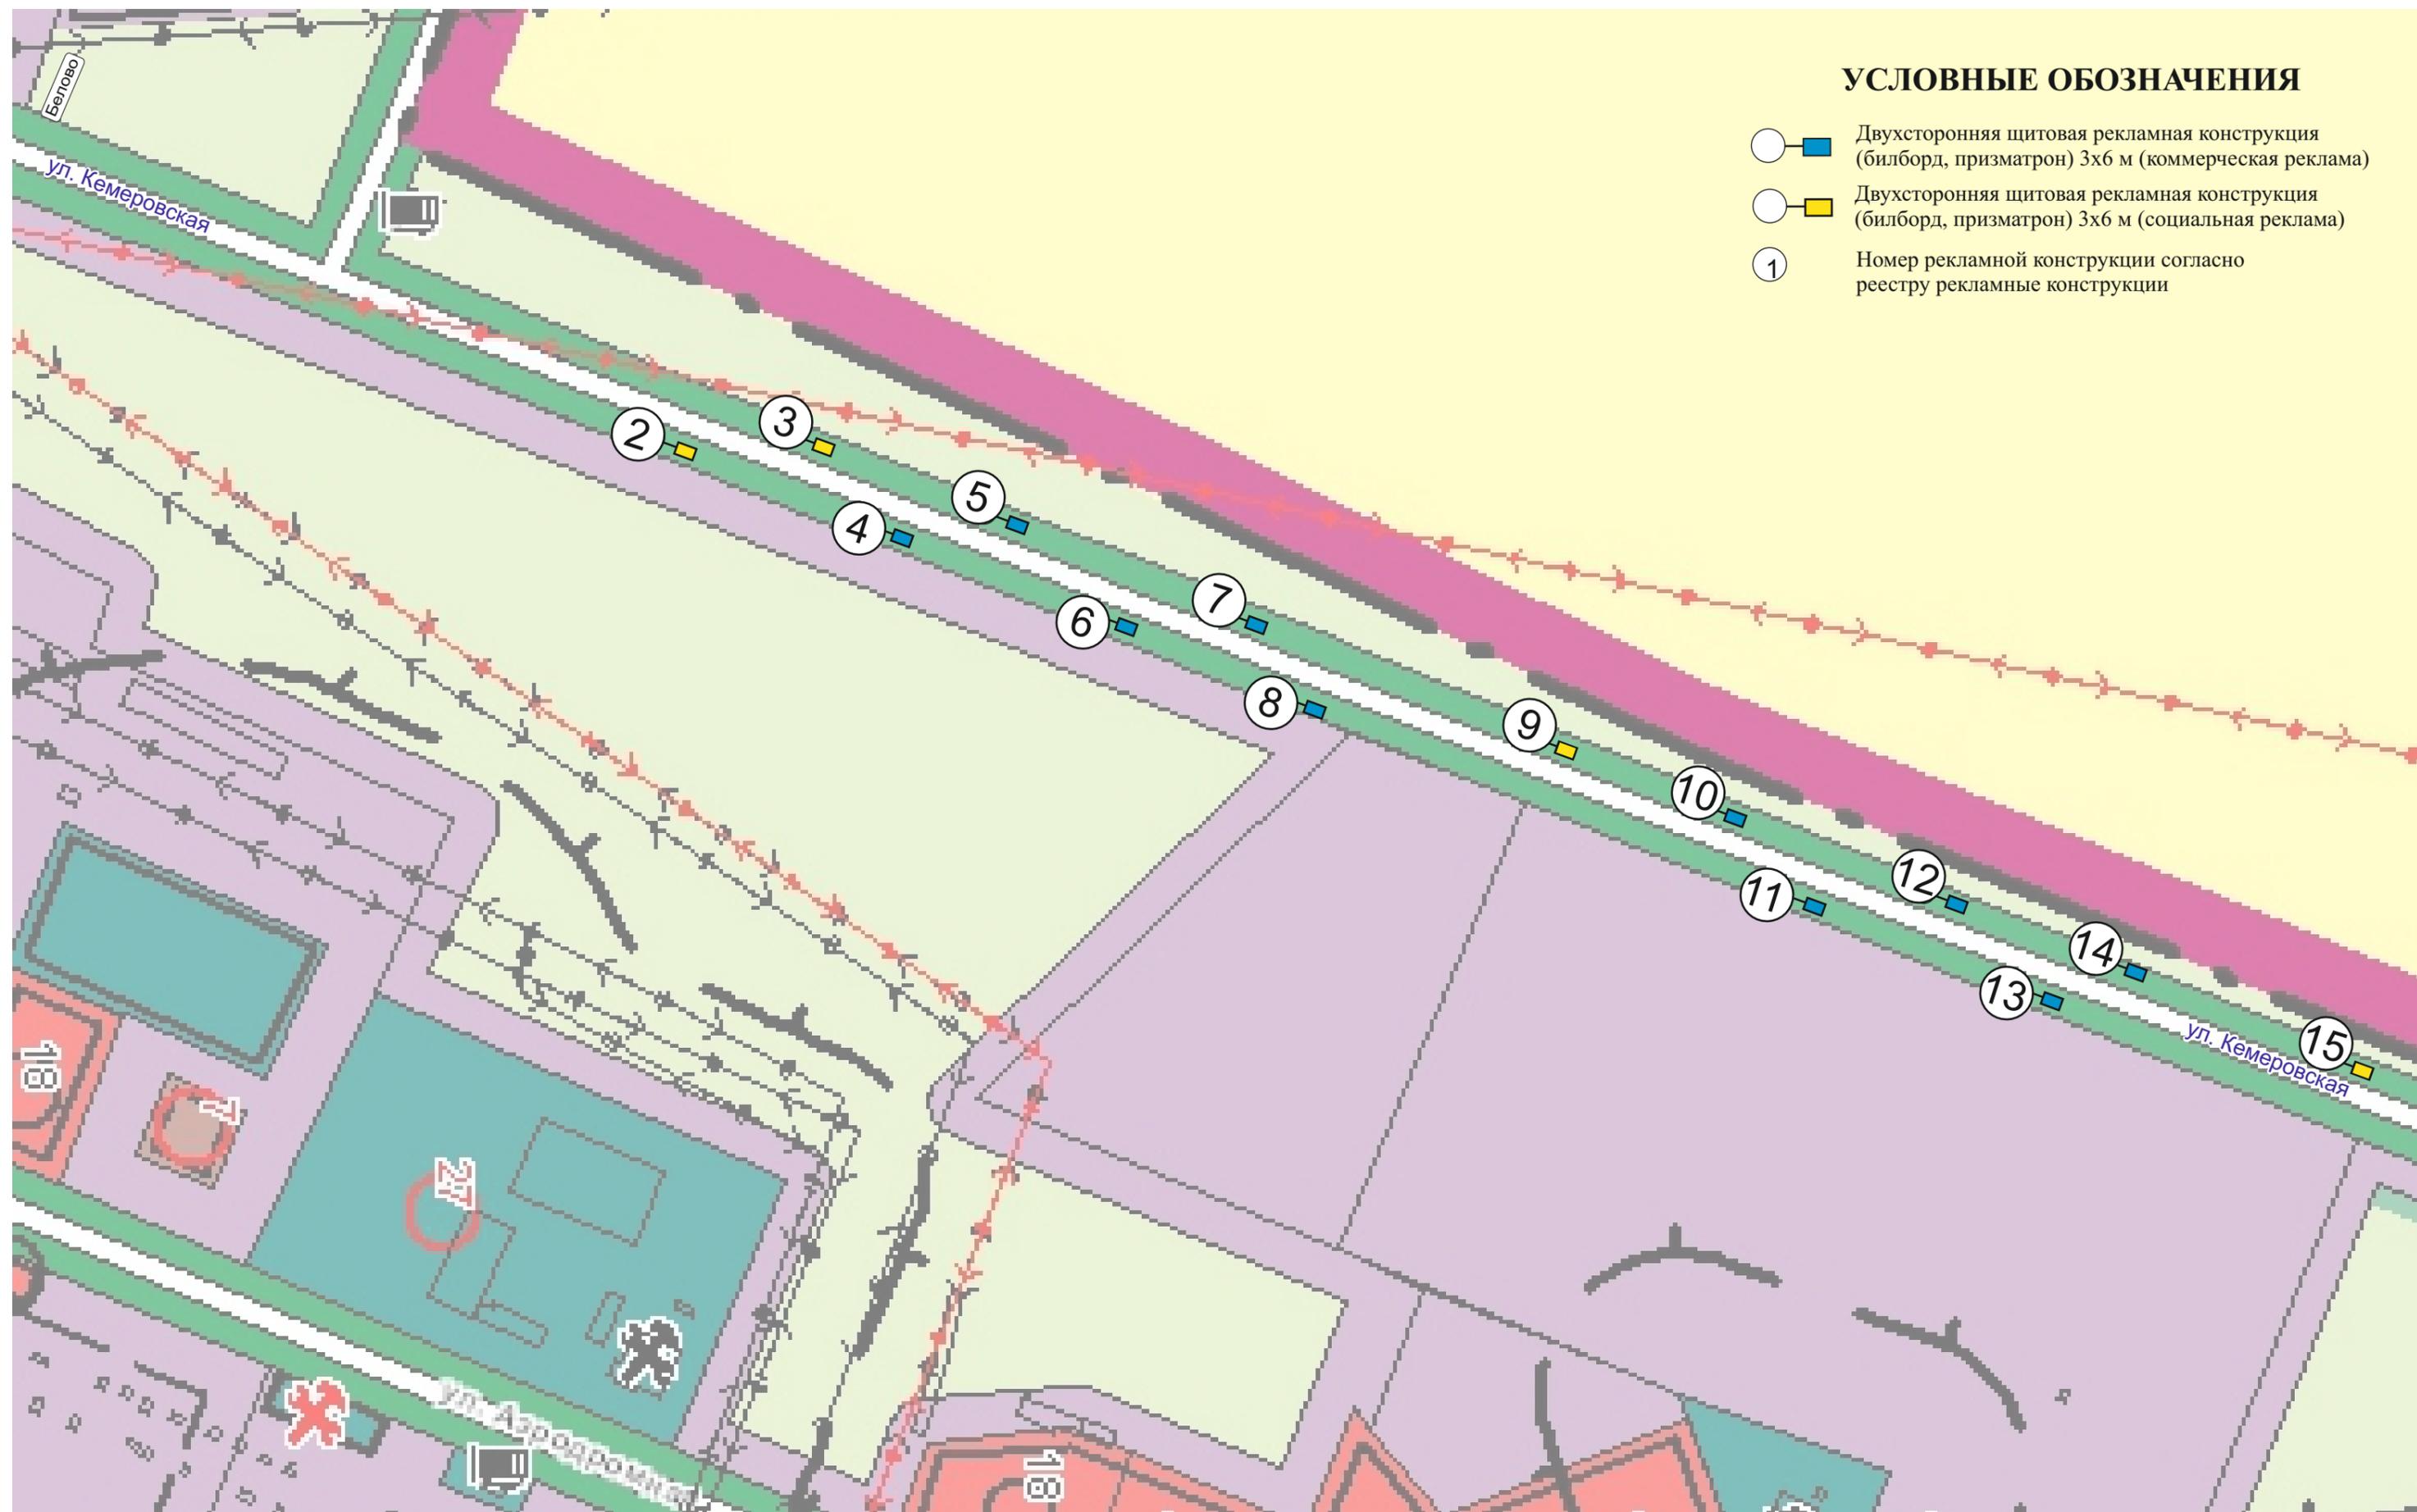

# Схема размещения рекламных конструкций на территории Беловского городского округа ул. Аэродромная


## УСЛОВНЫЕ ОБОЗНАЧЕНИЯ

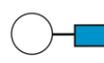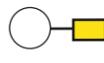-  Двухсторонняя щитовая рекламная конструкция (билборд, призматрон) 6,25 x 3,60 м (коммерческая реклама)
-  Двухсторонняя щитовая рекламная конструкция (билборд, призматрон) 6,25 x 3,60 м (социальная реклама)
-  1 Номер рекламной конструкции согласно реестру рекламные конструкции

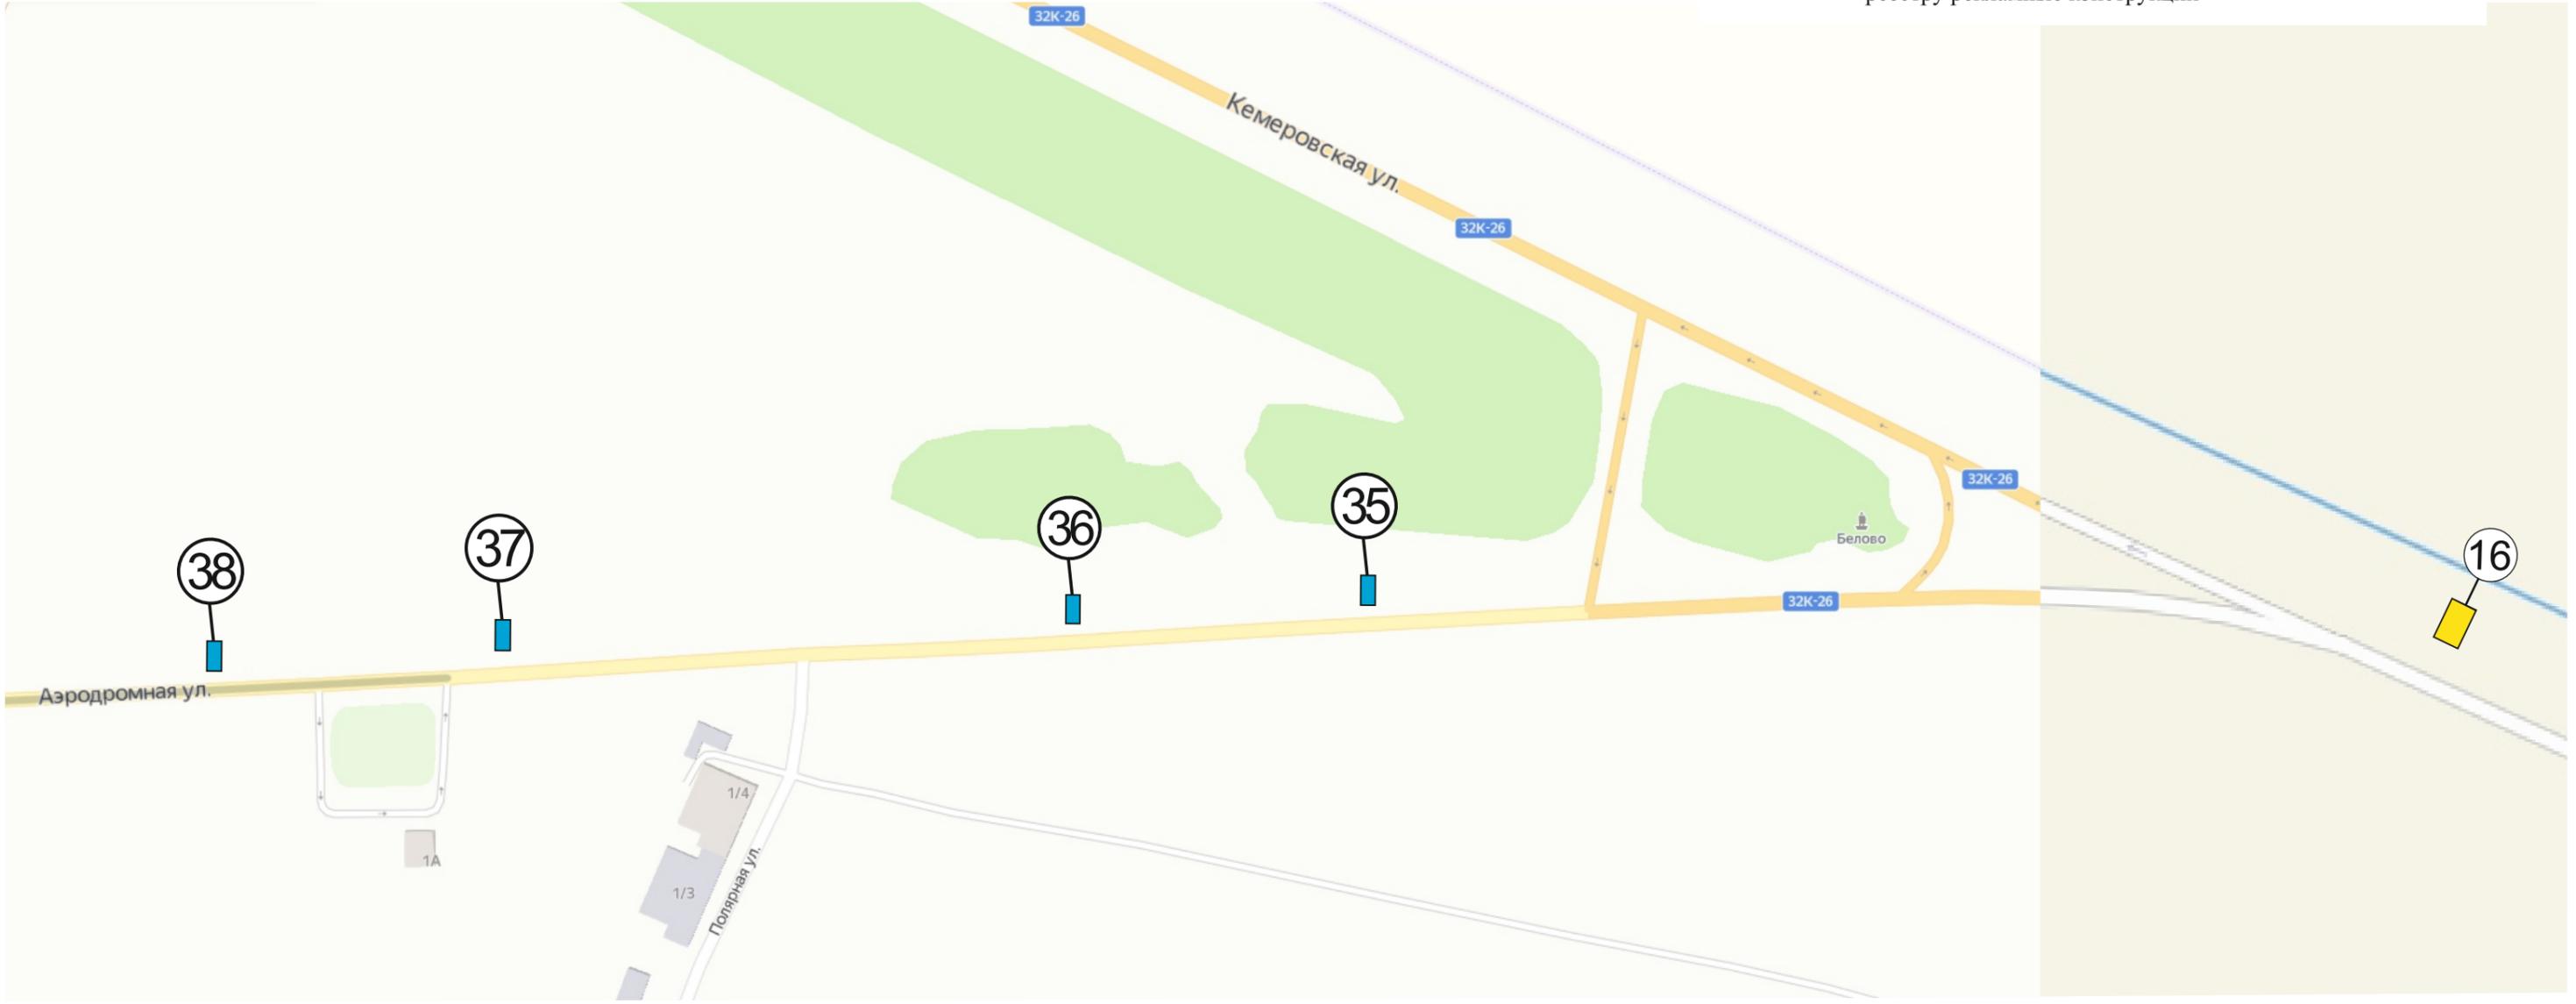


# Схема размещения рекламных конструкций на территории Беловского городского округа

## Северо-западная часть города

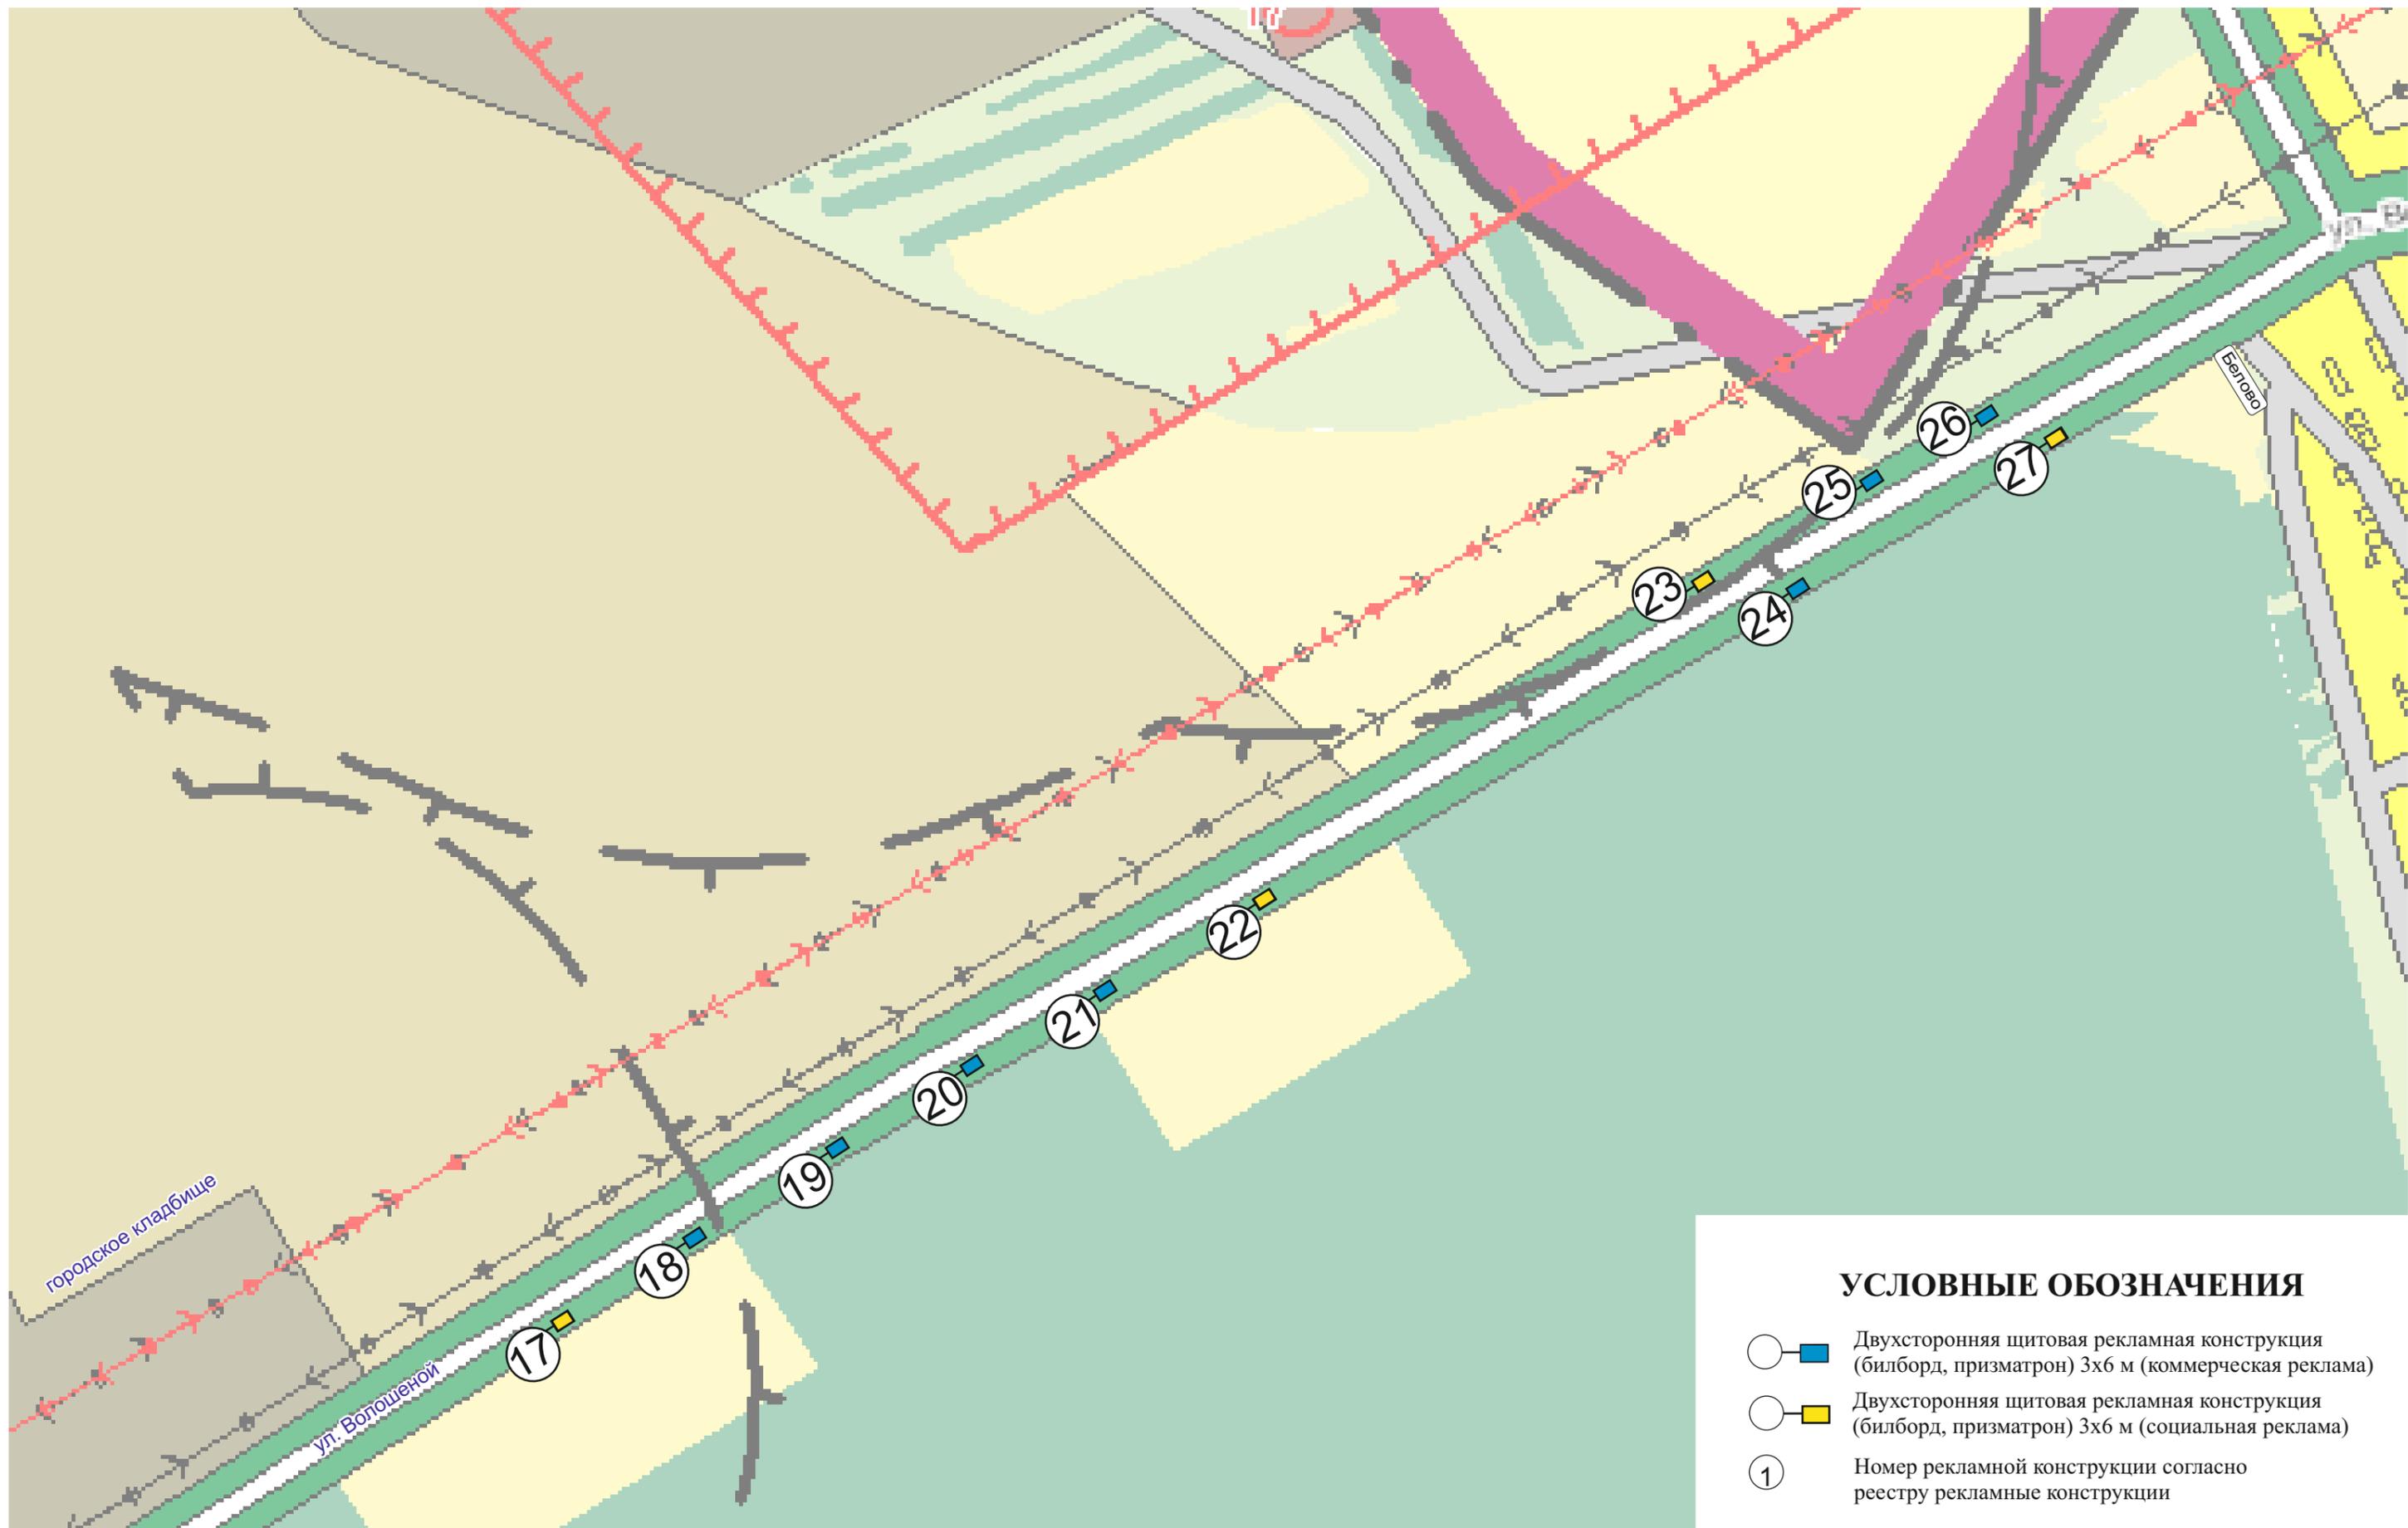

# Схема размещения рекламных конструкций на территории Беловского городского округа

пгт Грамотеино (ул. Колмогоровская)

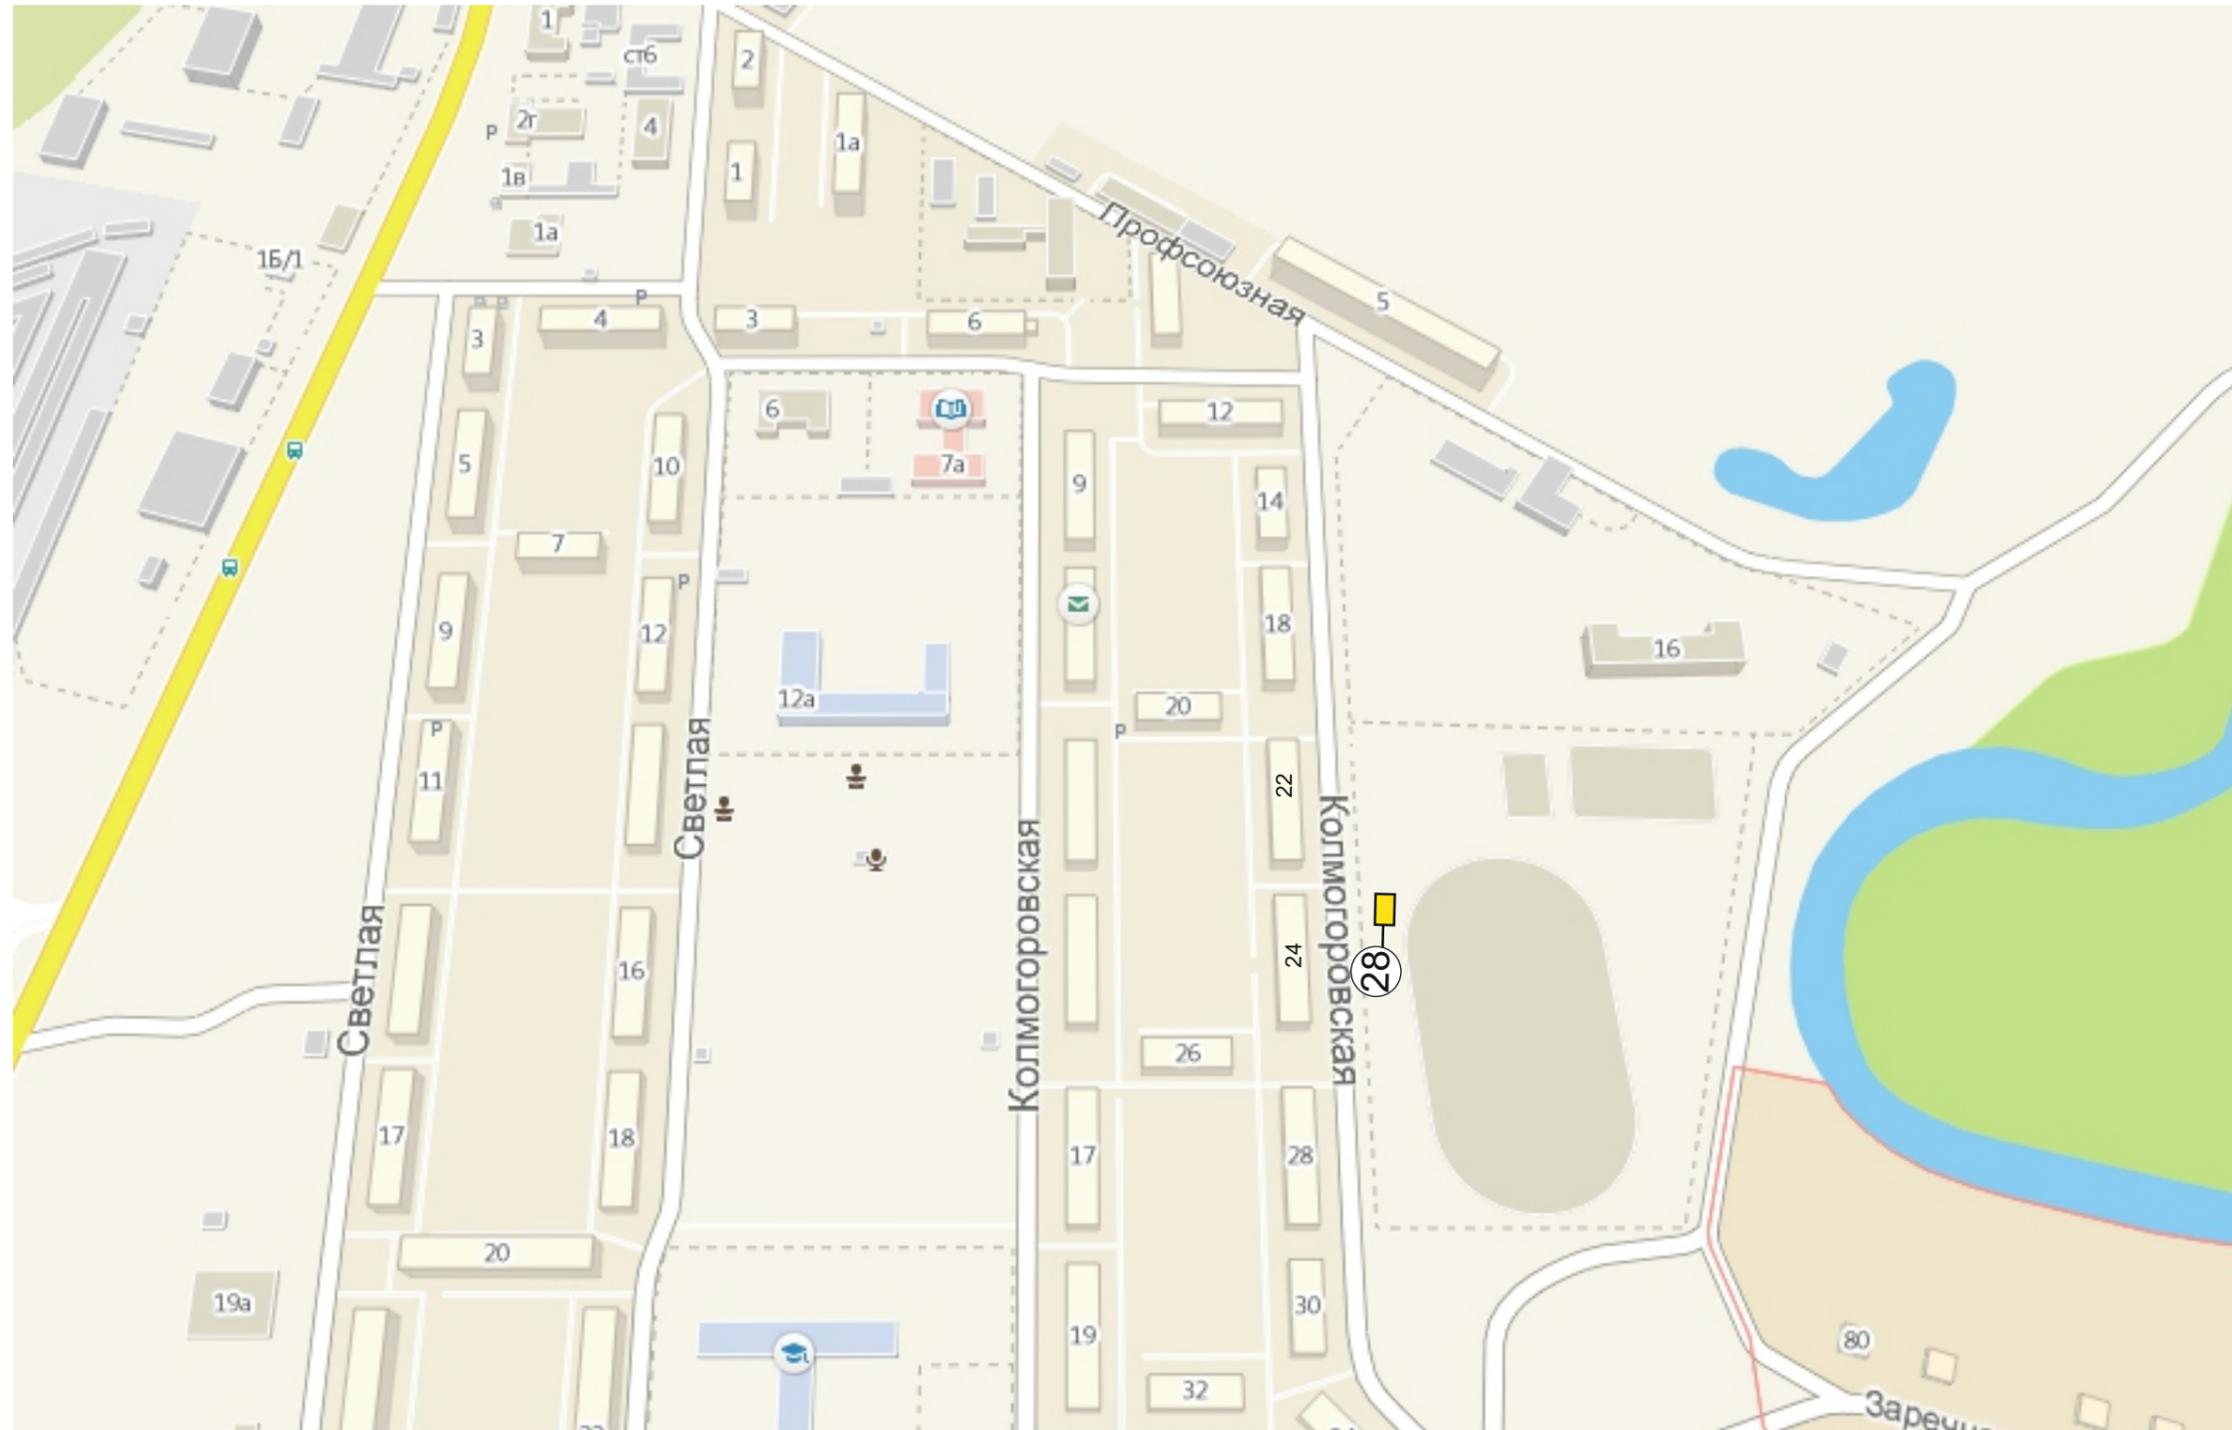


## УСЛОВНЫЕ ОБОЗНАЧЕНИЯ

-  Двухсторонняя щитовая рекламная конструкция (билборд, призматрон) 3х6 м (коммерческая реклама)
-  Двухсторонняя щитовая рекламная конструкция (билборд, призматрон) 3х6 м (социальная реклама)
-  Номер рекламной конструкции согласно реестру рекламные конструкции


# Схема размещения рекламных конструкций на территории Беловского городского округа

пгт Инской (ул. Ильича)

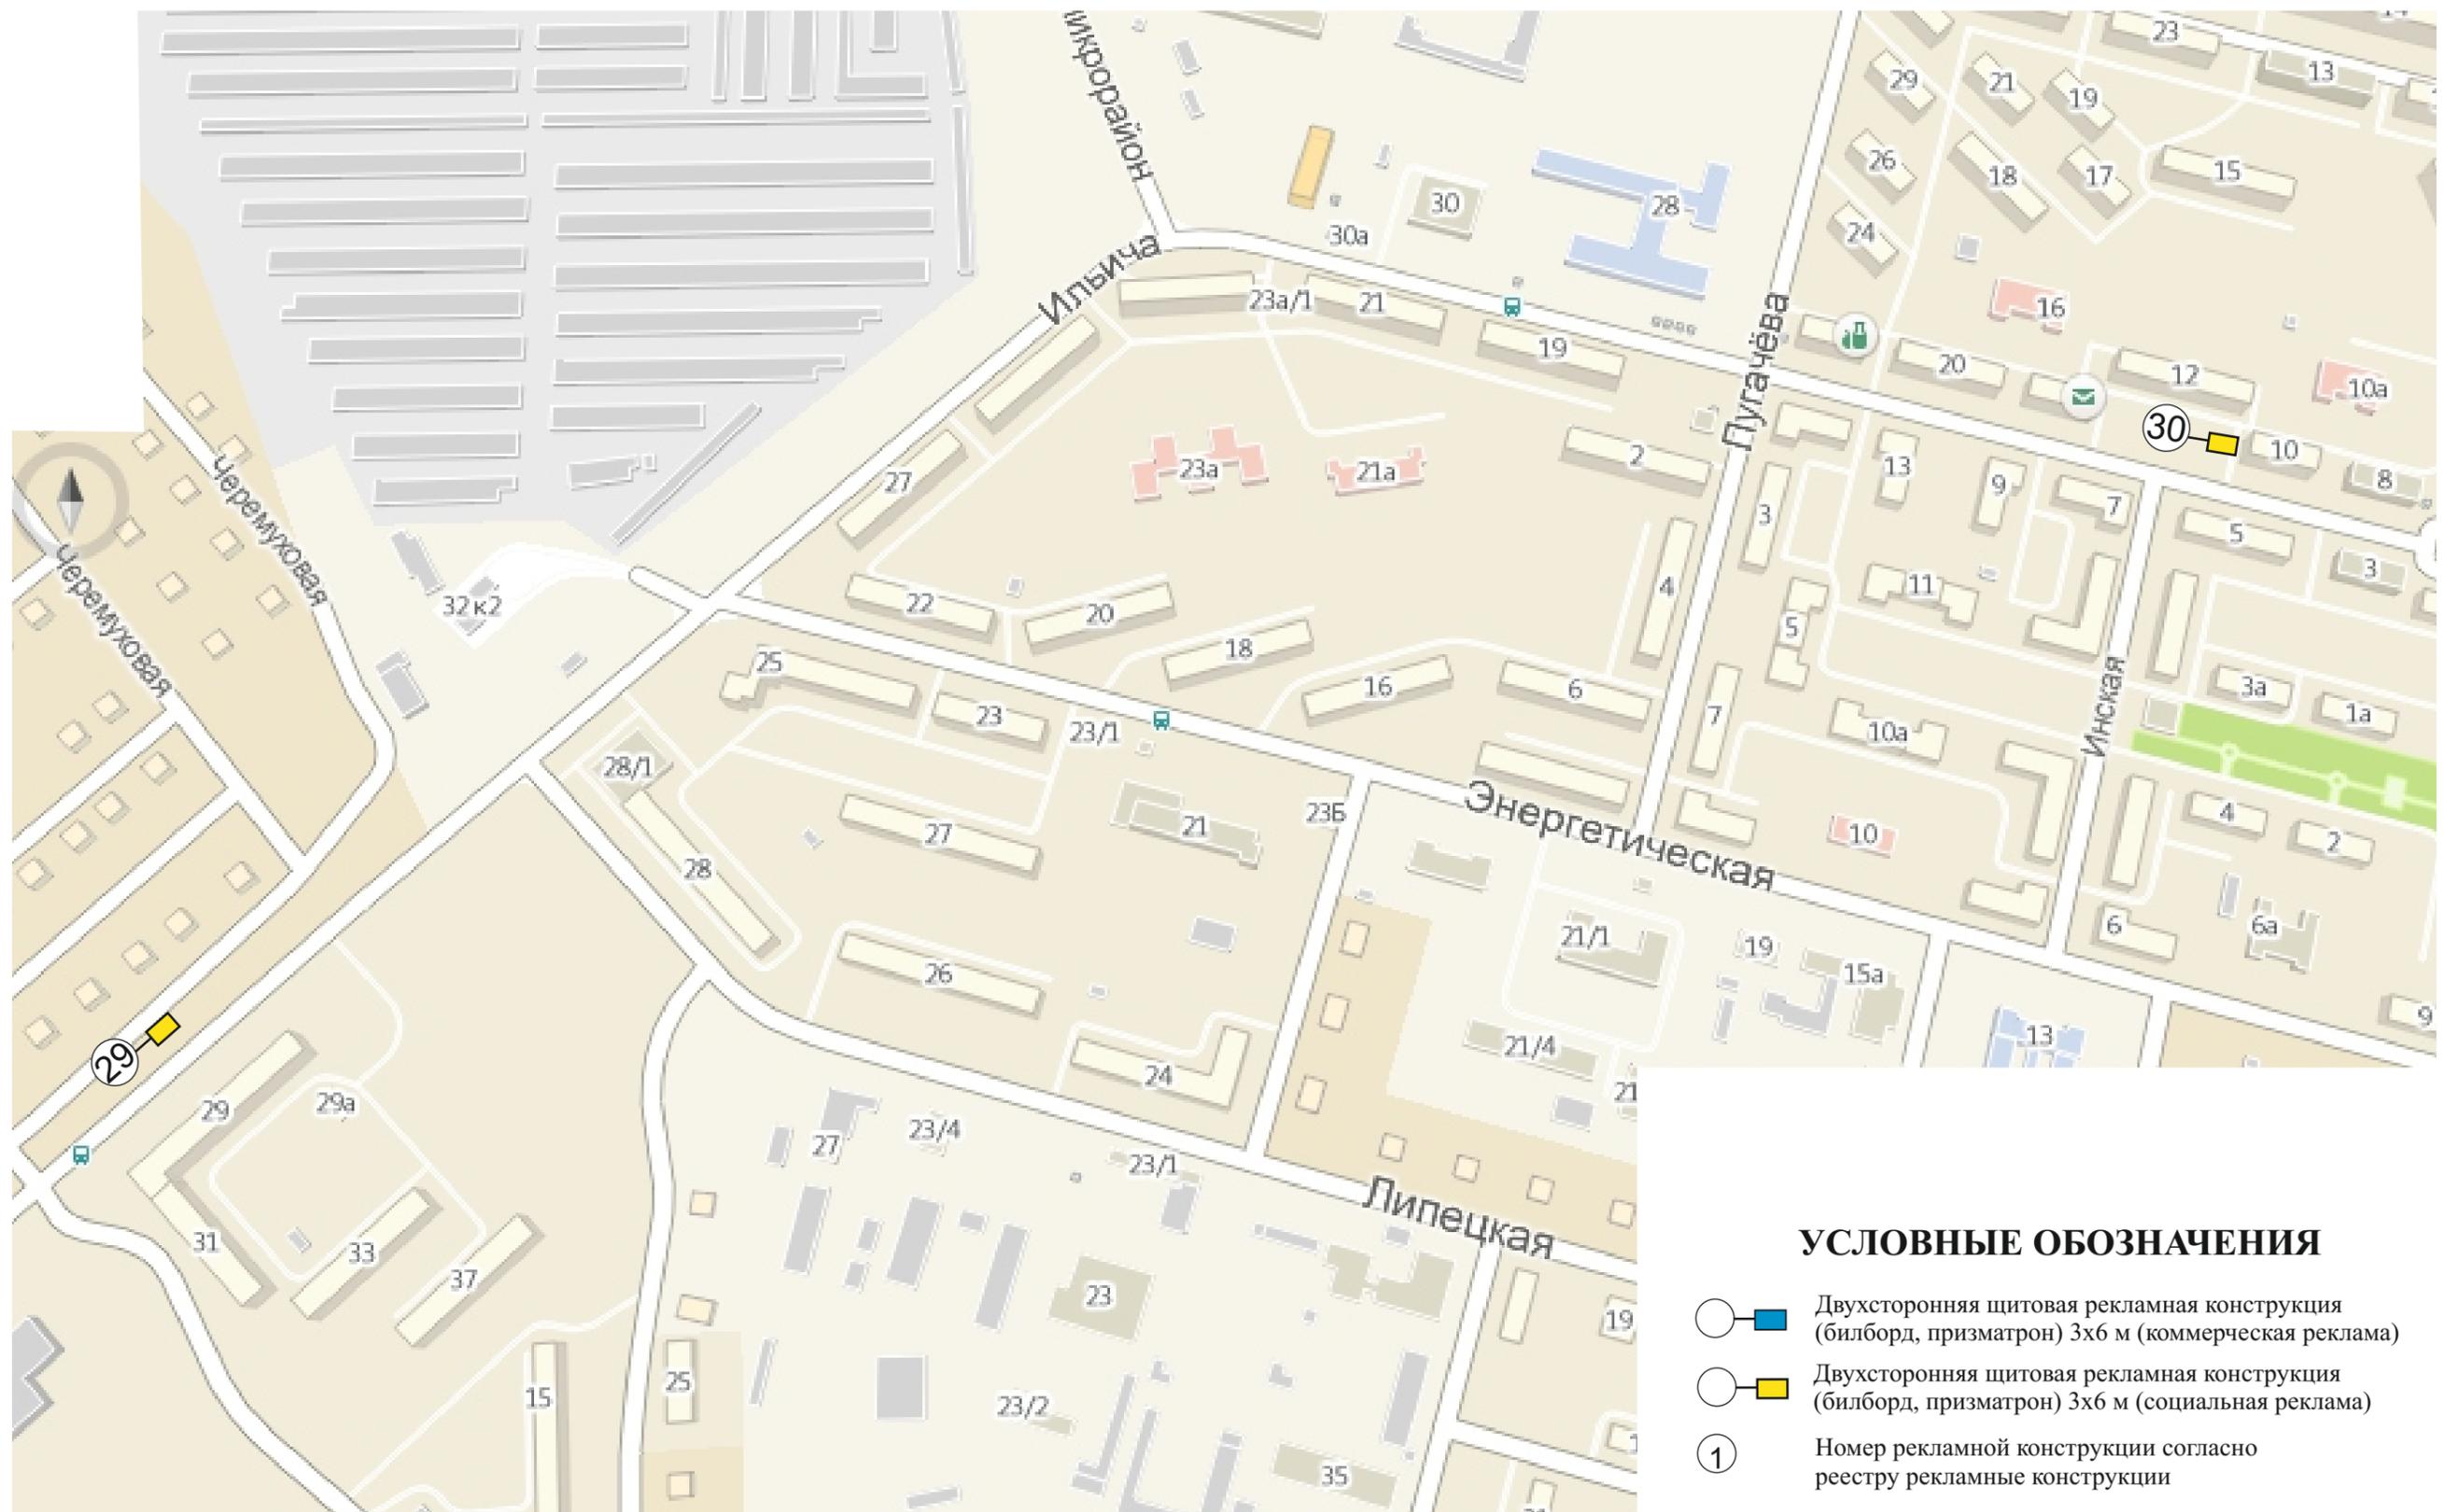


# Схема размещения рекламных конструкций на территории Беловского городского округа

Микрорайон Приморский, 1, территория туристической базы «Турист»

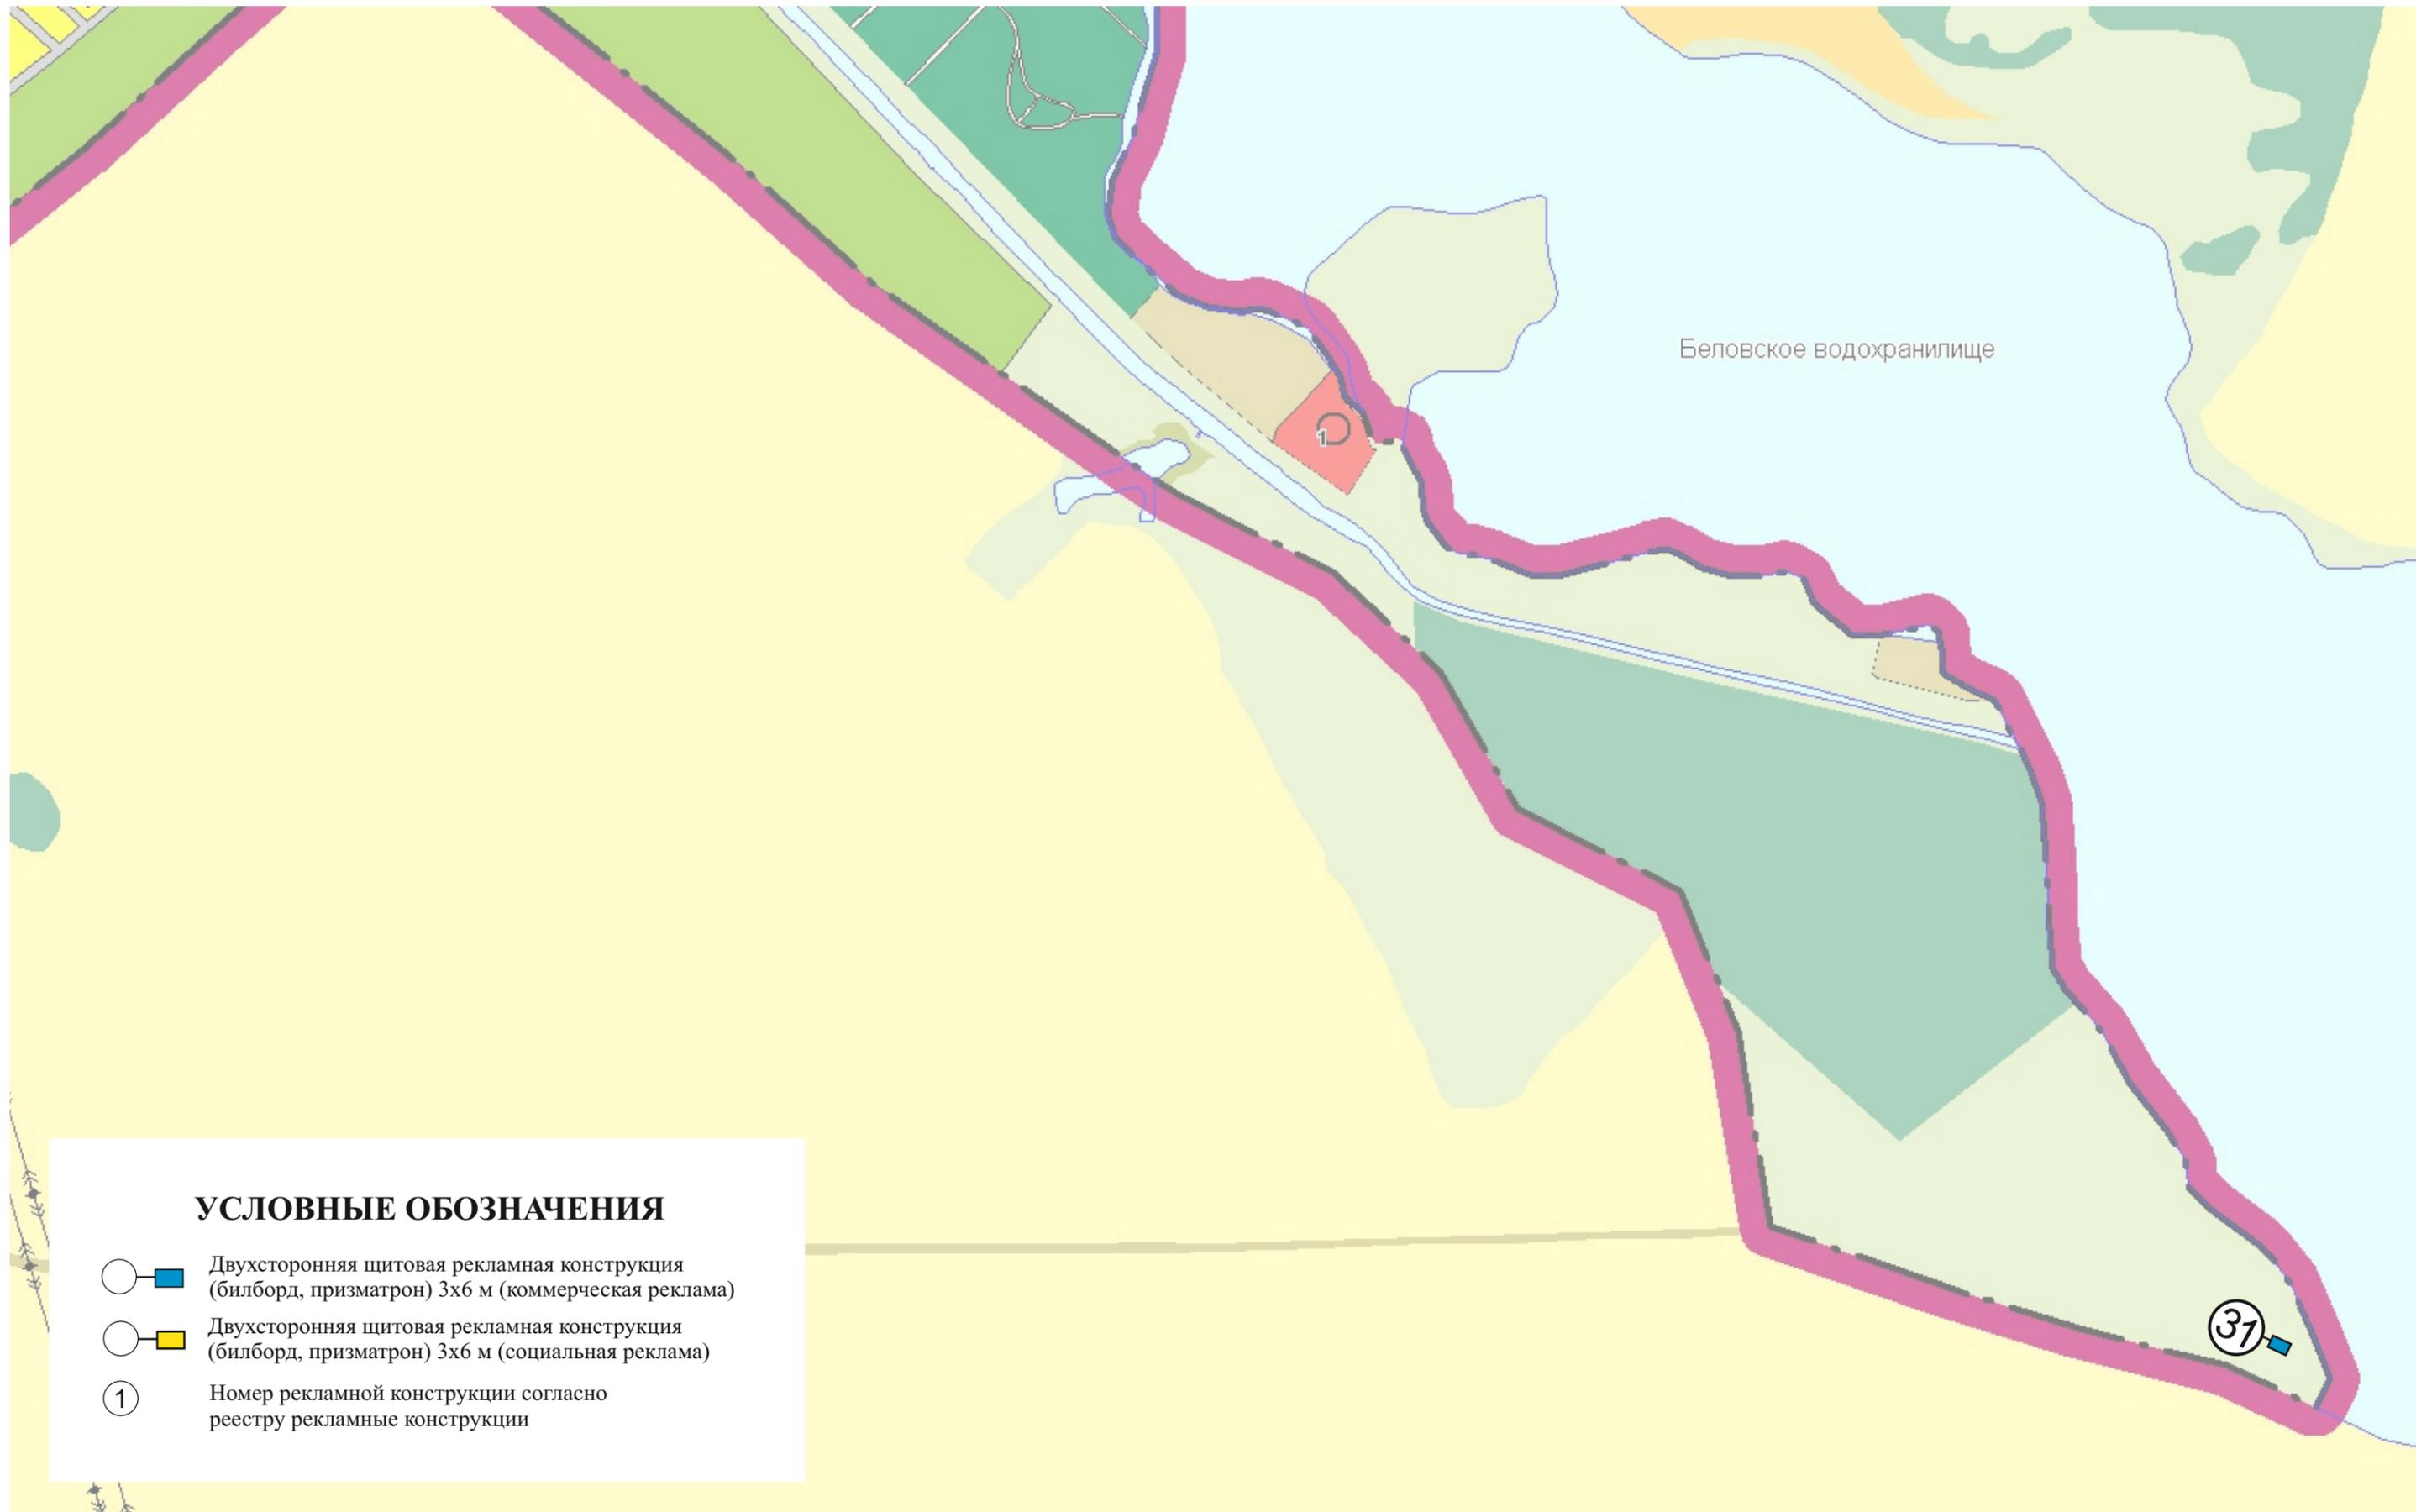


# Схема размещения рекламных конструкций на территории Беловского городского округа

ул. Пушкина

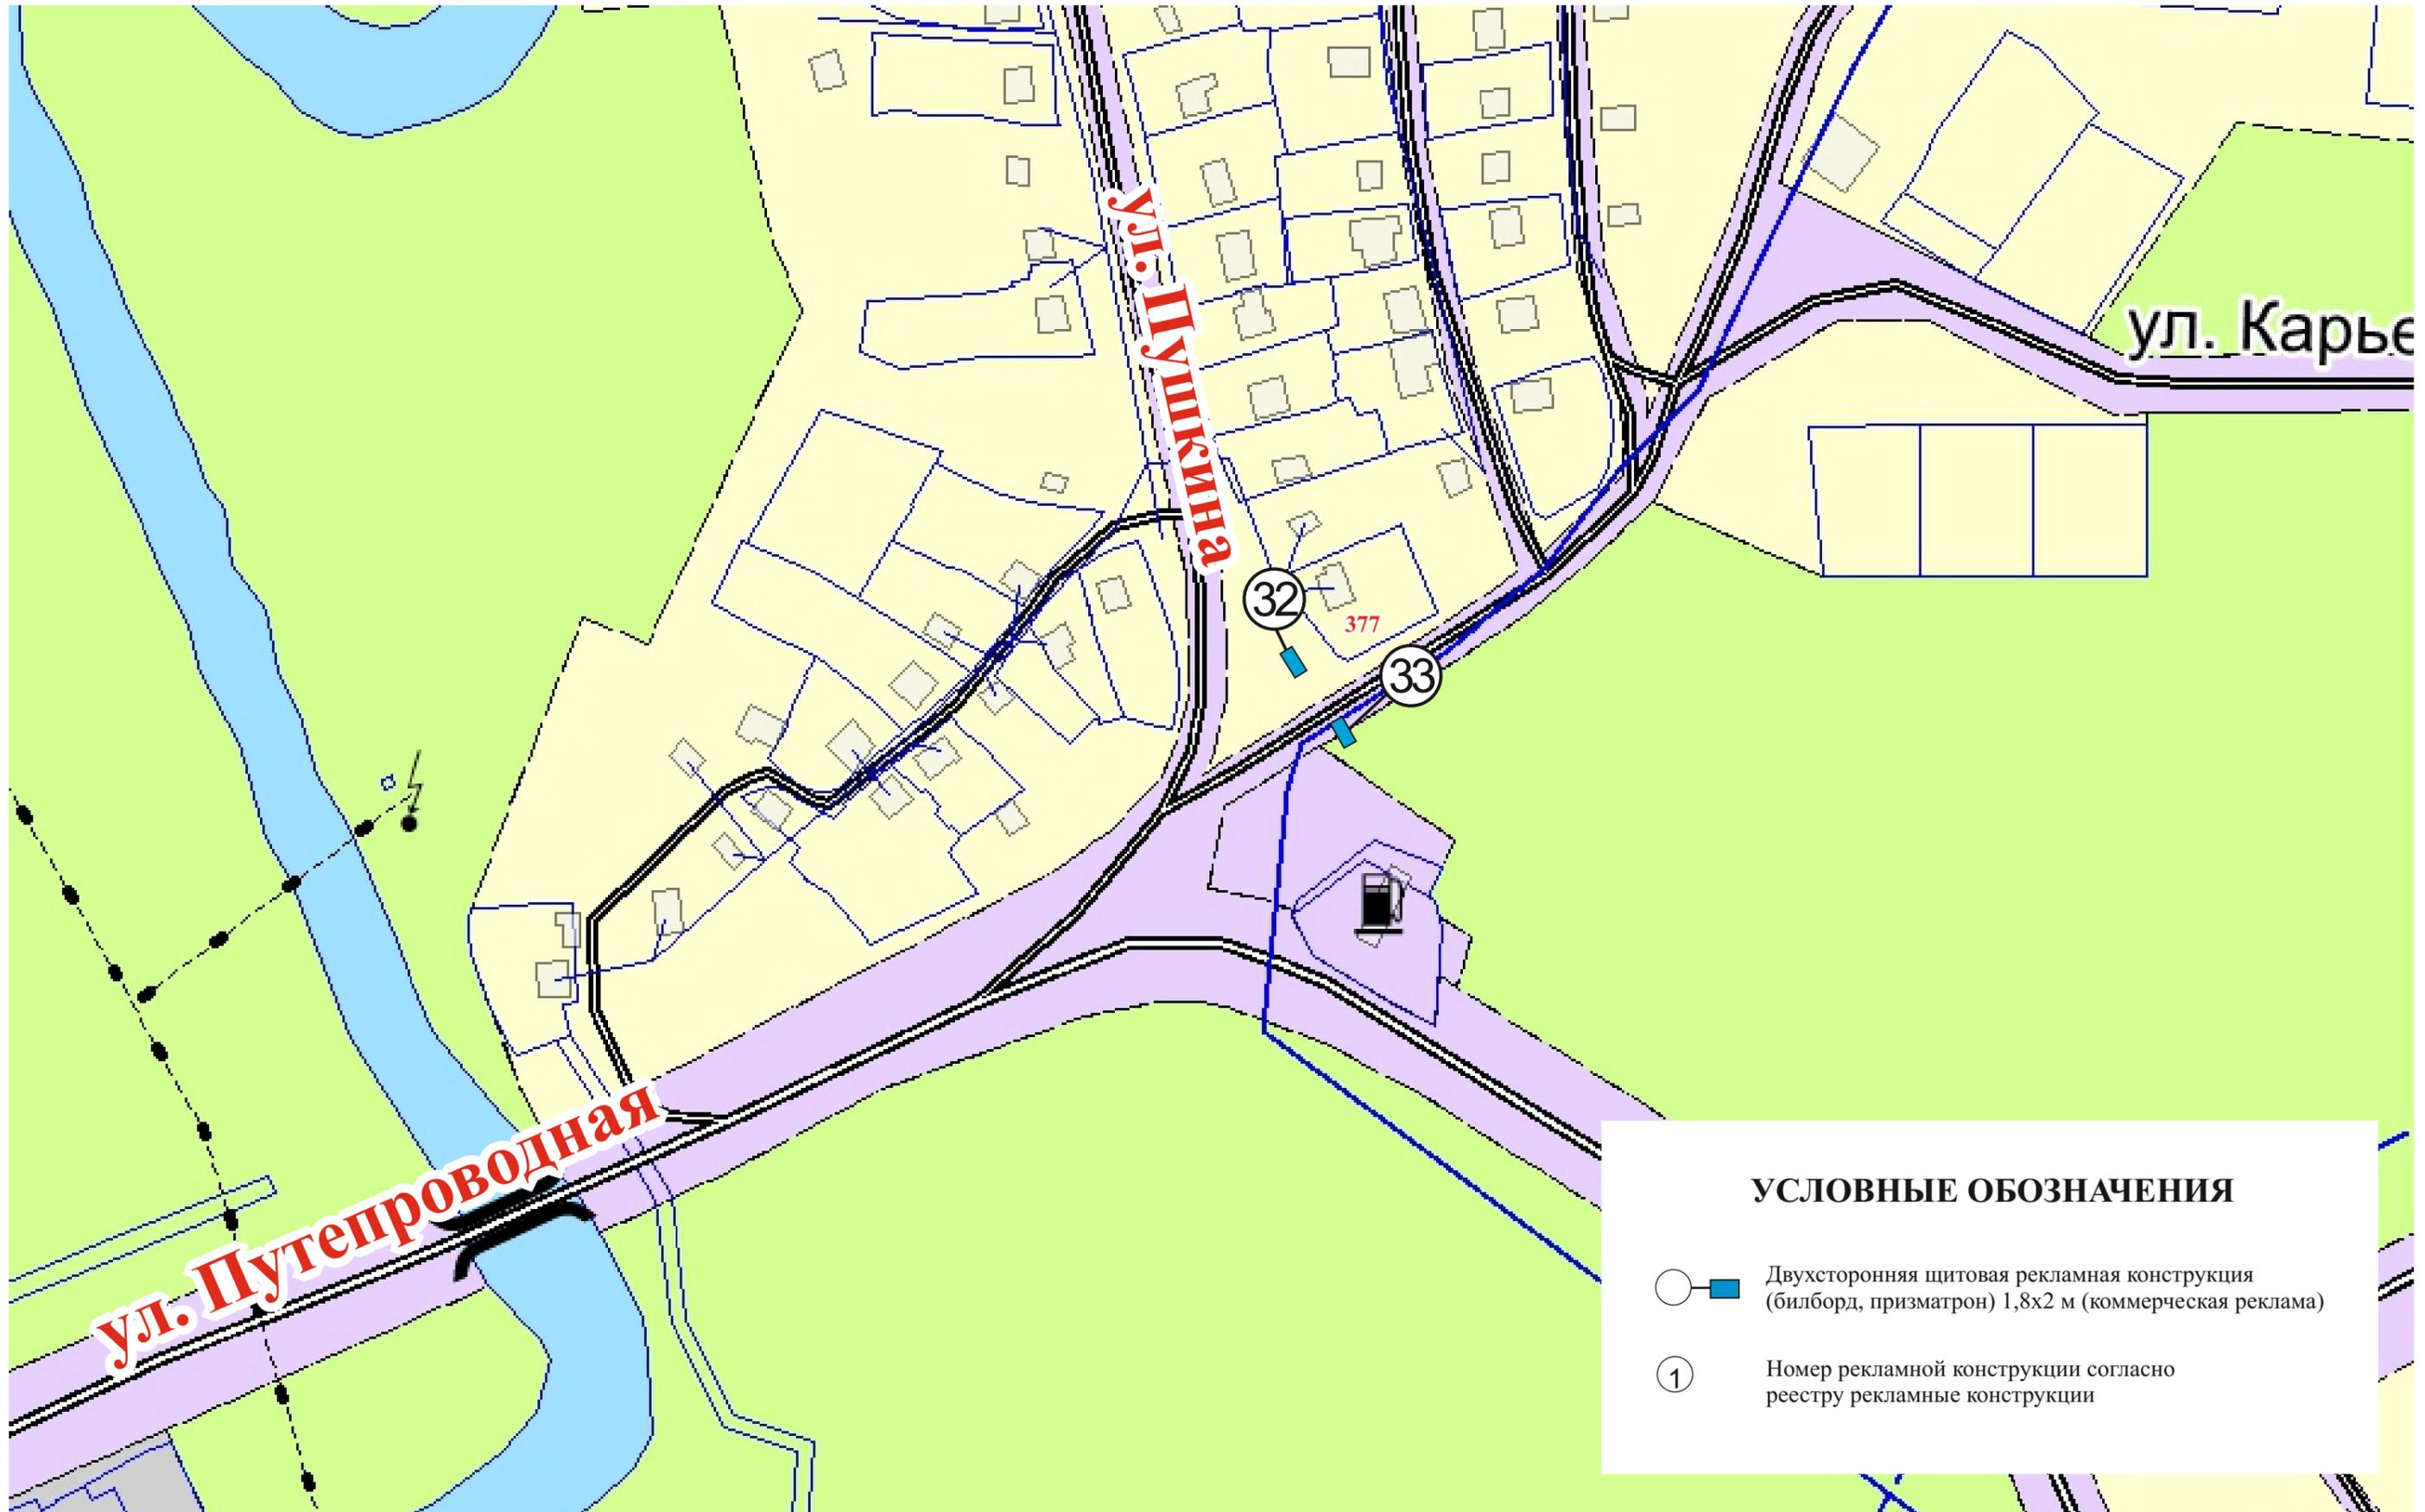

# Схема размещения рекламных конструкций на территории Беловского городского округа

ул. 1 Телеут

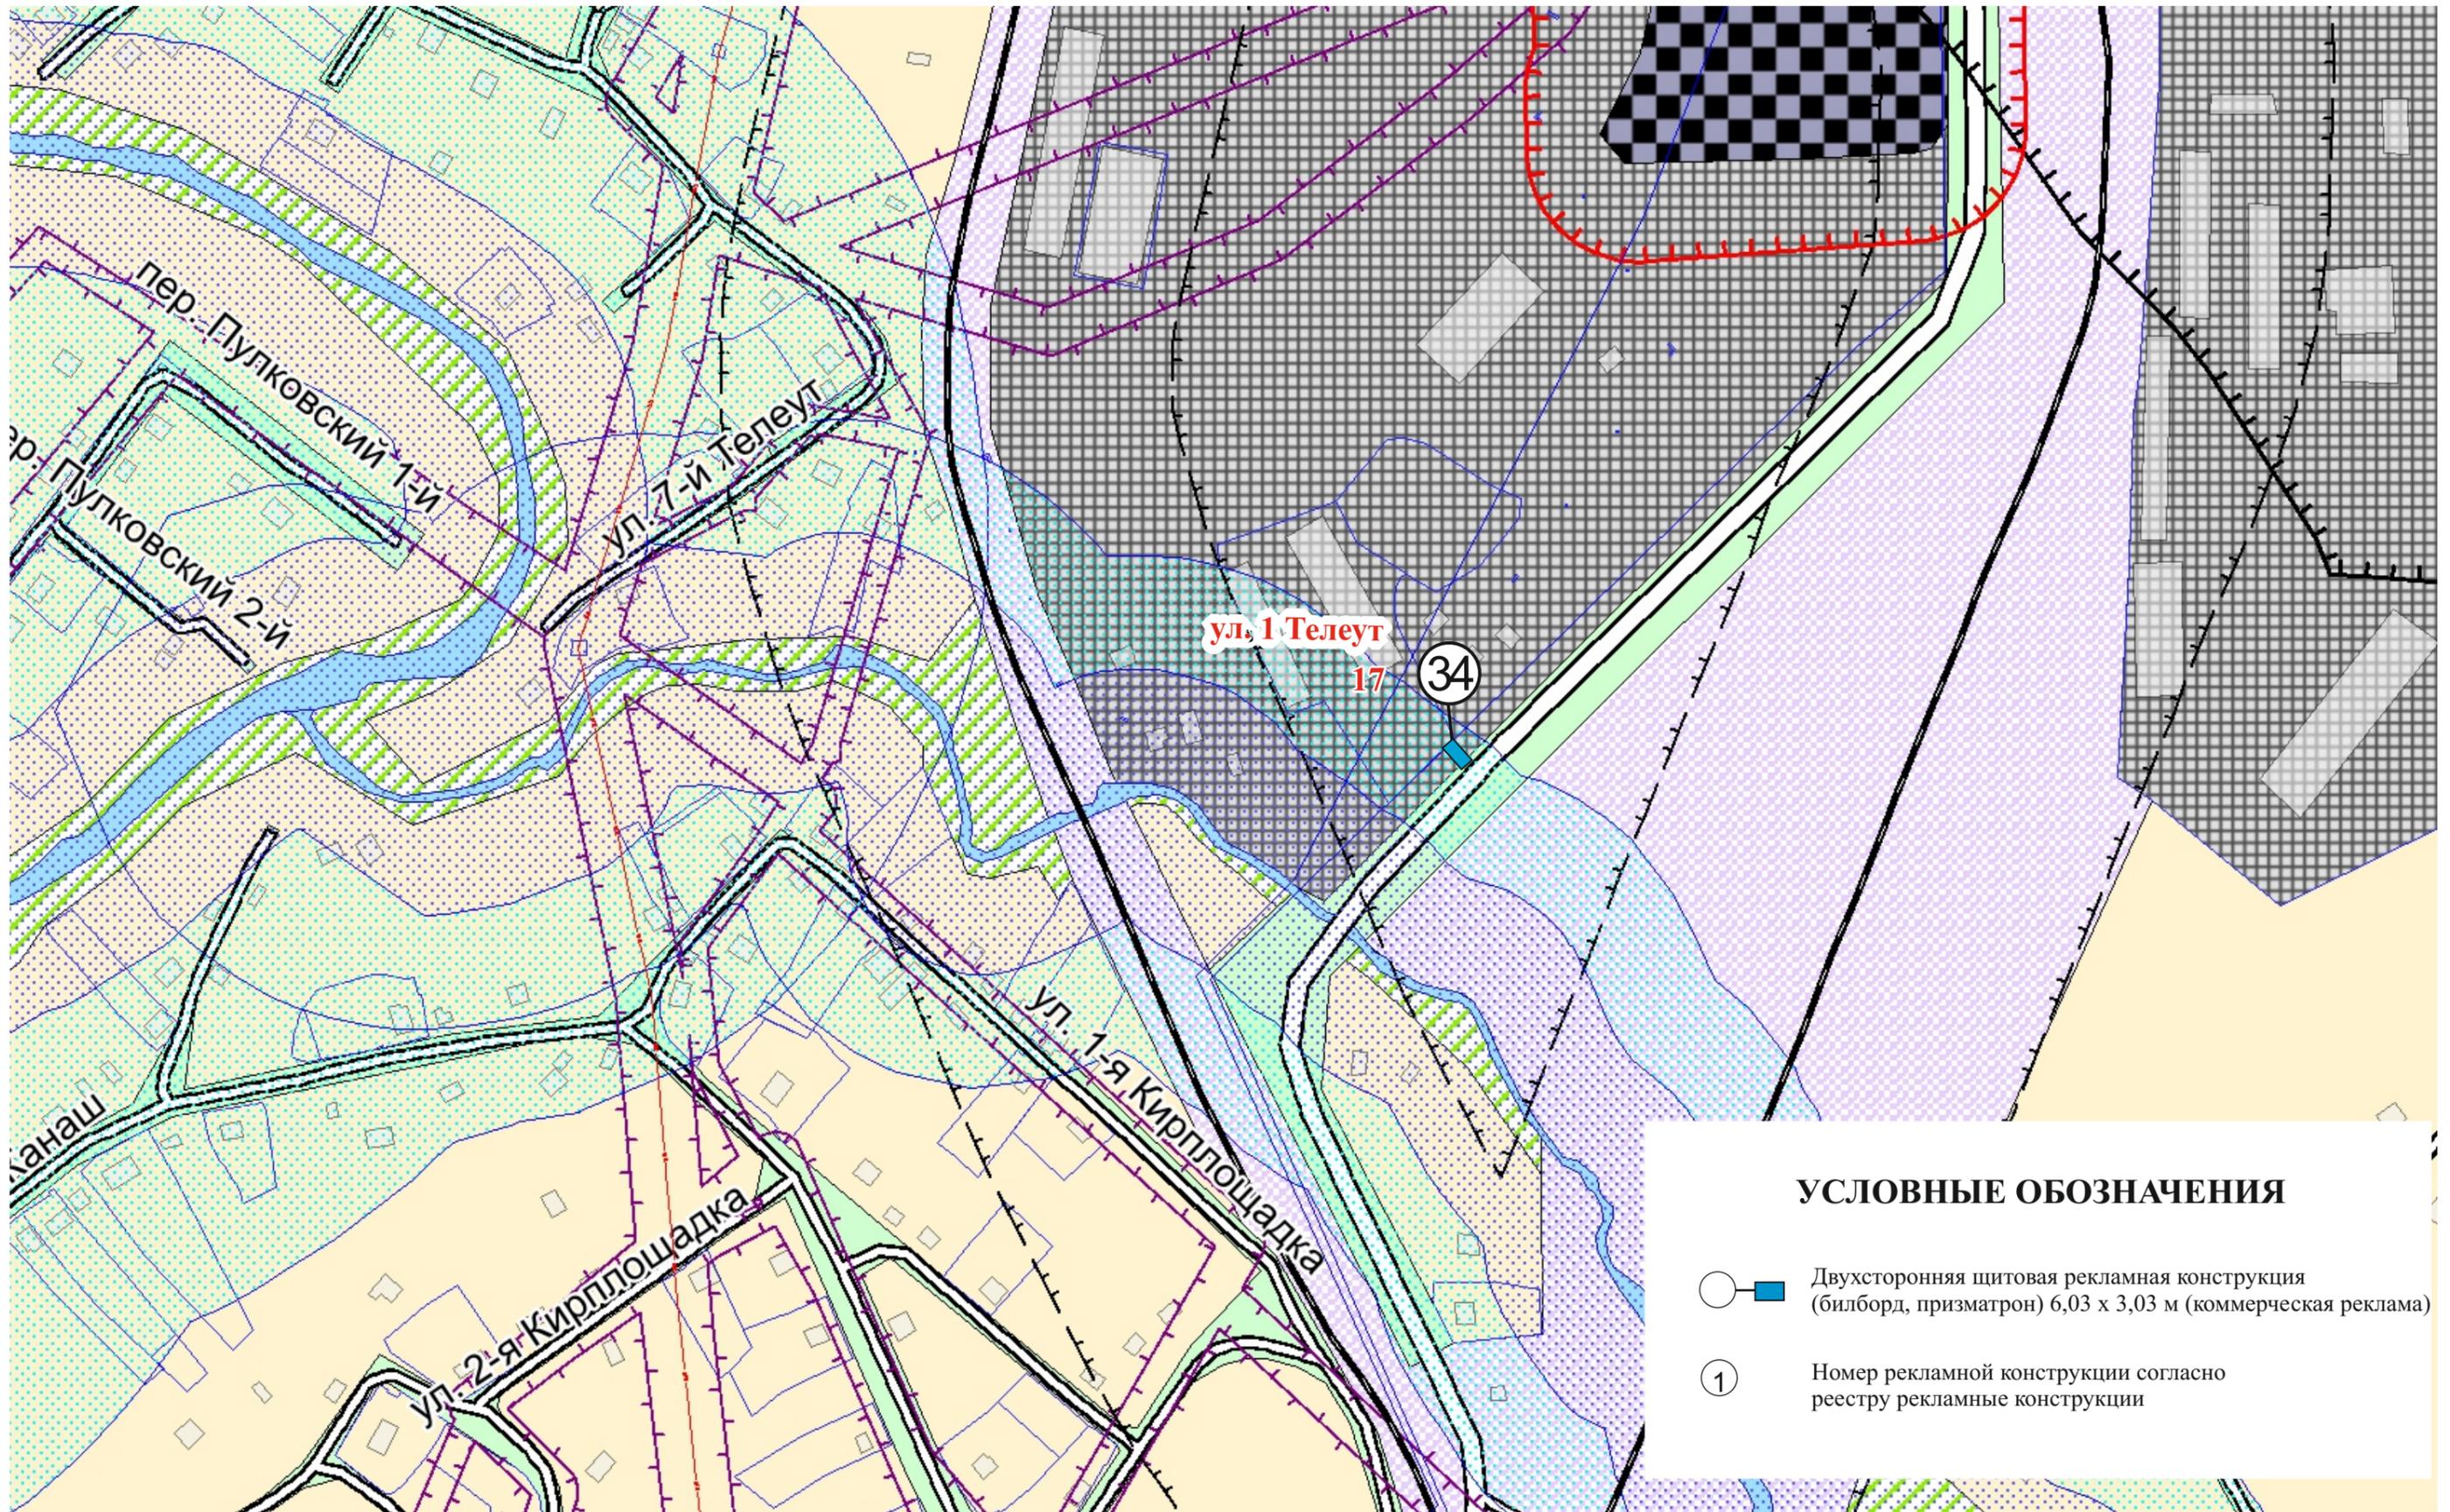


# Схема размещения рекламных конструкций на территории Беловского городского округа

## ул. Аэродромная




# Схема размещения рекламных конструкций на территории Беловского городского округа

## ул. Чкалова

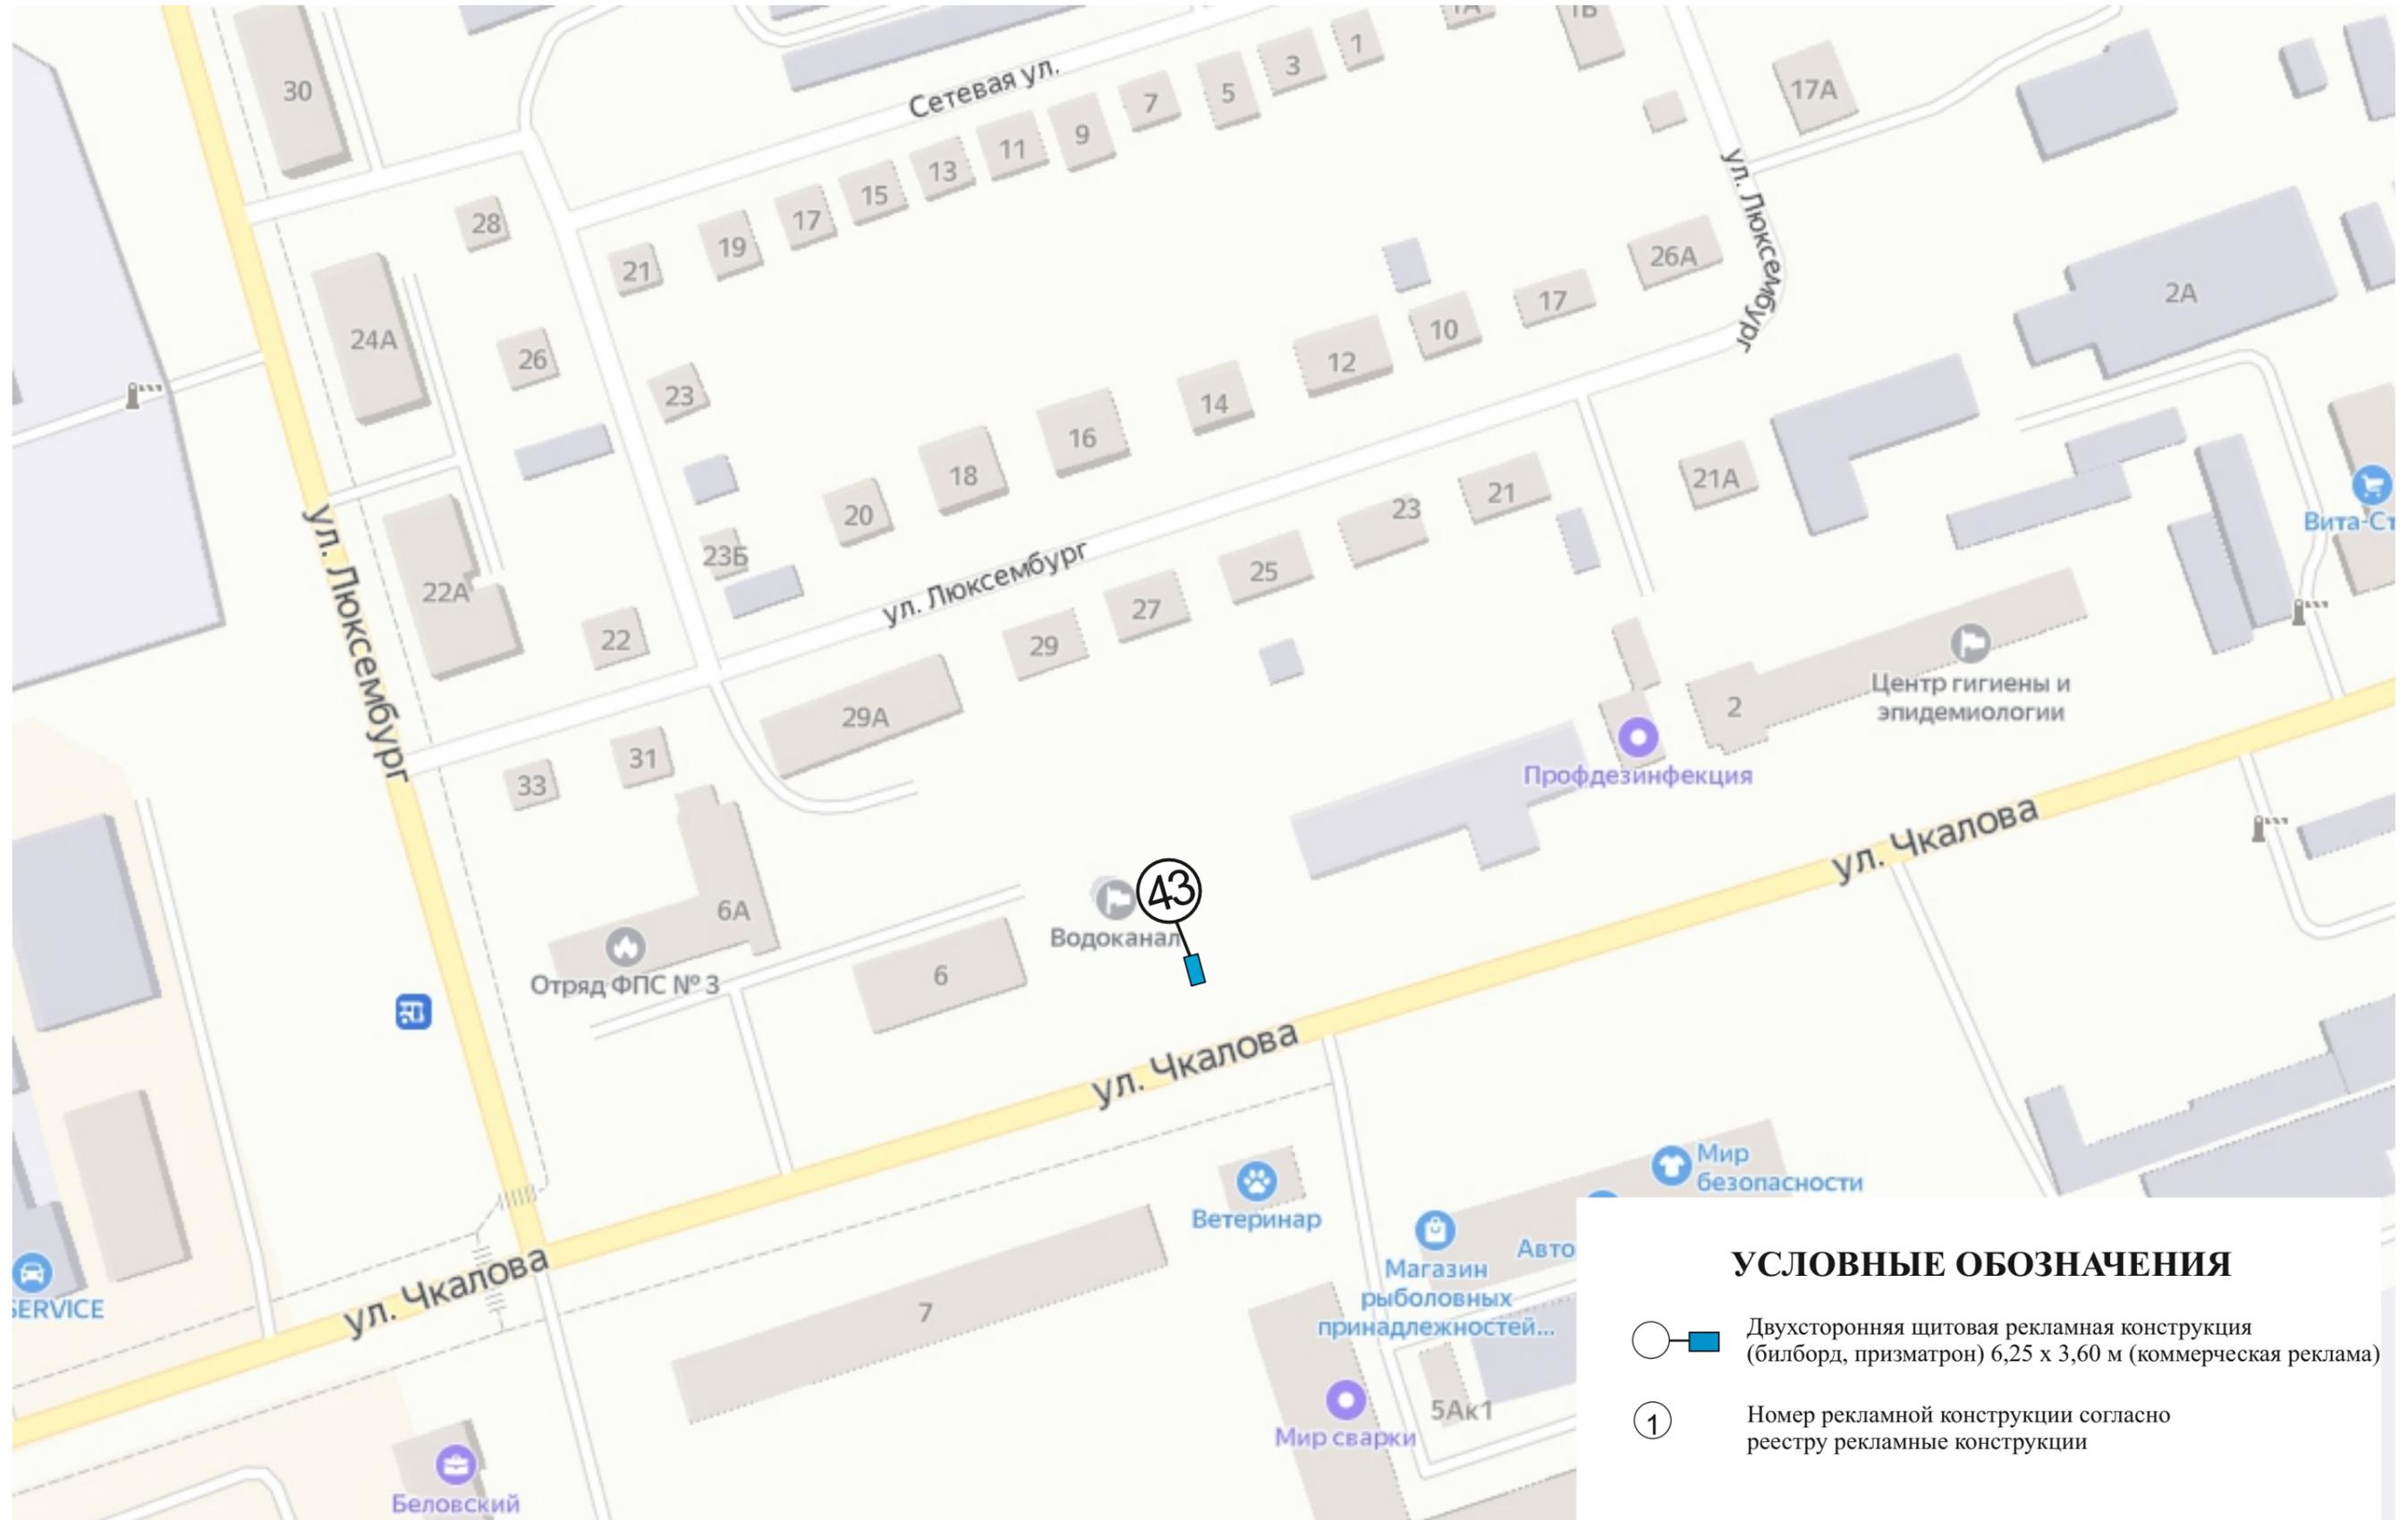


# Схема размещения рекламных конструкций на территории Беловского городского округа

## 3-й микрорайон

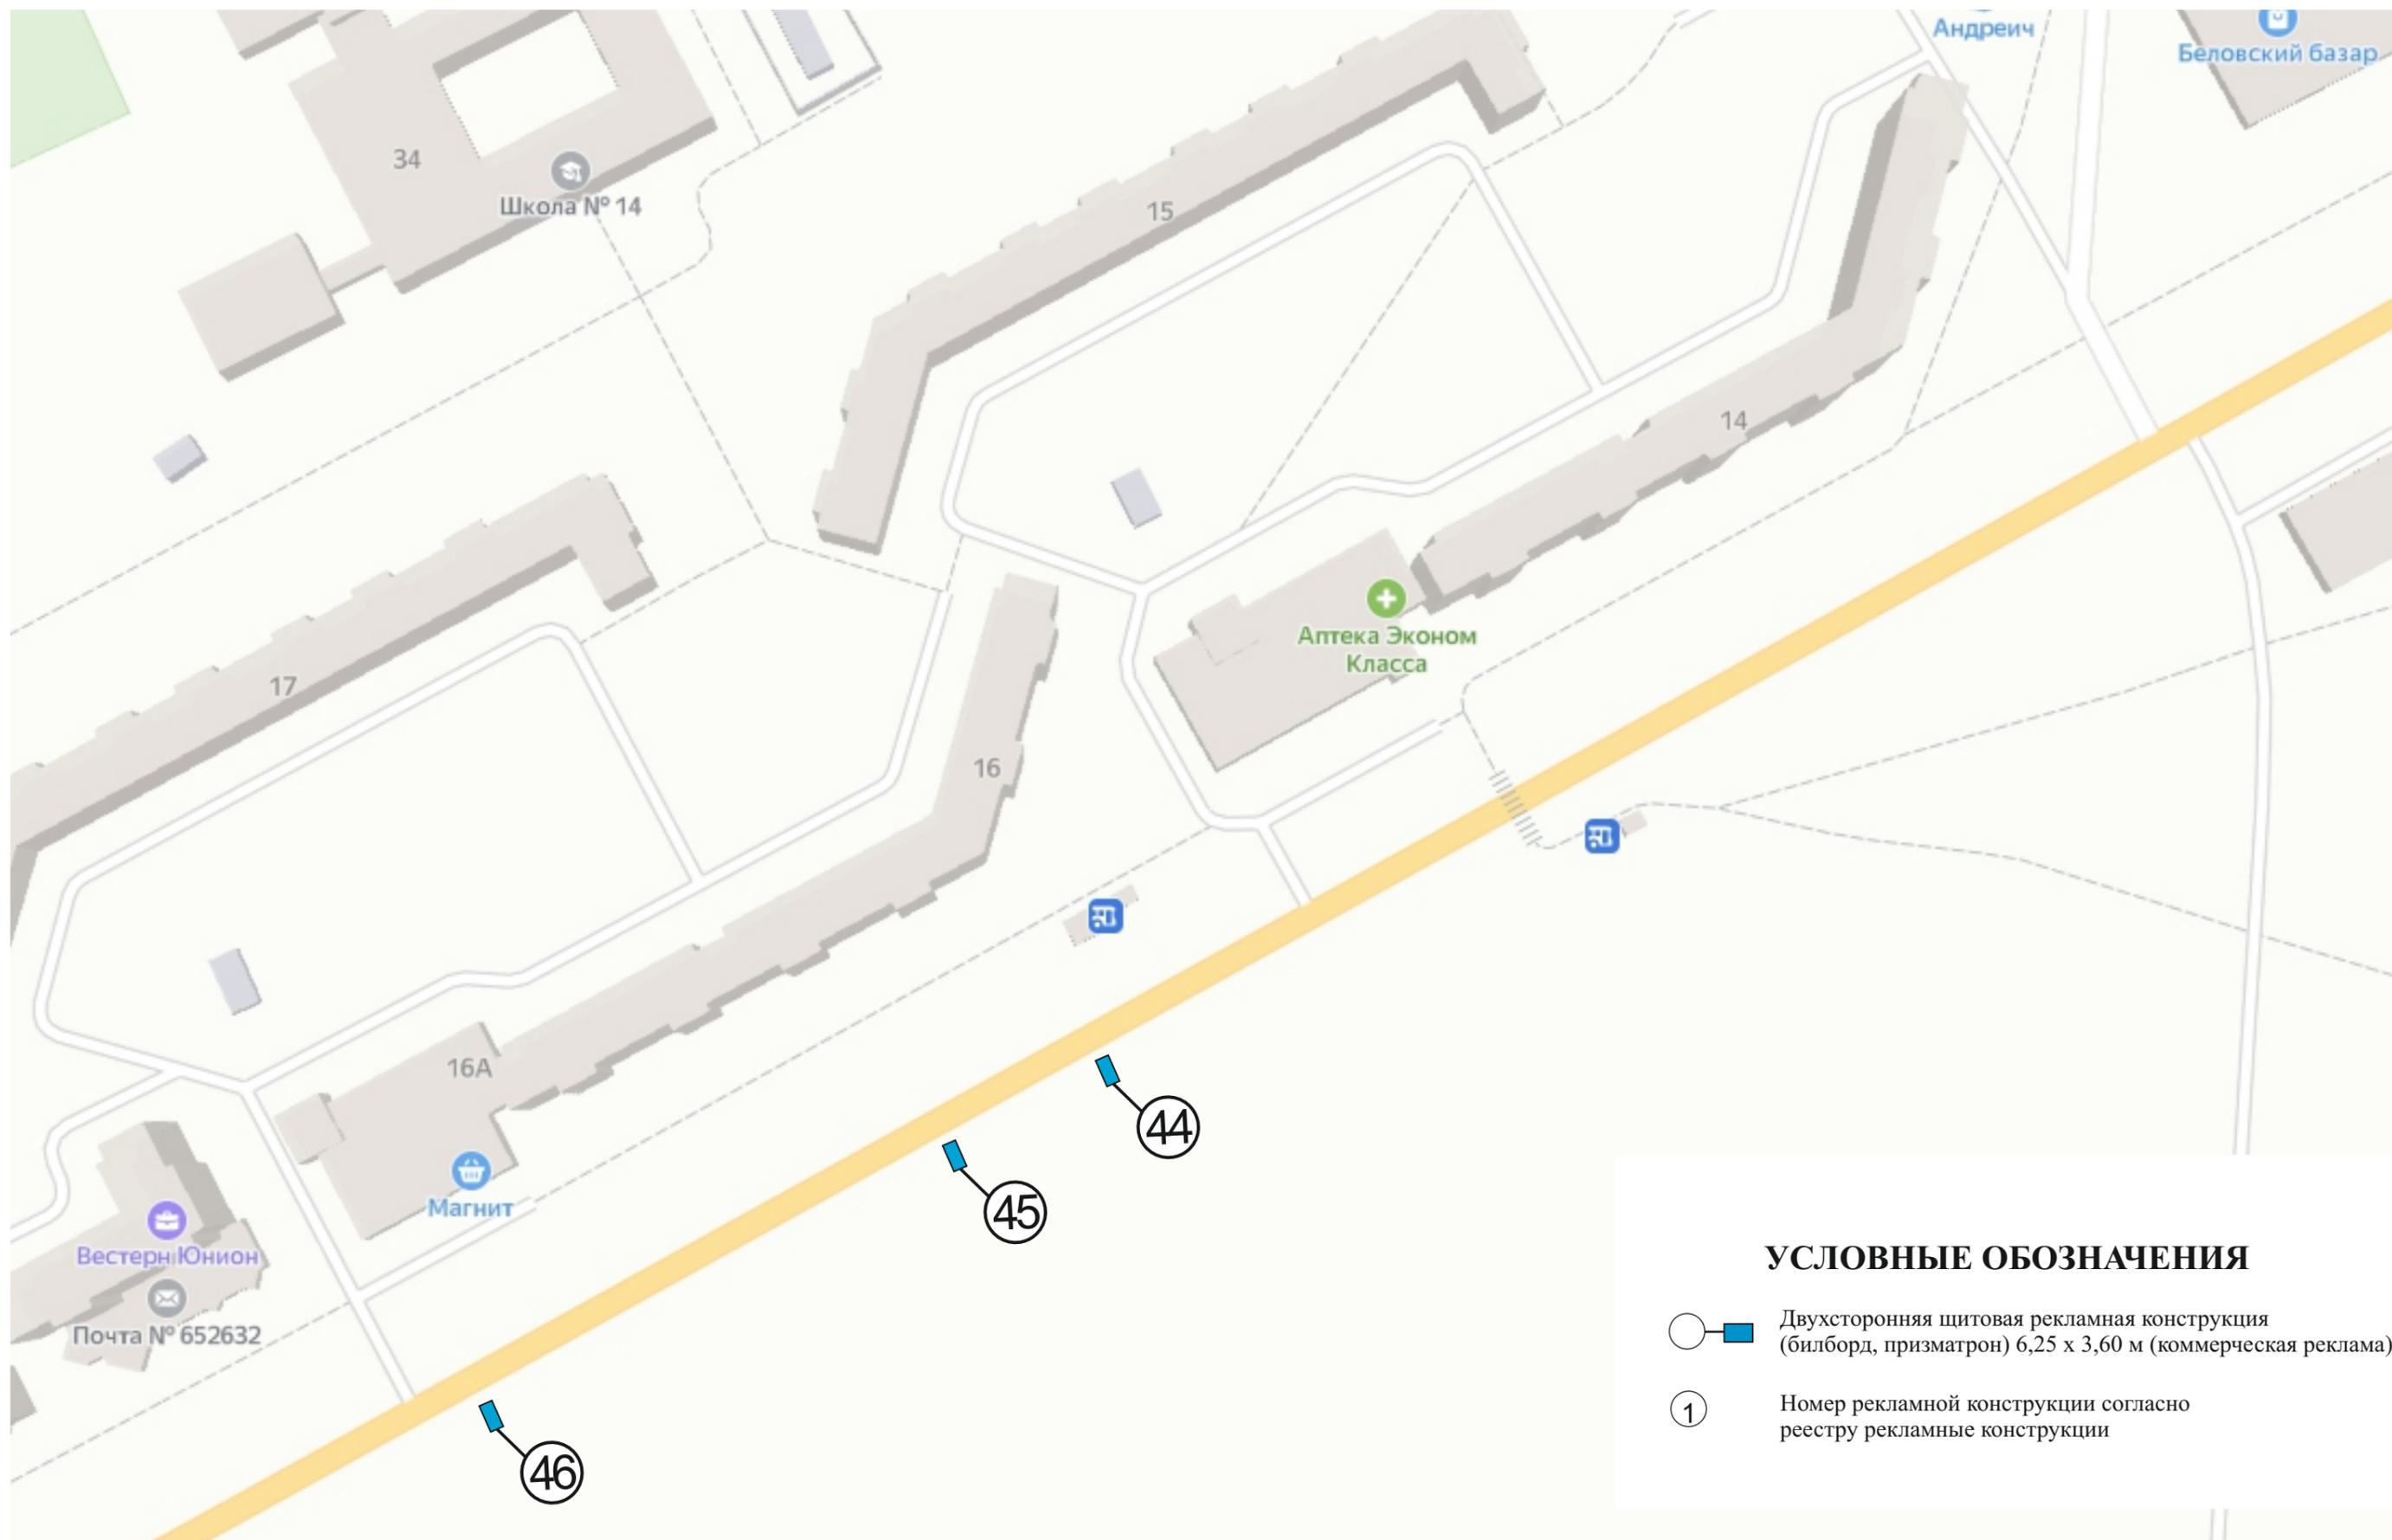


# Схема размещения рекламных конструкций на территории Беловского городского округа

## ул. Путепроводная

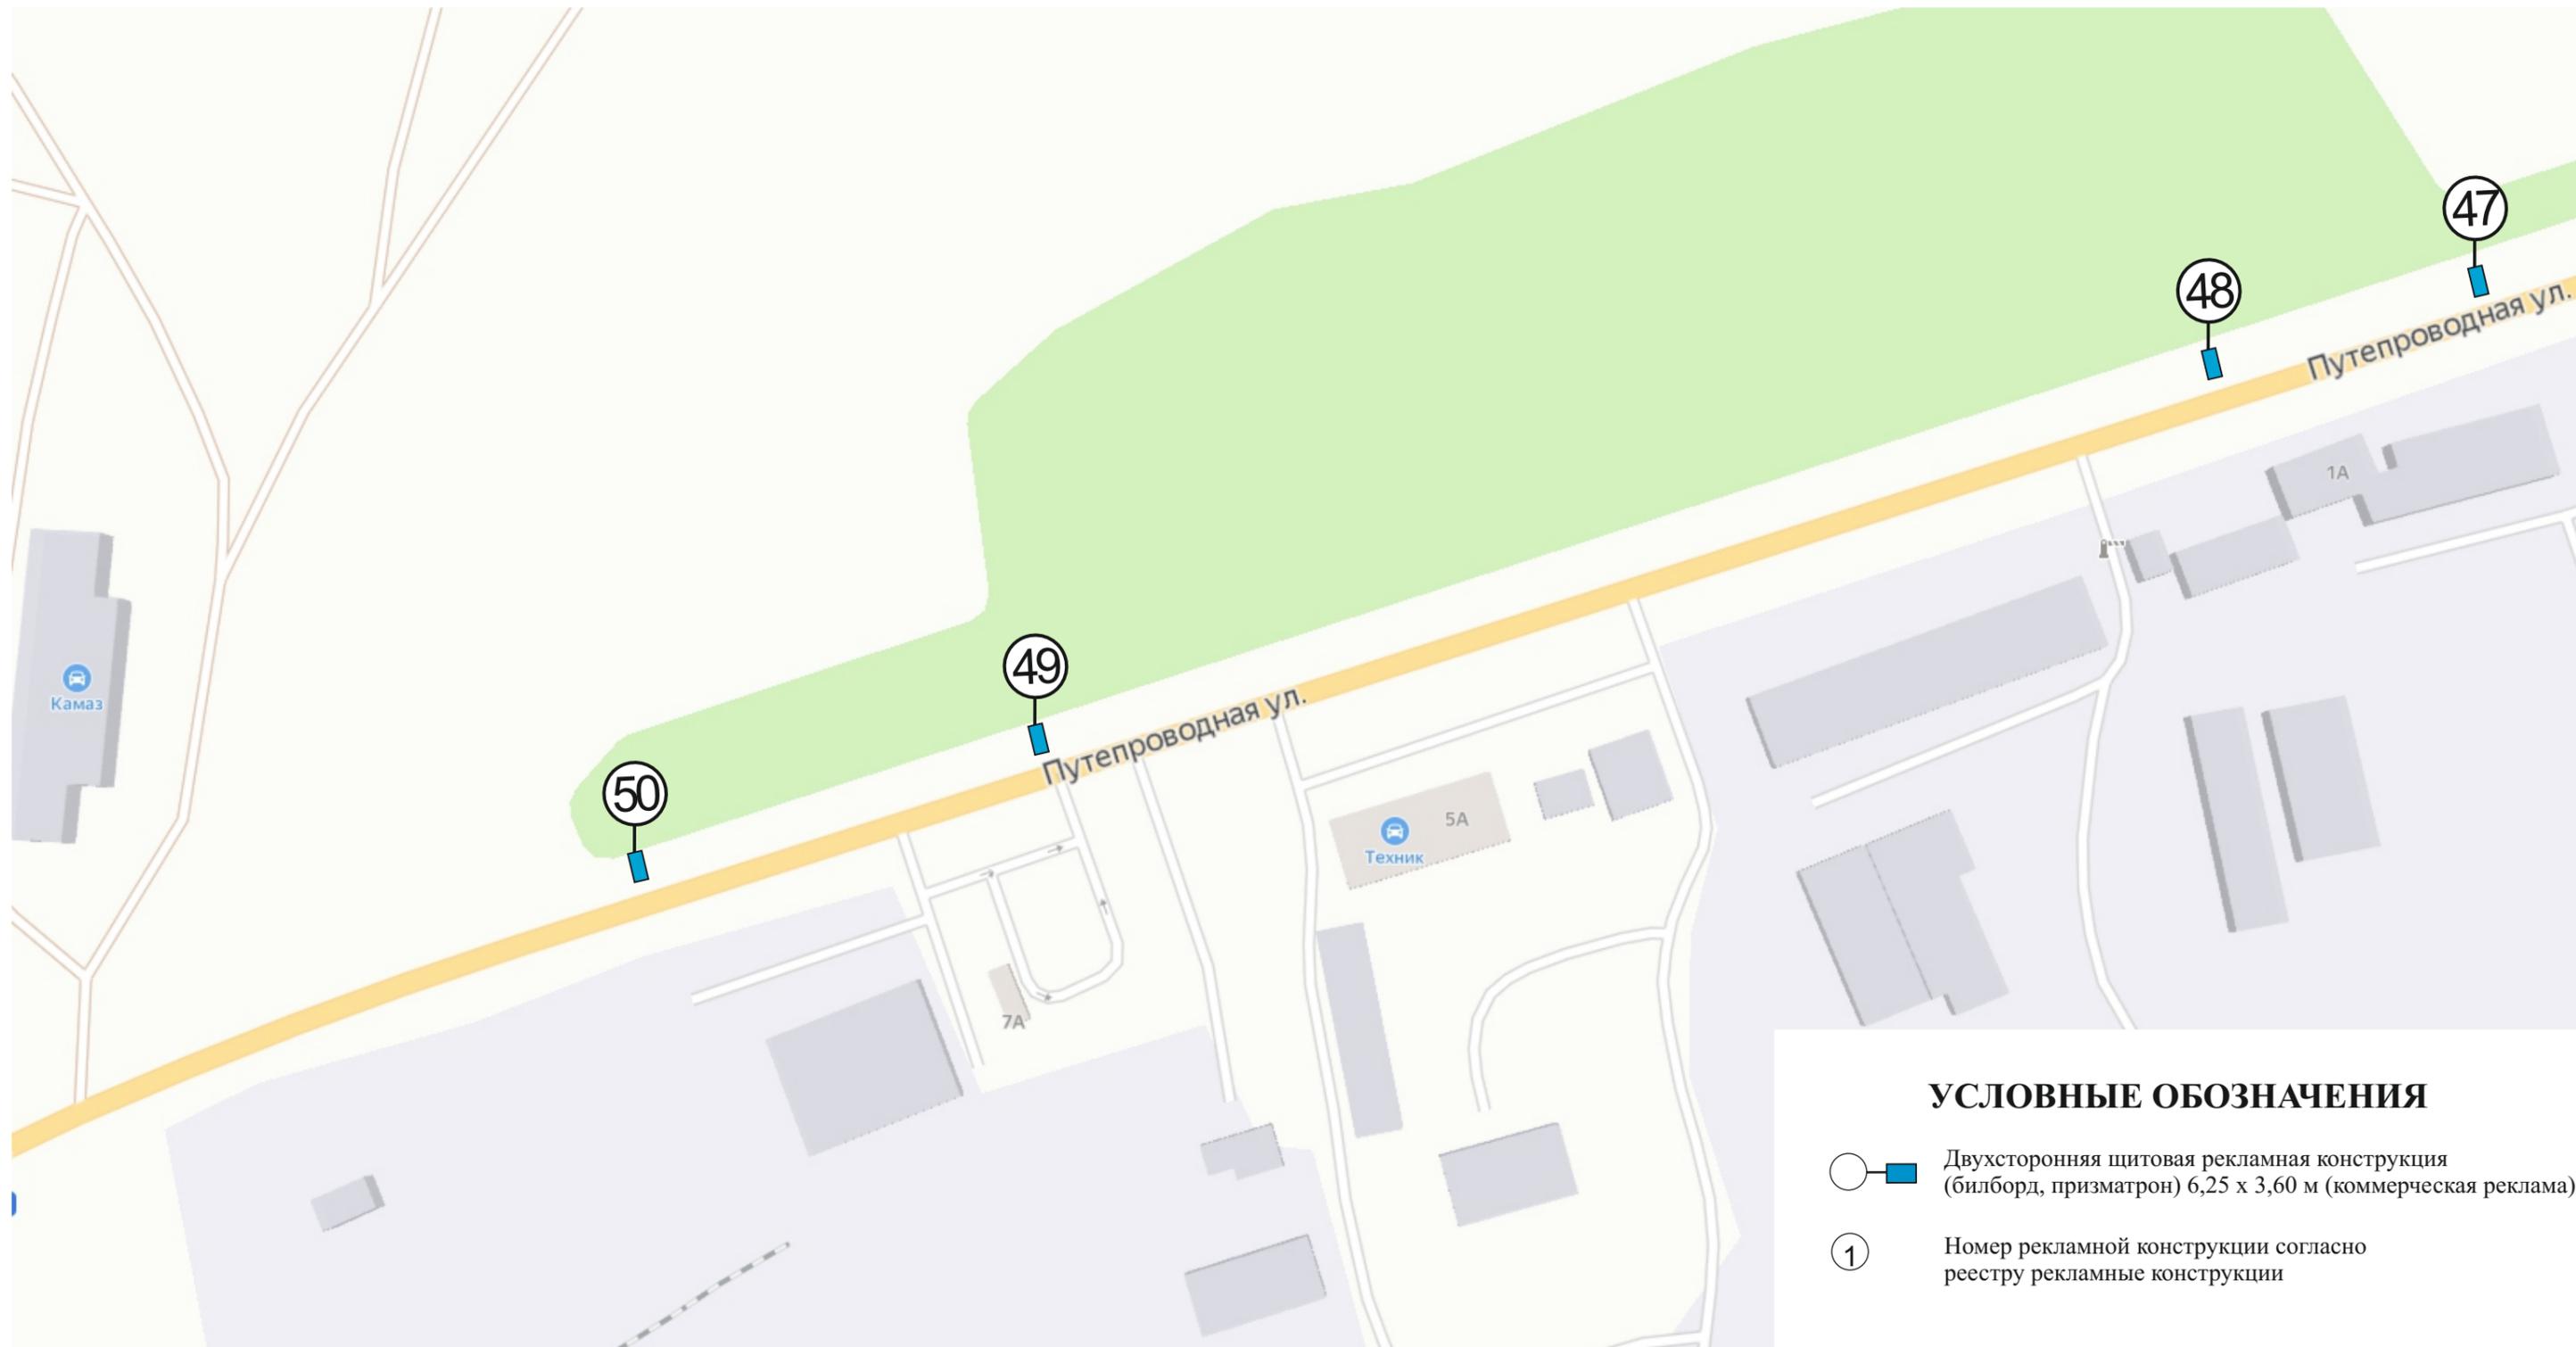


# Схема размещения рекламных конструкций на территории Беловского городского округа

## 3-й микрорайон, восточнее здания № 14Г

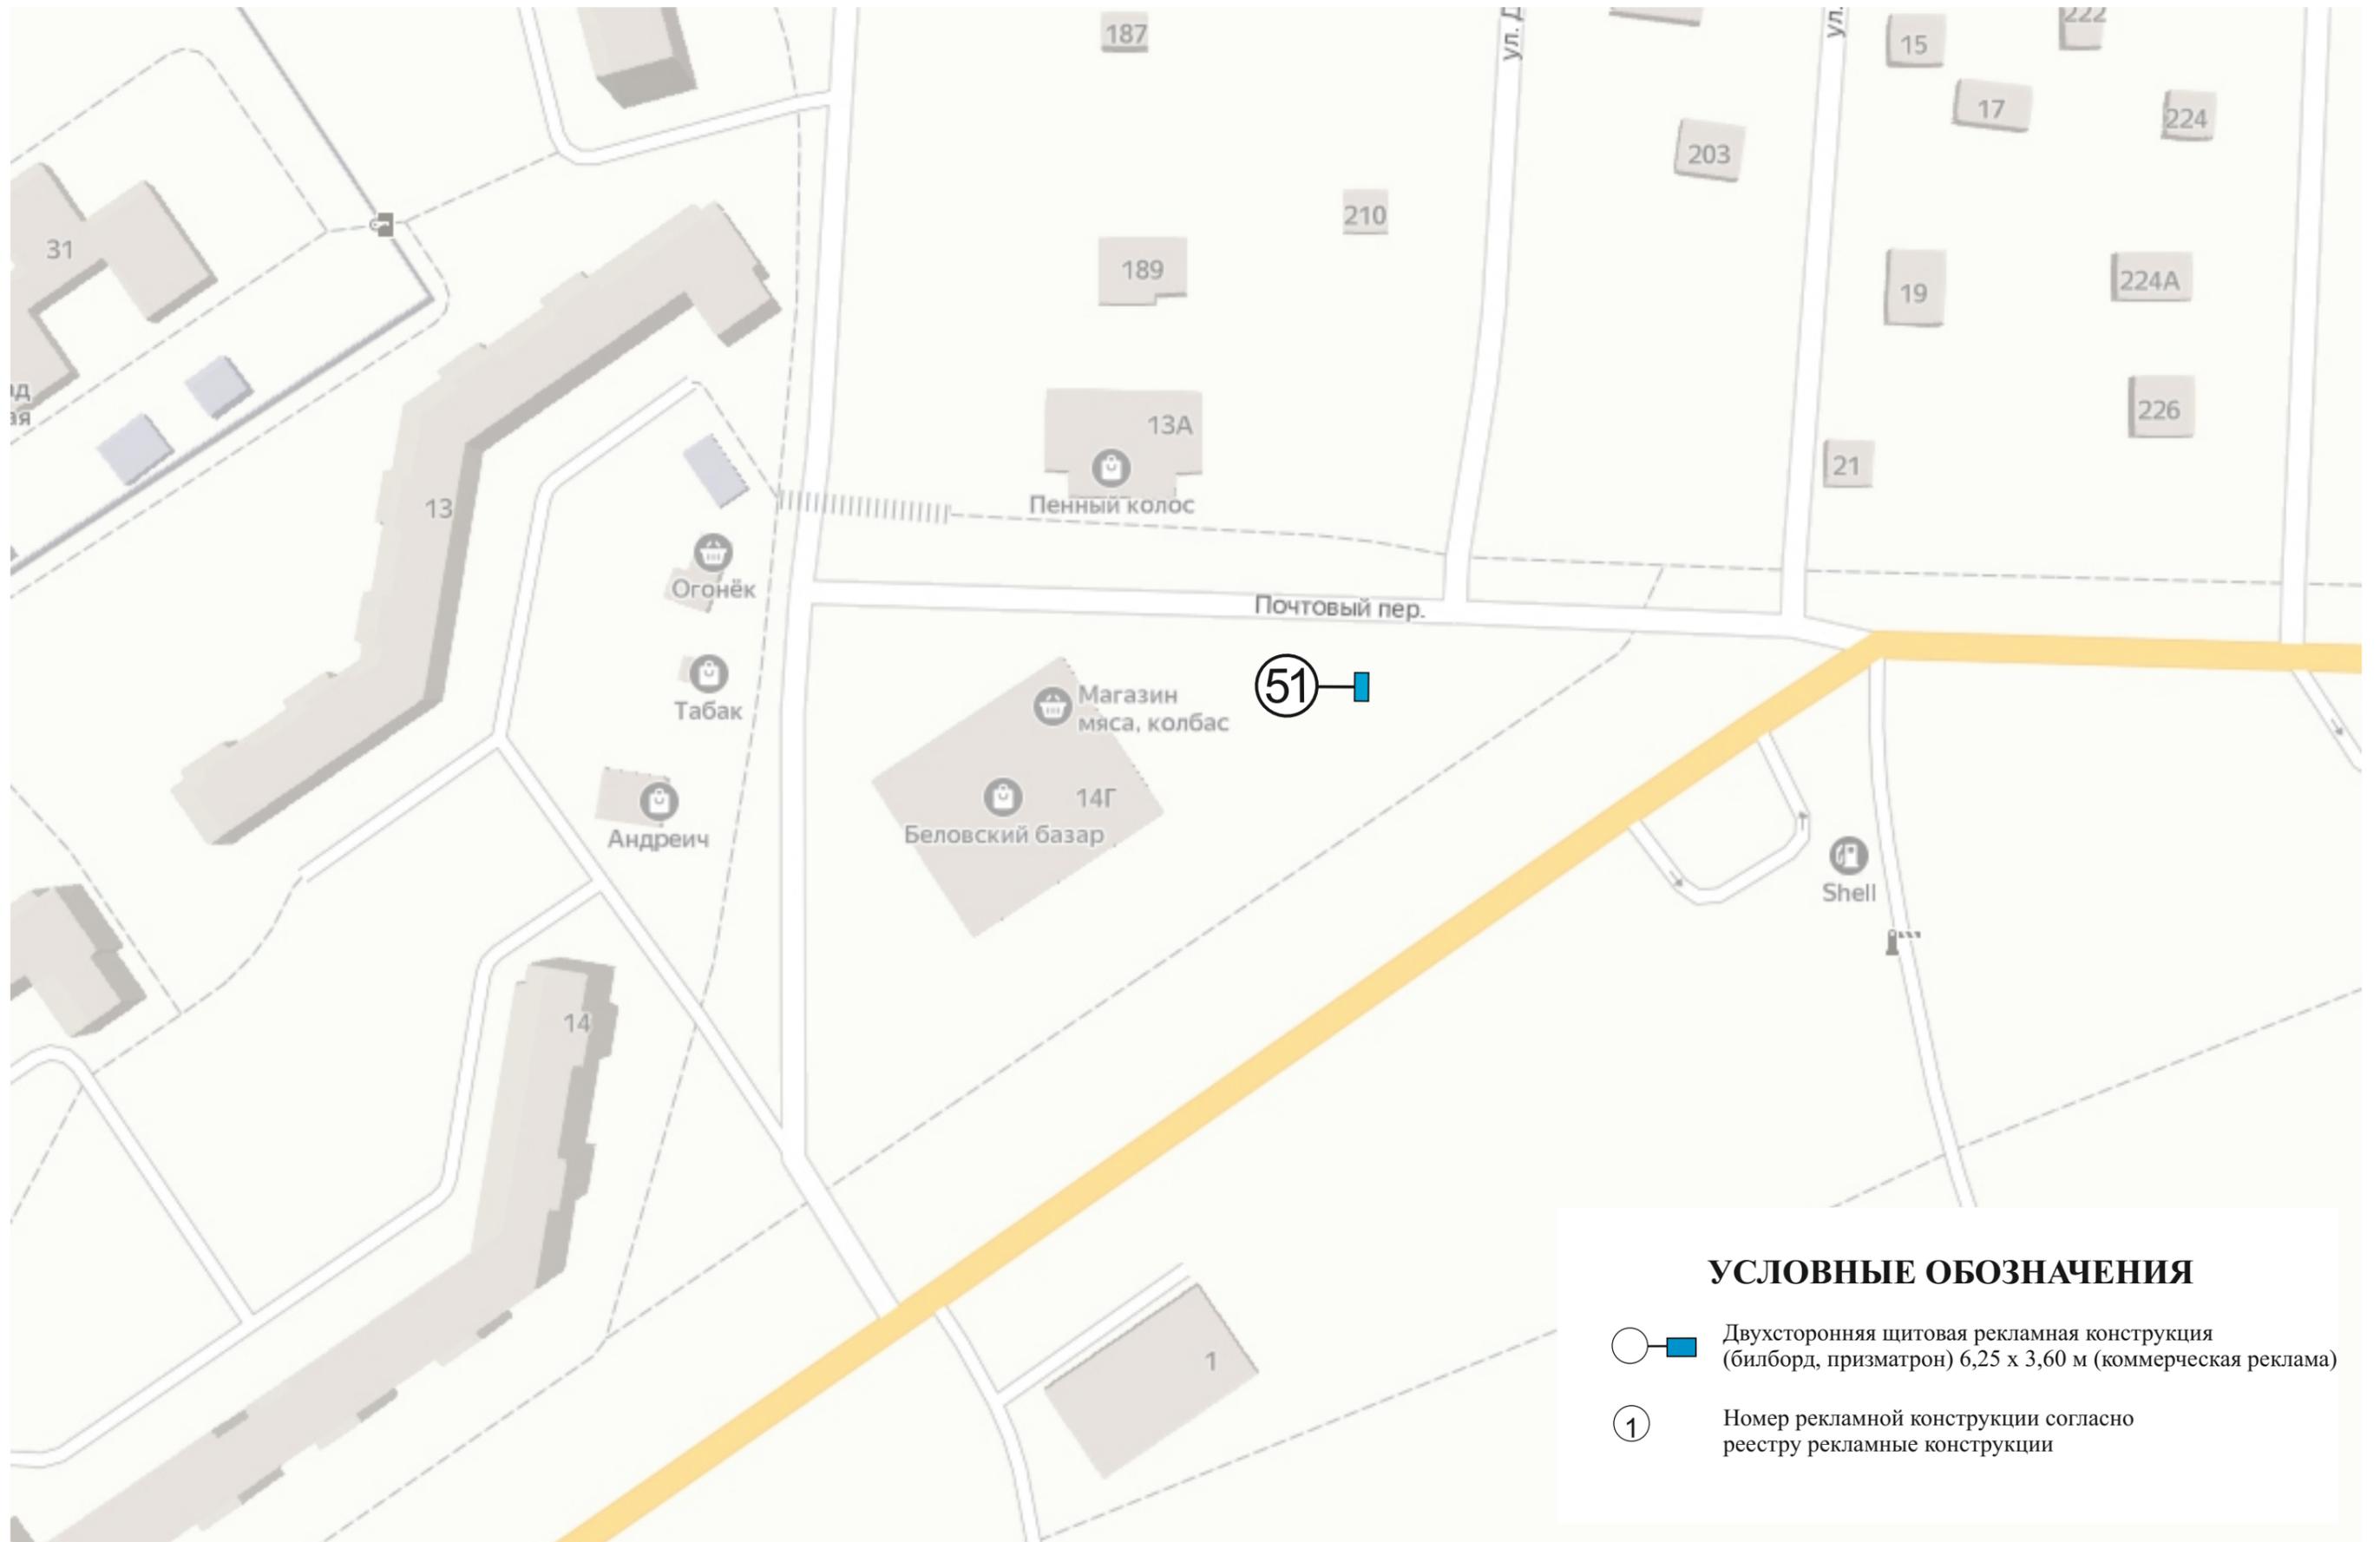


### УСЛОВНЫЕ ОБОЗНАЧЕНИЯ

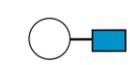
-  Двухсторонняя щитовая рекламная конструкция (билборд, призматрон) 6,25 x 3,60 м (коммерческая реклама)
-  Номер рекламной конструкции согласно реестру рекламные конструкции


# Схема размещения рекламных конструкций на территории Беловского городского округа ул. Юбилейная



Масштаб 1:2000 (При печати на формате А3)

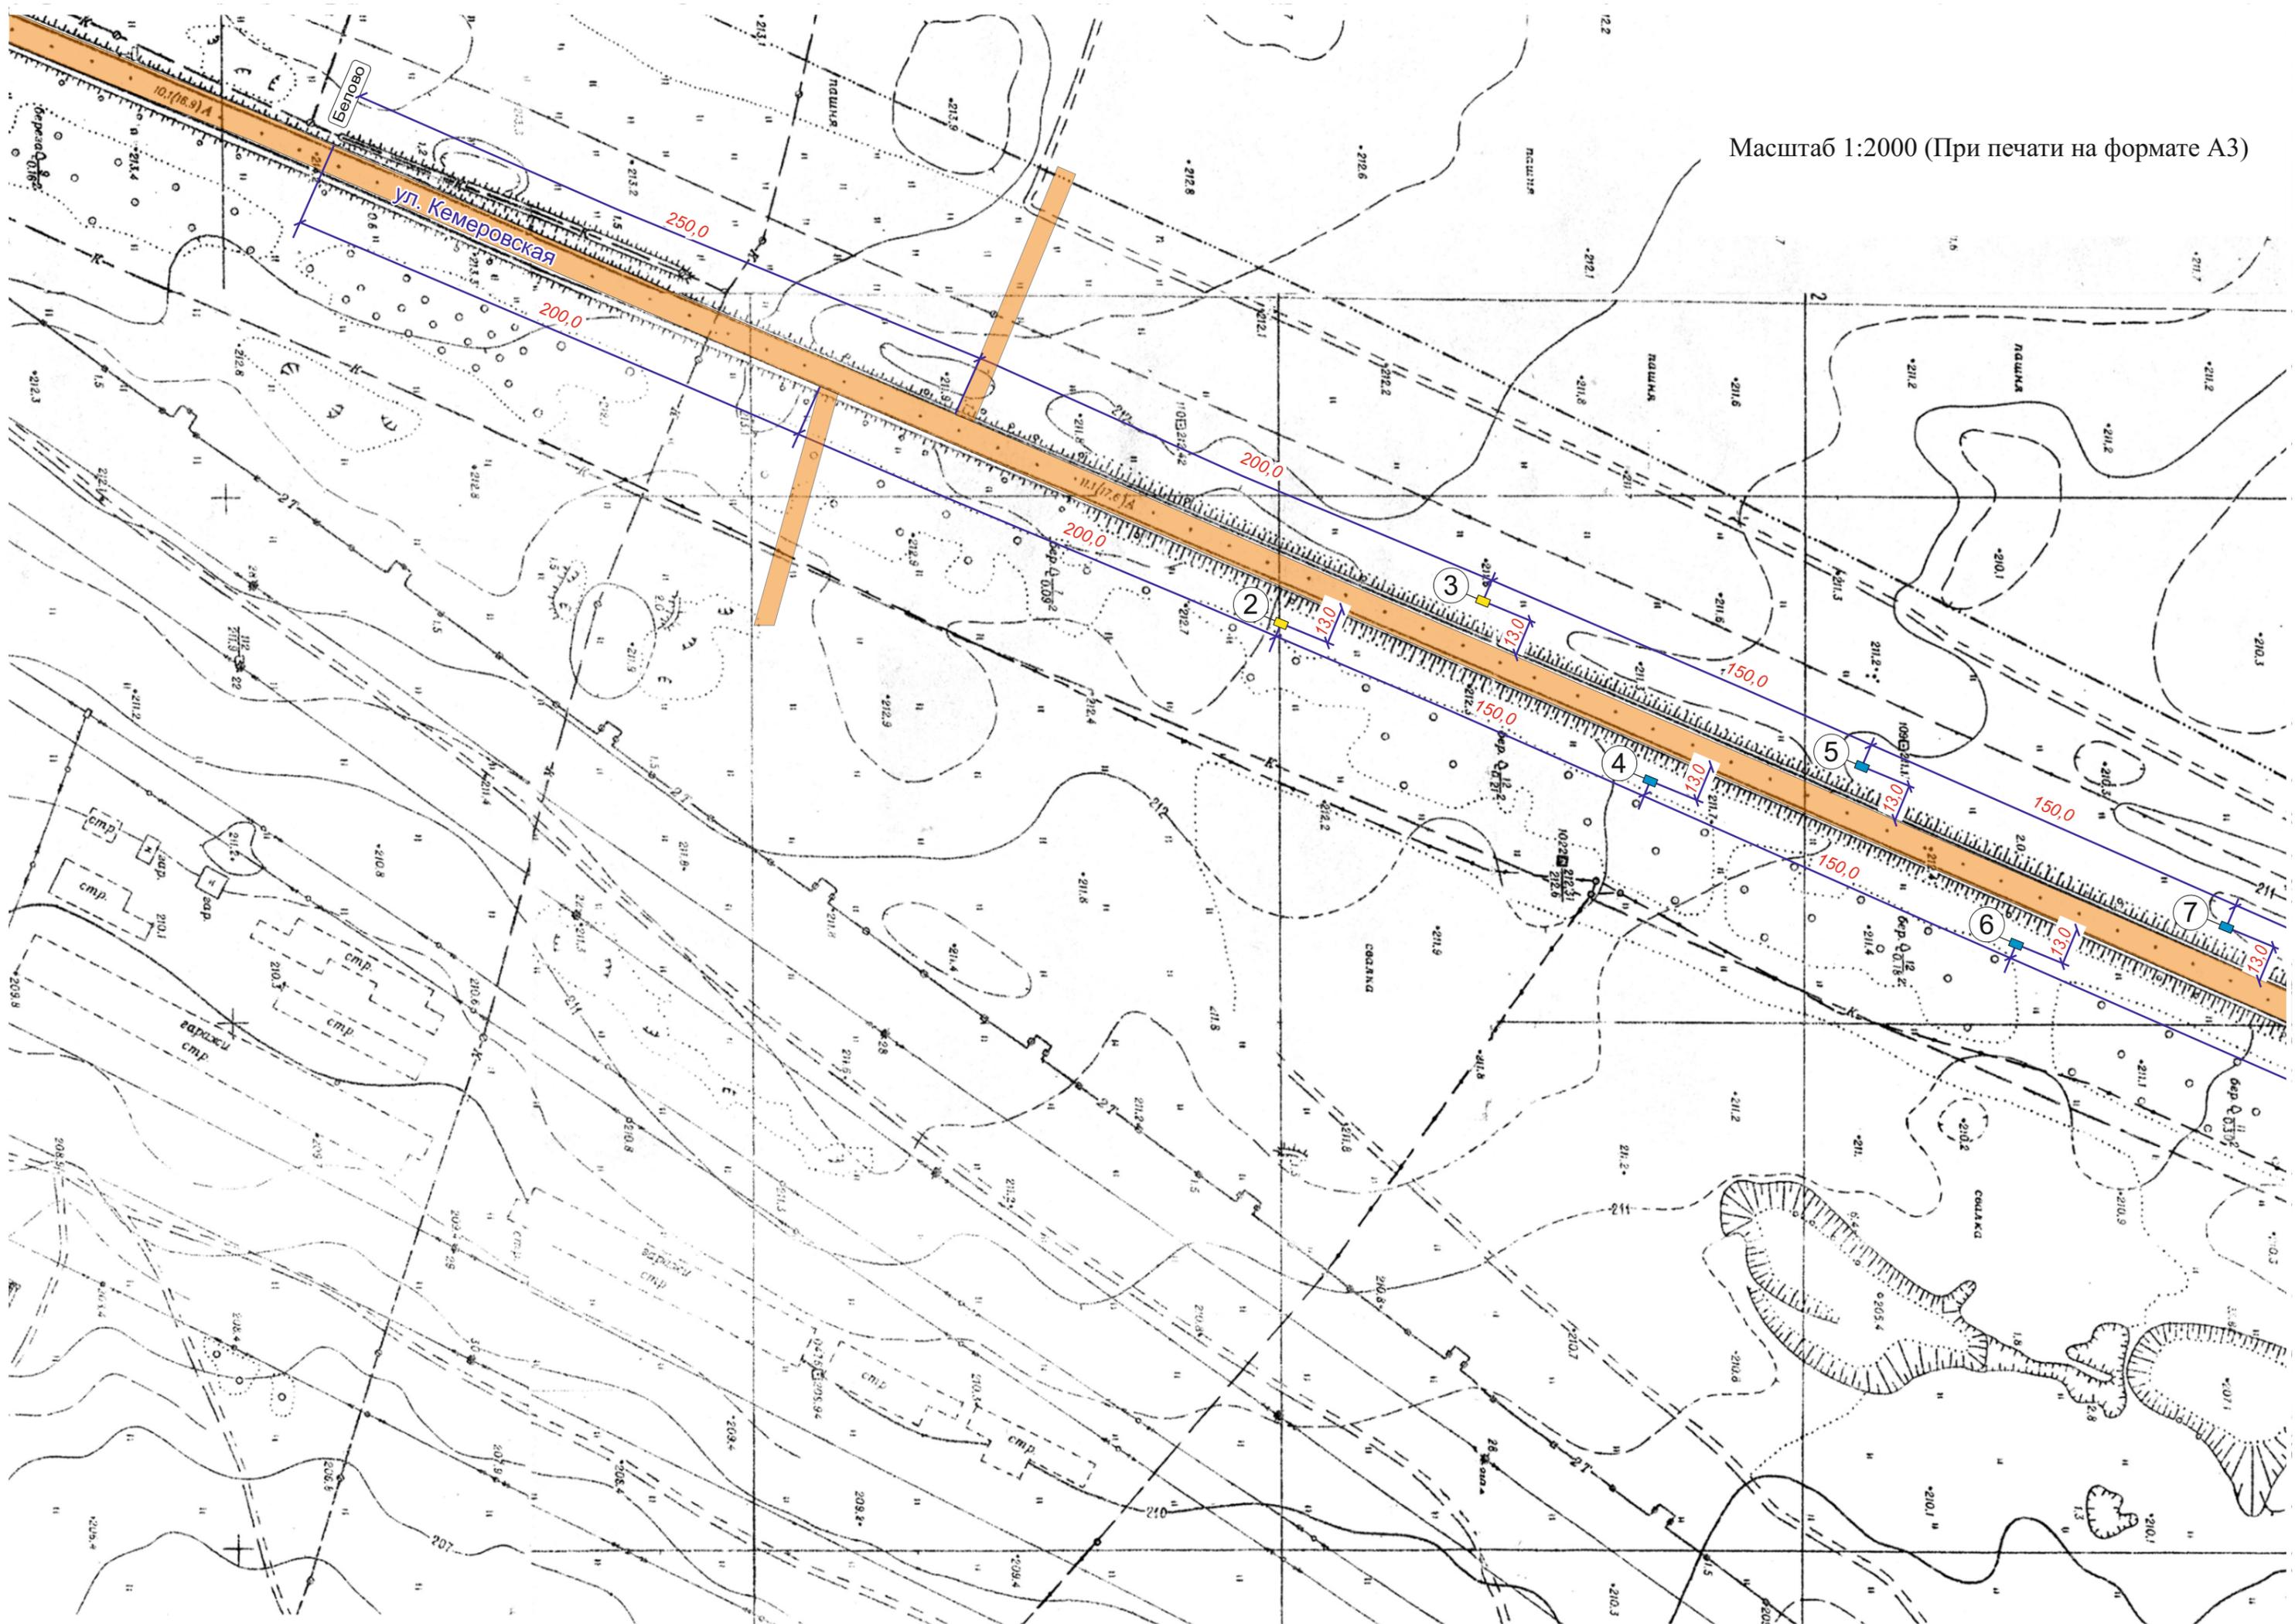


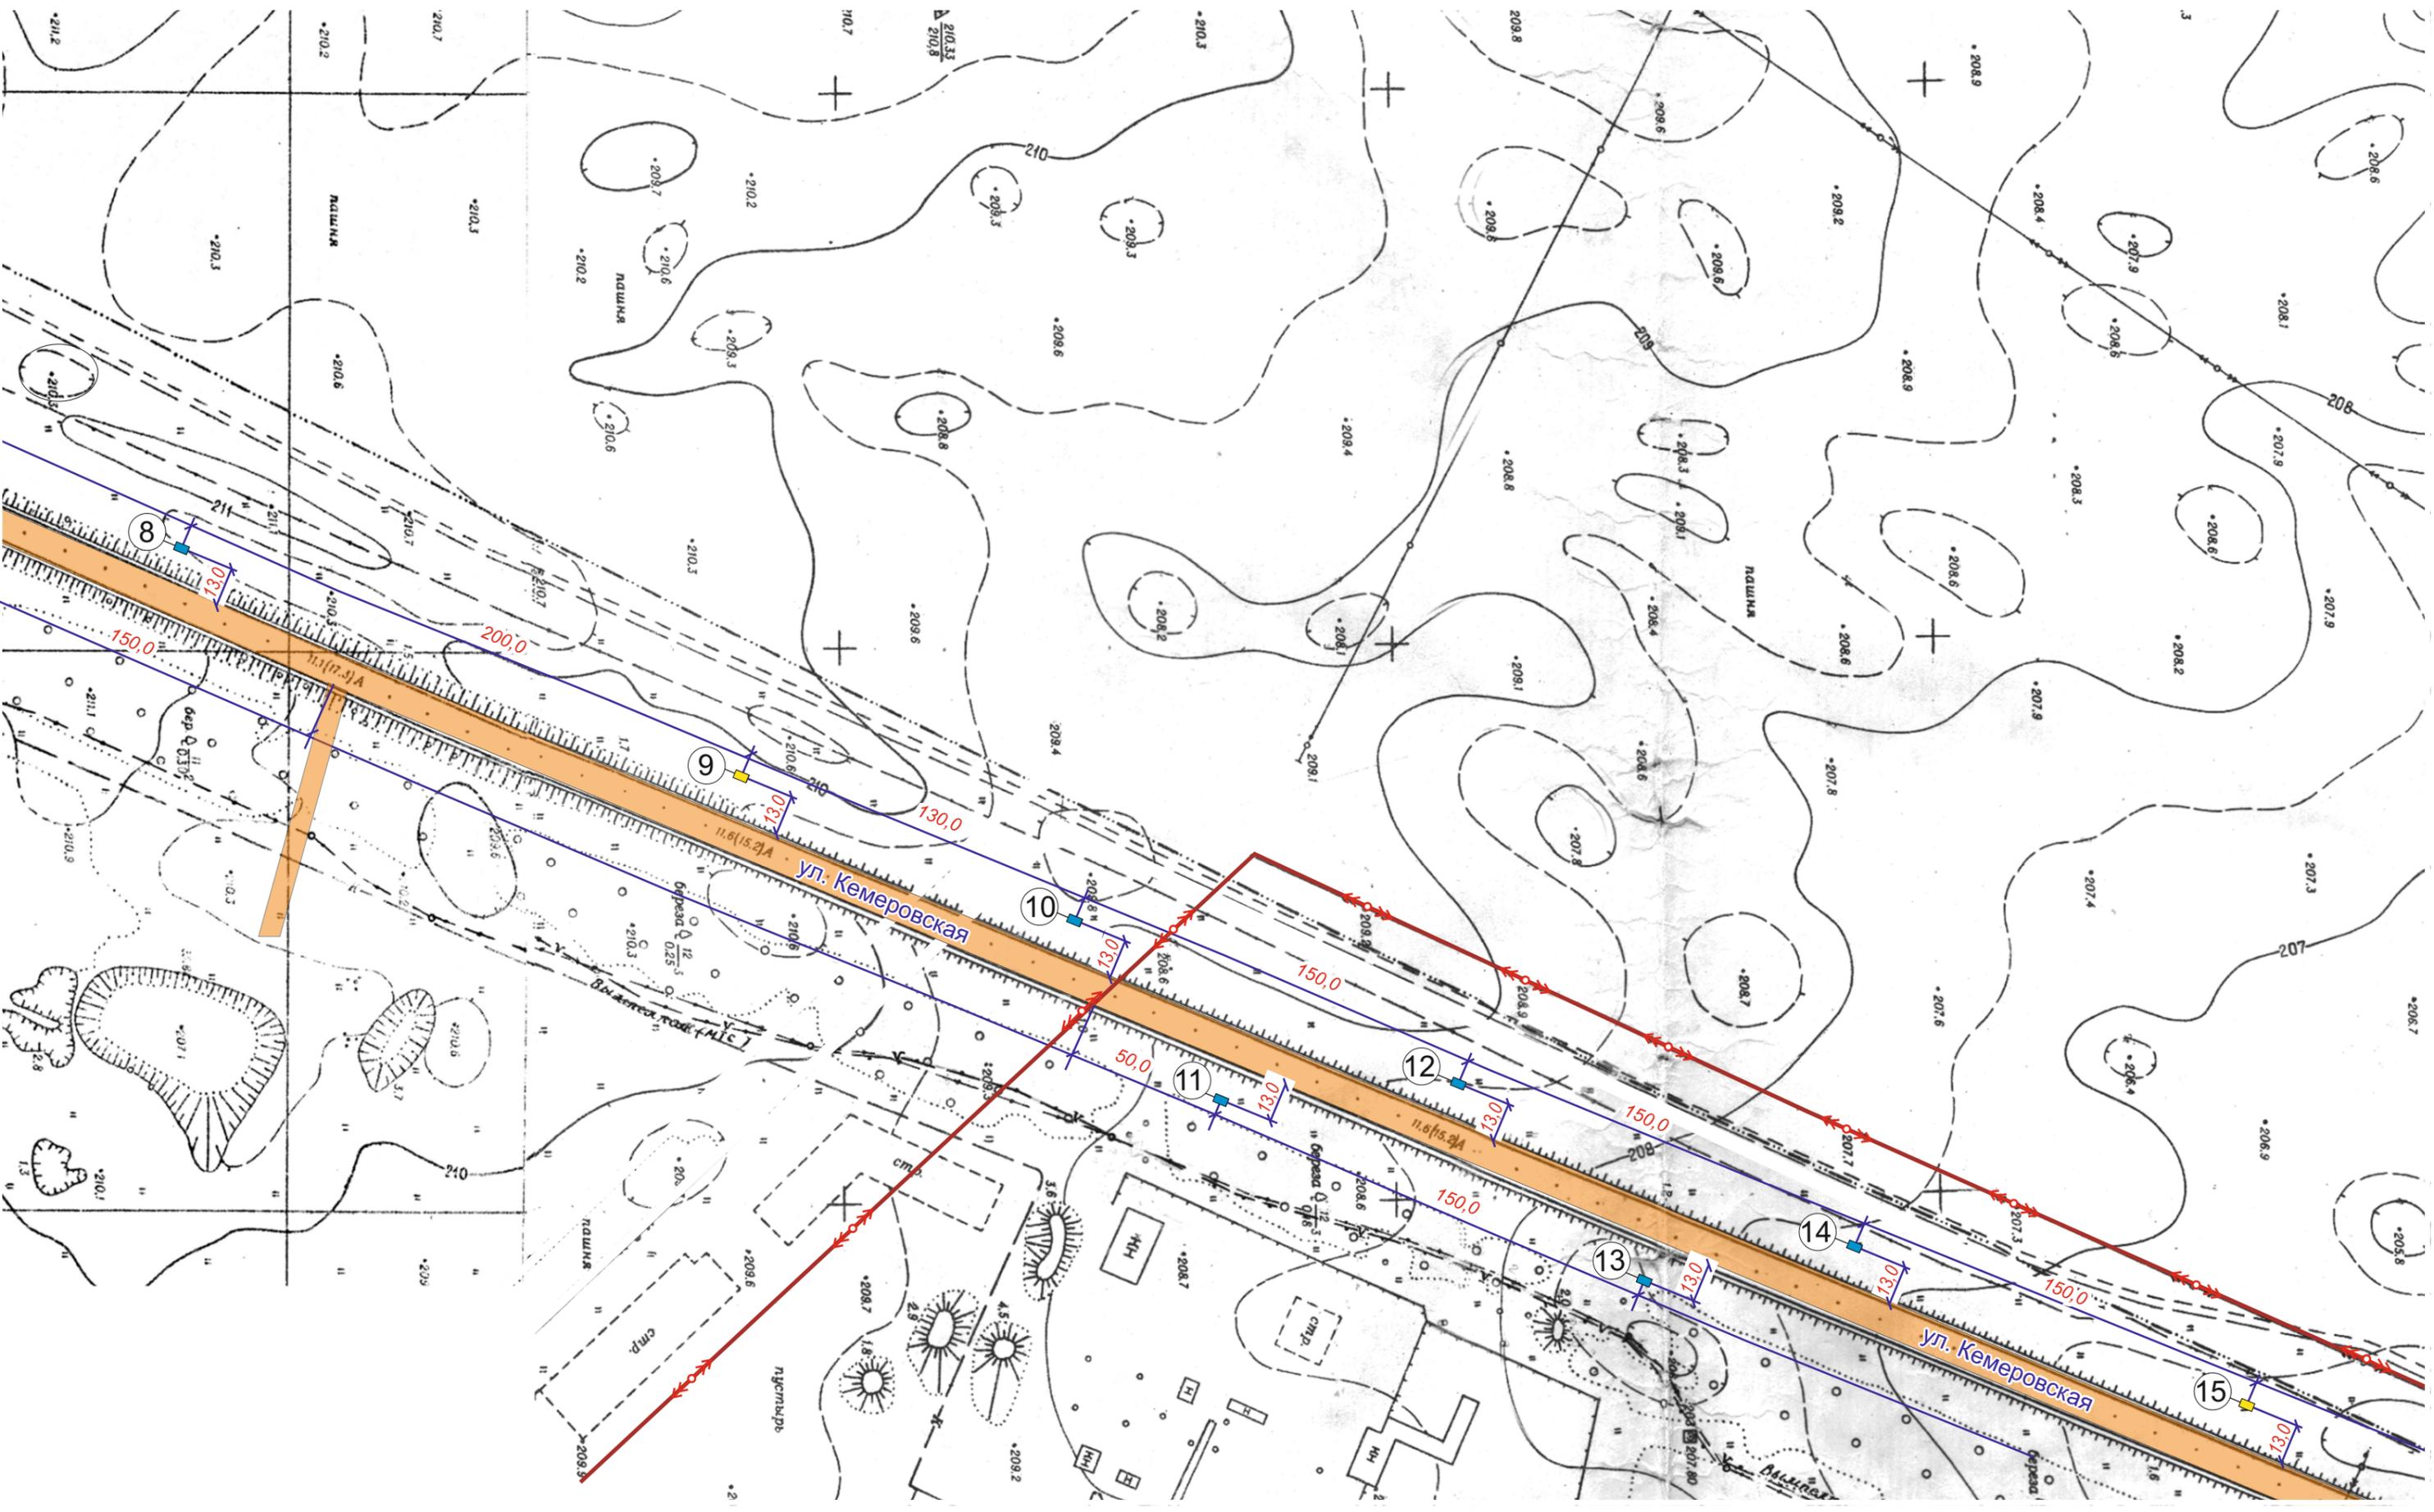


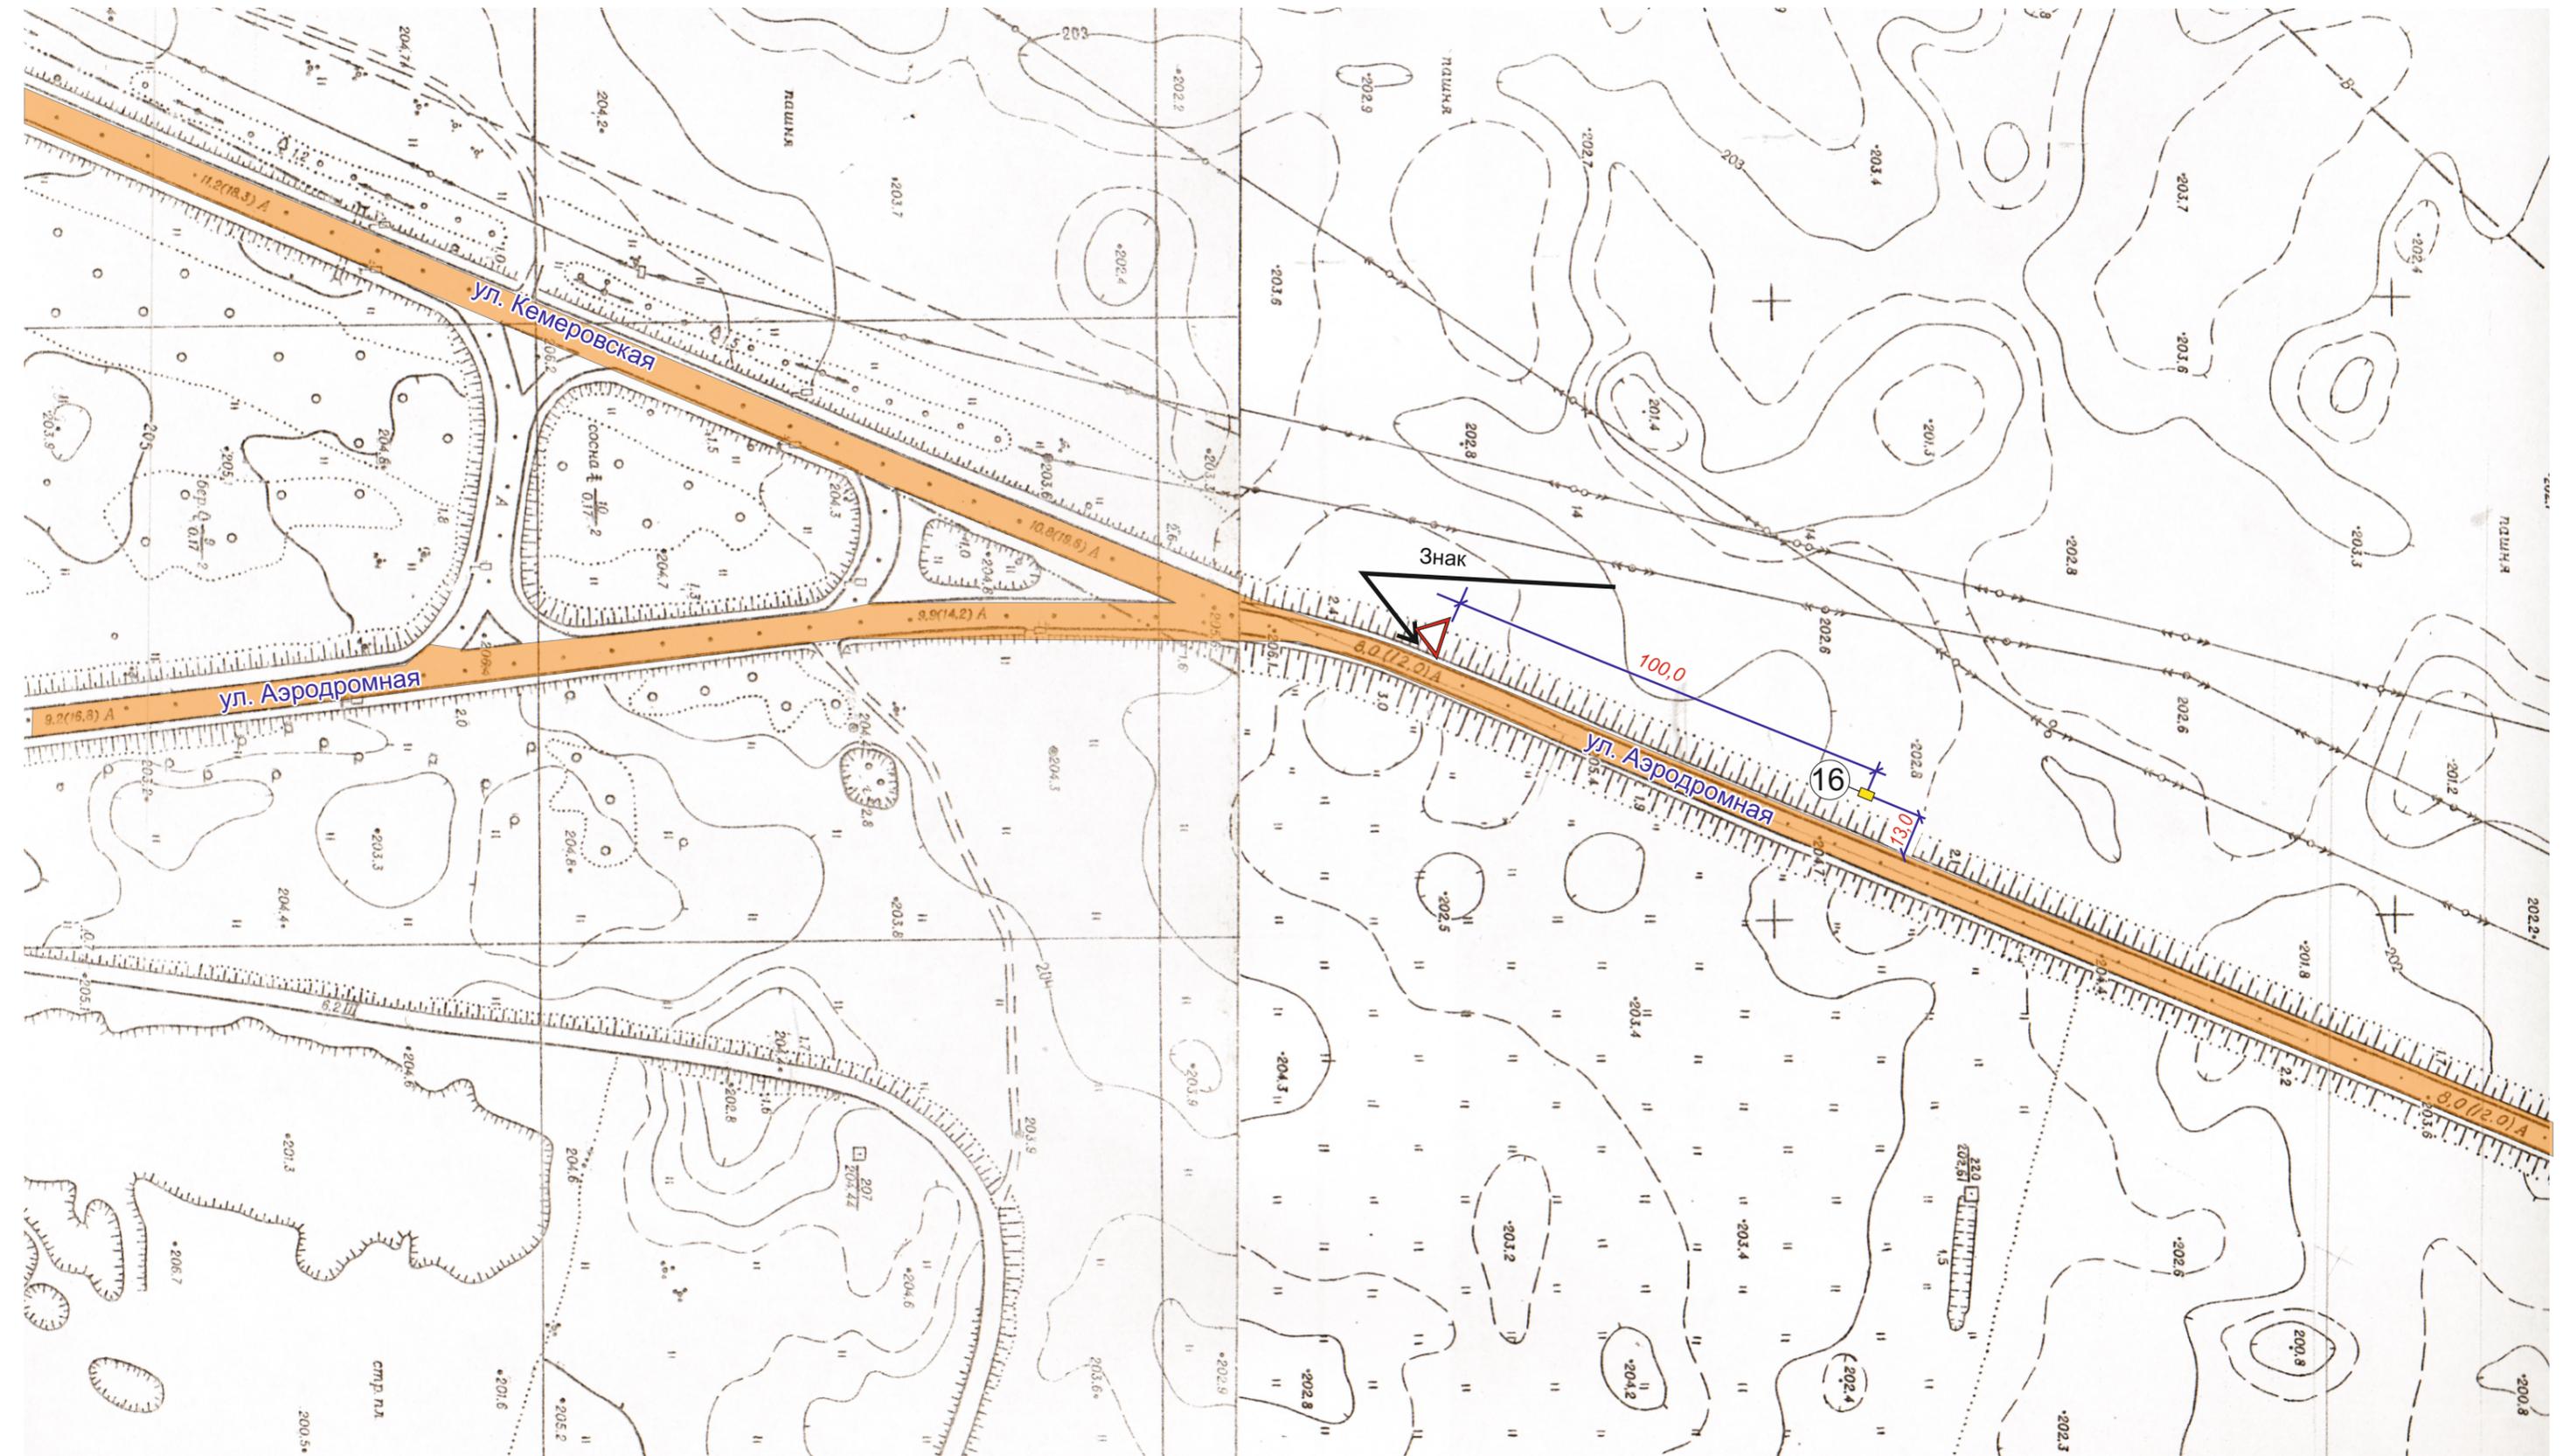








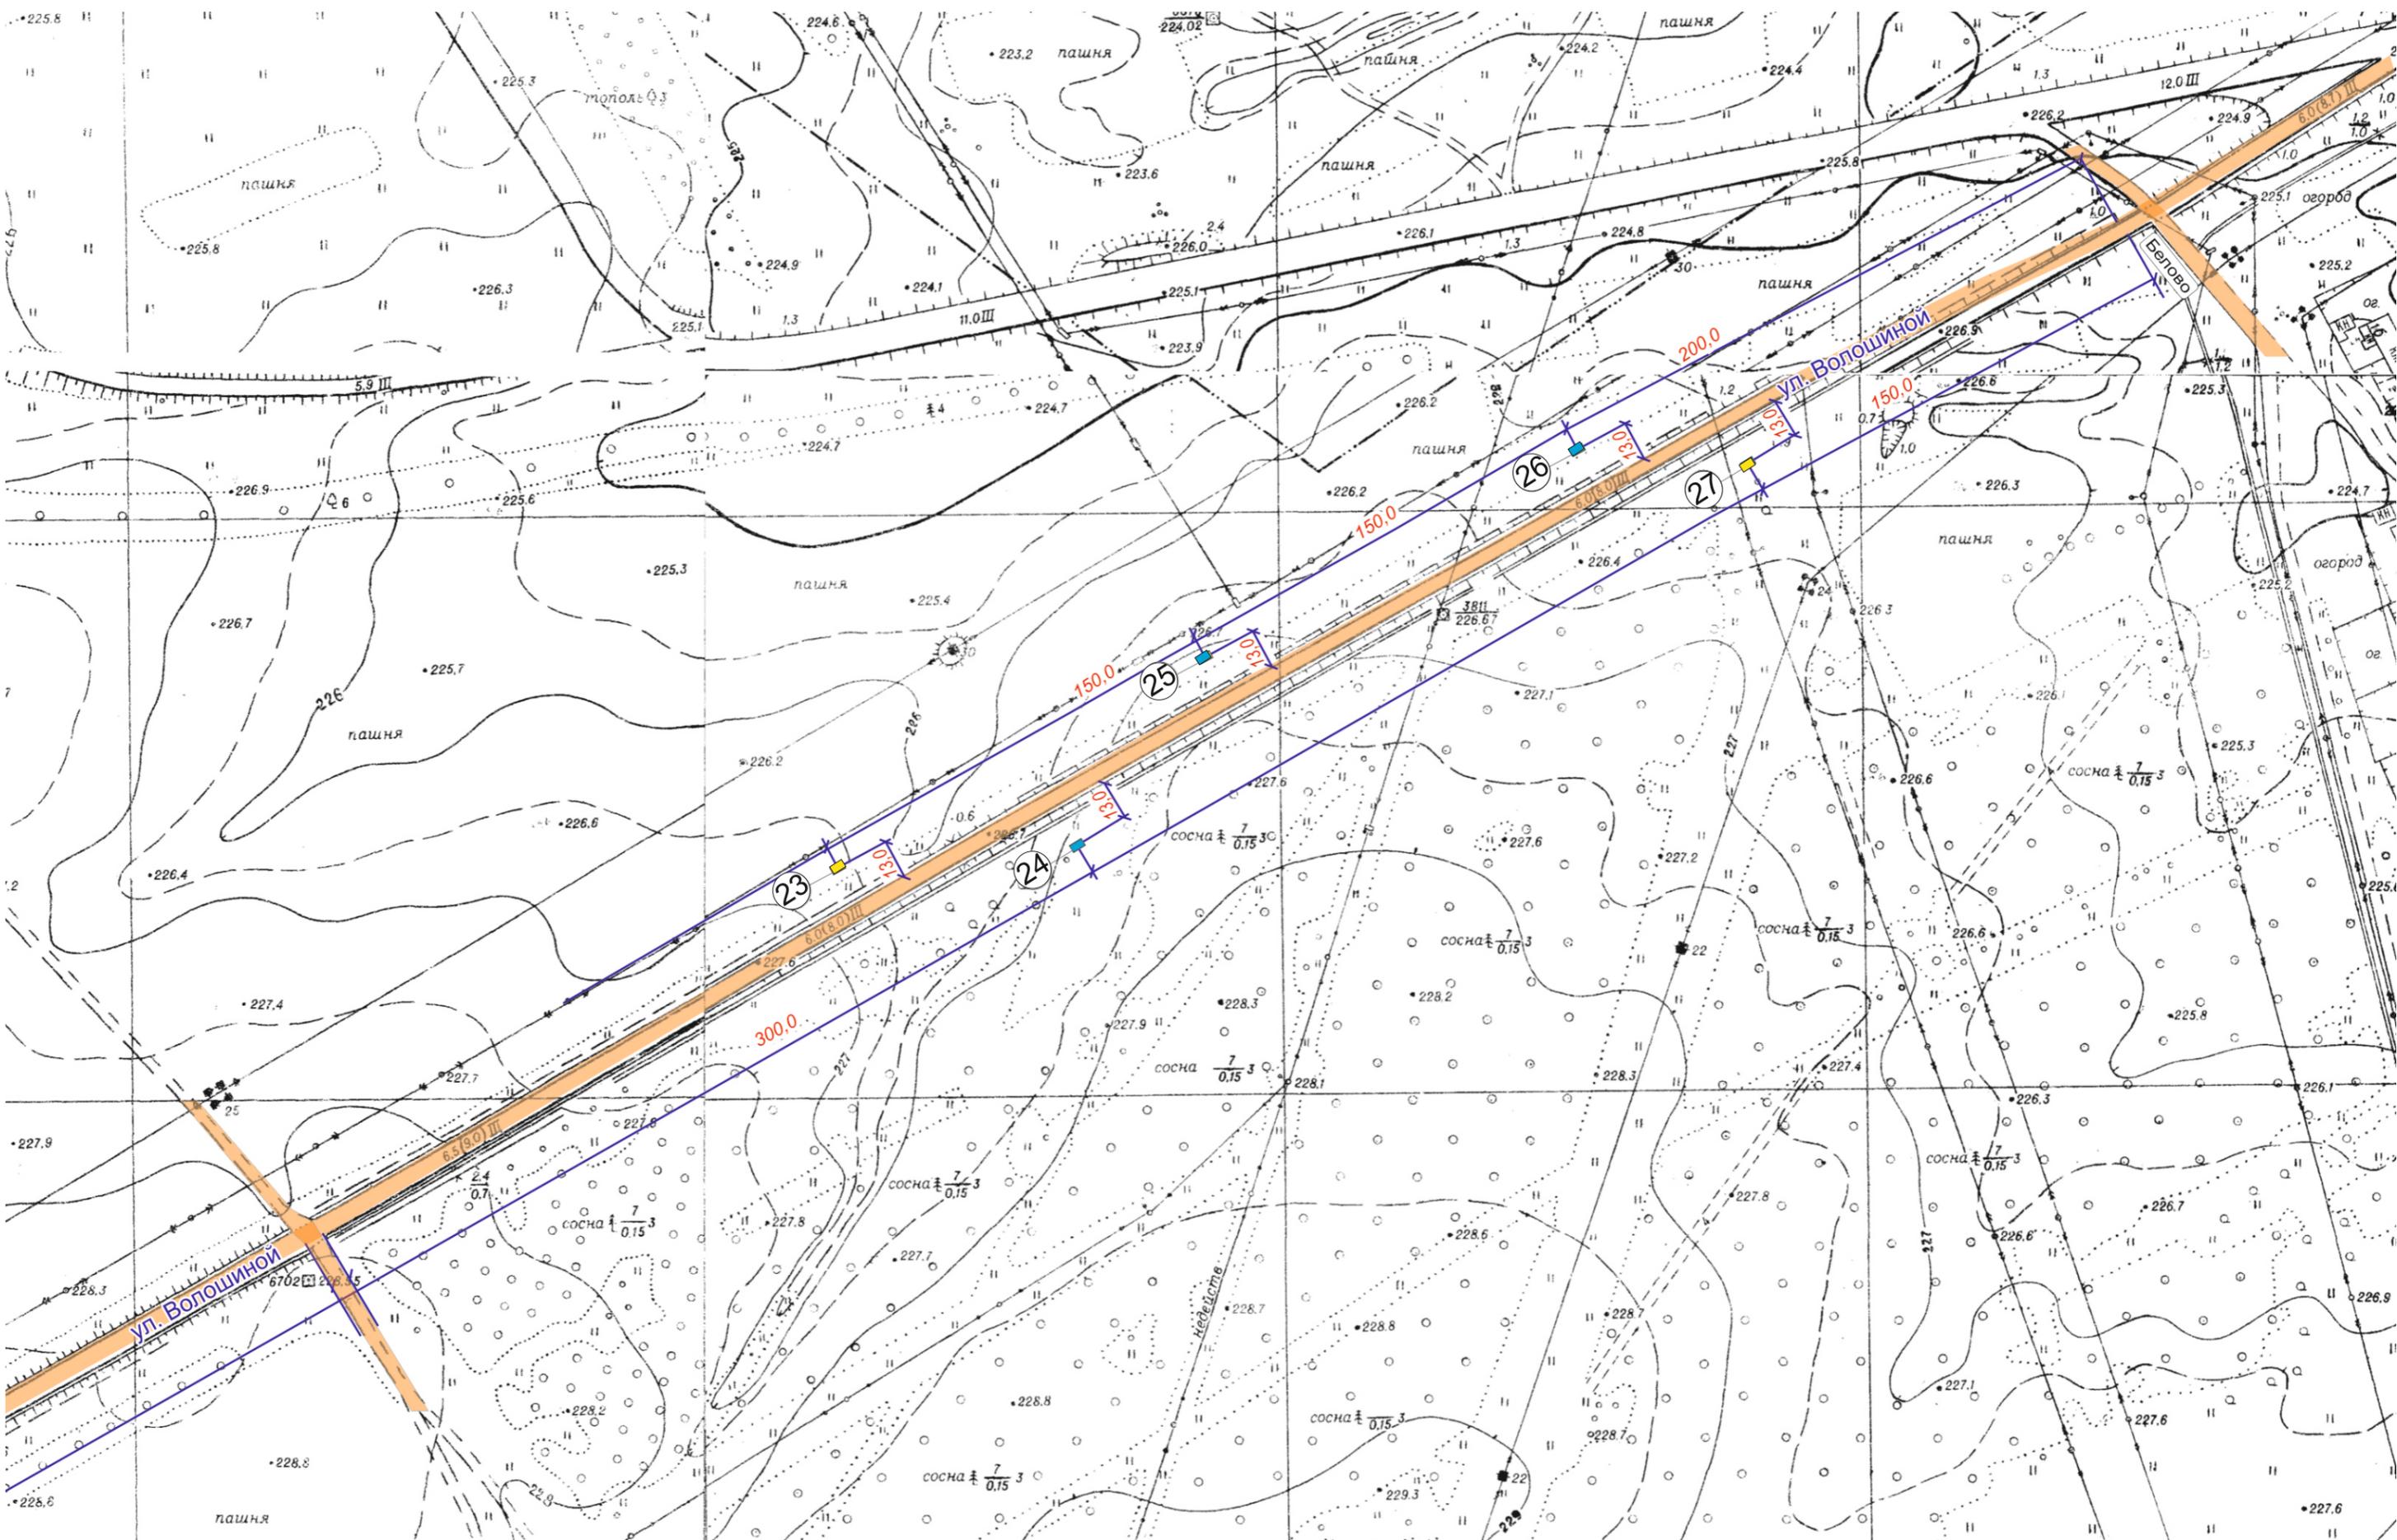

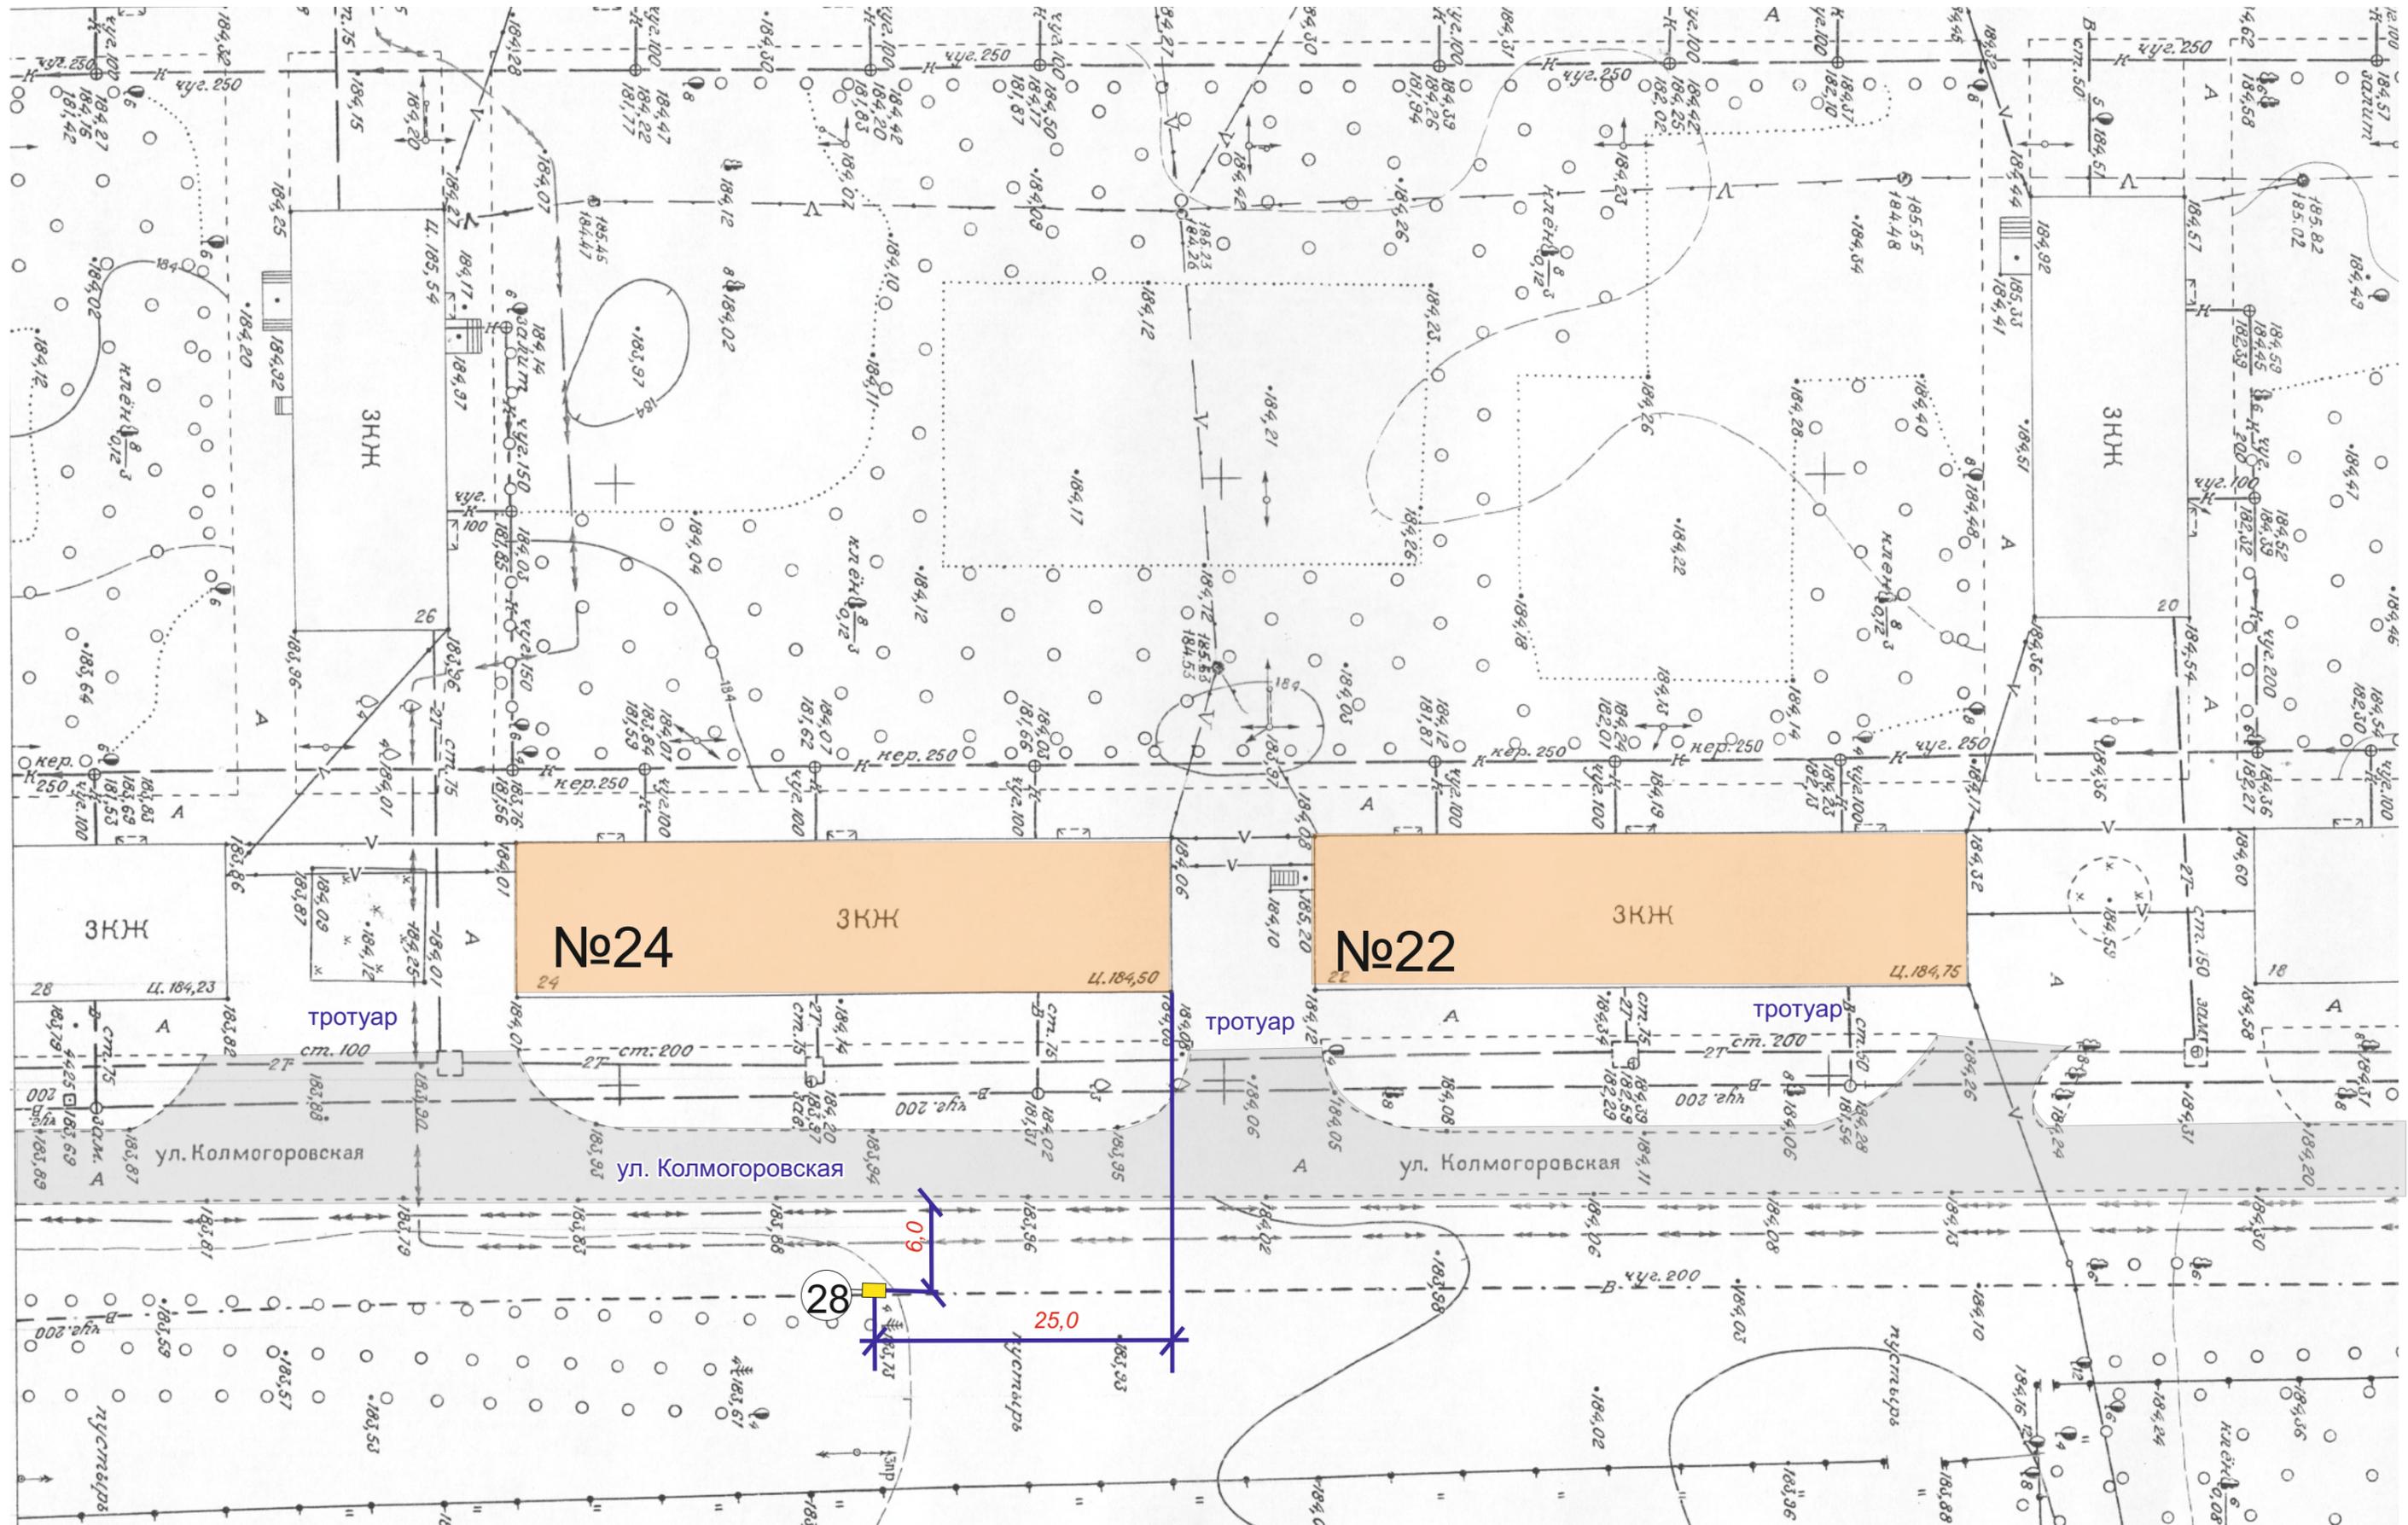

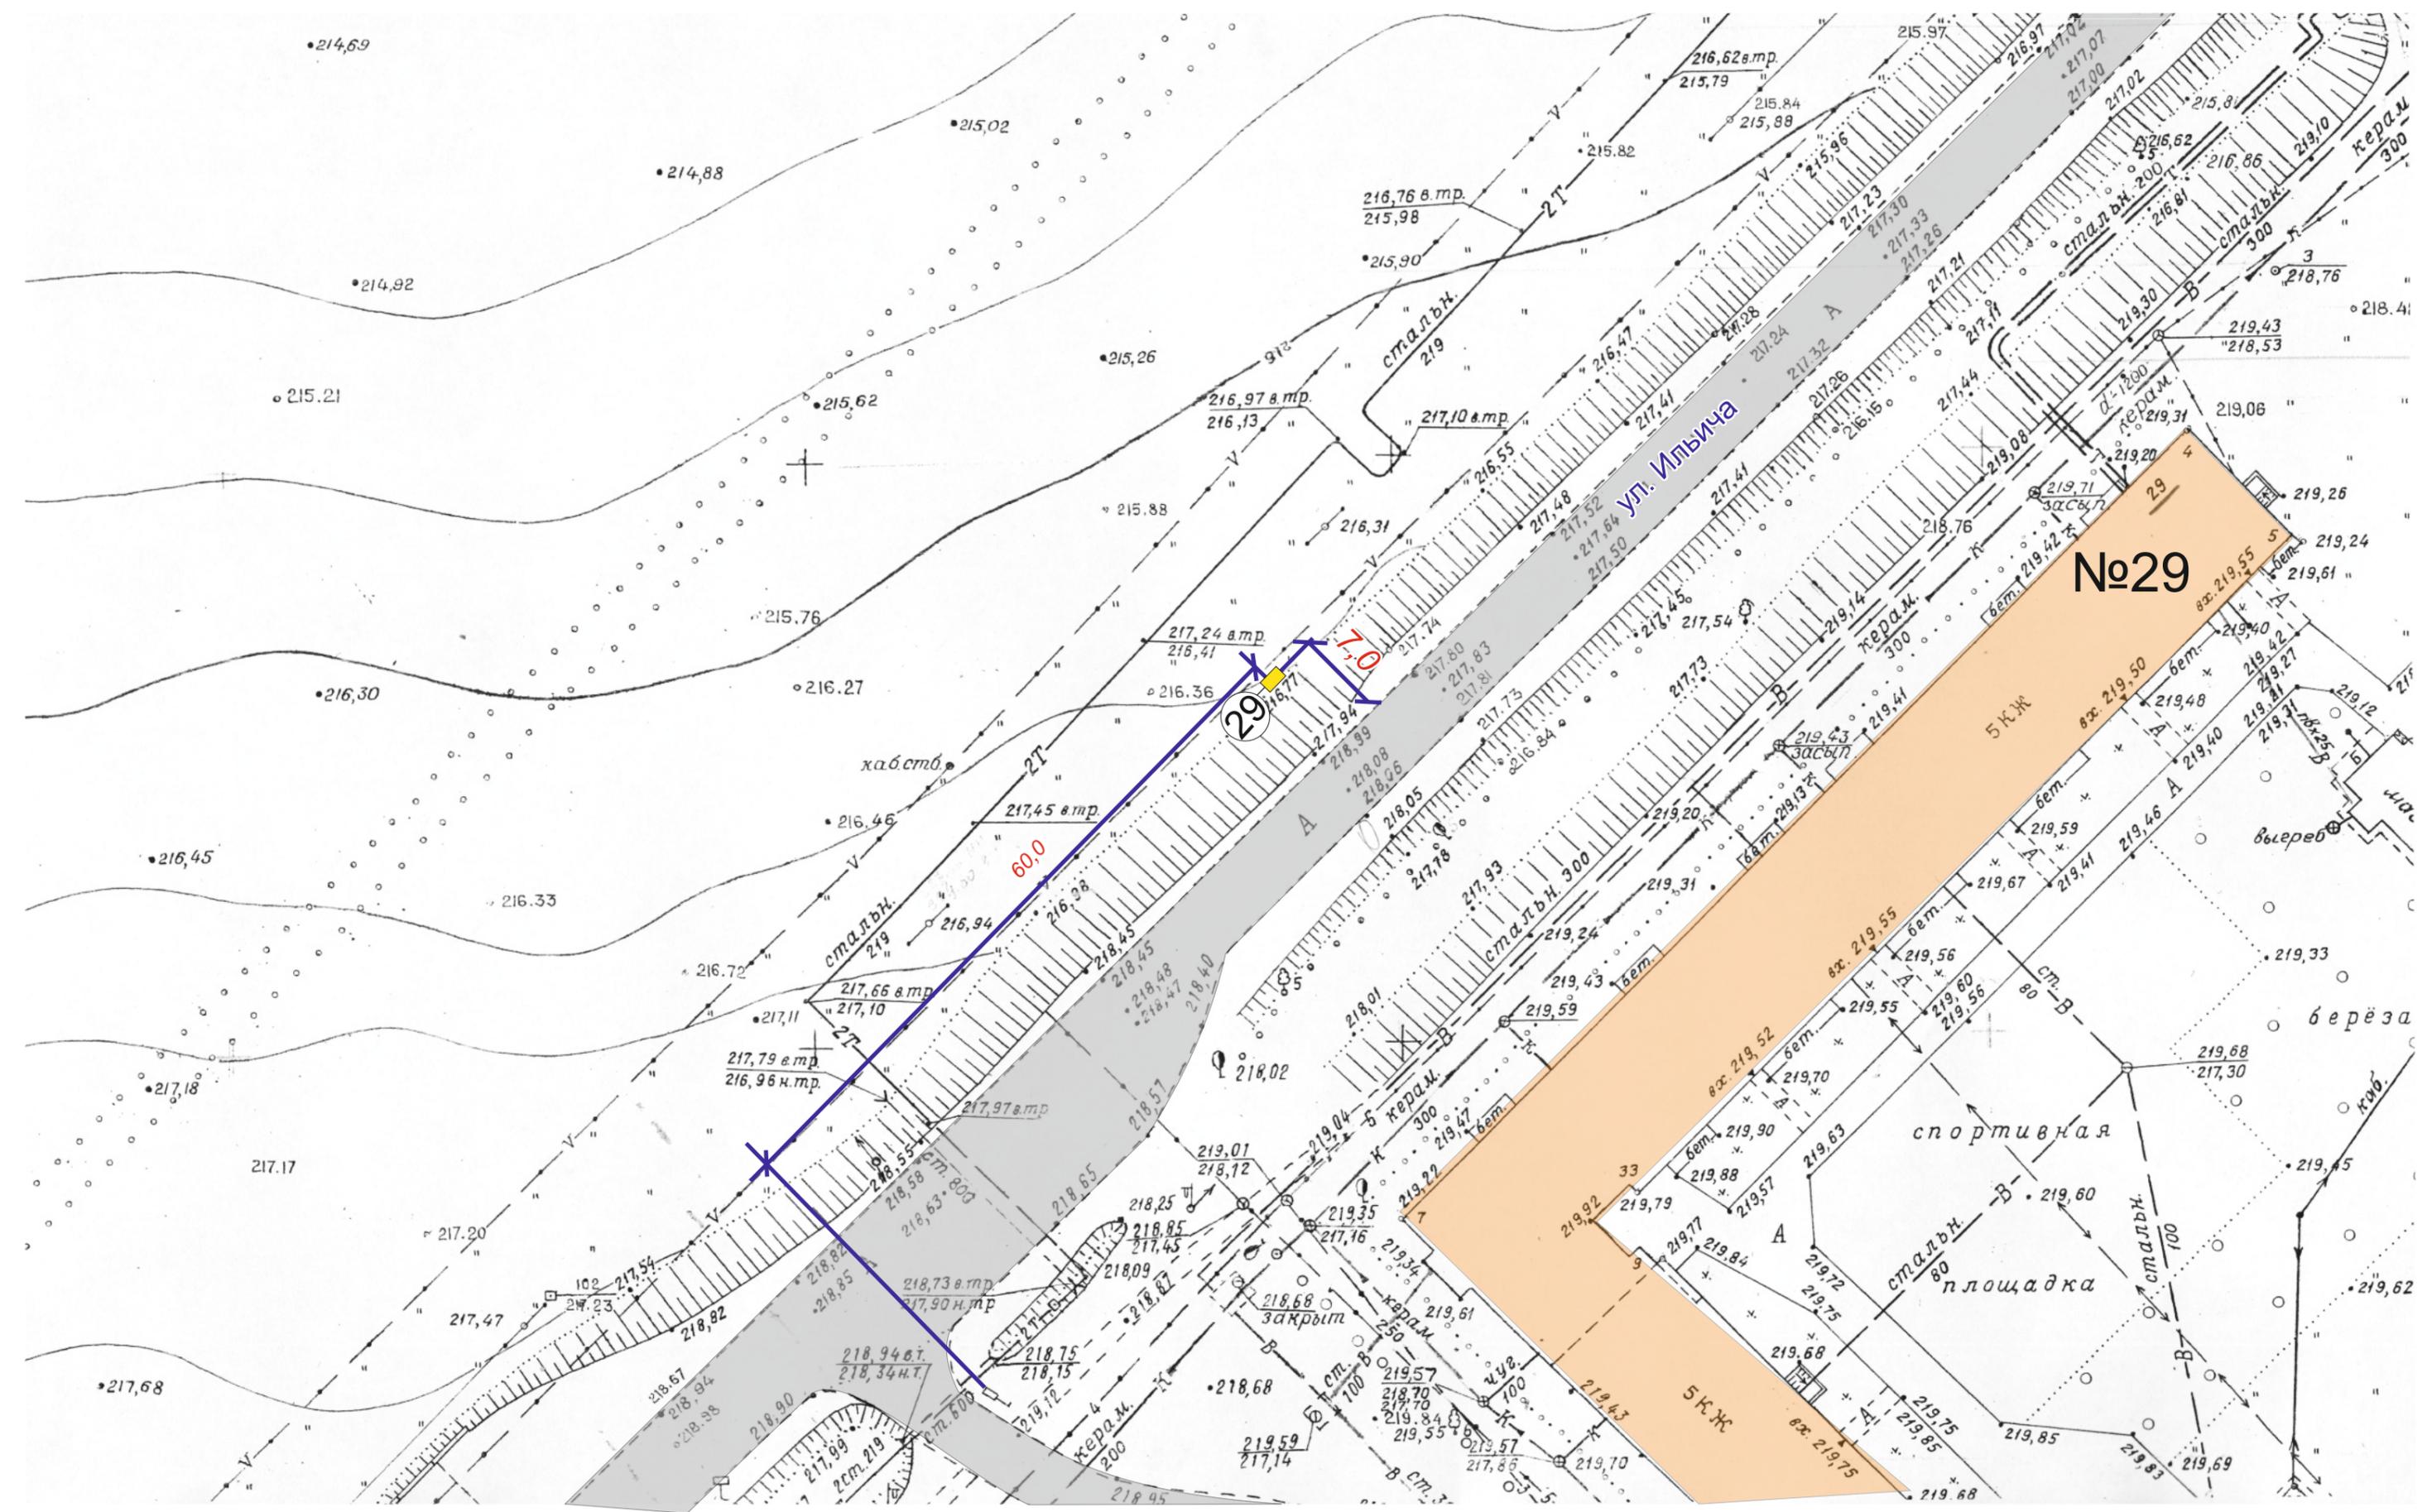


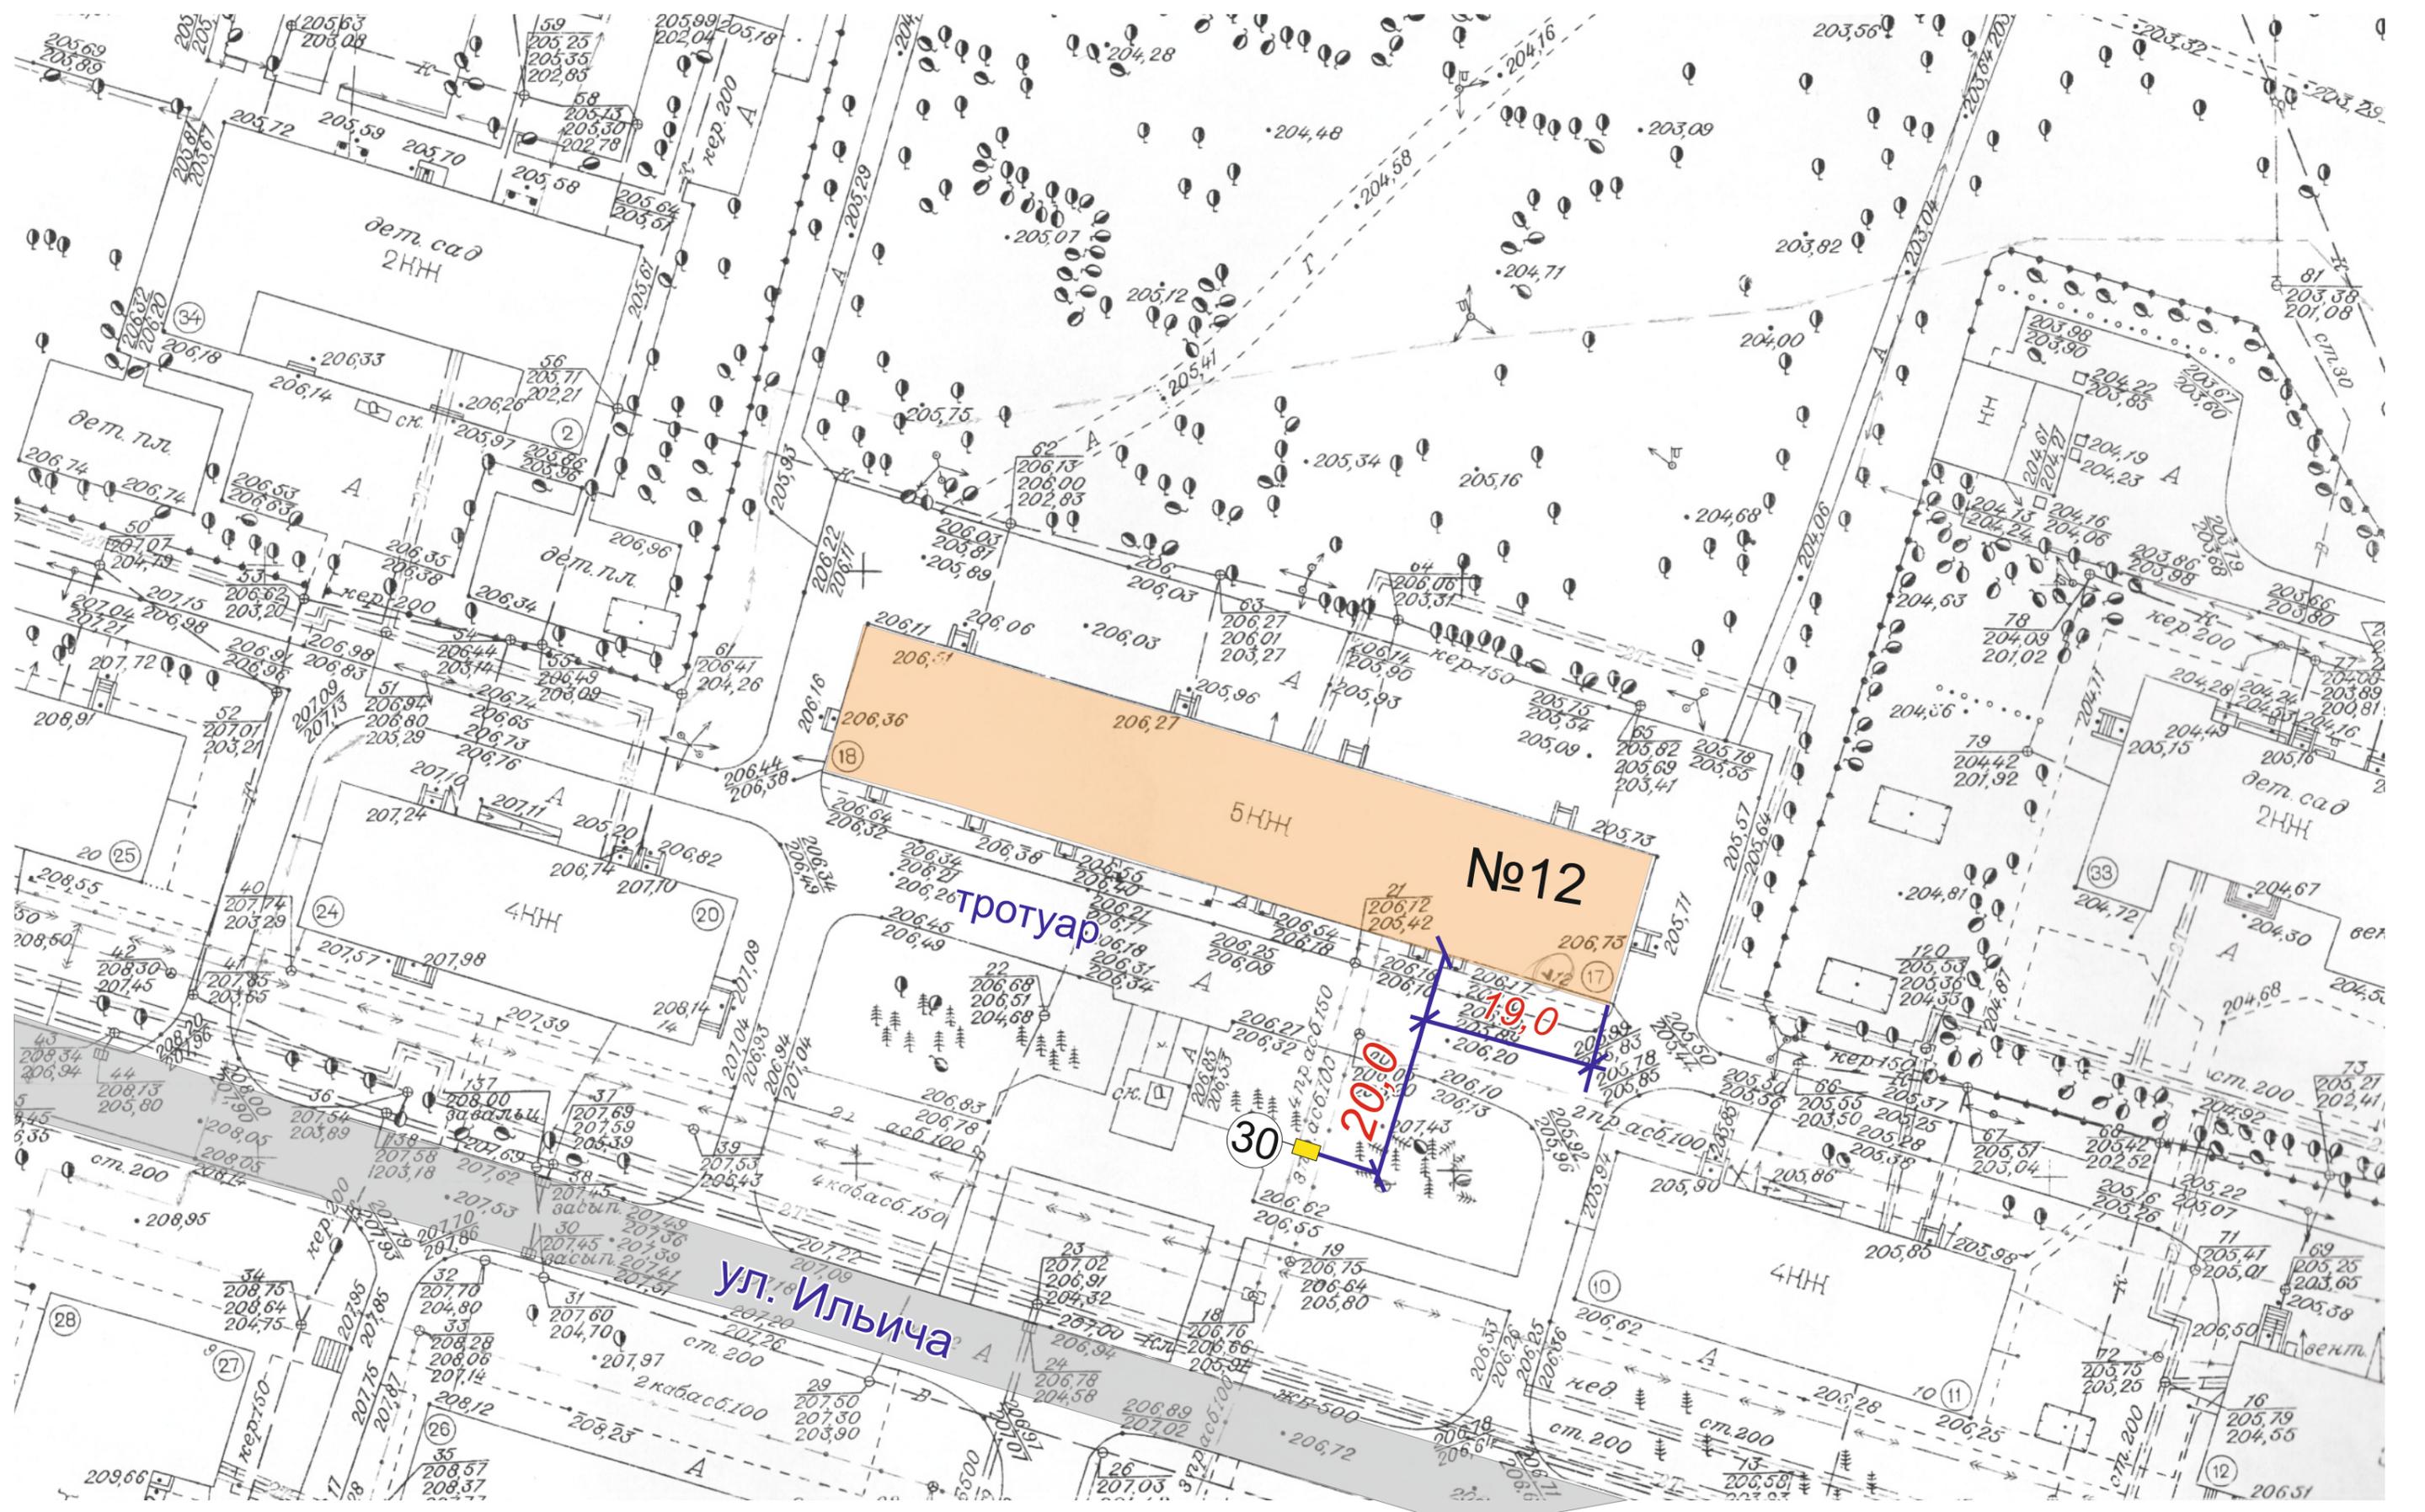

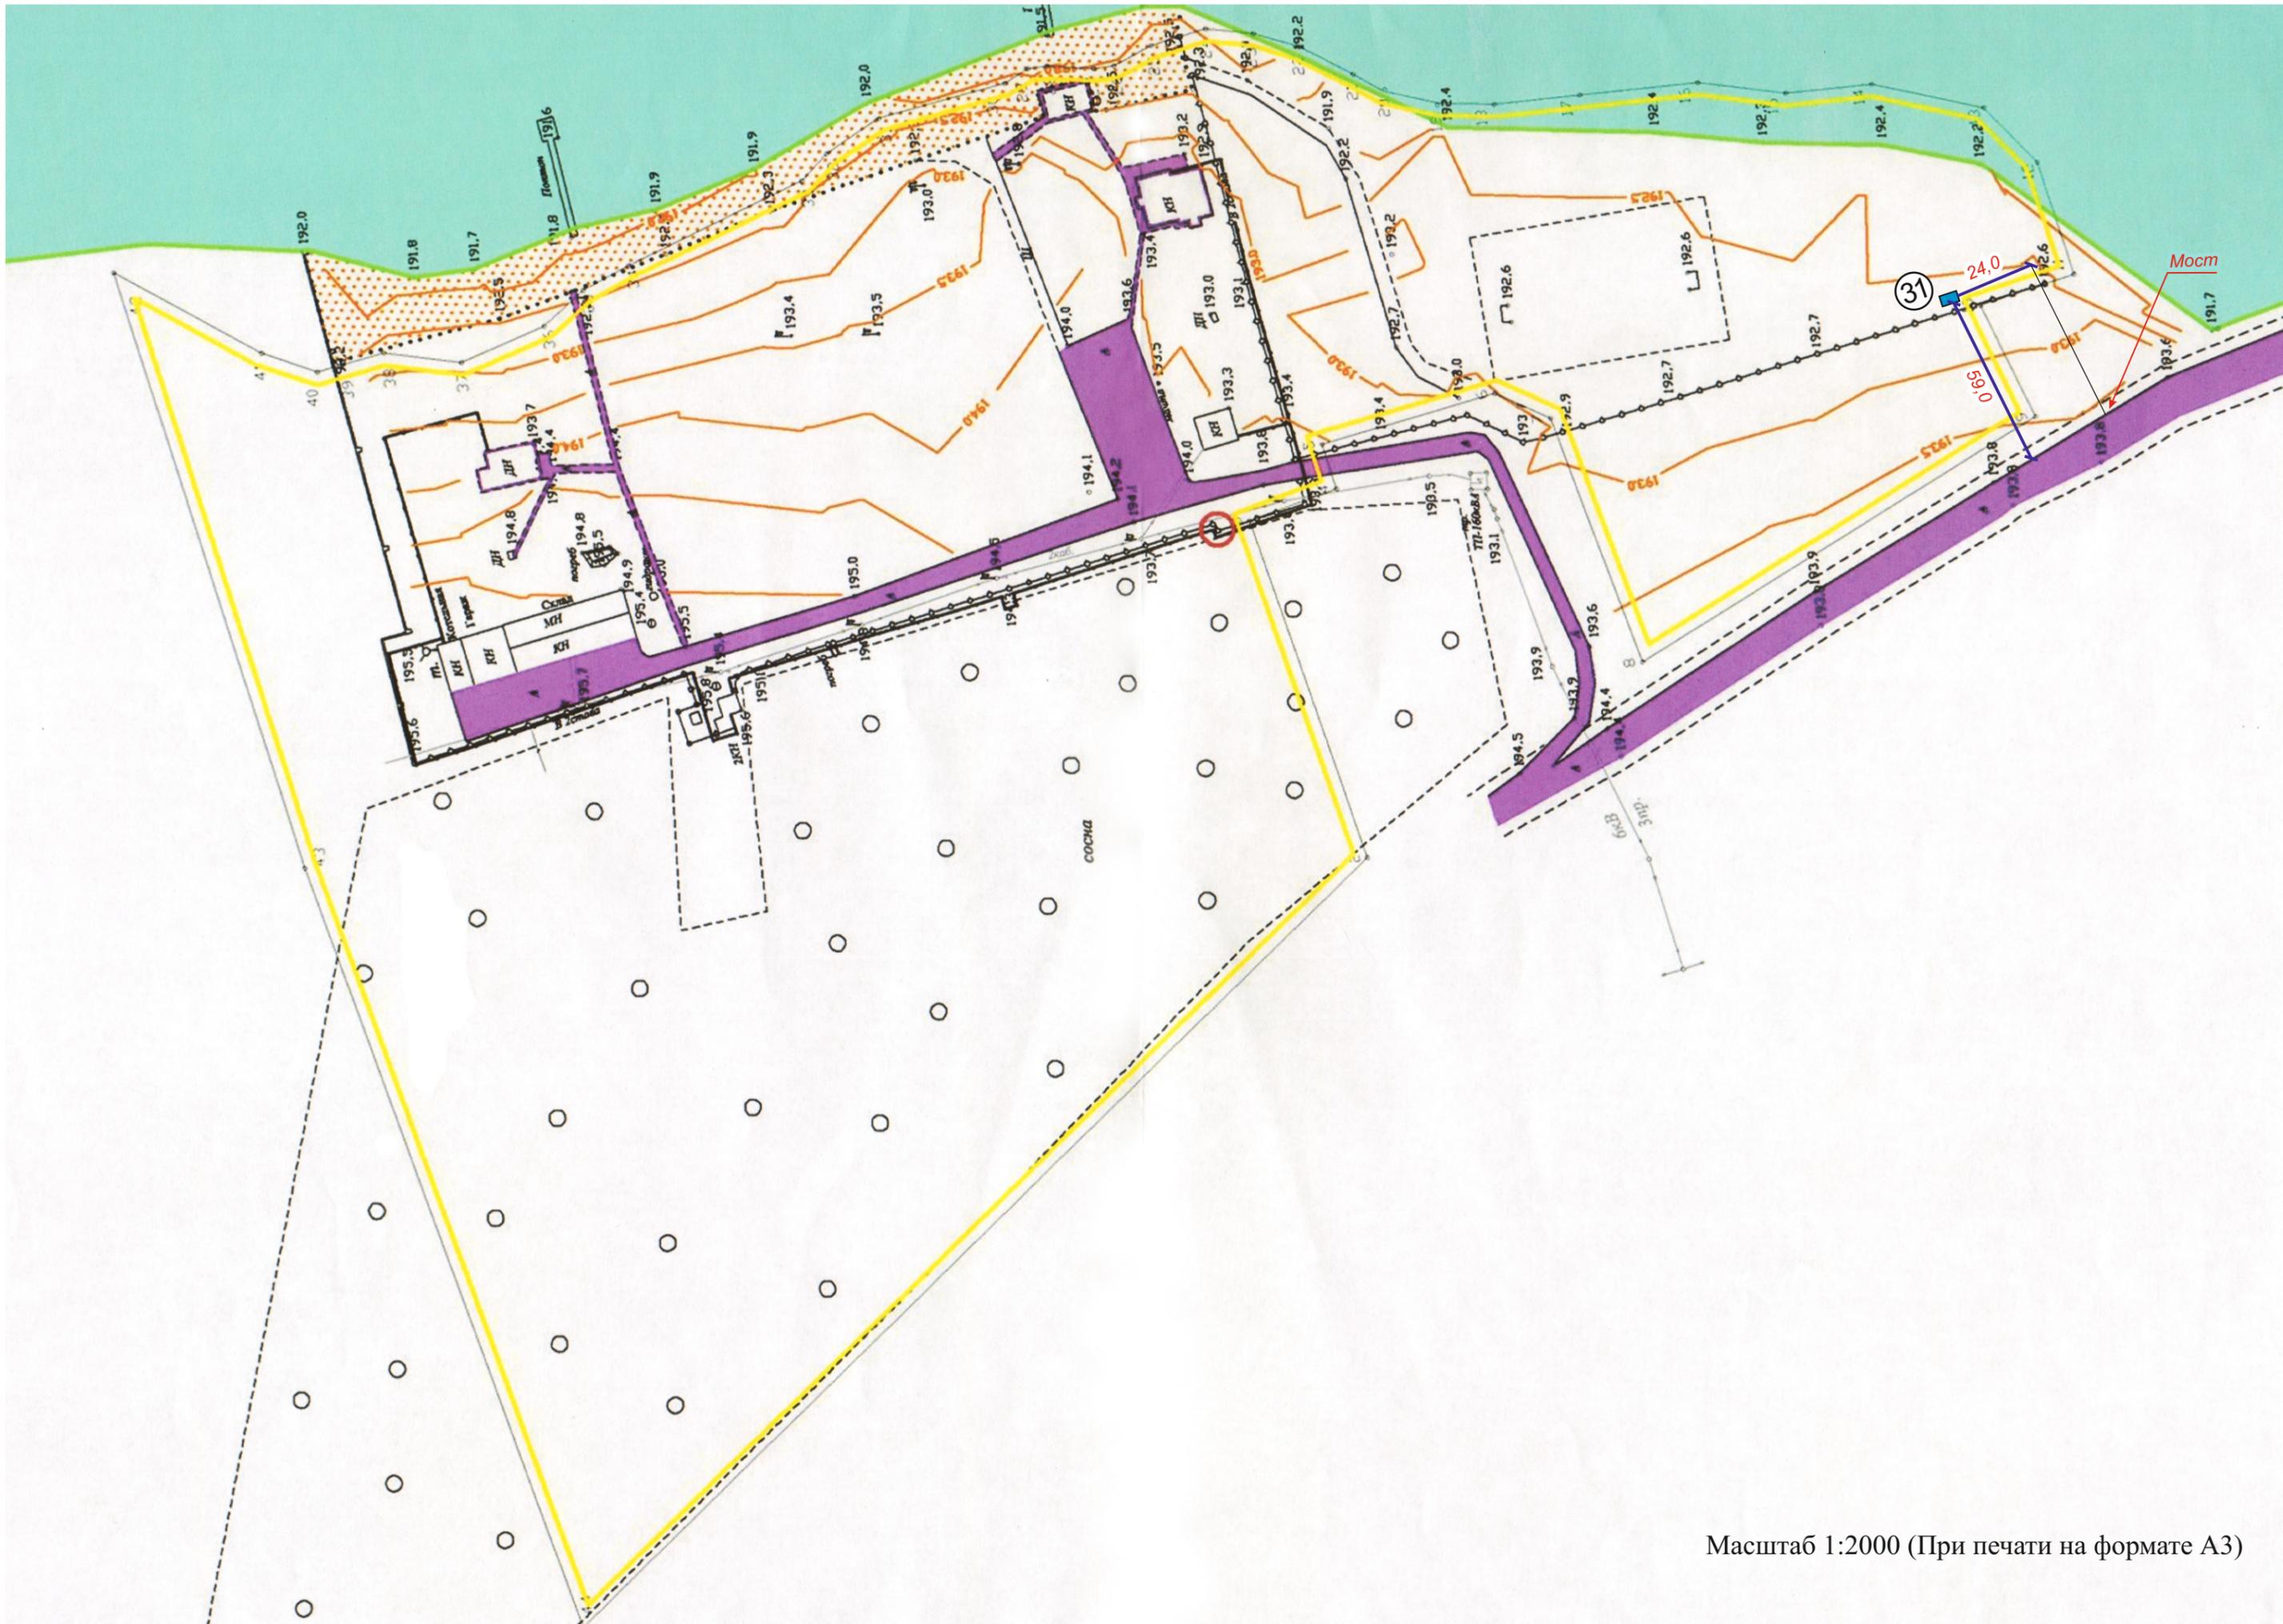


Масштаб 1:2000 (При печати на формате А3)



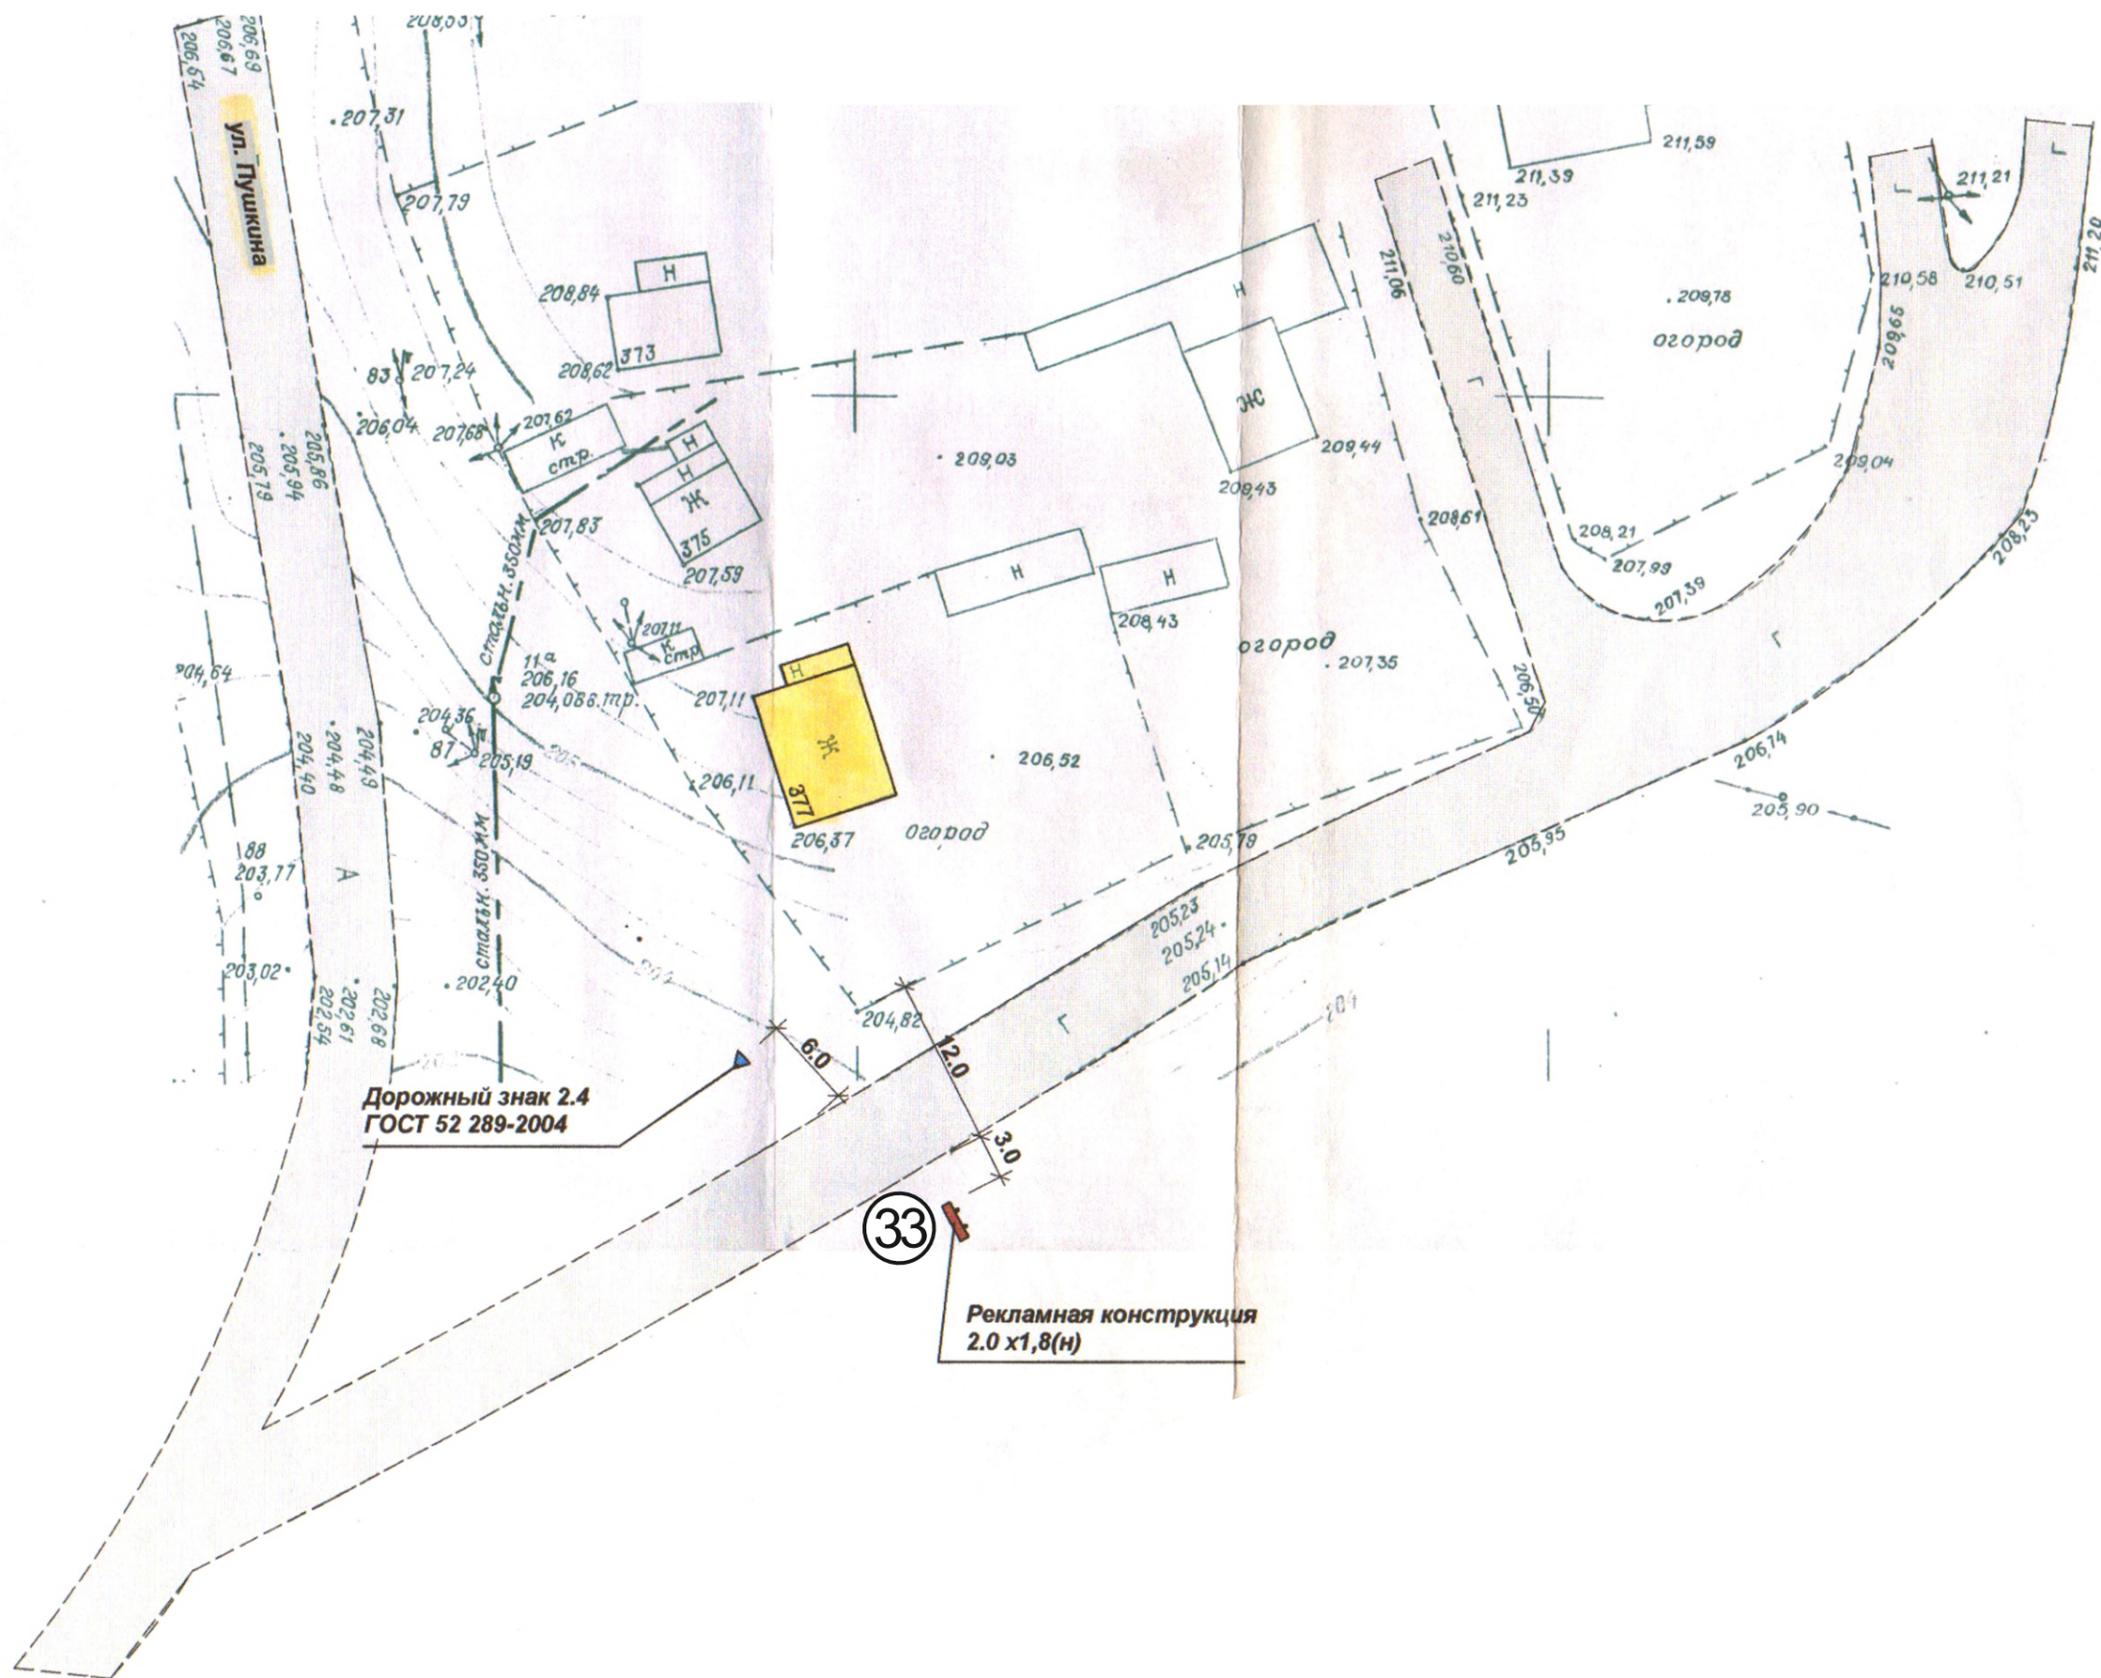




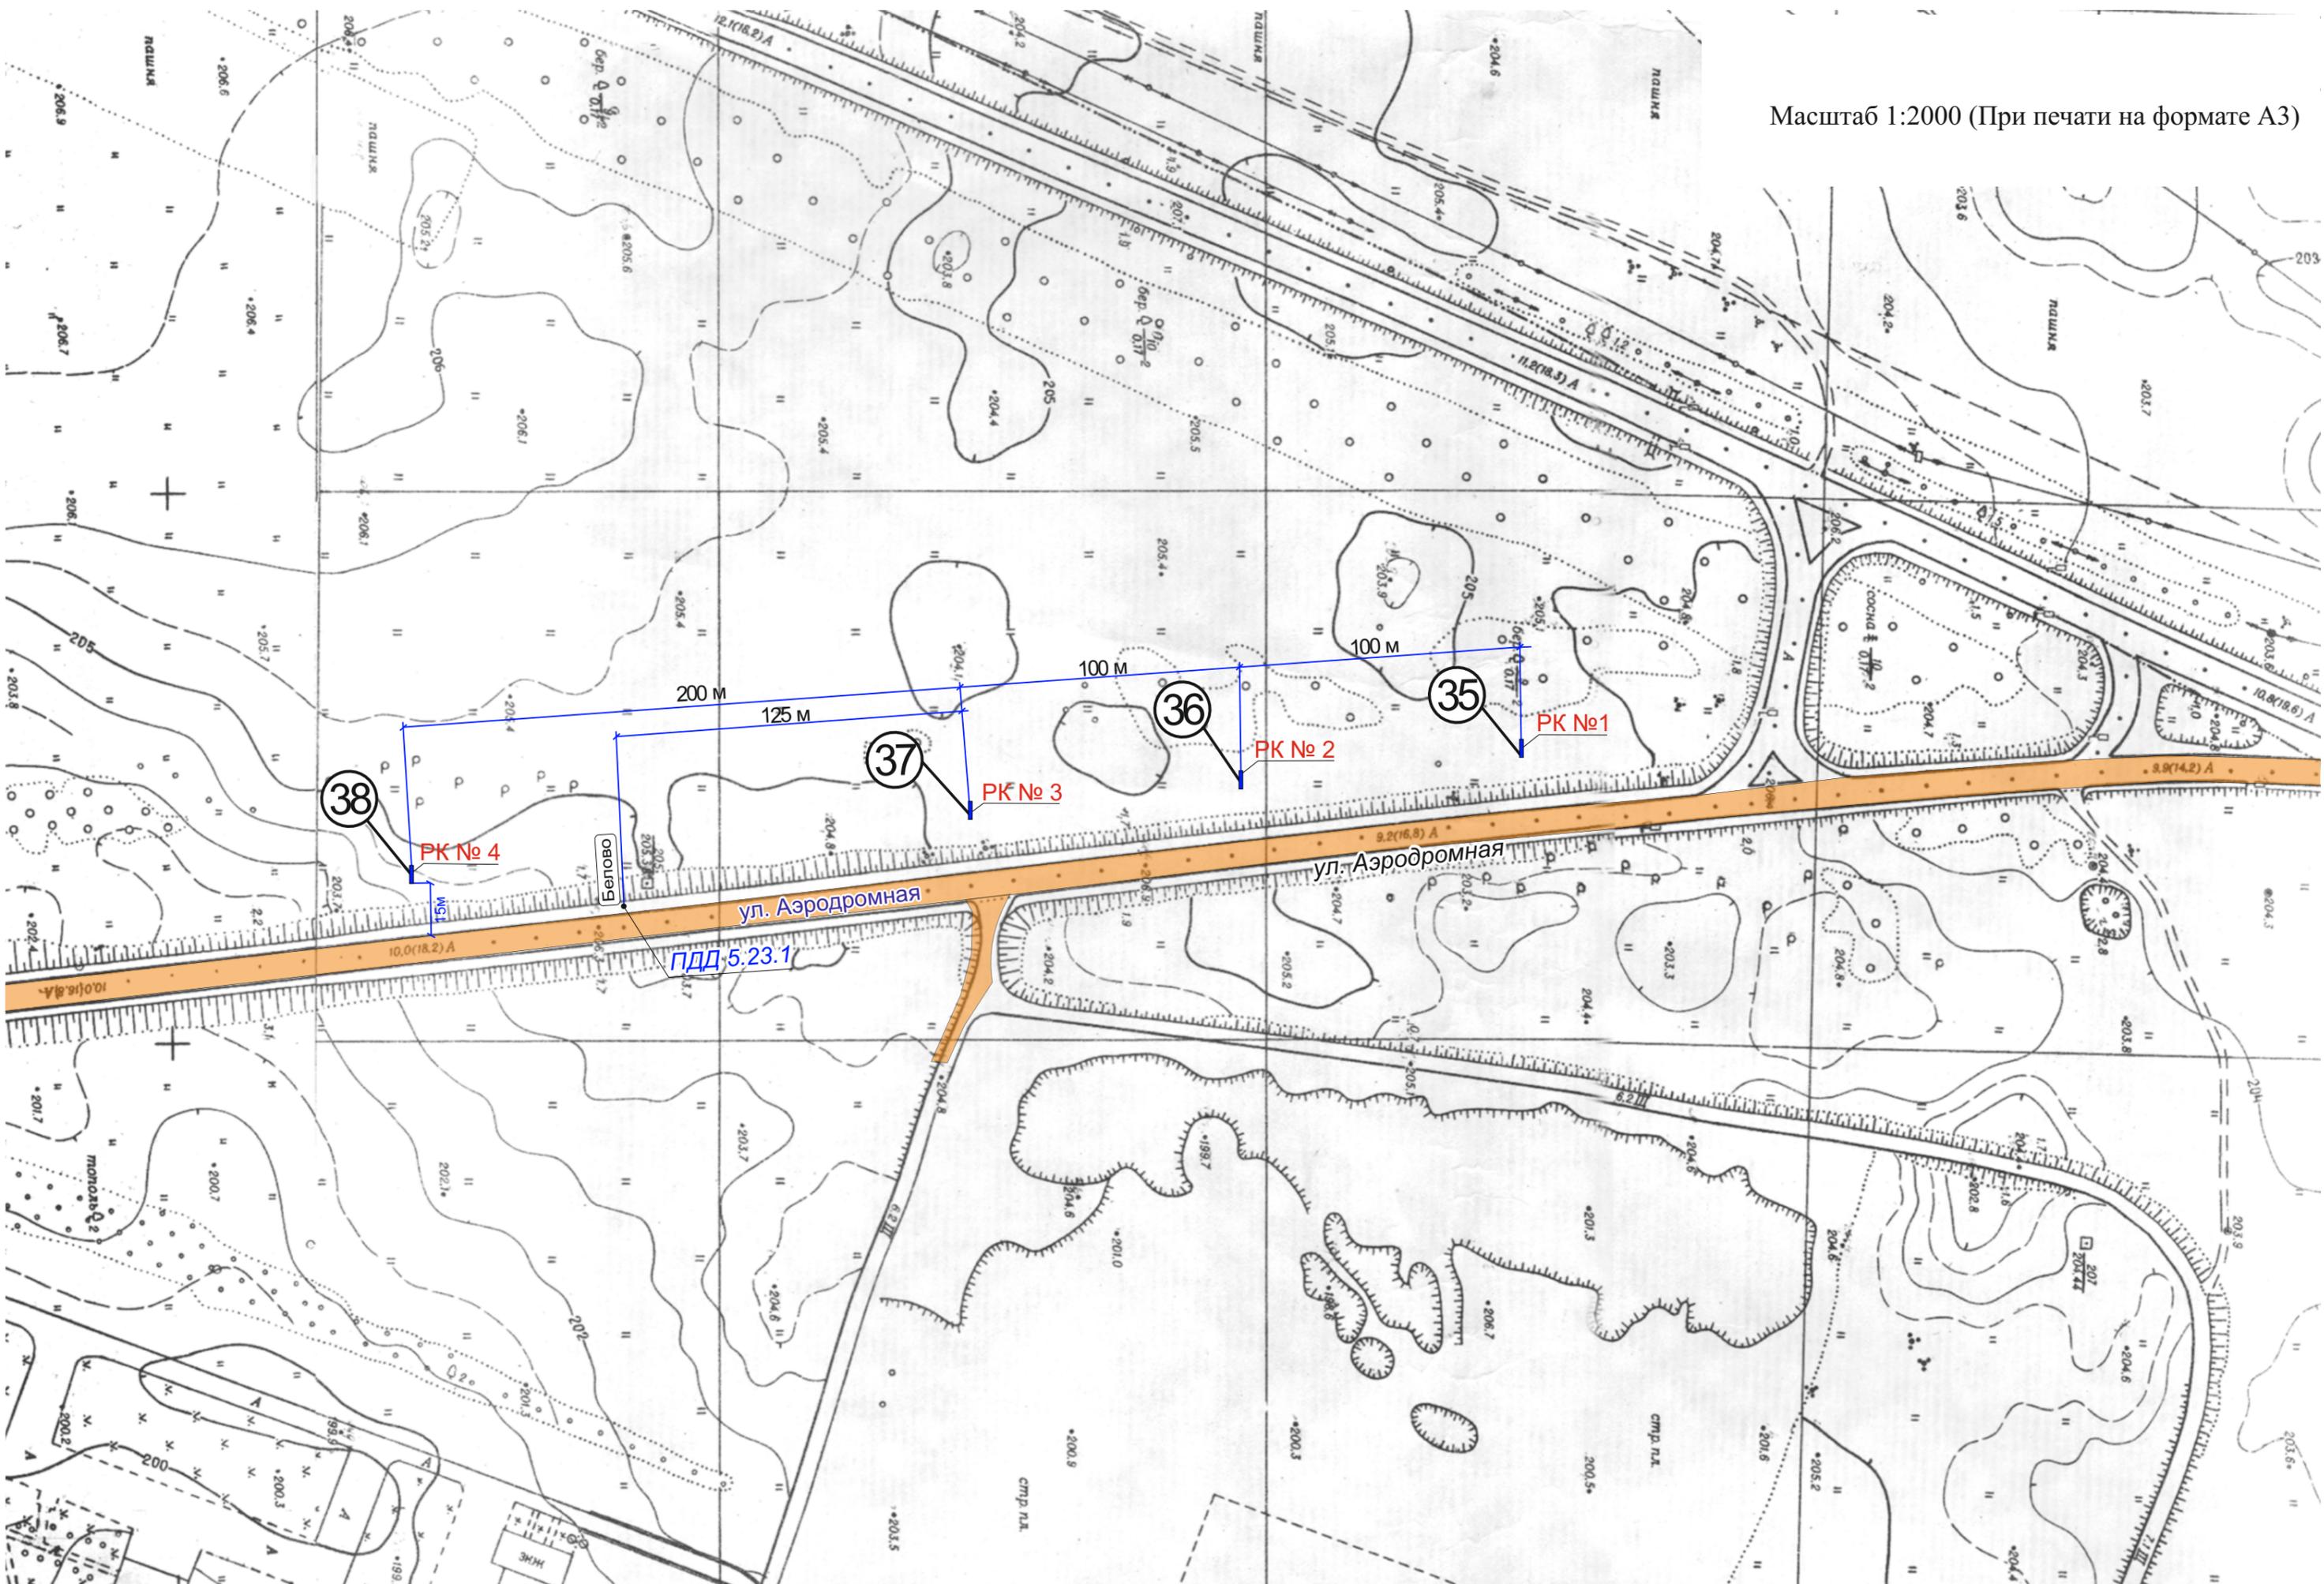






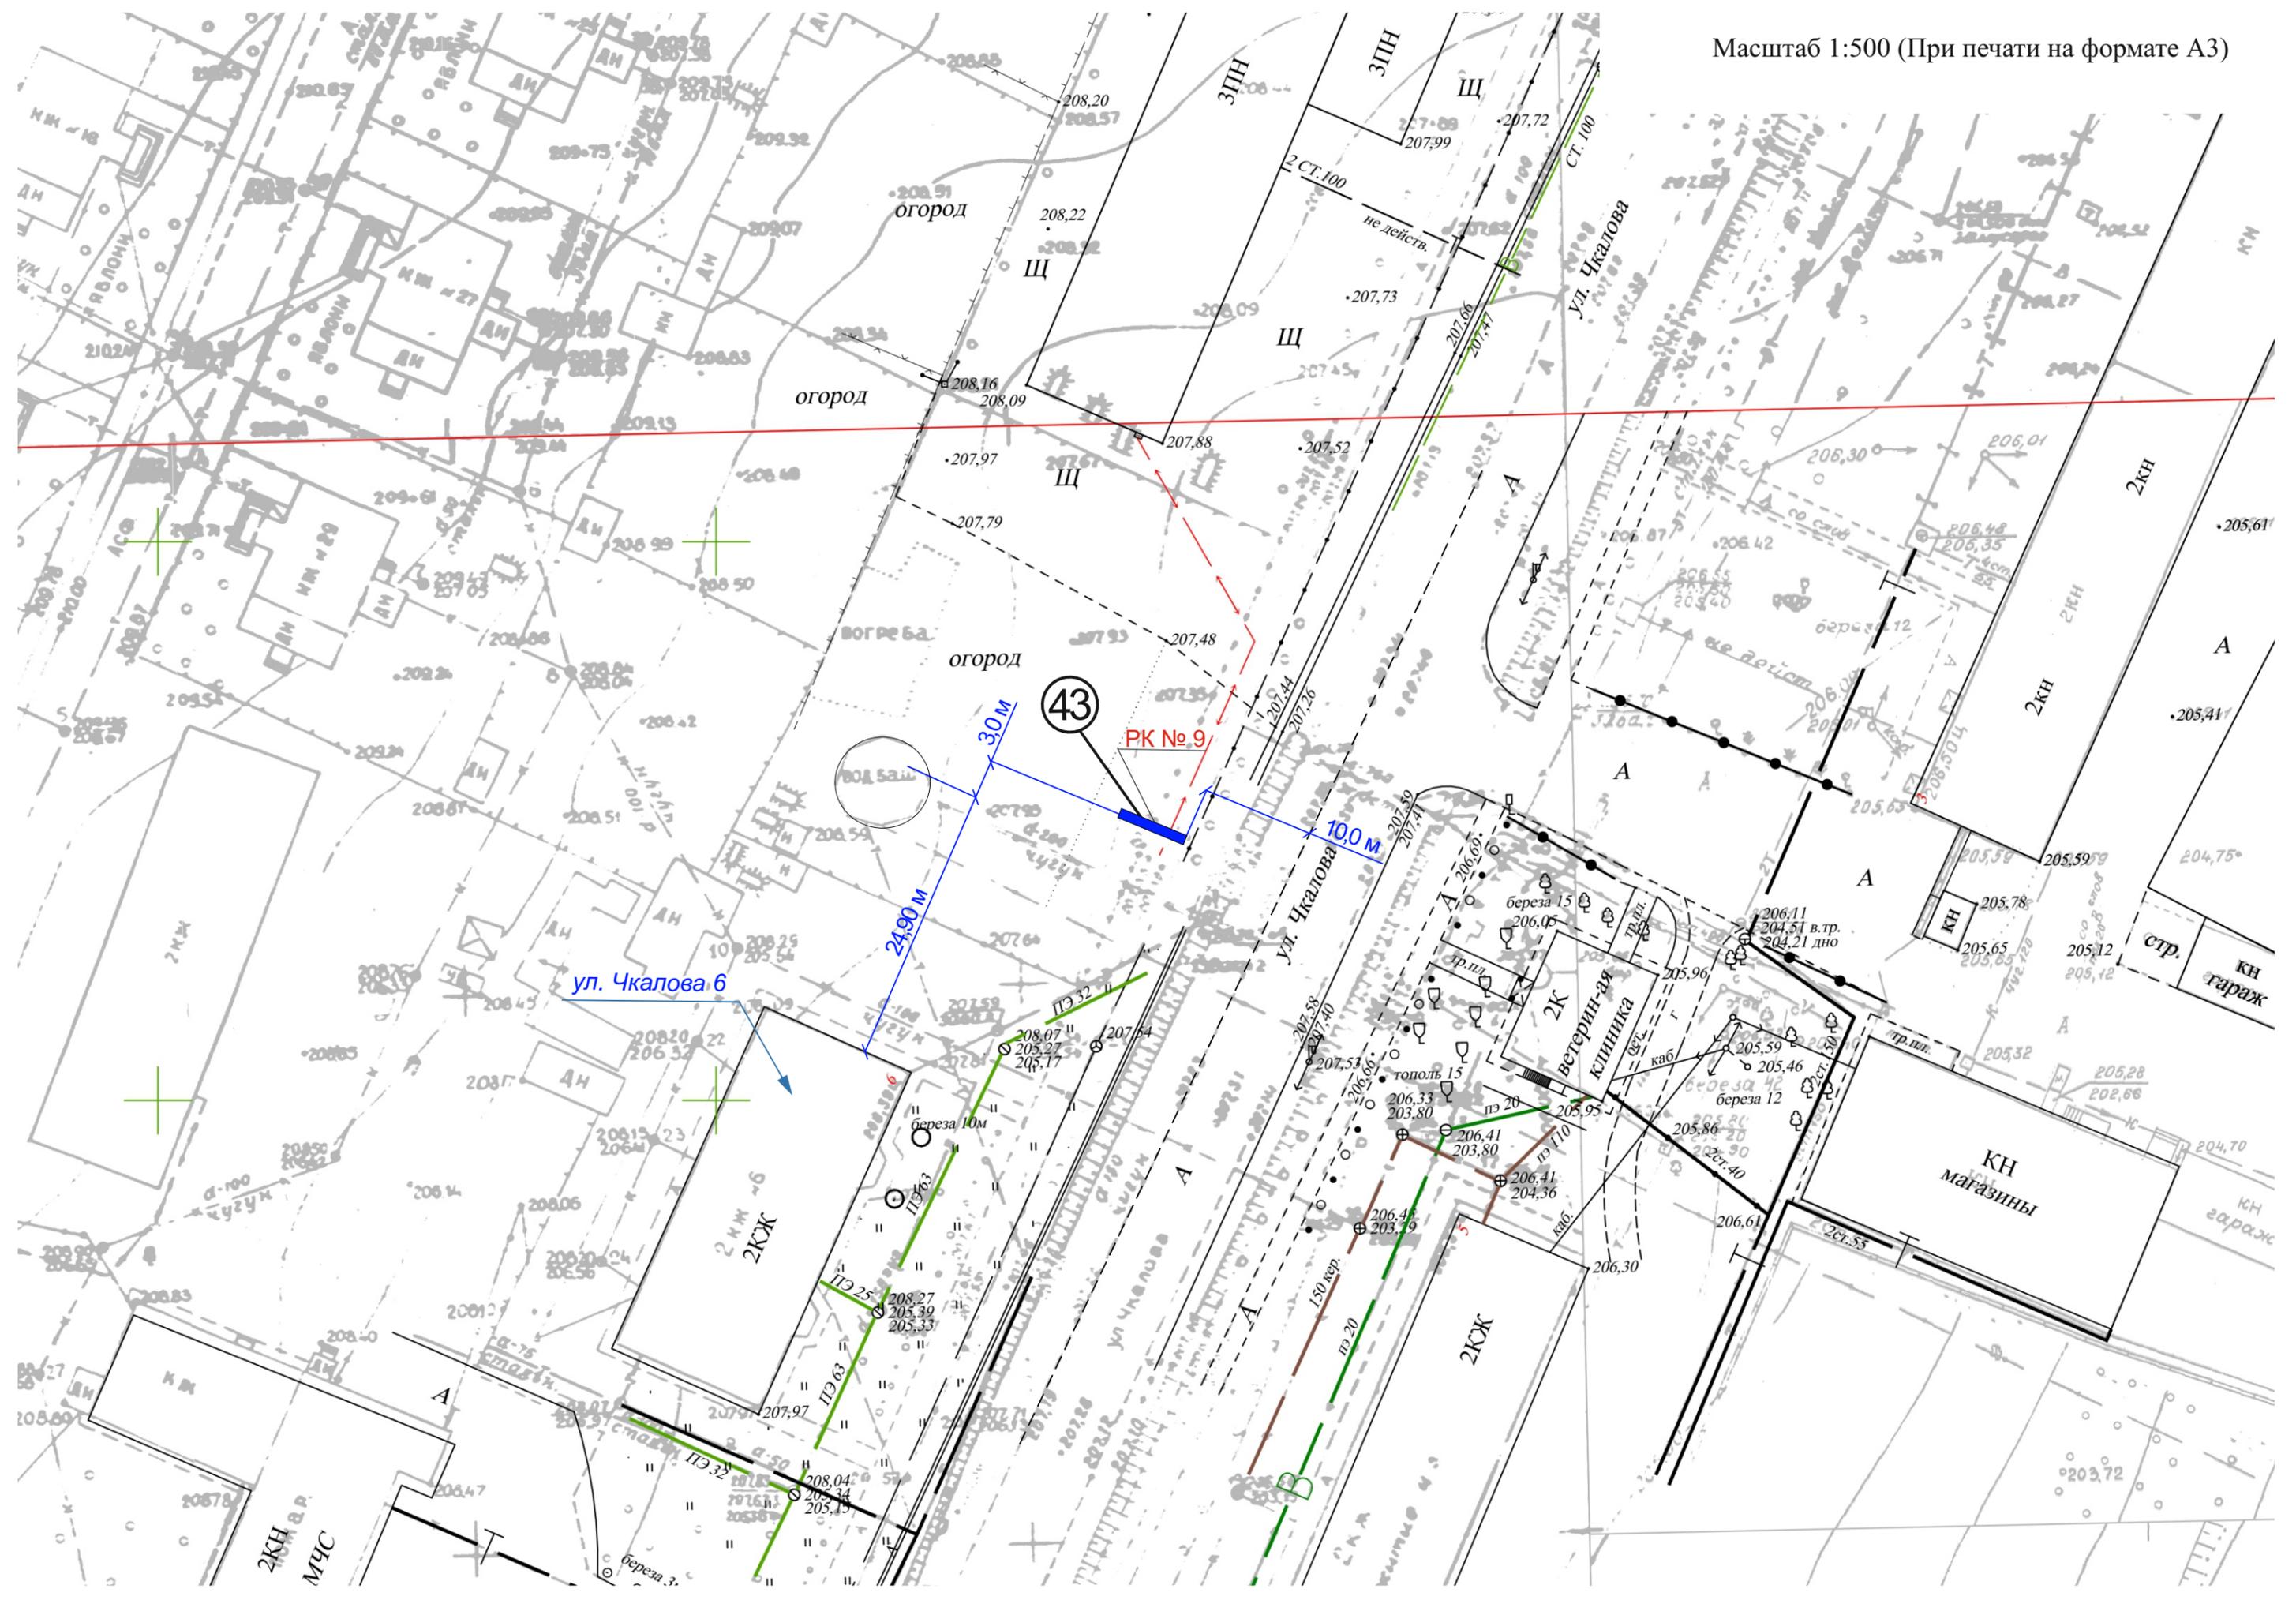





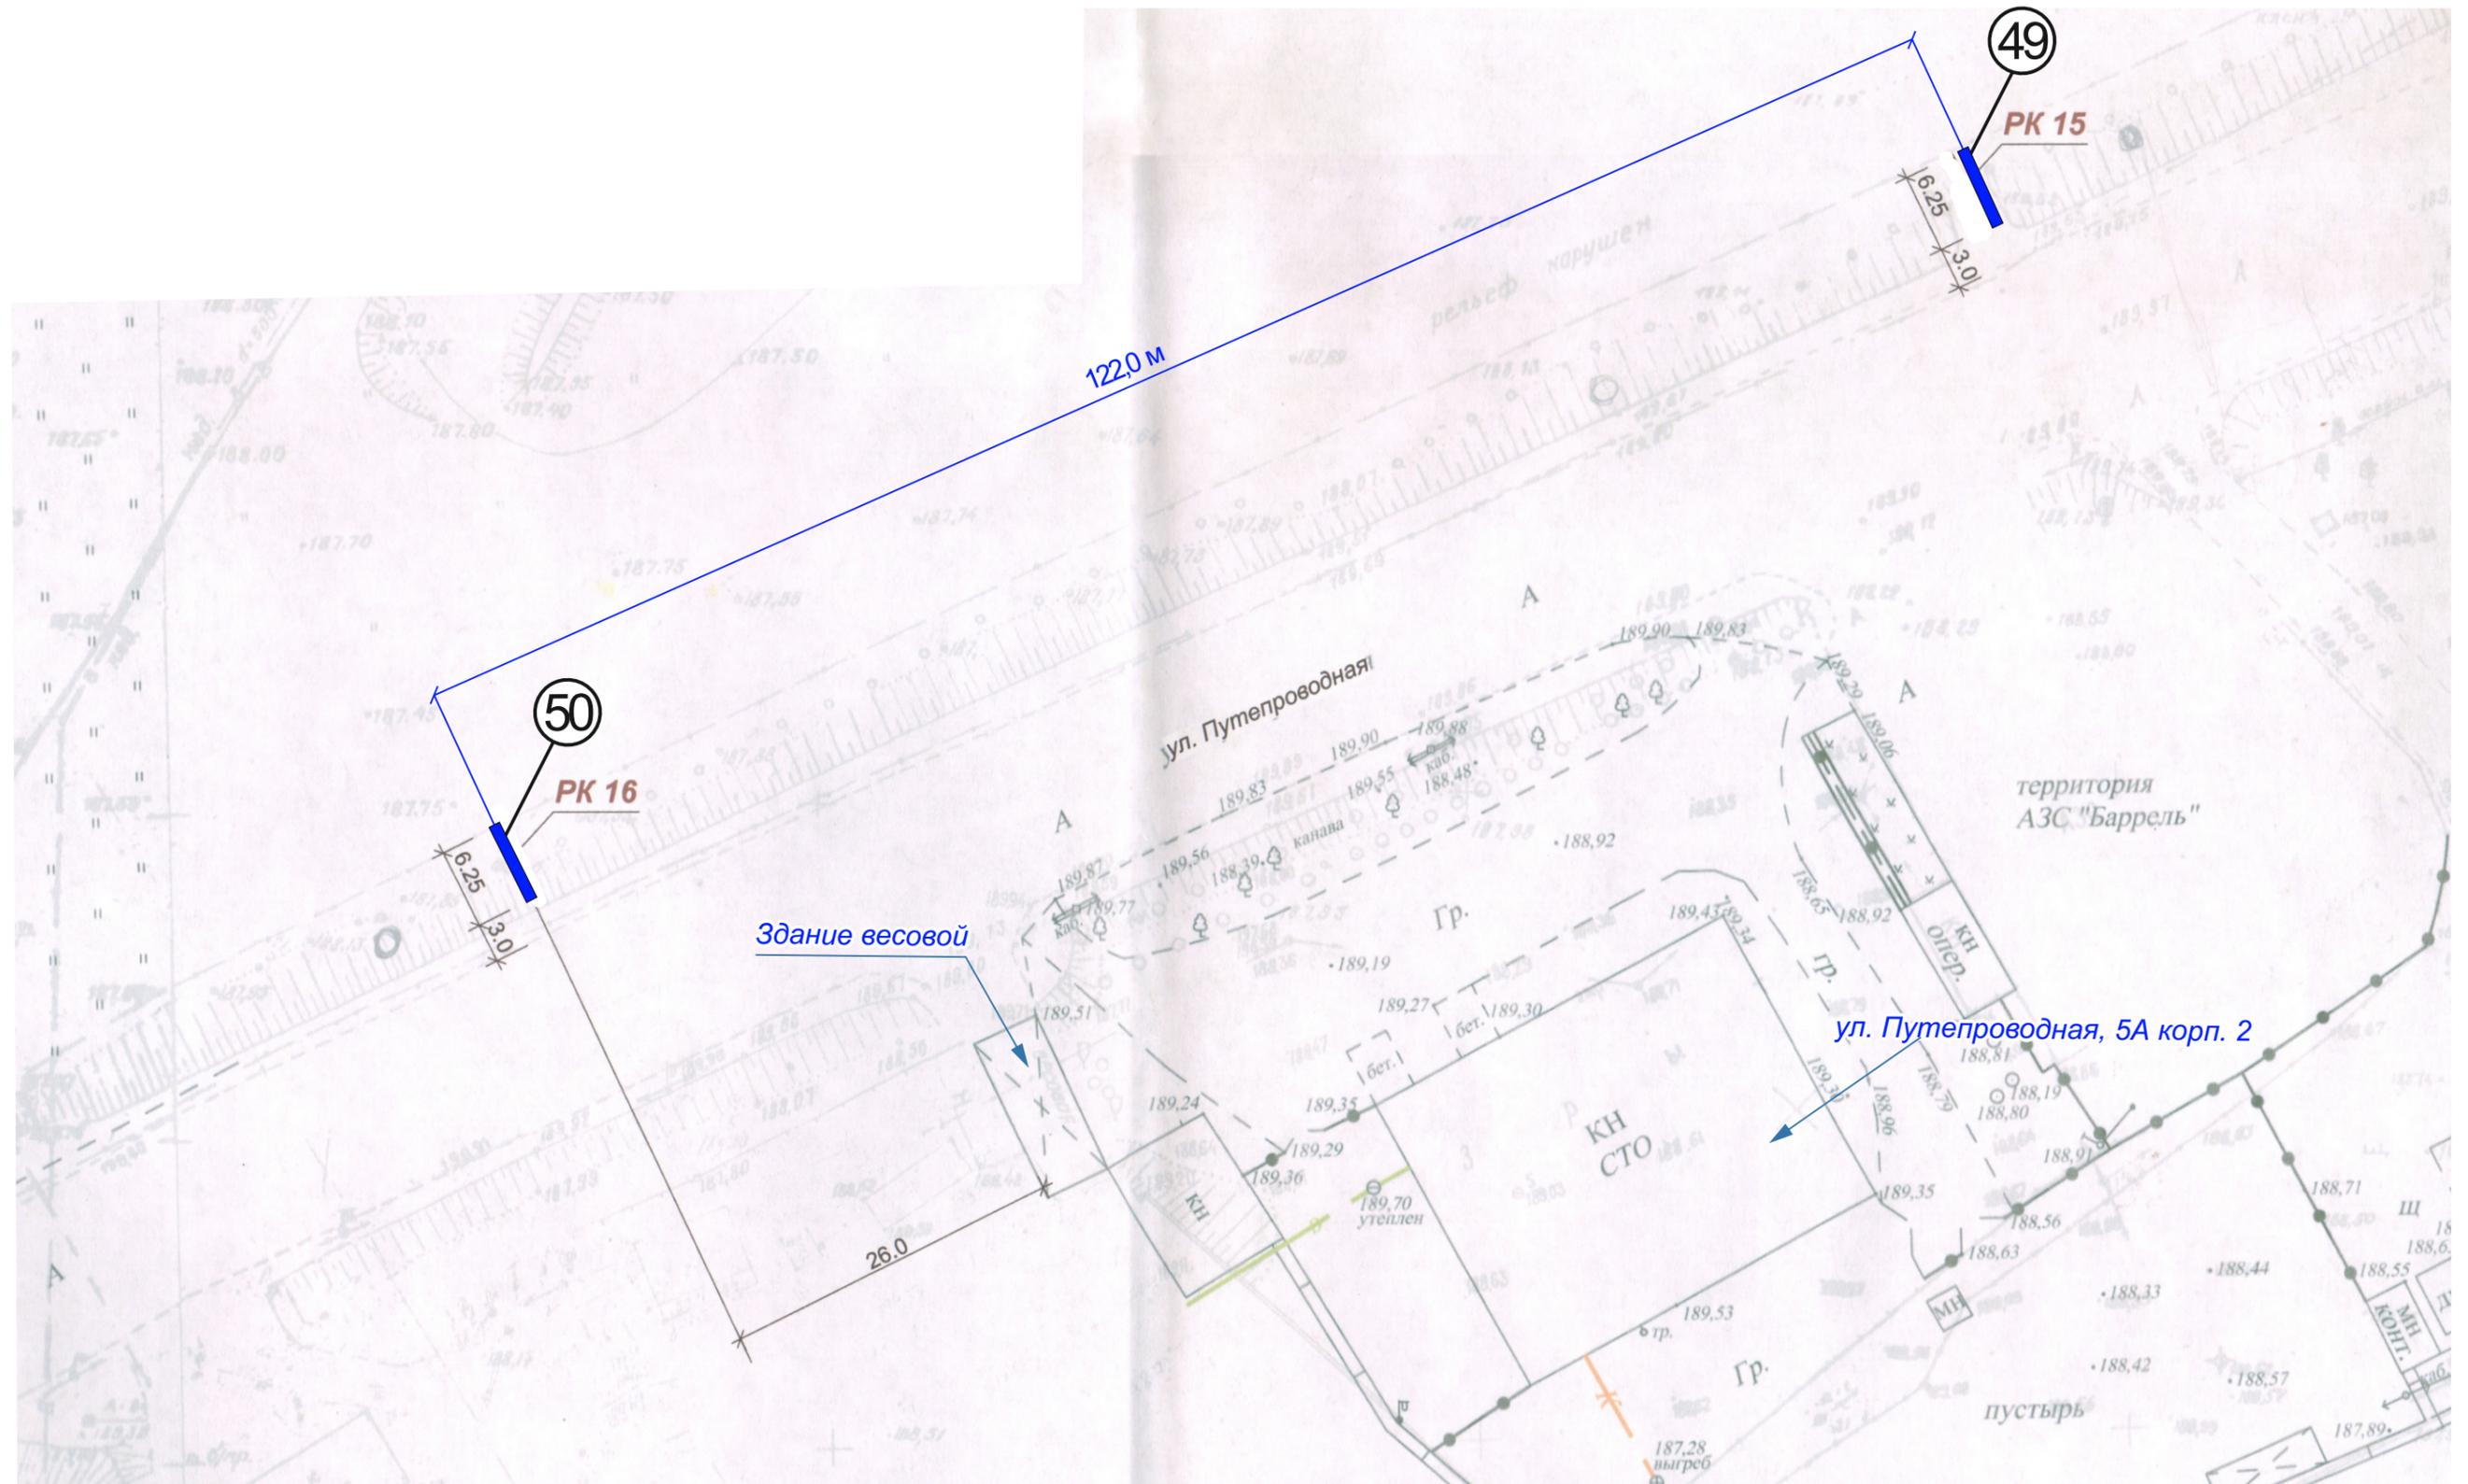





## Реестр рекламных конструкций

№	№ точки на схеме	Улица	№ дома	Тип конструкции	Вид рекламы
1	1	Улица Аэродромная (Исключена постановлением от 27.10.2022 № 3113)	–	Двухсторонняя щитовая рекламная конструкция (билборд, призматрон) 3х6 м	Социальная
2	2	Улица Кемеровская	–	Двухсторонняя щитовая рекламная конструкция (билборд, призматрон) 3х6 м	Социальная
3	3	Улица Кемеровская	–	Двухсторонняя щитовая рекламная конструкция (билборд, призматрон) 3х6 м	Социальная
4	4	Улица Кемеровская	–	Двухсторонняя щитовая рекламная конструкция (билборд, призматрон) 3х6 м	Коммерческая
5	5	Улица Кемеровская	–	Двухсторонняя щитовая рекламная конструкция (билборд, призматрон) 3х6 м	Коммерческая
6	6	Улица Кемеровская	–	Двухсторонняя щитовая рекламная конструкция (билборд, призматрон) 3х6 м	Коммерческая
7	7	Улица Кемеровская	–	Двухсторонняя щитовая рекламная конструкция (билборд, призматрон) 3х6 м	Коммерческая
8	8	Улица Кемеровская	–	Двухсторонняя щитовая рекламная конструкция (билборд, призматрон) 3х6 м	Коммерческая
9	9	Улица Кемеровская	–	Двухсторонняя щитовая рекламная конструкция (билборд, призматрон) 3х6 м	Социальная
10	10	Улица Кемеровская	–	Двухсторонняя щитовая рекламная конструкция (билборд, призматрон) 3х6 м	Коммерческая
11	11	Улица Кемеровская	–	Двухсторонняя щитовая рекламная конструкция (билборд, призматрон) 3х6 м	Коммерческая
12	12	Улица Кемеровская	–	Двухсторонняя щитовая рекламная конструкция (билборд, призматрон) 3х6 м	Коммерческая
13	13	Улица Кемеровская	–	Двухсторонняя щитовая рекламная конструкция (билборд, призматрон) 3х6 м	Коммерческая
14	14	Улица Кемеровская	–	Двухсторонняя щитовая рекламная конструкция (билборд, призматрон) 3х6 м	Коммерческая
15	15	Улица Кемеровская	–	Двухсторонняя щитовая рекламная конструкция (билборд, призматрон) 3х6 м	Социальная
16	16	Улица Аэродромная	–	Двухсторонняя щитовая рекламная конструкция (билборд, призматрон) 3х6 м	Социальная
17	17	Улица Волошиной	–	Двухсторонняя щитовая рекламная конструкция (билборд, призматрон) 3х6 м	Социальная
18	18	Улица Волошиной	–	Двухсторонняя щитовая рекламная конструкция (билборд, призматрон) 3х6 м	Коммерческая
19	19	Улица Волошиной	–	Двухсторонняя щитовая рекламная конструкция (билборд, призматрон) 3х6 м	Коммерческая
20	20	Улица Волошиной	–	Двухсторонняя щитовая рекламная конструкция (билборд, призматрон) 3х6 м	Коммерческая
21	21	Улица Волошиной	–	Двухсторонняя щитовая рекламная конструкция (билборд, призматрон) 3х6 м	Коммерческая
22	22	Улица Волошиной	–	Двухсторонняя щитовая рекламная конструкция (билборд, призматрон) 3х6 м	Социальная
23	23	Улица Волошиной	–	Двухсторонняя щитовая рекламная конструкция (билборд, призматрон) 3х6 м	Социальная
24	24	Улица Волошиной	–	Двухсторонняя щитовая рекламная конструкция (билборд, призматрон) 3х6 м	Коммерческая
25	25	Улица Волошиной	–	Двухсторонняя щитовая рекламная конструкция (билборд, призматрон) 3х6 м	Коммерческая
26	26	Улица Волошиной	–	Двухсторонняя щитовая рекламная конструкция (билборд, призматрон) 3х6 м	Коммерческая
27	27	Улица Волошиной	–	Двухсторонняя щитовая рекламная конструкция (билборд, призматрон) 3х6 м	Социальная
28	28	Улица Колмогоровская (пгт Грамотеино)	Район дома № 24	Двухсторонняя щитовая рекламная конструкция (билборд, призматрон) 3х6 м	Социальная
29	29	Улица Ильича (пгт Инской)	Район дома № 29	Двухсторонняя щитовая рекламная конструкция (билборд, призматрон) 3х6 м	Социальная
30	30	Улица Ильича (пгт Инской)	Район дома № 12	Двухсторонняя щитовая рекламная конструкция (билборд, призматрон) 3х6 м	Социальная
31	31	Микрорайон Приморский, 1 (территория туристической базы «Турист»)	–	Двухсторонняя щитовая рекламная конструкция (билборд, призматрон) 3х6 м	Коммерческая
32	32	Улица Пушкина	В 15 метрах на запад от жилого дома №377	Двухсторонняя щитовая рекламная конструкция (билборд, призматрон) 1,8х2,0 м	Коммерческая
33	33	Улица Пушкина	В 28 метрах на юг от жилого дома №377	Двухсторонняя щитовая рекламная конструкция (билборд, призматрон) 2,0х1,8 м	Коммерческая
34	34	Улица 1 Телеут	В 4,5 метрах южнее земельного участка с кадастровым номером 42:21:0305001:4	Двухсторонняя щитовая рекламная конструкция (билборд, призматрон) 6,03х3,03 м	Коммерческая

## Реестр рекламных конструкций

№	№ точки на схеме	Улица	№ дома	Тип конструкции	Вид рекламы
35	35	Кемеровская область - Кузбасс, г. Белово, 325 метров на север вдоль ул. Аэродромная от дорожного знака 5.23.1 «Начало населенного пункта»	-	Двухсторонняя щитовая Т - образная рекламная конструкция (билборд) 6,25 х 3,6 м	Коммерческая
36	36	Кемеровская область - Кузбасс, 225 метров на север вдоль ул. Аэродромная от дорожного знака 5.23.1 «Начало населенного пункта»	-	Двухсторонняя щитовая Т - образная рекламная конструкция (билборд) 6,25 х 3,6 м	Коммерческая
37	37	Кемеровская область - Кузбасс, г. Белово, 125 метров на север вдоль ул. Аэродромная от дорожного знака 5.23.1 «Начало населенного пункта»	-	Двухсторонняя щитовая Т - образная рекламная конструкция (билборд) 6,25 х 3,6 м	Коммерческая
38	38	Кемеровская область - Кузбасс, г. Белово, 72 м на юго-запад от здания по ул. Аэродромная, 1А	-	Двухсторонняя щитовая Т - образная рекламная конструкция (билборд) 6,25 х 3,6 м	Коммерческая
39	39	Кемеровская область - Кузбасс, г. Белово, 59 м на северо-запад от здания по ул. Аэродромная, 5Г (в створе здания)	-	Двухсторонняя щитовая Т - образная рекламная конструкция (билборд) 6,25 х 3,6 м	Коммерческая
40	40	Кемеровская область - Кузбасс, г. Белово, 54 м на северо-запад от здания по ул. Аэродромная, 5Б (в створе здания)	-	Двухсторонняя щитовая Т - образная рекламная конструкция (билборд) 6,25 х 3,6 м	Коммерческая
41	41	Кемеровская область - Кузбасс, г. Белово, на восток от здания по ул. Аэродромная, 14Б	-	Двухсторонняя щитовая Т - образная рекламная конструкция (билборд) 6,25 х 3,6 м	Коммерческая
42	42	Кемеровская область - Кузбасс, г. Белово, на северо-запад от здания по ул. Аэродромная, 3А/1	-	Двухсторонняя щитовая Т - образная рекламная конструкция (билборд) 6,25 х 3,6 м	Коммерческая
43	43	Кемеровская область - Кузбасс, г. Белово, на северо-восток от здания по ул. Чкалова, 6	-	Двухсторонняя щитовая Т - образная рекламная конструкция (билборд) 6,25 х 3,6 м	Коммерческая
44	44	Кемеровская область - Кузбасс, г. Белово, на юго-восток от магазина розничной торговли по ул. 3 микрорайон, 16/1	-	Двухсторонняя щитовая Т - образная рекламная конструкция (билборд) 6,25 х 3,6 м	Коммерческая
45	45	Кемеровская область - Кузбасс, г. Белово, на юго-восток здания по ул. 3 микрорайон, 16	-	Двухсторонняя щитовая Т - образная рекламная конструкция (билборд) 6,25 х 3,6 м	Коммерческая
46	46	Кемеровская область - Кузбасс, г. Белово, на юго-восток от здания по ул. 3 микрорайон, 16А	-	Двухсторонняя щитовая Т - образная рекламная конструкция (билборд) 6,25 х 3,6 м	Коммерческая
47	47	Кемеровская область - Кузбасс, г. Белово, на север от здания по ул. Путепроводная, 1А	-	Двухсторонняя щитовая Т - образная рекламная конструкция (билборд) 6,25 х 3,6 м	Коммерческая
48	48	Кемеровская область - Кузбасс, г. Белово, на север-запад от здания по ул. Путепроводная, 1А	-	Двухсторонняя щитовая Т - образная рекламная конструкция (билборд) 6,25 х 3,6 м	Коммерческая
49	49	Кемеровская область - Кузбасс, г. Белово, на северо-восточнее здания по ул. Путепроводная, 5А корп.2	-	Двухсторонняя щитовая Т - образная рекламная конструкция (билборд) 6,25 х 3,6 м	Коммерческая
50	50	Кемеровская область - Кузбасс, г. Белово, на северо-западе от здания по ул. Путепроводная, 5А корп.2	-	Двухсторонняя щитовая Т - образная рекламная конструкция (билборд) 6,25 х 3,6 м	Коммерческая
51	51	г. Белово по пер. Почтовый, восточнее здания 14Г ул. 3ий микрорайон	-	Двухсторонняя щитовая Т - образная рекламная конструкция (билборд) 6,25 х 3,6 м	Коммерческая
52	52	Кемеровская область - Кузбасс, г. Белово, около здания по ул. Юбилейная д.64	-	Светодиодный экран 12,0 кв.м.	Коммерческая