



Российская Федерация  
**Общество с ограниченной ответственностью**  
**«АЗИМУТ»**

---

Юридический адрес: 454048, г. Челябинск, Свердловский проспект, д. 84Б, офис 7.12, ИНН/КПП 7453341178/745301001, Р/счет 40702810901500094517 в ТОЧКА ПАО БАНКА "ФК ОТКРЫТИЕ", г. Москва к/сч. 30101810845250000999 БИК 044525999 т. 89517774770, ps.az@yandex.ru

**ОСНОВНАЯ ЧАСТЬ ПРОЕКТА МЕЖЕВАНИЯ  
ТЕРРИТОРИИ**

**пгт.Бачатский Беловского городского округа в  
кадастровых кварталах 42:21:0603001, 42:21:0603004,  
42:21:0603005**

**ПРОЕКТ МЕЖЕВАНИЯ ТЕРРИТОРИИ**

Том 1

**Проект межевания территории. Графическая часть**  
Раздел 2

Челябинск  
2022



Российская Федерация  
Общество с ограниченной ответственностью  
«АЗИМУТ»

Юридический адрес: 454048, г. Челябинск, Свердловский проспект, д. 84Б, офис 7.12, ИНН/КПП 7453341178/745301001, Р/счет 40702810901500094517 в ТОЧКА ПАО БАНКА "ФК ОТКРЫТИЕ", г. Москва к/сч. 30101810845250000999 БИК 044525999 т. 89517774770, ps.az@yandex.ru

**ОСНОВНАЯ ЧАСТЬ ПРОЕКТА МЕЖЕВАНИЯ  
ТЕРРИТОРИИ**

**пгт.Бачатский Беловского городского округа в  
кадастровых кварталах 42:21:0603001, 42:21:0603004,  
42:21:0603005**

**ПРОЕКТ МЕЖЕВАНИЯ ТЕРРИТОРИИ**

Том 1

**Проект межевания территории. Графическая часть**  
Раздел 2

Заказчик: Управление по земельным ресурсам и  
муниципальному имуществу  
Администрации Беловского городского  
округа  
Исполнитель: ООО «АЗИМУТ»

Генеральный директор ООО  
«АЗИМУТ»




А. В. Пасынкова

Челябинск  
2022

## СОСТАВ ДОКУМЕНТАЦИИ

<b>Проект межевания территории</b>		
ТОМ 1	<i>Основная часть</i>	
Раздел 1	Пояснительная записка проекта межевания территории	
Раздел 2	Графическая часть	
	Чертеж межевания территории	М 1:3000
ТОМ 2	<i>Материалы по обоснованию</i>	
Раздел 1	Графическая часть	
	Чертеж обоснования проекта межевания территории	М 1:3000


## Состав исполнителей

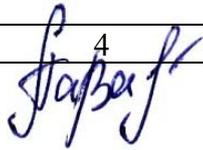№ п/п	ФИО	Должность	Подпись
1	2	3	4
2	Пасынкова А.В.	Генеральный директор	
3	Кошелева Р.М.	Разработал	

## СОДЕРЖАНИЕ

1. Чертеж межевания территории .....	5
--------------------------------------	---

Чертеж межевания территории  
Масштаб 1:3000

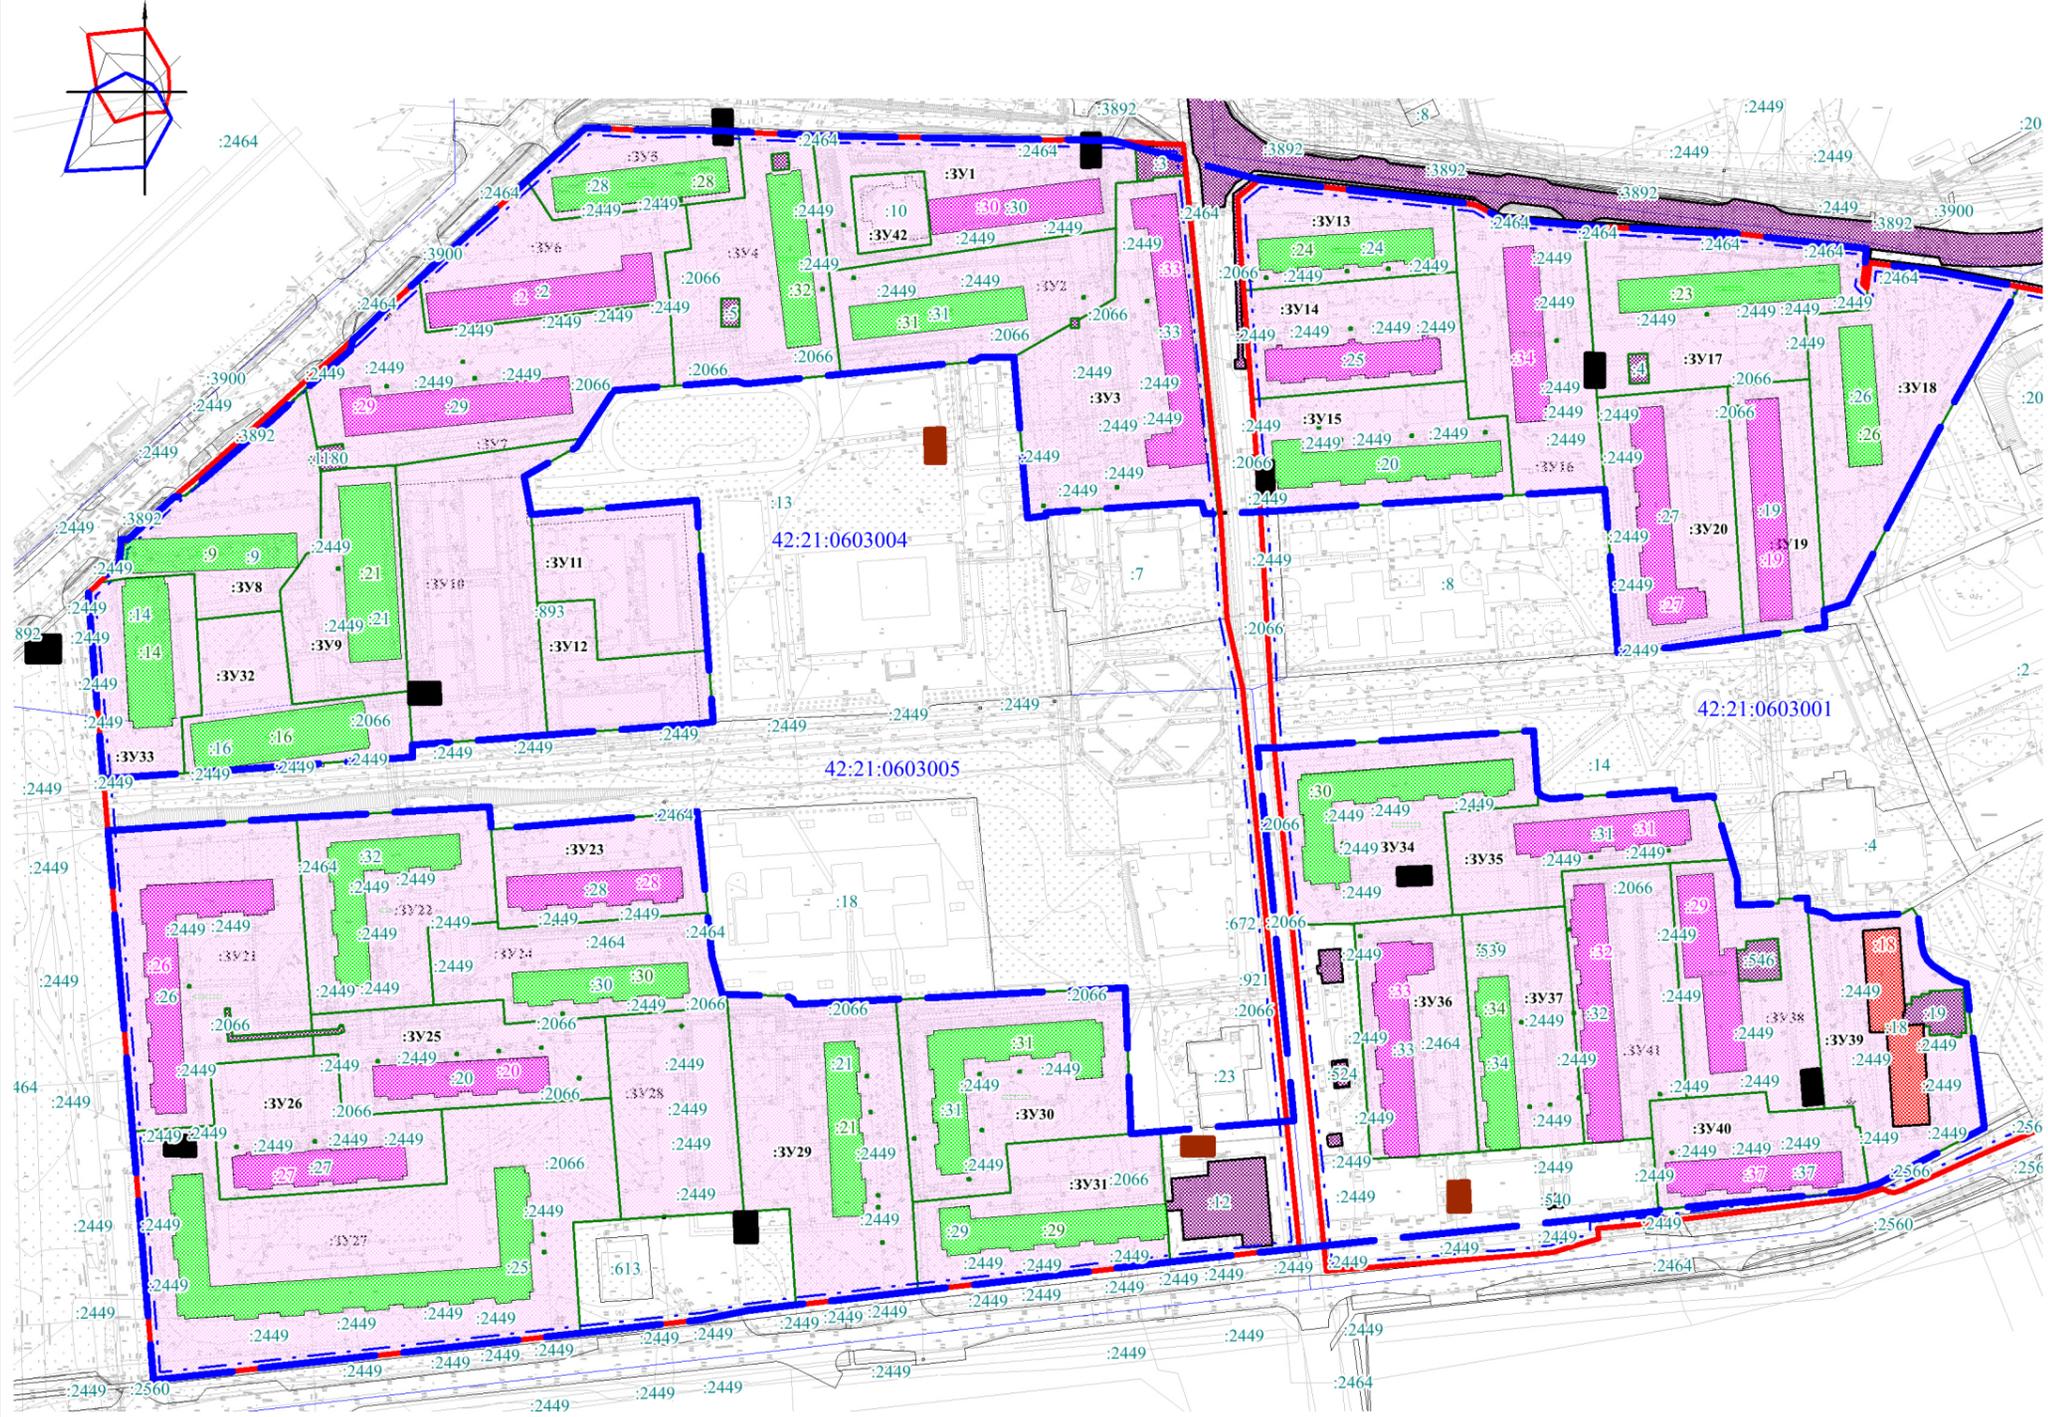

Условные обозначения

- Граница проекта межевания территории
- Красные линии
- Линии отступа от красных линий
- Границы образуемых земельных участков
- Условный номер образуемых земельных участков
- Границы сохраняемых земельных участков
- Границы земельных участков под МКД
- Кадастровый номер земельных участков под МКД
- Границы земельных участков под среднеэтажной жилой застройкой
- Кадастровый номер земельных участков под среднеэтажной жилой застройкой
- Границы земельных участков под общежитие
- Кадастровый номер земельных участков под общежитие
- Площадки для размещения контейнерных площадок ТКО на территории МКД
- Площадки для размещения контейнерных площадок ТКО
- Граница кадастрового квартала
- Здания и сооружения (существующие)
- Существующие объекты инженерной инфраструктуры:
  - Кабель связи
  - Сети хозяйственно-бытовой канализации
  - Воздушная линия электропередачи (низковольтная)
  - Сети теплоснабжения
  - Сети водоснабжения

Примечания

1. Линии отступа от красных линий (в размере 3 м) указаны в соответствии с Правилами землепользования и застройки Беловского городского округа Кемеровской области, утвержденных решением Беловского городского Совета народных депутатов от 24.12.2009 № 19/221-н.
2. В границах разработки проект межевания территории отсутствуют установленные публичные сервитуты согласно сведениям ЕГРН (Кадастровый план территории).
3. Чертеж оформлен на топографическом плане масштаба 1:500, составленном по результатам инженерно-геодезических изысканий, выполненных ООО «Азимут» в 2022 года:
  - система высот - Балтийская 1977 г.;
  - система координат - МСК-42 (1 зона)

						ПМТ			
						<b>ПРОЕКТ МЕЖЕВАНИЯ ТЕРРИТОРИИ ПГТ БАЧАТСКИЙ БЕЛОВСКОГО ГОРОДСКОГО ОКРУГА В КАДАСТРОВЫХ КВАРТАЛАХ 42:21:0603001, 42:21:0603004, 42:21:0603005</b>			
Изм.	Кол.уч.	Лист	№ док.	Подпись	Дата	Проект межевания территории. Графическая часть	Стадия	Лист	Листов
Проверил		Пасынкова В.Л.			01.23		ПМ	1	1
Разработал		Кошелева Р.М.			01.23				
						Чертеж межевания территории Масштаб 1:3000	ООО "АЗИМУТ"		

Согласовано