

ОБЩЕСТВО С ОГРАНИЧЕННОЙ ОТВЕТСТВЕННОСТЬЮ МНОГОПРОФИЛЬНАЯ КОМПАНИЯ

«РЕСУРС»

**ОГРН 1187456041211 ИНН/КПП 7453324197/745301001, р. сч. 40702810272000029835 в
Челябинском отделении № 8597 ПАО Сбербанк, к. сч. 30101810700000000602 БИК
047501602**

**Юр. адрес: 454080, г. Челябинск, пос. Мелькомбинат 2, уч. 1, 39-65, тел. 89049787133,
mpkresurs@inbox.ru**

**ПРОЕКТ МЕЖЕВАНИЯ ТЕРРИТОРИИ
В КАДАСТРОВОМ КВАРТАЛЕ 42:21:0202002
УЛ. БОЕВАЯ**

27R/22

Том 3

**Проект межевания территории
Графическая часть
(Основная утверждаемая часть)**

ОБЩЕСТВО С ОГРАНИЧЕННОЙ ОТВЕТСТВЕННОСТЬЮ МНОГОПРОФИЛЬНАЯ КОМПАНИЯ

«РЕСУРС»

ОГРН 1187456041211 ИНН/КПП 7453324197/745301001, р. сч. 40702810272000029835 в
Челябинском отделении № 8597 ПАО Сбербанк, к. сч. 30101810700000000602 БИК 047501602
Юр. адрес: 454080, г. Челябинск, пос. Мелькомбинат 2, уч. 1, 39-65, тел. 89049787133,
mpkresurs@inbox.ru

**ПРОЕКТ МЕЖЕВАНИЯ ТЕРРИТОРИИ
В КАДАСТРОВОМ КВАРТАЛЕ 42:21:0202002
УЛ. БОЕВАЯ**

27R/22

Том 3

**Проект межевания территории
Графическая часть
(Основная утверждаемая часть)**

Заказчик: Управление по земельным ресурсам и муниципальному имуществу
Администрации Беловского городского округа


Исполнитель: ООО МПК «Ресурс»

Директор




Е. П. Левашов

2022

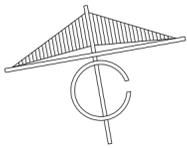

ПРОЕКТ МЕЖЕВАНИЯ ТЕРРИТОРИИ В КАДАСТРОВОМ КВАРТАЛЕ 42:21:0202002 УЛ. БОЕВАЯ


ЧЕРТЕЖ МЕЖЕВАНИЯ ТЕРРИТОРИИ

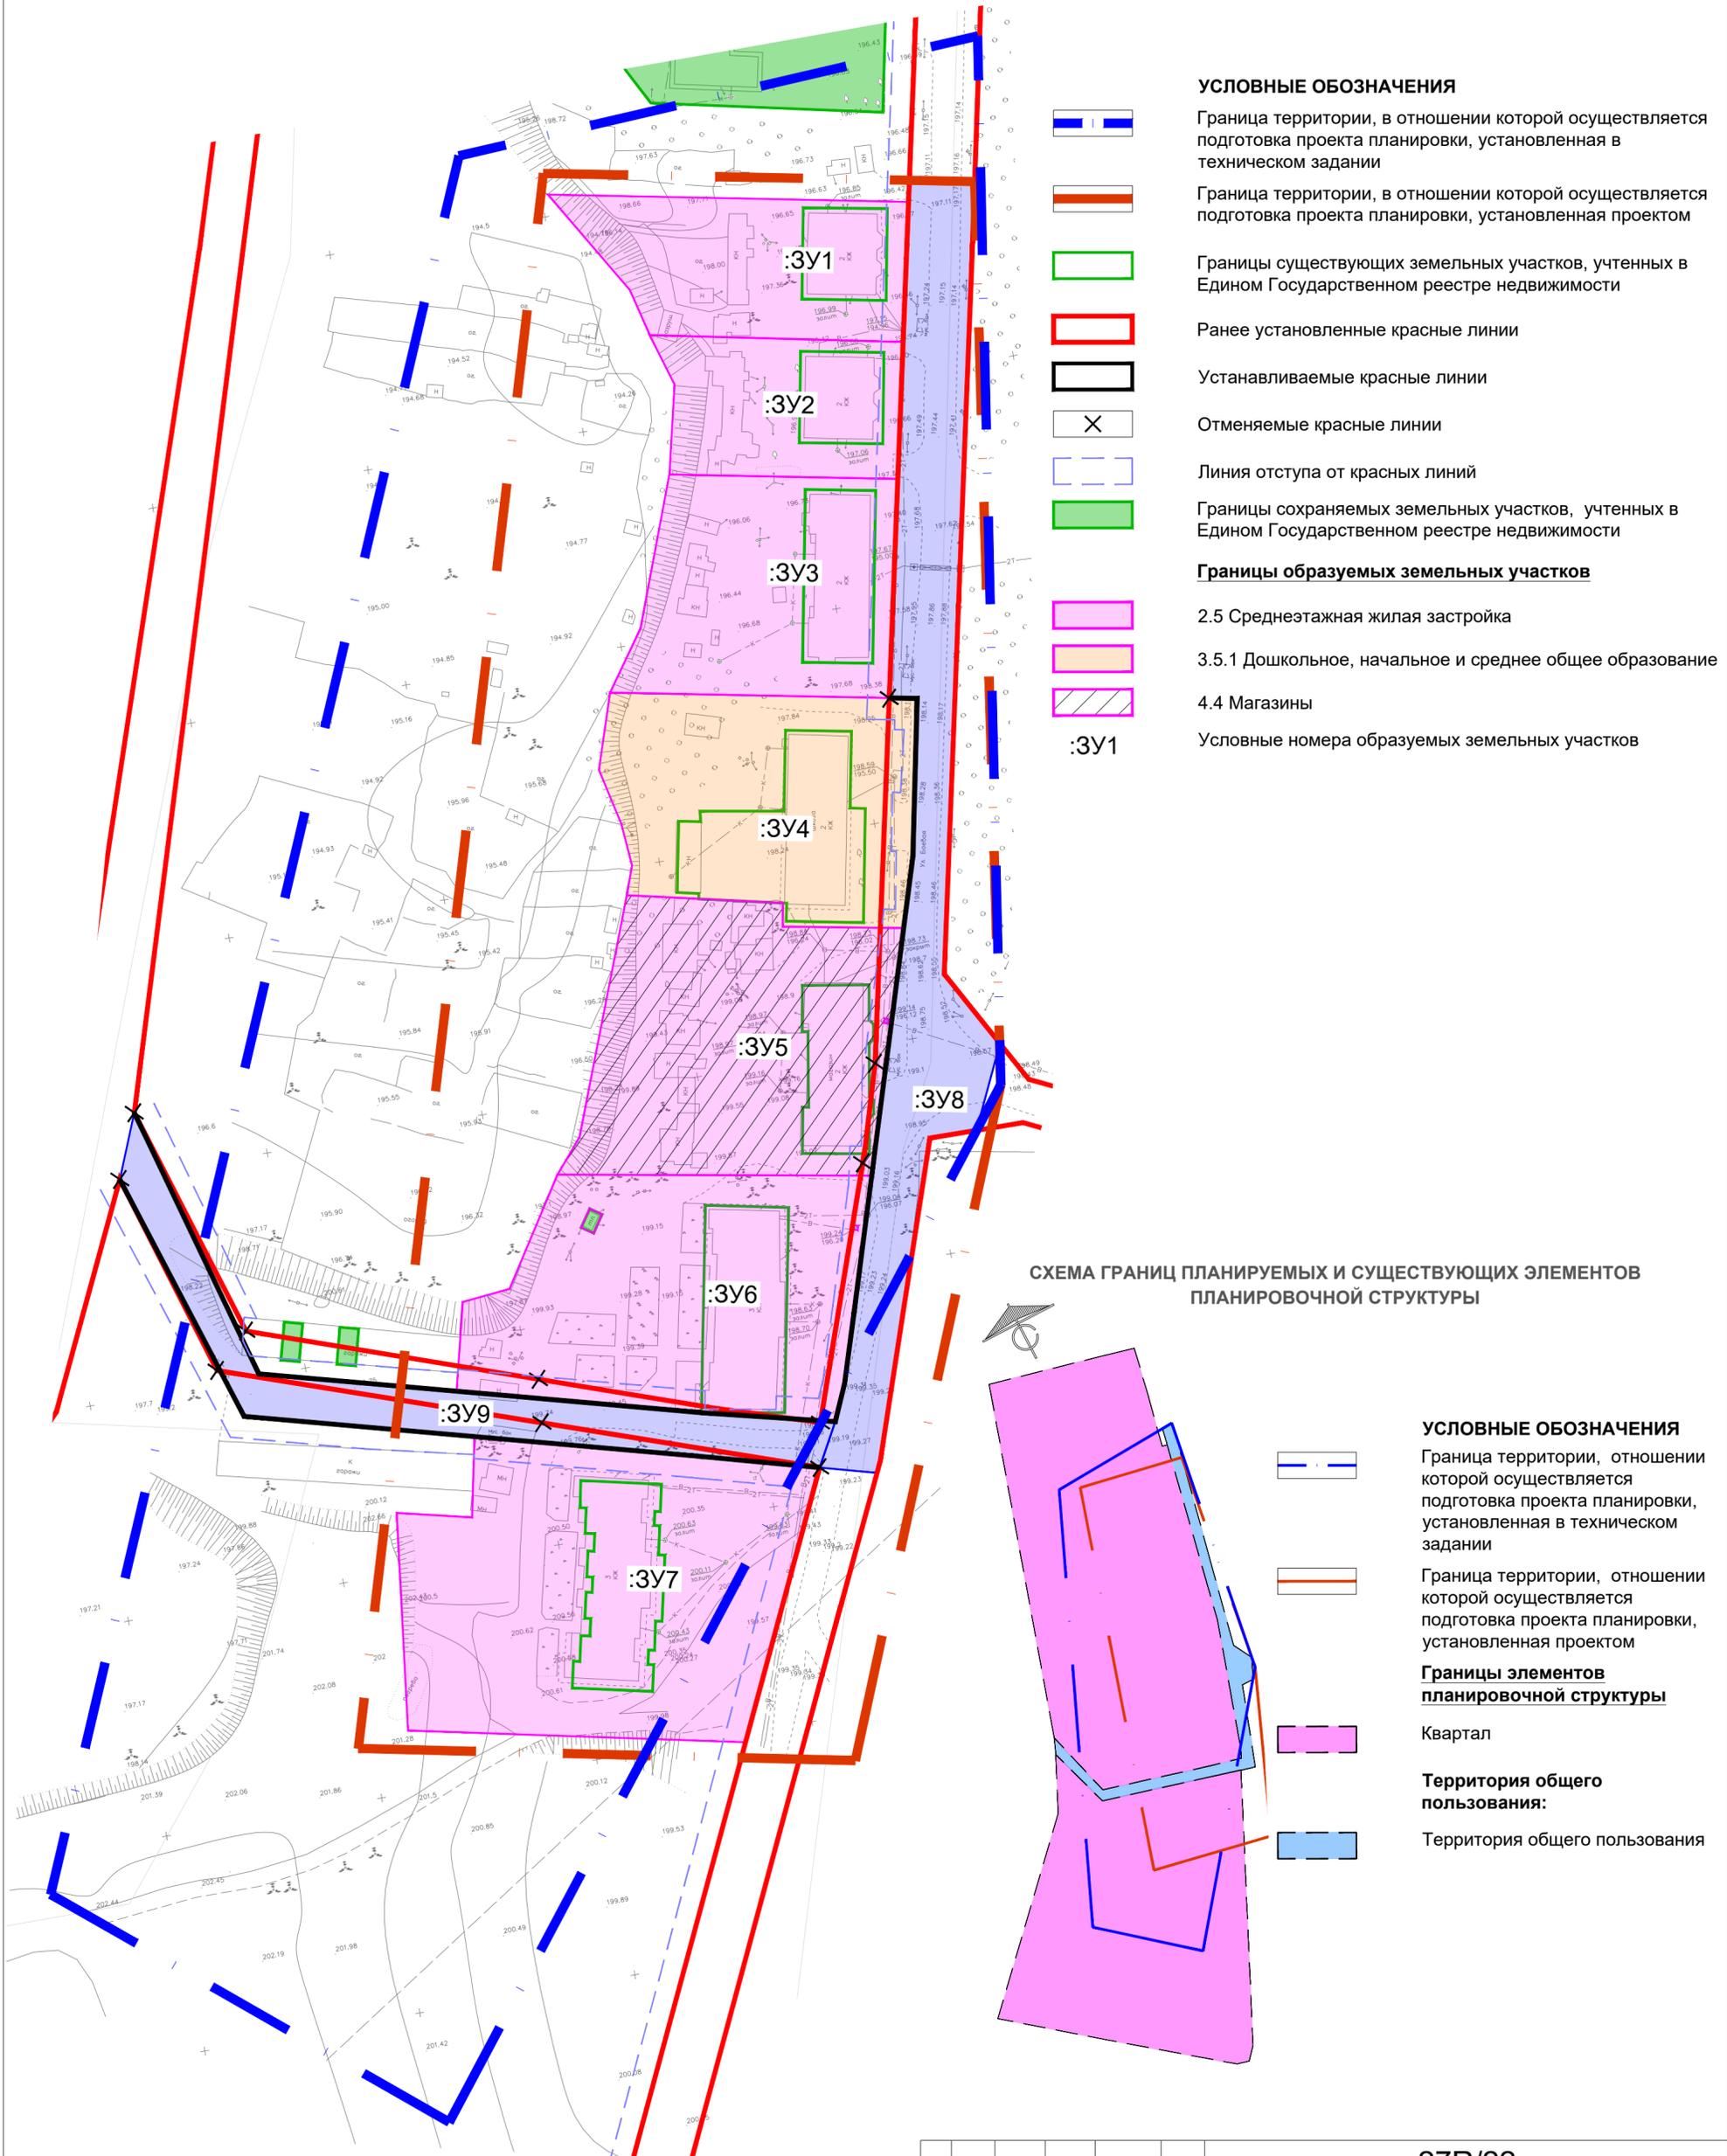

УСЛОВНЫЕ ОБОЗНАЧЕНИЯ

- Граница территории, в отношении которой осуществляется подготовка проекта планировки, установленная в техническом задании
- Граница территории, в отношении которой осуществляется подготовка проекта планировки, установленная проектом
- Границы существующих земельных участков, учтенных в Едином Государственном реестре недвижимости
- Ранее установленные красные линии
- Устанавливаемые красные линии
- Отменяемые красные линии
- Линия отступа от красных линий
- Границы сохраняемых земельных участков, учтенных в Едином Государственном реестре недвижимости
- Границы образуемых земельных участков**
- 2.5 Среднеэтажная жилая застройка
- 3.5.1 Дошкольное, начальное и среднее общее образование
- 4.4 Магазины
- :3У1
- :3У2
- :3У3
- :3У4
- :3У5
- :3У6
- :3У7
- :3У8
- :3У9

СХЕМА ГРАНИЦ ПЛАНИРУЕМЫХ И СУЩЕСТВУЮЩИХ ЭЛЕМЕНТОВ ПЛАНИРОВОЧНОЙ СТРУКТУРЫ

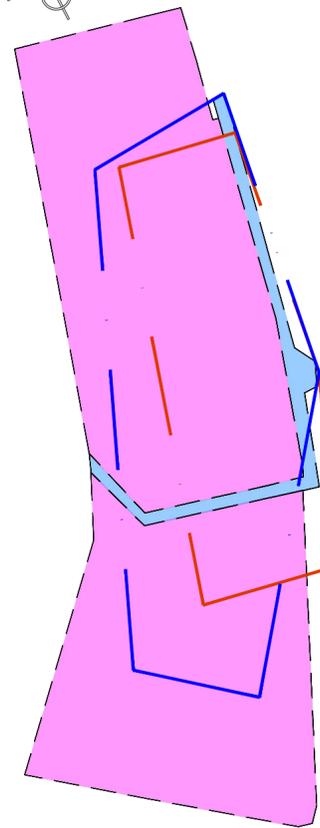

УСЛОВНЫЕ ОБОЗНАЧЕНИЯ

- Граница территории, отношении которой осуществляется подготовка проекта планировки, установленная в техническом задании
- Граница территории, отношении которой осуществляется подготовка проекта планировки, установленная проектом
- Границы элементов планировочной структуры**
- Квартал
- Территория общего пользования:**
- Территория общего пользования

27R/22

ПРОЕКТ МЕЖЕВАНИЯ ТЕРРИТОРИИ В КАДАСТРОВОМ КВАРТАЛЕ 42:21:0202002 УЛ. БОЕВАЯ

Изм.	№уч.	Лист	№док.	Подпись	Дата	ОСНОВНАЯ ЧАСТЬ	Стадия	Лист	Листов
								ПМТ	1
ЧЕРТЕЖ МЕЖЕВАНИЯ ТЕРРИТОРИИ М1:1000							МПК "РЕСУРС"		