

Утверждена

(наименование документа об утверждении, включая наименования

органов государственной власти или органов местного

самоуправления, принявших решение об утверждении схемы

или подписавших соглашение о перераспределении земельных участков)

от _____

№ _____

**Схема расположения земельного участка или земельных участков
на кадастровом плане территории**

Условный номер земельного участка

(указывается в случае, если предусматривается образование двух и более земельных участков)

Площадь земельного участка 3858 м²


(указывается проектная площадь образуемого земельного участка, вычисленная с использованием технологических и программных средств, в том числе размещенных на официальном сайте федерального органа исполнительной власти, уполномоченного Правительством Российской Федерации на осуществление государственного кадастрового учета, государственной регистрации прав, ведение Единого государственного реестра недвижимости и предоставление сведений, содержащихся в Едином государственном реестре недвижимости, в информационно-телекоммуникационной сети "Интернет" (далее - официальный сайт), с округлением до 1 квадратного метра. Указанное значение площади земельного участка может быть уточнено при проведении кадастровых работ не более чем на десять процентов)

Обозначение характерных точек границ	Координаты, м	
	(указываются в случае подготовки схемы расположения земельного участка с использованием технологических и программных средств, в том числе размещенных на официальном сайте. Значения координат, полученные с использованием указанных технологических и программных средств, указываются с округлением до 0,01 метра)	
	X	Y
1	2	3
(1)		
1	507712.37	1353773.34
2	507722.94	1353792.01
3	507708.60	1353800.19
4	507703.22	1353791.10
5	507697.45	1353782.00
1	507712.37	1353773.34
(2)		
6	507784.76	1353734.06
7	507807.99	1353774.46
8	507806.08	1353775.60
9	507744.83	1353812.00
10	507732.38	1353790.26
11	507729.73	1353791.70
12	507718.80	1353772.46
13	507778.38	1353738.00
6	507784.76	1353734.06

Обозначение характерных точек границ	Координаты, м (указываются в случае подготовки схемы расположения земельного участка с использованием технологических и программных средств, в том числе размещенных на официальном сайте. Значения координат, полученные с использованием указанных технологических и программных средств, указываются с округлением до 0,01 метра)	
	X	Y
1	2	3
14	507781.25	1353757.52
15	507780.77	1353756.63
16	507779.89	1353757.12
17	507780.37	1353757.99
14	507781.25	1353757.52
18	507788.20	1353753.46
19	507787.72	1353752.57
20	507786.84	1353753.06
21	507787.32	1353753.94
18	507788.20	1353753.46
22	507765.65	1353766.71
23	507765.16	1353765.83
24	507764.28	1353766.32
25	507764.76	1353767.19
22	507765.65	1353766.71
26	507752.47	1353774.66
27	507751.99	1353773.77
28	507751.11	1353774.26
29	507751.59	1353775.14
26	507752.47	1353774.66
30	507735.52	1353784.11
31	507735.04	1353783.23
32	507734.16	1353783.72
33	507734.64	1353784.59
30	507735.52	1353784.11
34	507732.09	1353788.66
35	507731.23	1353789.16
36	507730.71	1353788.30
37	507731.57	1353787.80
34	507732.09	1353788.66

Схема расположения земельного участка или земельных участков на кадастровом плане территории

МСК-42, зона 1

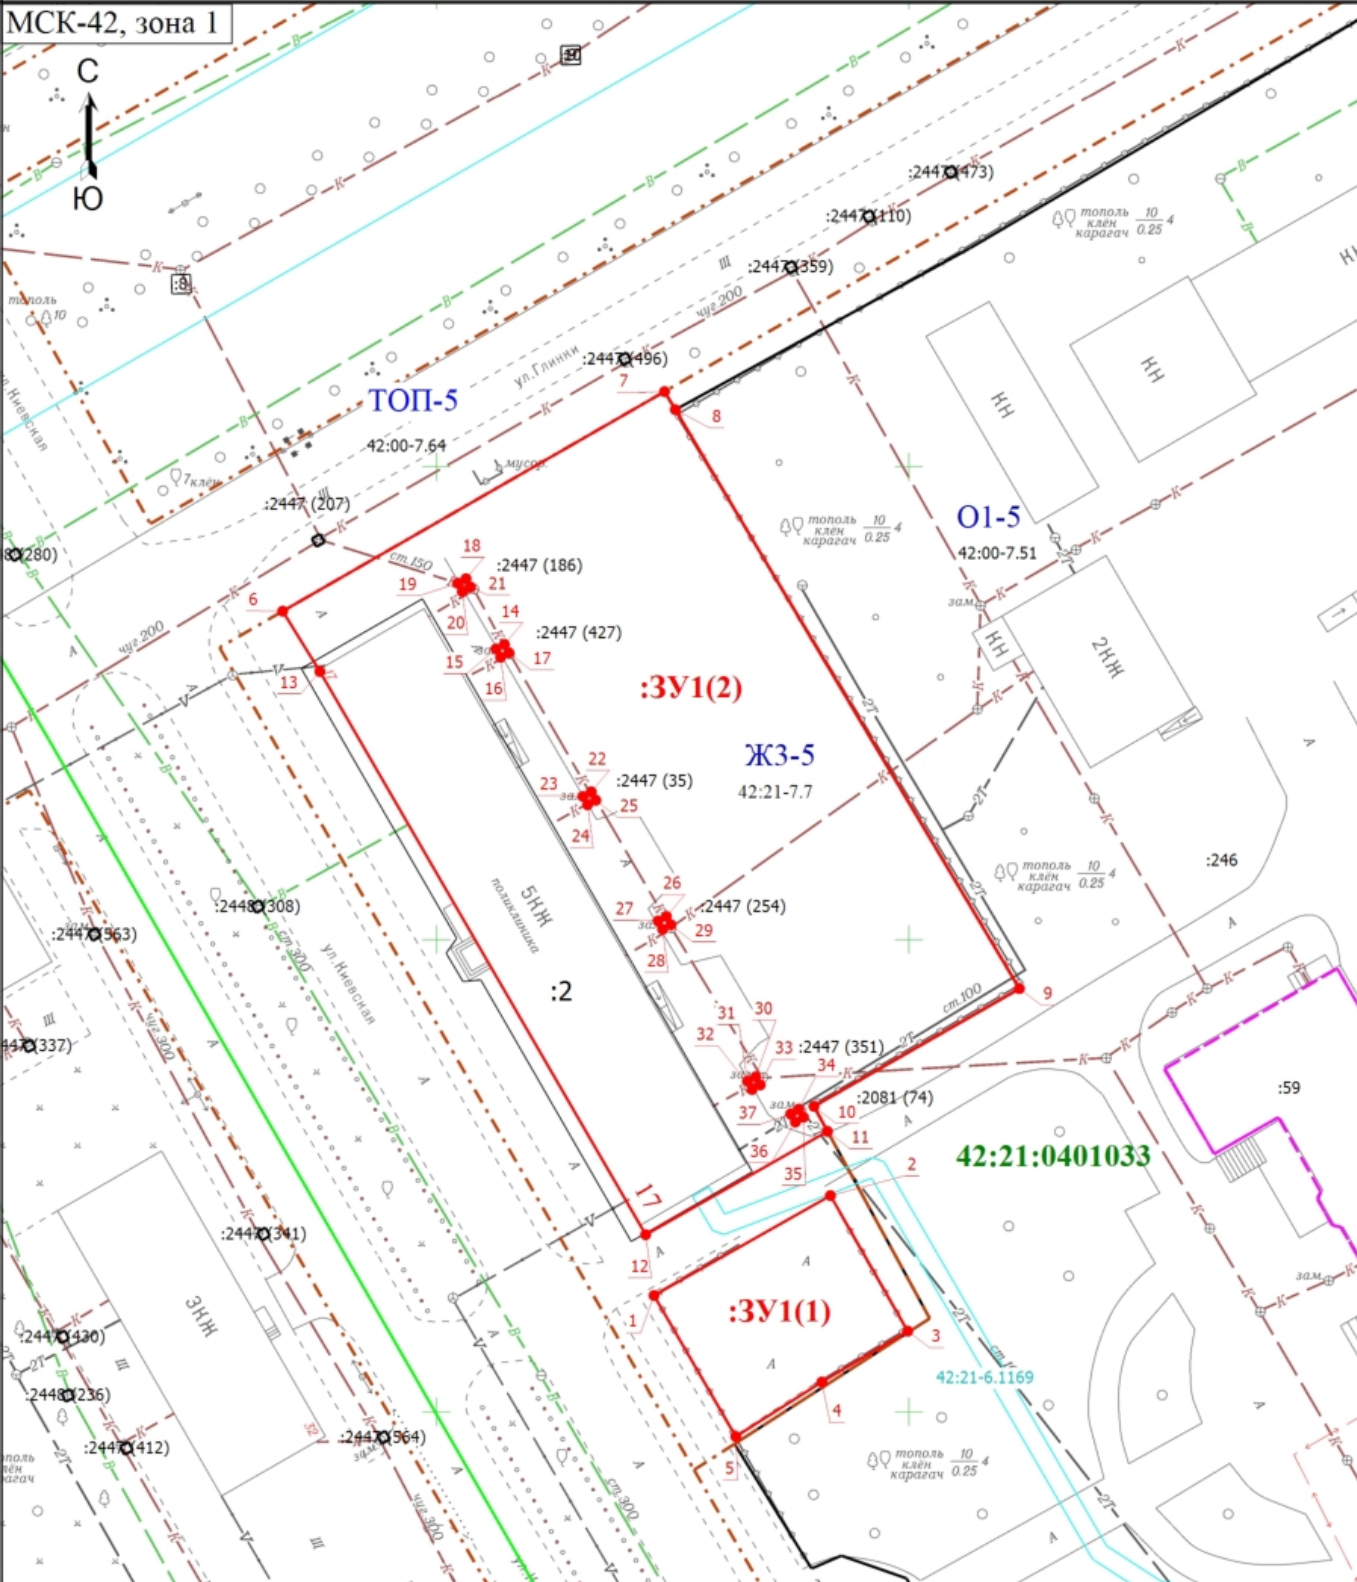

Масштаб 1:800

Условные обозначения			
1	- Обозначение новой характерной точки	:10	- Кадастровый номер земельного участка, учтенного в ЕГРН
:3У1(1)	- Контур образуемого земельного участка		- Граница образуемого земельного участка
:59	- Кадастровый номер здания, учтенного в ЕГРН		- Граница здания
	- Граница земельного участка, учтенного в ЕГРН		- Граница кадастрового квартала
	- Граница территориальной зоны		- Граница зоны с особыми условиями
42:21:0401033	- Номер кадастрового квартала	ЖЗ-5	- Территориальная зона