

**Утверждена**

(наименование документа об утверждении, включая наименования

органов государственной власти или органов местного

самоуправления, принявших решение об утверждении схемы

или подписавших соглашение о перераспределении земельных участков)

от

№

**Схема расположения земельного участка или земельных участков  
на кадастровом плане территории****Условный номер земельного участка**

(указывается в случае, если предусматривается образование двух и более земельных участков)


**Площадь земельного участка 1895 м<sup>2</sup>**

(указывается проектная площадь образуемого земельного участка, вычисленная с использованием технологических и программных средств, в том числе размещенных на официальном сайте федерального органа исполнительной власти, уполномоченного Правительством Российской Федерации на осуществление государственного кадастрового учета, государственной регистрации прав, ведение Единого государственного реестра недвижимости и предоставление сведений, содержащихся в Едином государственном реестре недвижимости, в информационно-телекоммуникационной сети "Интернет" (далее - официальный сайт), с округлением до 1 квадратного метра. Указанное значение площади земельного участка может быть уточнено при проведении кадастровых работ не более чем на десять процентов)

Обозначение характерных точек границ	Координаты, м	
	(указываются в случае подготовки схемы расположения земельного участка с использованием технологических и программных средств, в том числе размещенных на официальном сайте. Значения координат, полученные с использованием указанных технологических и программных средств, указываются с округлением до 0,01 метра)	
	X	Y
1	2	3
1	507807.01	1354188.21
2	507836.98	1354242.52
3	507800.51	1354263.39
4	507785.34	1354236.98
5	507805.45	1354226.36
6	507790.11	1354197.92
1	507807.01	1354188.21
7	507795.55	1354204.03
8	507796.10	1354204.87
9	507796.94	1354204.33
10	507796.39	1354203.49
7	507795.55	1354204.03
11	507813.53	1354221.19
12	507812.99	1354220.36
13	507812.14	1354220.90
14	507812.70	1354221.74

Обозначение характерных точек границ	Координаты, м (указываются в случае подготовки схемы расположения земельного участка с использованием технологических и программных средств, в том числе размещенных на официальном сайте. Значения координат, полученные с использованием указанных технологических и программных средств, указываются с округлением до 0,01 метра)	
	X	Y
1	2	3
11	507813.53	1354221.19
15	507815.80	1354219.29
16	507815.26	1354218.45
17	507814.42	1354219.00
18	507814.97	1354219.83
15	507815.80	1354219.29
19	507793.83	1354233.96
20	507793.30	1354233.11
21	507792.45	1354233.64
22	507792.99	1354234.49
19	507793.83	1354233.96

# Схема расположения земельного участка или земельных участков на кадастровом плане территории

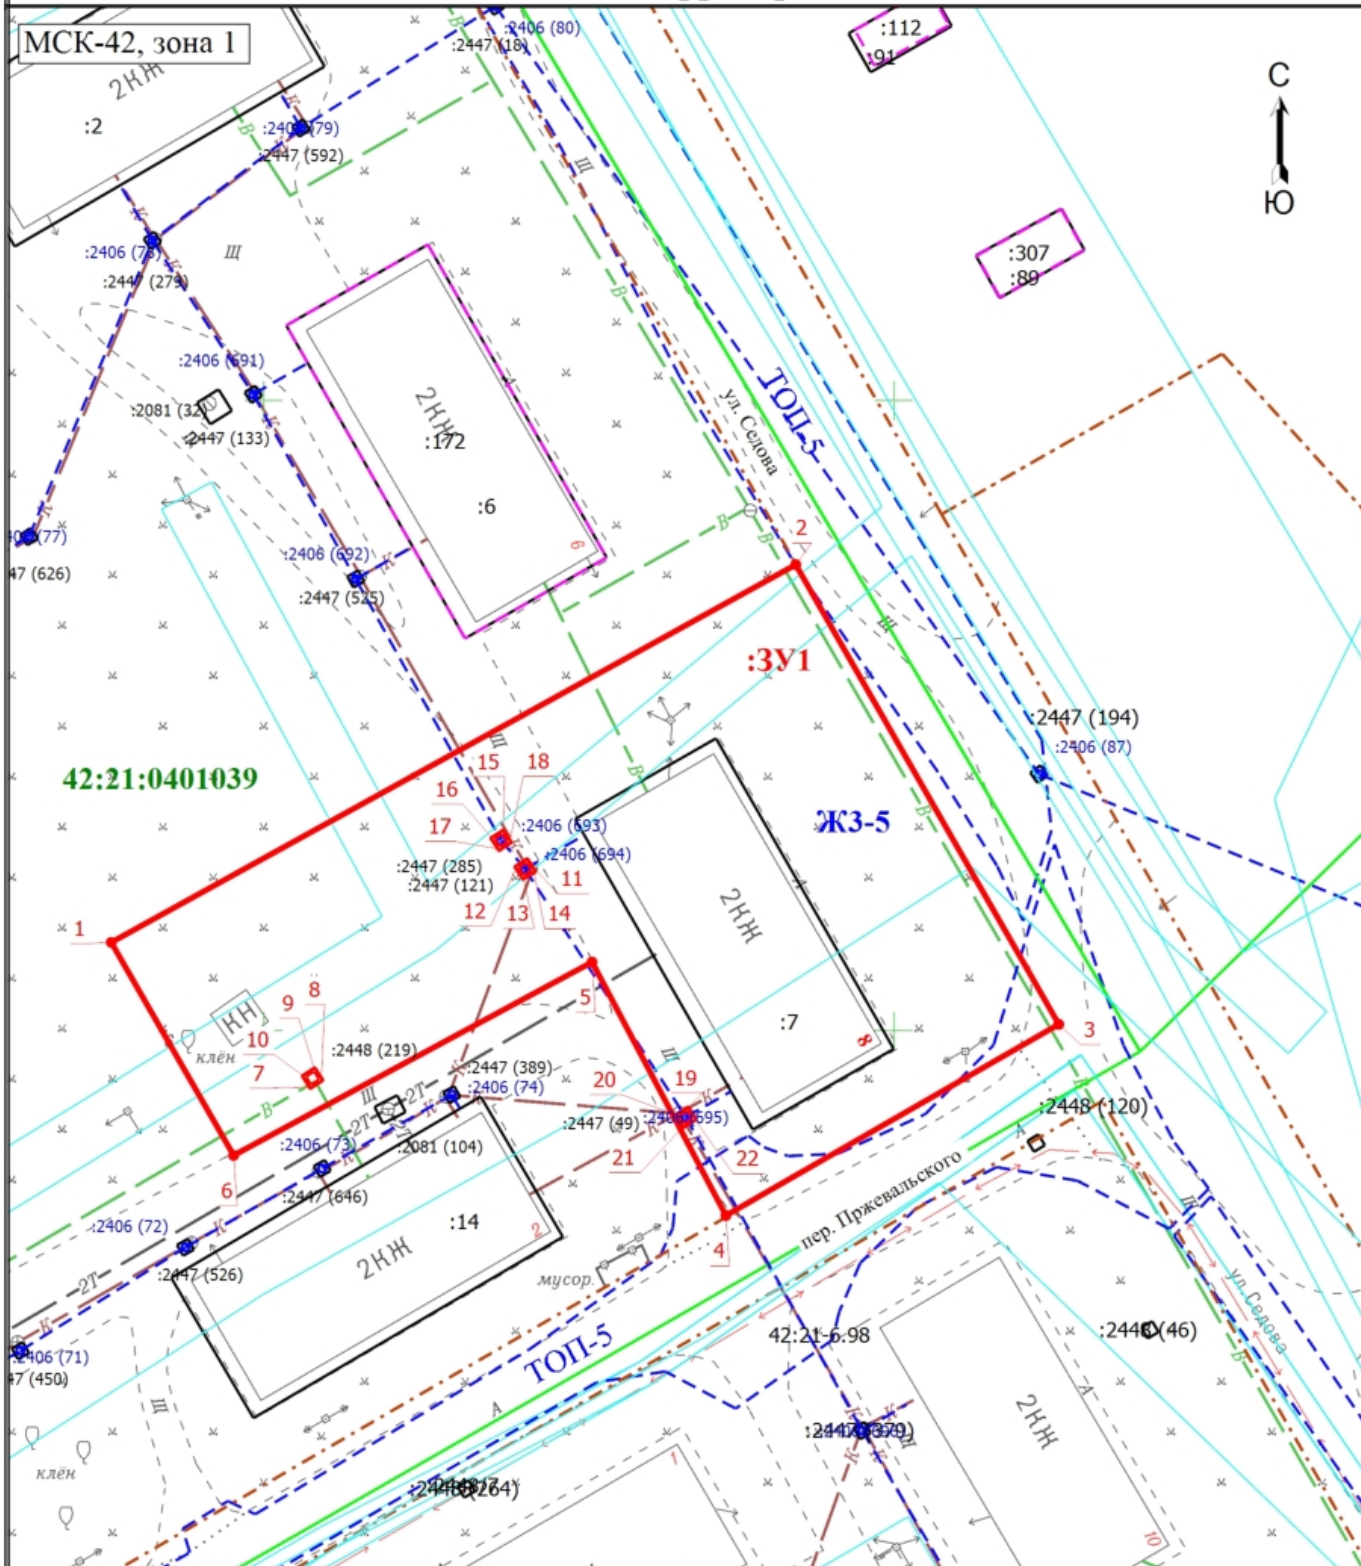

Масштаб 1:600

Условные обозначения

- |             |  |                      |  |
|-------------|--|----------------------|--|
| <b>:3У1</b> | - Образуемый земельный участок               |                      | - Граница образуемого земельного участка       |
| <b>1</b>    | - Обозначение новой характерной точки        |                      | - Граница земельного участка, учтенного в ЕГРН |
| <b>:172</b> | - Кадастровый номер здания, учтенного в ЕГРН |                      | - Граница сооружения                           |
|             | - Граница здания                             |                      | - Граница территориальной зоны                 |
|             | - Граница кадастрового квартала              | <b>42:21:0401039</b> | - Номер кадастрового квартала                  |
|             | - Граница зоны с особыми условиями           | <b>:2406 (71)</b>    | - Обозначение контура сооружения               |
| <b>ЖЗ-5</b> | - Территориальная зона                       |                      |  |