

**Утверждена**

(наименование документа об утверждении, включая наименования

органов государственной власти или органов местного

самоуправления, принявших решение об утверждении схемы

или подписавших соглашение о перераспределении земельных участков)

от \_\_\_\_\_

№ \_\_\_\_\_

**Схема расположения земельного участка или земельных участков  
на кадастровом плане территории**

**Условный номер земельного участка**

(указывается в случае, если предусматривается образование двух и более земельных участков)

**Площадь земельного участка 4857 м<sup>2</sup>**


(указывается проектная площадь образуемого земельного участка, вычисленная с использованием технологических и программных средств, в том числе размещенных на официальном сайте федерального органа исполнительной власти, уполномоченного Правительством Российской Федерации на осуществление государственного кадастрового учета, государственной регистрации прав, ведение Единого государственного реестра недвижимости и предоставление сведений, содержащихся в Едином государственном реестре недвижимости, в информационно-телекоммуникационной сети "Интернет" (далее - официальный сайт), с округлением до 1 квадратного метра. Указанное значение площади земельного участка может быть уточнено при проведении кадастровых работ не более чем на десять процентов)

Обозначение характерных точек границ	Координаты, м	
	(указываются в случае подготовки схемы расположения земельного участка с использованием технологических и программных средств, в том числе размещенных на официальном сайте. Значения координат, полученные с использованием указанных технологических и программных средств, указываются с округлением до 0,01 метра)	
	X	Y
<b>1</b>	<b>2</b>	<b>3</b>
1	507668.85	1354031.21
2	507710.21	1354006.51
3	507758.43	1354090.23
4	507714.83	1354115.51
5	507666.72	1354032.48
1	507668.85	1354031.21
6	507747.30	1354092.63
7	507747.75	1354093.53
8	507748.64	1354093.09
9	507748.20	1354092.19
6	507747.30	1354092.63
10	507733.57	1354102.20
11	507731.87	1354103.26
12	507730.80	1354101.55
13	507732.50	1354100.49
10	507733.57	1354102.20

Обозначение характерных точек границ	Координаты, м (указываются в случае подготовки схемы расположения земельного участка с использованием технологических и программных средств, в том числе размещенных на официальном сайте. Значения координат, полученные с использованием указанных технологических и программных средств, указываются с округлением до 0,01 метра)	
	X	Y
1	2	3
14	507721.76	1354105.16
15	507721.26	1354104.31
16	507720.40	1354104.81
17	507720.90	1354105.66
14	507721.76	1354105.16
18	507712.80	1354092.85
19	507712.31	1354091.99
20	507711.45	1354092.49
21	507711.95	1354093.34
18	507712.80	1354092.85
22	507699.95	1354070.52
23	507699.45	1354069.65
24	507698.59	1354070.16
25	507699.09	1354071.02
22	507699.95	1354070.52

# Схема расположения земельного участка или земельных участков на кадастровом плане территории

МСК-42, зона 1

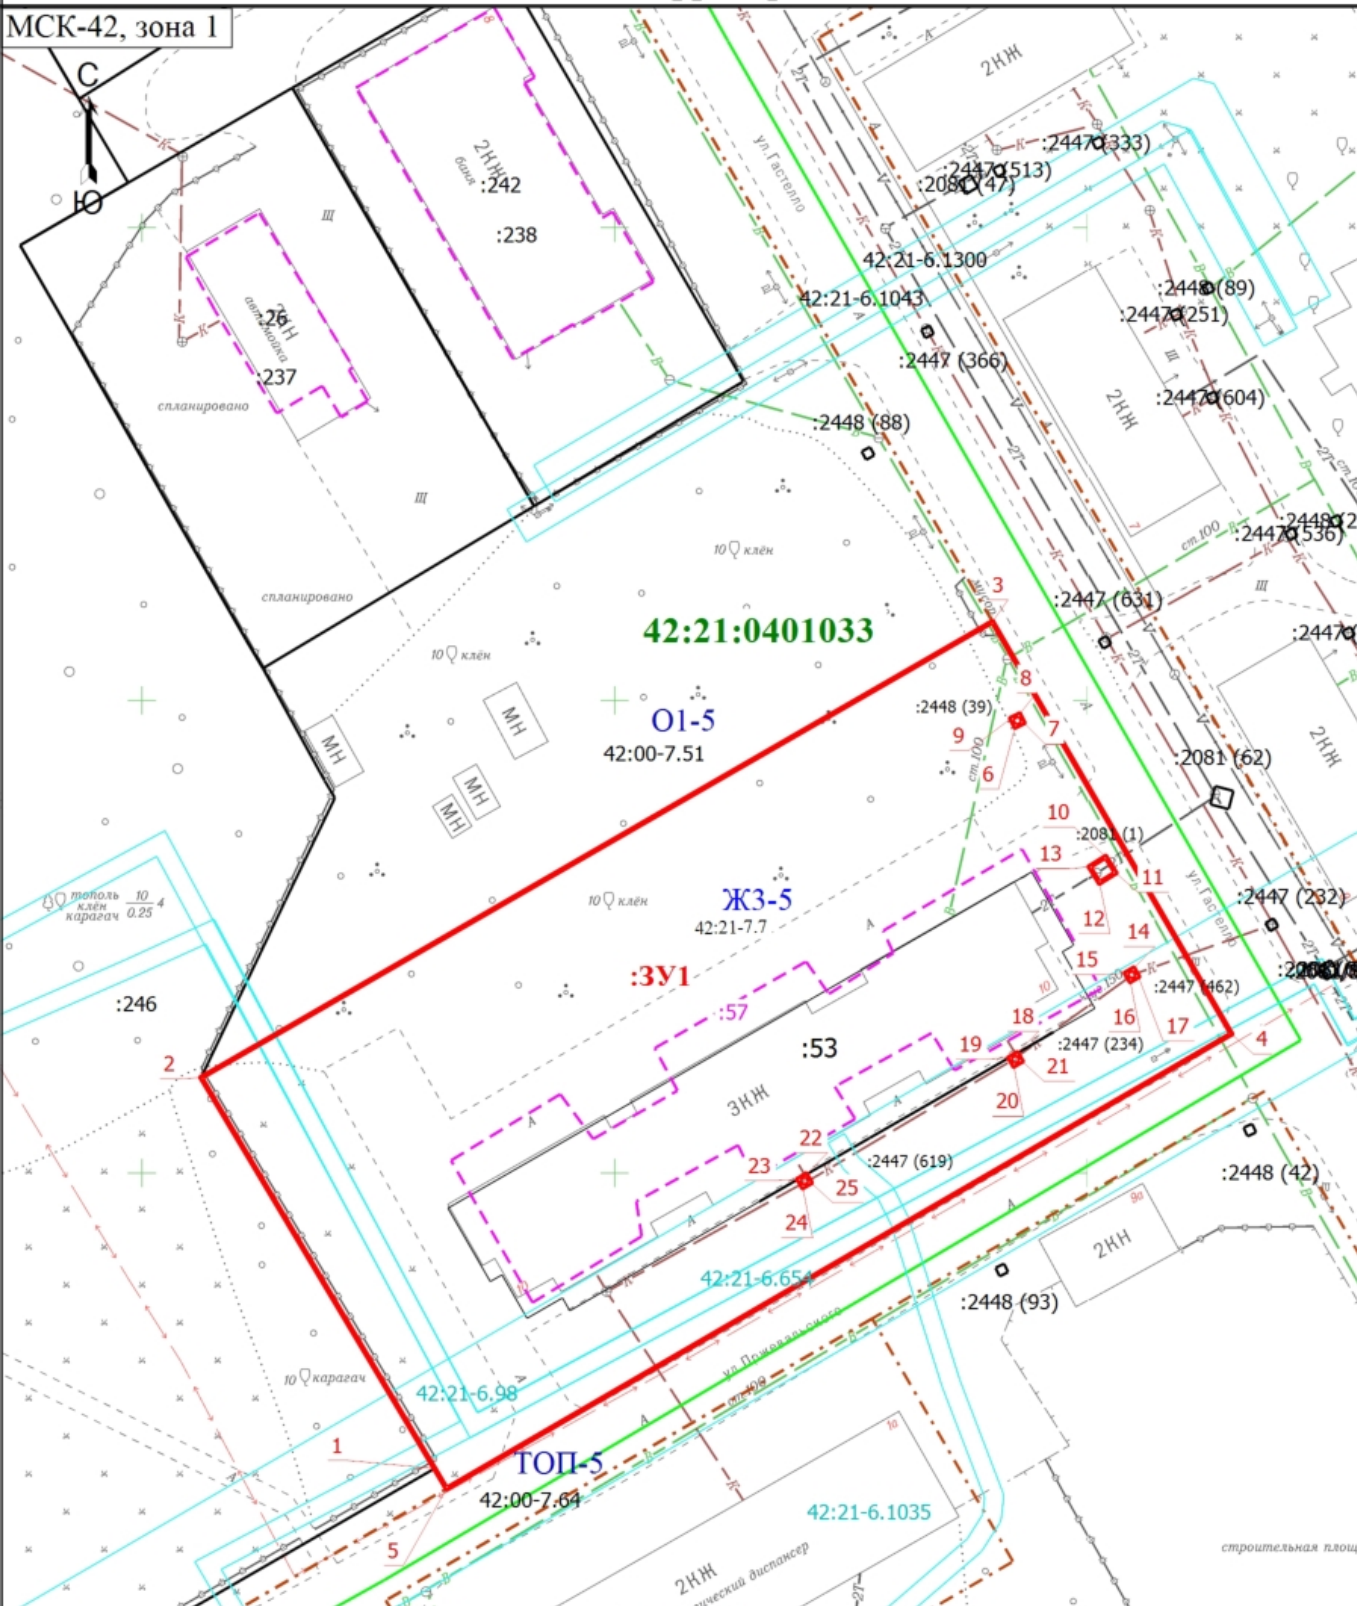

Масштаб 1:800

Условные обозначения

- |             |  |                      |  |
|-------------|--|----------------------|--|
| <b>:3У1</b> | - Обозначение образуемого земельного участка   |                      | - Граница образуемого земельного участка                 |
| <b>1</b>    | - Обозначение новой характерной точки          | <b>:53</b>           | - Кадастровый номер земельного участка, учтенного в ЕГРН |
|             | - Граница земельного участка, учтенного в ЕГРН | <b>:57</b>           | - Кадастровый номер здания, учтенного в ЕГРН             |
|             | - Граница здания                               | <b>42:21:0401033</b> | - Номер кадастрового квартала                            |
|             | - Граница кадастрового квартала                |                      | - Граница территориальной зоны                           |
|             | - Граница зоны с особыми условиями             | <b>ЖЗ-5</b>          | - Территориальная зона                                   |