

**Утверждена**

(наименование документа об утверждении, включая наименования

органов государственной власти или органов местного

самоуправления, принявших решение об утверждении схемы

или подписавших соглашение о перераспределении земельных участков)

от

№

**Схема расположения земельного участка или земельных участков  
на кадастровом плане территории****Условный номер земельного участка**

(указывается в случае, если предусматривается образование двух и более земельных участков)

**Площадь земельного участка 4068 м<sup>2</sup>**

(указывается проектная площадь образуемого земельного участка, вычисленная с использованием технологических и программных средств, в том числе размещенных на официальном сайте федерального органа исполнительной власти, уполномоченного Правительством Российской Федерации на осуществление государственного кадастрового учета, государственной регистрации прав, ведение Единого государственного реестра недвижимости и предоставление сведений, содержащихся в Едином государственном реестре недвижимости, в информационно-телекоммуникационной сети "Интернет" (далее - официальный сайт), с округлением до 1 квадратного метра. Указанное значение площади земельного участка может быть уточнено при проведении кадастровых работ не более чем на десять процентов)

**Обозначение характерных точек  
границ****Координаты, м**

(указываются в случае подготовки схемы расположения земельного участка с использованием технологических и программных средств, в том числе размещенных на официальном сайте. Значения координат, полученные с использованием указанных технологических и программных средств, указываются с округлением до 0,01 метра)

**X****Y****1****2****3**

1

507623.67

1353863.84

2

507630.20

1353867.88

3

507650.07

1353904.50

4

507609.83

1353928.83

5

507608.84

1353929.43

6

507607.49

1353930.25

7

507590.61

1353901.11

8

507591.18

1353900.78

9

507590.68

1353899.91

10

507590.10

1353900.23

11

507573.54

1353870.92

12

507566.06

1353857.35

13

507575.62

1353851.90

14

507588.72

1353844.12

15

507606.45

1353833.81

1

507623.67

1353863.84

16


507601.41

1353852.89

Обозначение характерных точек границ	Координаты, м (указываются в случае подготовки схемы расположения земельного участка с использованием технологических и программных средств, в том числе размещенных на официальном сайте. Значения координат, полученные с использованием указанных технологических и программных средств, указываются с округлением до 0,01 метра)	
	X	Y
1	2	3
17	507600.91	1353852.02
18	507600.04	1353852.51
19	507600.54	1353853.39
16	507601.41	1353852.89
20	507608.87	1353864.24
21	507608.37	1353863.37
22	507607.50	1353863.87
23	507608.00	1353864.74
20	507608.87	1353864.24
24	507618.79	1353881.41
25	507618.29	1353880.54
26	507617.42	1353881.03
27	507617.92	1353881.91
24	507618.79	1353881.41
28	507625.60	1353893.40
29	507625.09	1353892.52
30	507624.22	1353893.02
31	507624.72	1353893.89
28	507625.60	1353893.40

# Схема расположения земельного участка или земельных участков на кадастровом плане территории

МСК-42, зона 1

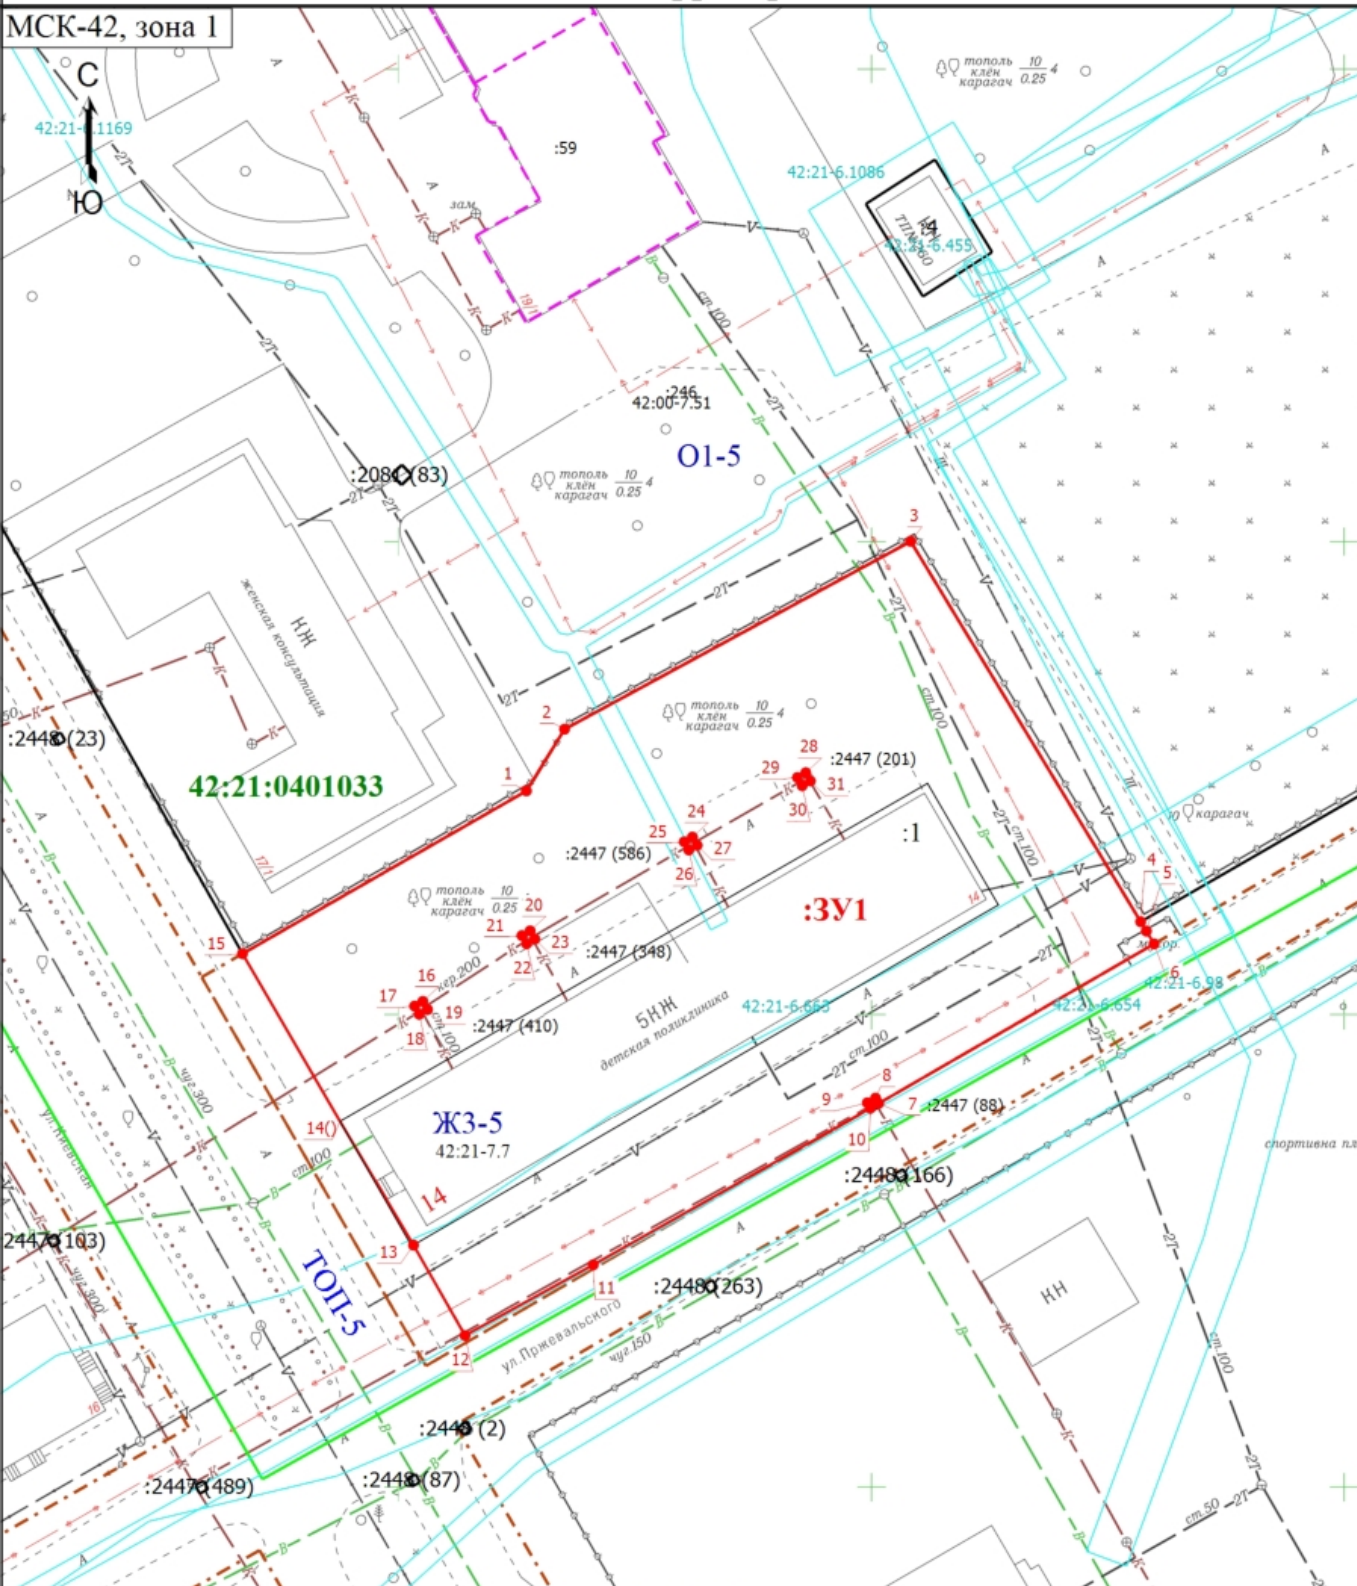

Масштаб 1:800

Условные обозначения

- |             |  |                      |  |
|-------------|--|----------------------|--|
| <b>:3У1</b> | - Обозначение образуемого земельного участка   |                      | - Граница образуемого земельного участка                 |
| <b>1</b>    | - Обозначение новой характерной точки          | <b>:4</b>            | - Кадастровый номер земельного участка, учтенного в ЕГРН |
|             | - Граница земельного участка, учтенного в ЕГРН | <b>:59</b>           | - Кадастровый номер здания, учтенного в ЕГРН             |
|             | - Граница здания                               | <b>42:21:0401033</b> | - Номер кадастрового квартала                            |
|             | - Граница кадастрового квартала                |                      | - Граница территориальной зоны                           |
|             | - Граница зоны с особыми условиями             | <b>ЖЗ-5</b>          | - Территориальная зона                                   |