

**Утверждена**

(наименование документа об утверждении, включая наименования

органов государственной власти или органов местного

самоуправления, принявших решение об утверждении схемы

или подписавших соглашение о перераспределении земельных участков)

от \_\_\_\_\_

№ \_\_\_\_\_

**Схема расположения земельного участка или земельных участков  
на кадастровом плане территории**

**Условный номер земельного участка**

(указывается в случае, если предусматривается образование двух и более земельных участков)

**Площадь земельного участка 2539 м<sup>2</sup>**


(указывается проектная площадь образуемого земельного участка, вычисленная с использованием технологических и программных средств, в том числе размещенных на официальном сайте федерального органа исполнительной власти, уполномоченного Правительством Российской Федерации на осуществление государственного кадастрового учета, государственной регистрации прав, ведение Единого государственного реестра недвижимости и предоставление сведений, содержащихся в Едином государственном реестре недвижимости, в информационно-телекоммуникационной сети "Интернет" (далее - официальный сайт), с округлением до 1 квадратного метра. Указанное значение площади земельного участка может быть уточнено при проведении кадастровых работ не более чем на десять процентов)

Обозначение характерных точек границ	Координаты, м	
	(указываются в случае подготовки схемы расположения земельного участка с использованием технологических и программных средств, в том числе размещенных на официальном сайте. Значения координат, полученные с использованием указанных технологических и программных средств, указываются с округлением до 0,01 метра)	
	X	Y
<b>1</b>	<b>2</b>	<b>3</b>
1	507832.59	1354173.54
2	507838.45	1354183.62
3	507850.28	1354177.03
4	507875.23	1354220.59
5	507836.98	1354242.52
6	507807.01	1354188.21
1	507832.59	1354173.54
7	507850.89	1354196.72
8	507849.19	1354197.78
9	507848.12	1354196.07
10	507849.82	1354195.01
7	507850.89	1354196.72
11	507851.19	1354199.62
12	507850.65	1354198.79
13	507849.81	1354199.33
14	507850.36	1354200.16

Обозначение характерных точек границ	Координаты, м (указываются в случае подготовки схемы расположения земельного участка с использованием технологических и программных средств, в том числе размещенных на официальном сайте. Значения координат, полученные с использованием указанных технологических и программных средств, указываются с округлением до 0,01 метра)	
	X	Y
1	2	3
11	507851.19	1354199.62
15	507836.52	1354207.79
16	507836.04	1354206.94
17	507835.16	1354207.42
18	507835.65	1354208.28
15	507836.52	1354207.79

# Схема расположения земельного участка или земельных участков на кадастровом плане территории

МСК-42, зона 1

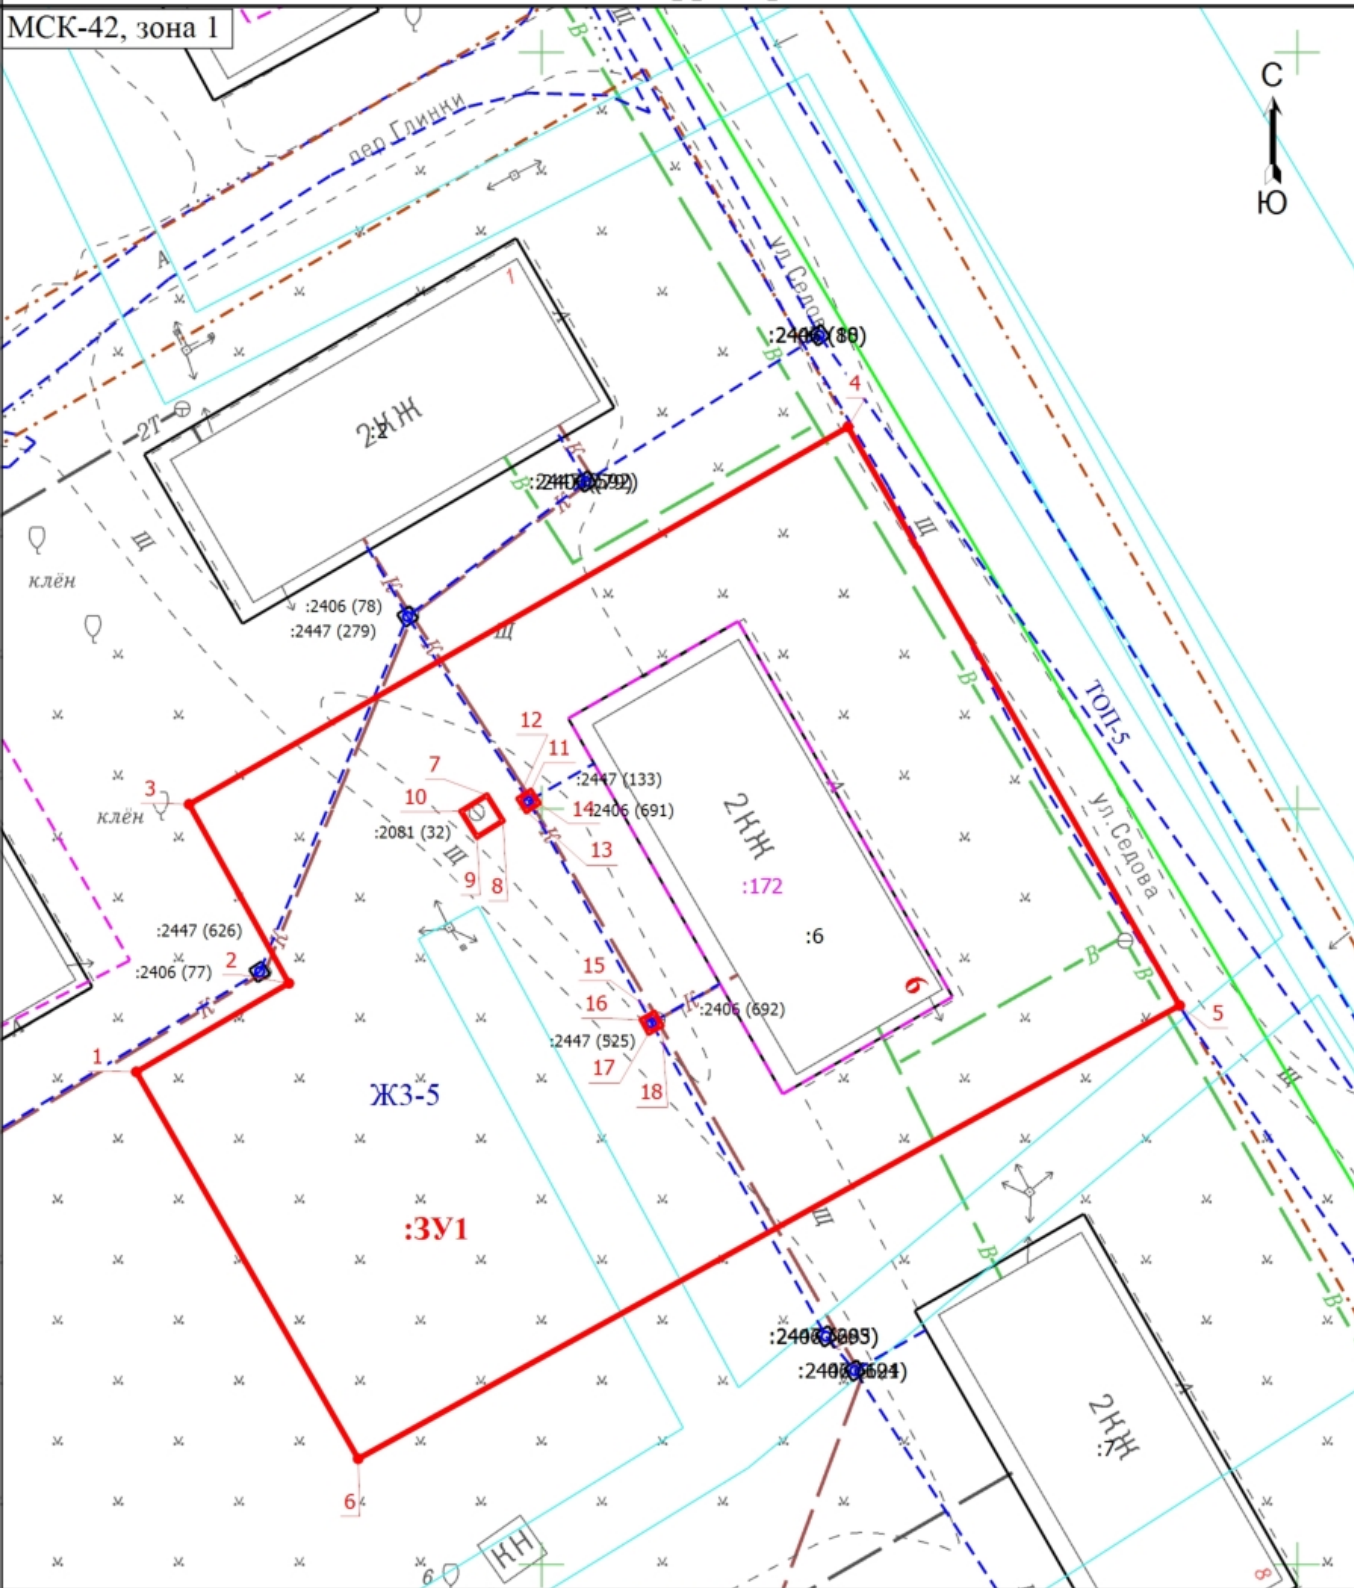

Масштаб 1:500

Условные обозначения

<b>1</b>	- Обозначение новой характерной точки	<b>:2</b>	- Кадастровый номер земельного участка, учтенного в ЕГРН
<b>:172</b>	- Кадастровый номер здания, учтенного в ЕГРН		- Граница образуемого земельного участка
	- Граница земельного участка, учтенного в ЕГРН		- Граница здания
	- Граница сооружения		- Граница кадастрового квартала
	- Граница территориальной зоны		- Граница зоны с особыми условиями
<b>ЖЗ-5</b>	- Территориальная зона	<b>:3У1</b>	- образуемый земельный участок