

**Утверждена**

(наименование документа об утверждении, включая наименования

органов государственной власти или органов местного

самоуправления, принявших решение об утверждении схемы

или подписавших соглашение о перераспределении земельных участков)

от

№

**Схема расположения земельного участка или земельных участков  
на кадастровом плане территории****Условный номер земельного участка**

(указывается в случае, если предусматривается образование двух и более земельных участков)

**Площадь земельного участка 2133 м<sup>2</sup>**


(указывается проектная площадь образуемого земельного участка, вычисленная с использованием технологических и программных средств, в том числе размещенных на официальном сайте федерального органа исполнительной власти, уполномоченного Правительством Российской Федерации на осуществление государственного кадастрового учета, государственной регистрации прав, ведение Единого государственного реестра недвижимости и предоставление сведений, содержащихся в Едином государственном реестре недвижимости, в информационно-телекоммуникационной сети "Интернет" (далее - официальный сайт), с округлением до 1 квадратного метра. Указанное значение площади земельного участка может быть уточнено при проведении кадастровых работ не более чем на десять процентов)

Обозначение характерных точек границ	Координаты, м	
	(указываются в случае подготовки схемы расположения земельного участка с использованием технологических и программных средств, в том числе размещенных на официальном сайте. Значения координат, полученные с использованием указанных технологических и программных средств, указываются с округлением до 0,01 метра)	
	X	Y
<b>1</b>	<b>2</b>	<b>3</b>
1	507832.59	1354173.54
2	507807.01	1354188.21
3	507790.11	1354197.92
4	507805.45	1354226.36
5	507785.34	1354236.98
6	507759.47	1354192.56
7	507818.58	1354160.22
8	507823.70	1354157.49
1	507832.59	1354173.54
9	507783.50	1354194.30
10	507783.01	1354193.42
11	507782.15	1354193.91
12	507782.64	1354194.78
9	507783.50	1354194.30
13	507789.75	1354205.15
14	507789.26	1354204.27

Обозначение характерных точек границ	Координаты, м (указываются в случае подготовки схемы расположения земельного участка с использованием технологических и программных средств, в том числе размещенных на официальном сайте. Значения координат, полученные с использованием указанных технологических и программных средств, указываются с округлением до 0,01 метра)	
	X	Y
1	2	3
15	507788.40	1354204.76
16	507788.89	1354205.62
13	507789.75	1354205.15
17	507794.88	1354210.89
18	507793.55	1354211.56
19	507792.63	1354209.77
20	507793.96	1354209.10
17	507794.88	1354210.89
21	507795.61	1354215.42
22	507795.12	1354214.55
23	507794.26	1354215.04
24	507794.75	1354215.90
21	507795.61	1354215.42

# Схема расположения земельного участка или земельных участков на кадастровом плане территории

МСК-42, зона 1

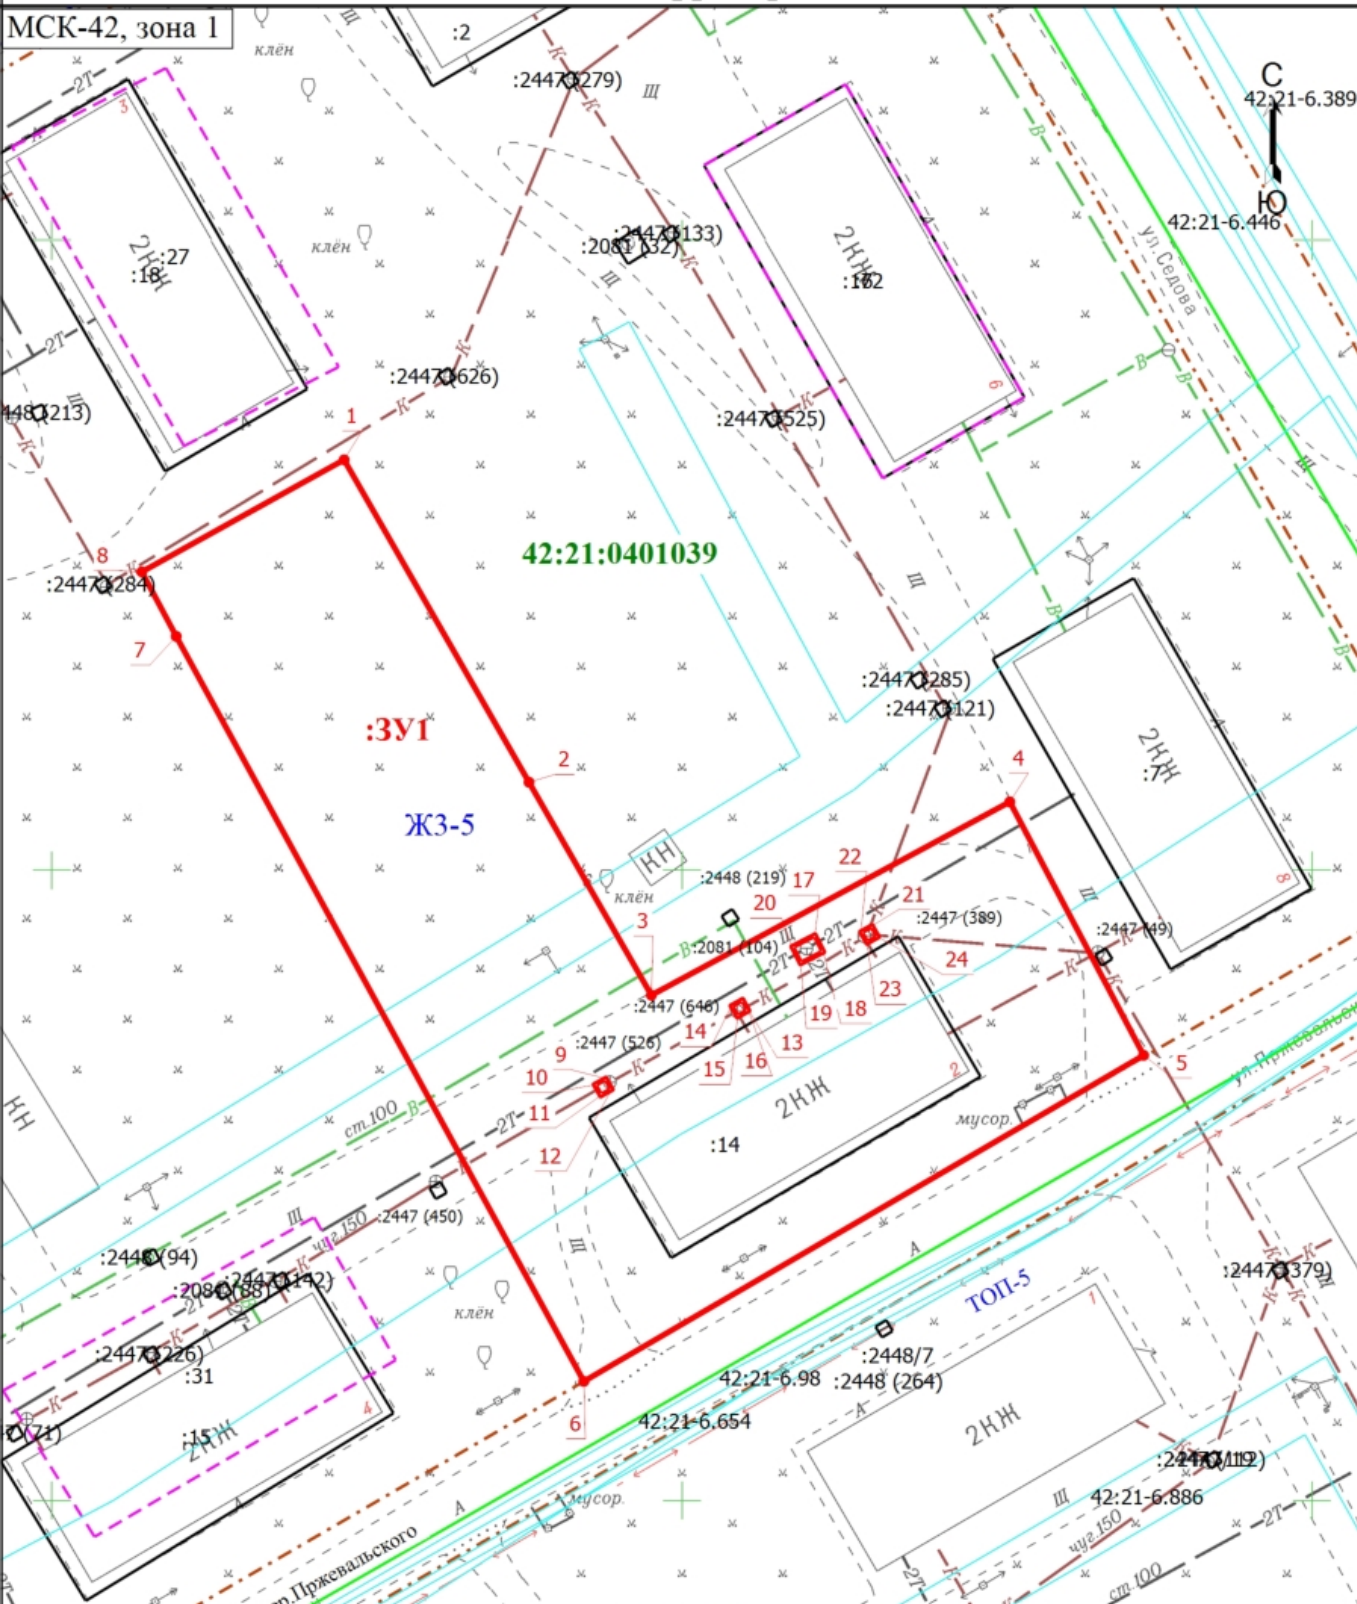

Масштаб 1:600

Условные обозначения

- |             |  |                      |  |
|-------------|--|----------------------|--|
| <b>:3У1</b> | - Образуемый земельный участок                 |                      | - Граница образуемого земельного участка       |
| <b>1</b>    | - Обозначение новой характерной точки          |                      | - Граница земельного участка, учтенного в ЕГРН |
|             | - Граница земельного участка, учтенного в ЕГРН |                      | - Граница здания                               |
|             | - Граница кадастрового квартала                |                      | - Граница территориальной зоны                 |
|             | - Граница зоны с особыми условиями             | <b>42:21:0401039</b> | - Номер кадастрового квартала                  |
| <b>ЖЗ-5</b> | - Территориальная зона                         |                      |  |