


# Схема расположения земельного участка или земельных участков на кадастровом плане территории

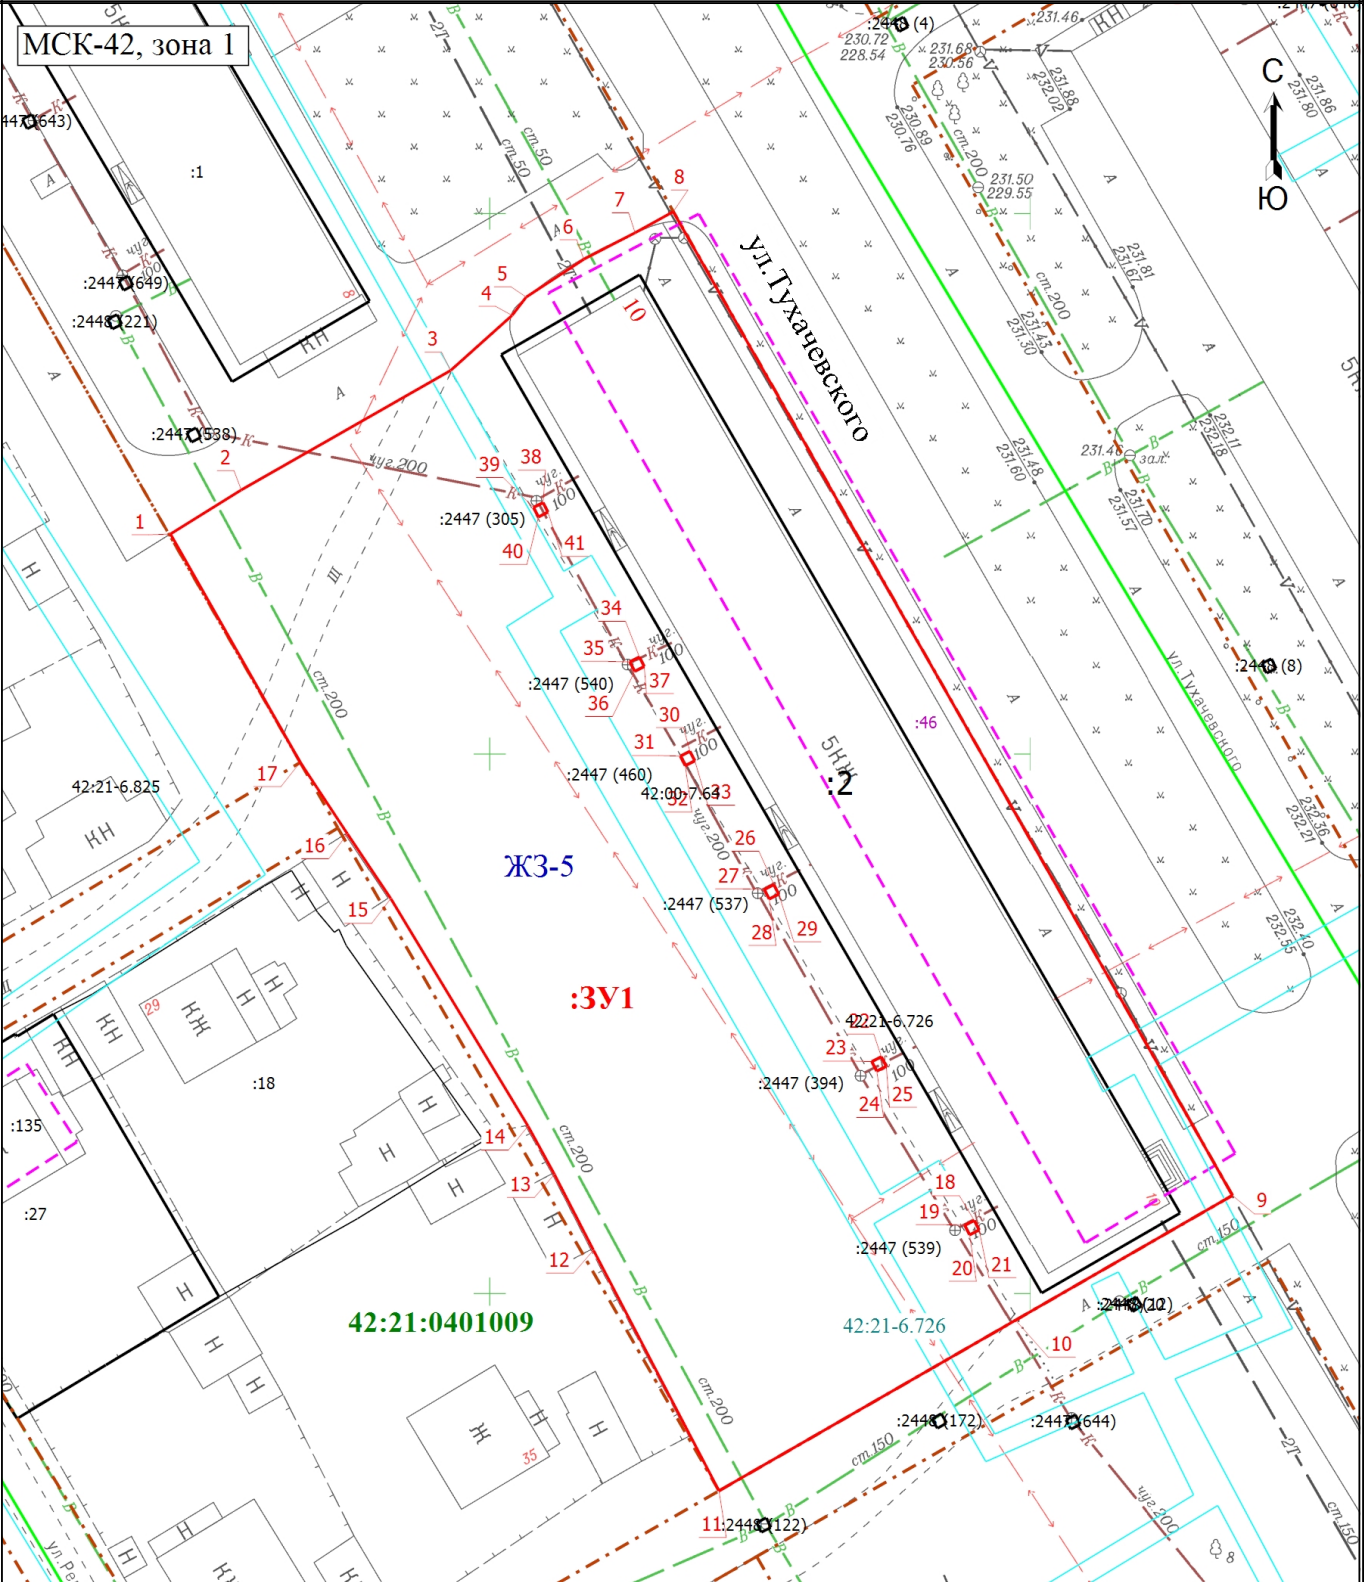

<p>Условные обозначения</p> <p><b>:ЗУ1</b></p> <p><b>1</b></p> <p>-----</p> <p>-----</p> <p>-----</p> <p>-----</p>	<p>- Земельный участок, образуемый путём перераспределения земельного участка и земель, находящихся в государственной или муниципальной собственности</p> <p>- Обозначение новой характерной точки</p> <p>- Граница здания</p> <p>- Граница кадастрового квартала</p> <p>- Граница ЗОУИТ</p> <p>- Граница территориальной зоны</p>	<p>-----</p> <p>-----</p> <p>-----</p> <p>-----</p> <p>-----</p>	<p>- Граница образуемого земельного участка</p> <p>- Исходный земельный участок, учтенный в ЕГРН</p> <p>- Граница земельного участка, учтенного в ЕГРН</p> <p>- Кадастровый номер здания, учтенного в ЕГРН</p> <p>- Номер кадастрового квартала</p> <p>- № ЗОУИТ</p> <p>- Территориальная зона</p>
--	--	--	--