


Схема расположения земельного участка или земельных участков на кадастровом плане территории

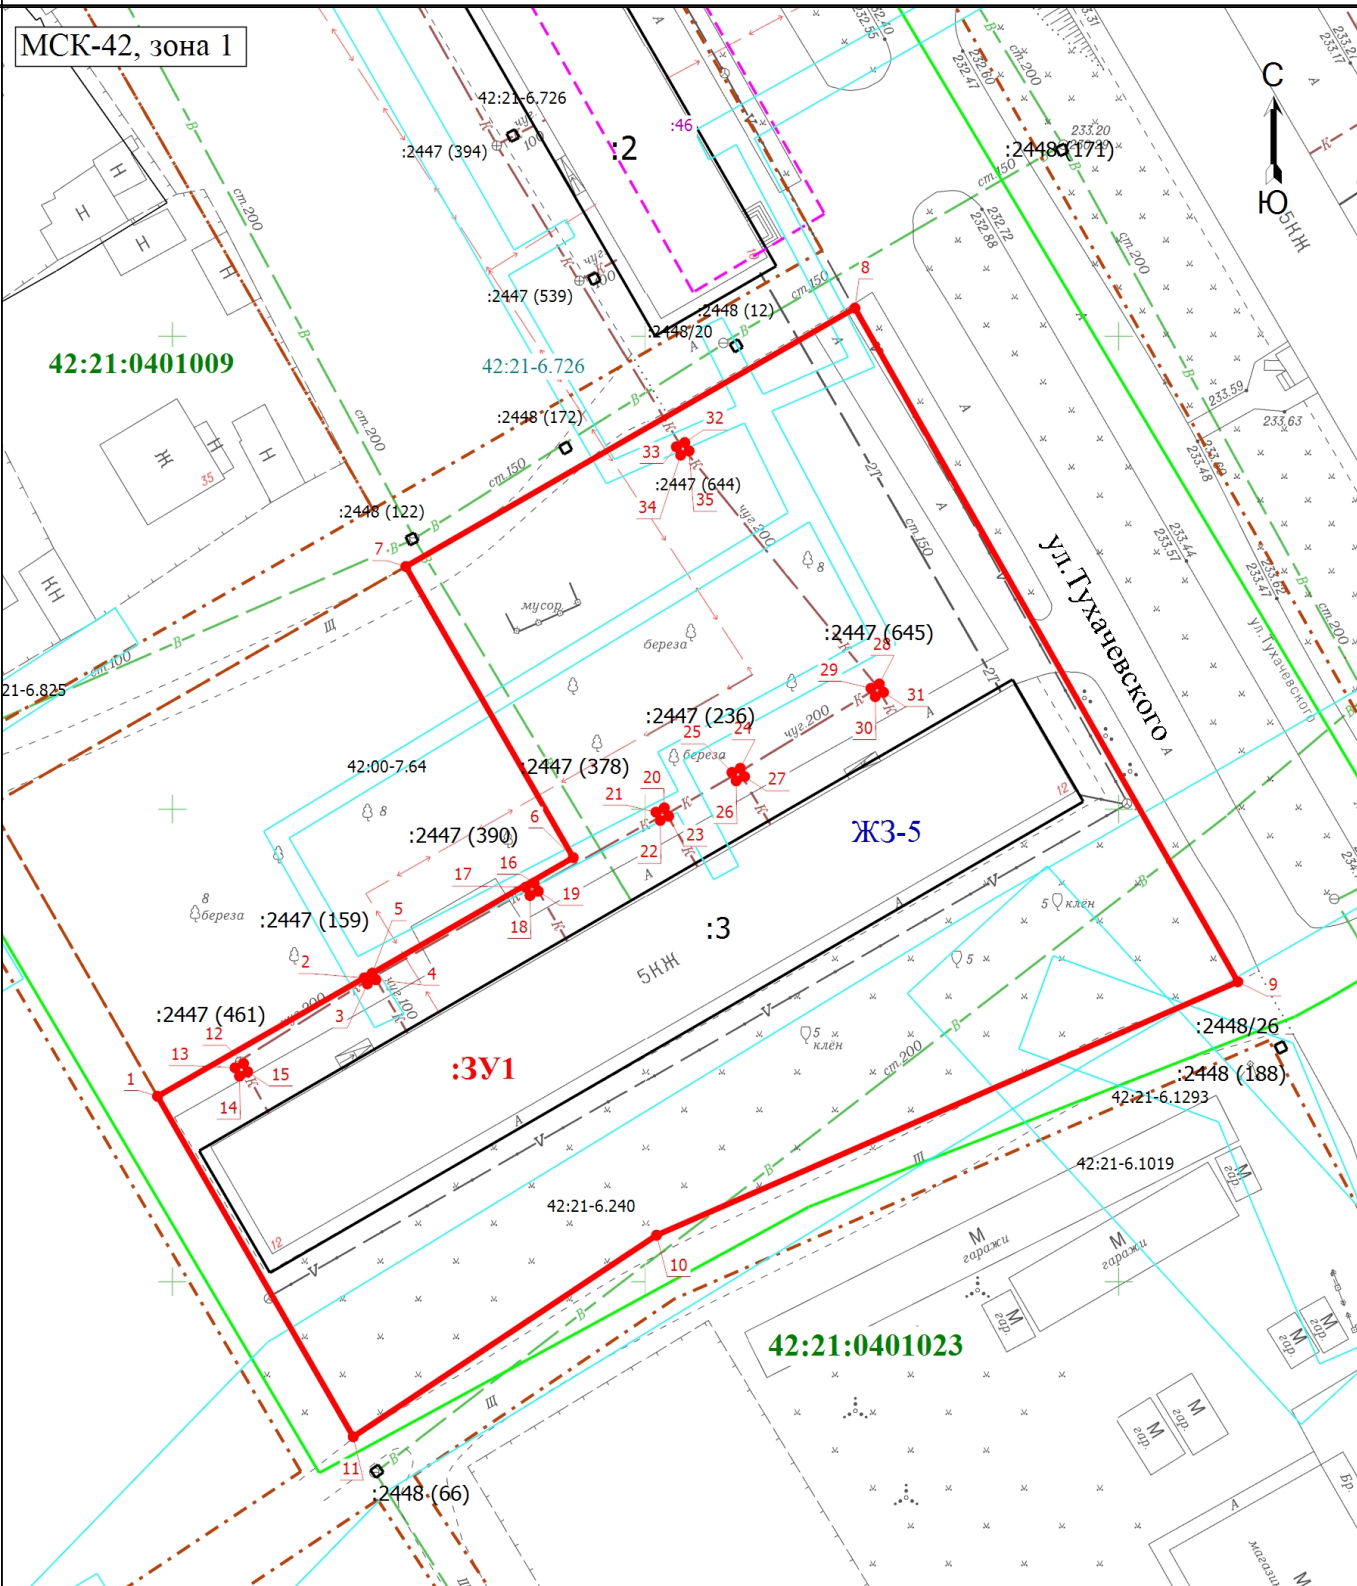

Условные обозначения	
:ЗУ1	- Земельный участок, образуемый путем перераспределения земельного участка и земель, находящихся в государственной или муниципальной собственности
1	- Обозначение новой характерной точки
:46	- Кадастровый номер здания, учтенного в ЕГРН
42:21:0401003	- Номер кадастрового квартала
	- Граница территориальной зоны
	- Граница образуемого земельного участка
	:3 - исходный земельный участок, учтенный в ЕГРН
	- Граница земельного участка, учтенного в ЕГРН
	- Граница здания
	- Граница кадастрового квартала
	- № ЗОУИП
	ЖЗ-5 - Территориальная зона