


# Схема расположения земельного участка или земельных участков на кадастровом плане территории

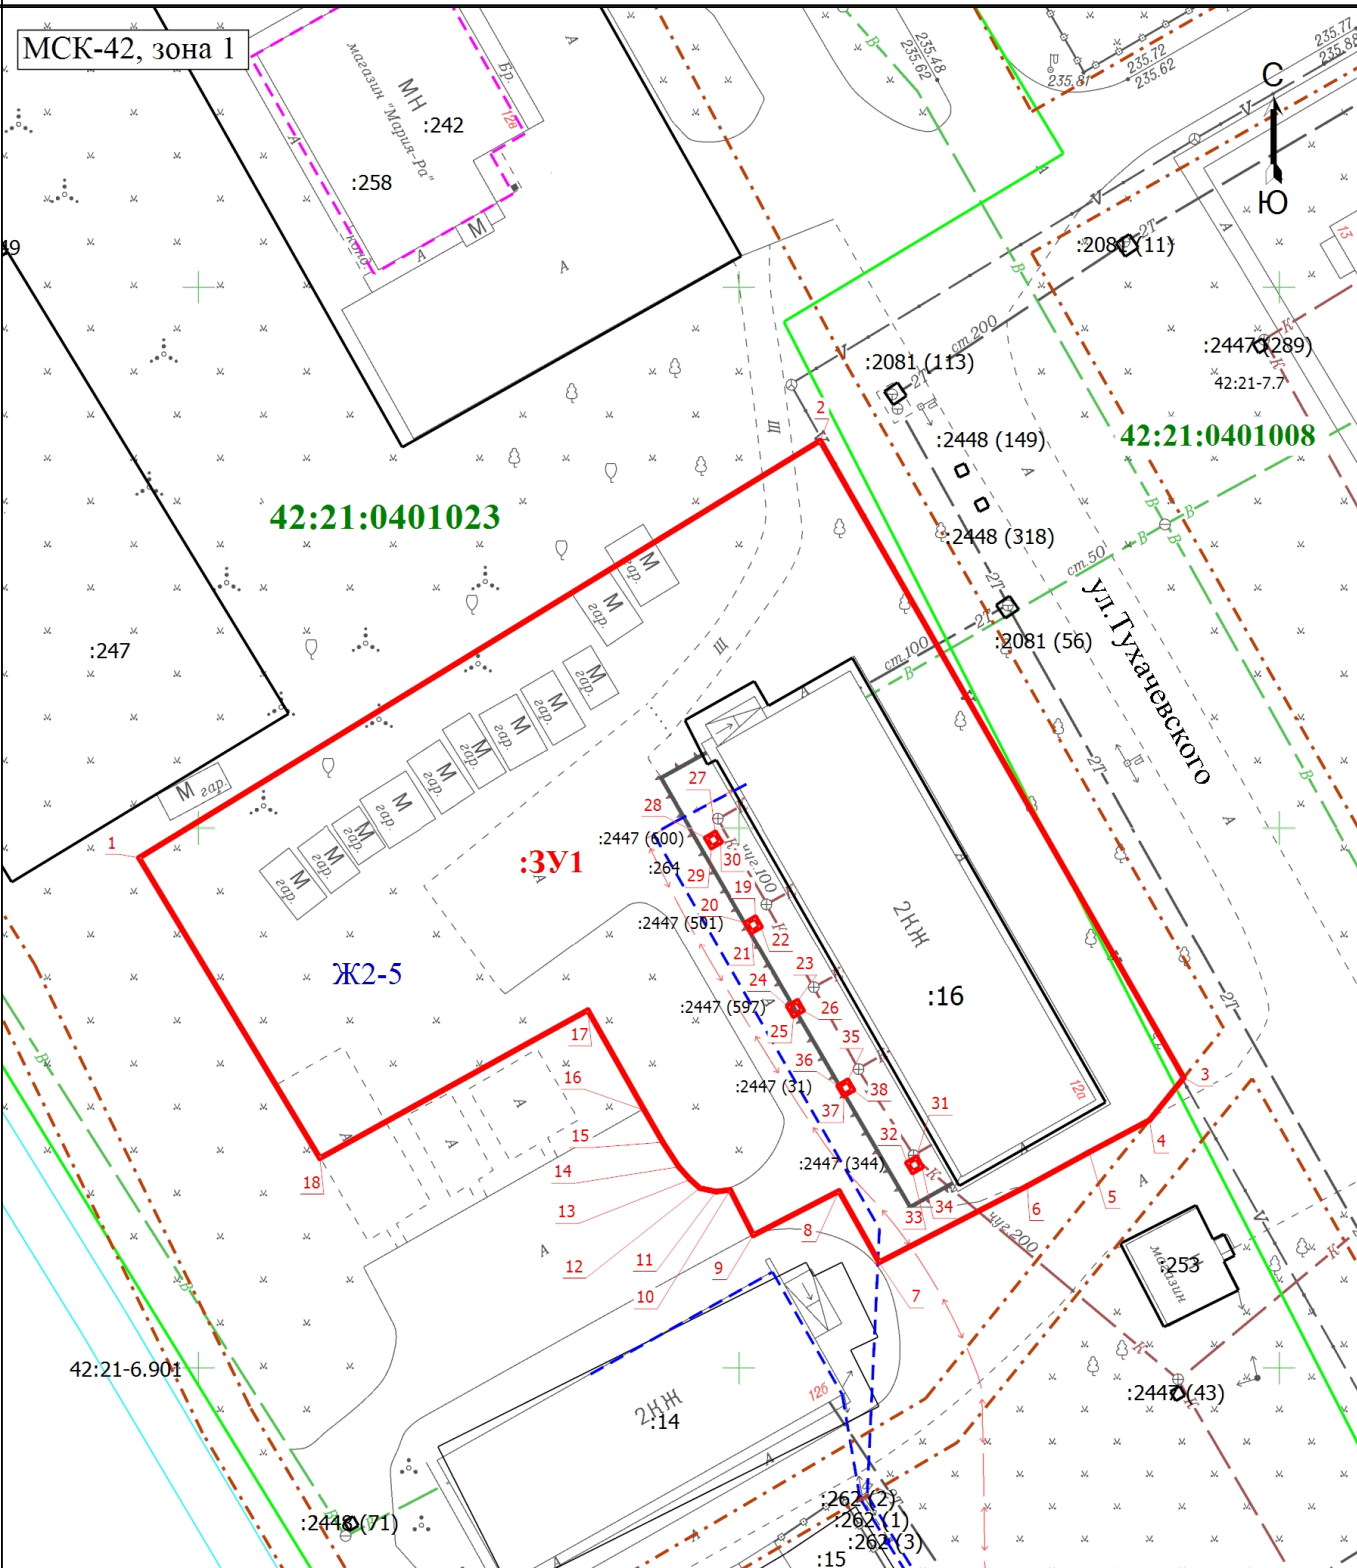

Условные обозначения			
<b>:3У1</b>	- Земельный участок, образуемый путём перераспределения земельного участка и земель, находящихся в государственной или муниципальной собственности		- Граница образуемого земельного участка
<b>1</b>	- Обозначение новой характерной точки		- Граница земельного участка, учтенного в ЕГРН
<b>:264</b>	- Кадастровый номер сооружения		- Граница здания
<b>:258</b>	- Кадастровый номер здания, учтенного в ЕГРН		- Граница сооружения
	- Граница кадастрового квартала	<b>42:21:0401003</b>	- Номер кадастрового квартала
	- Граница ЗОУИП		- Граница территориальной зоны
<b>Ж2-5</b>	- Территориальная зона		