

# Утверждена

(наименование документа об утверждении, включая наименования органов

государственной власти или органов местного самоуправления,


принявших решение об утверждении схемы или подписавших

соглашение о перераспределении земельных участков)

## Схема расположения земельного участка или земельных участков на кадастровом плане территории

от

№

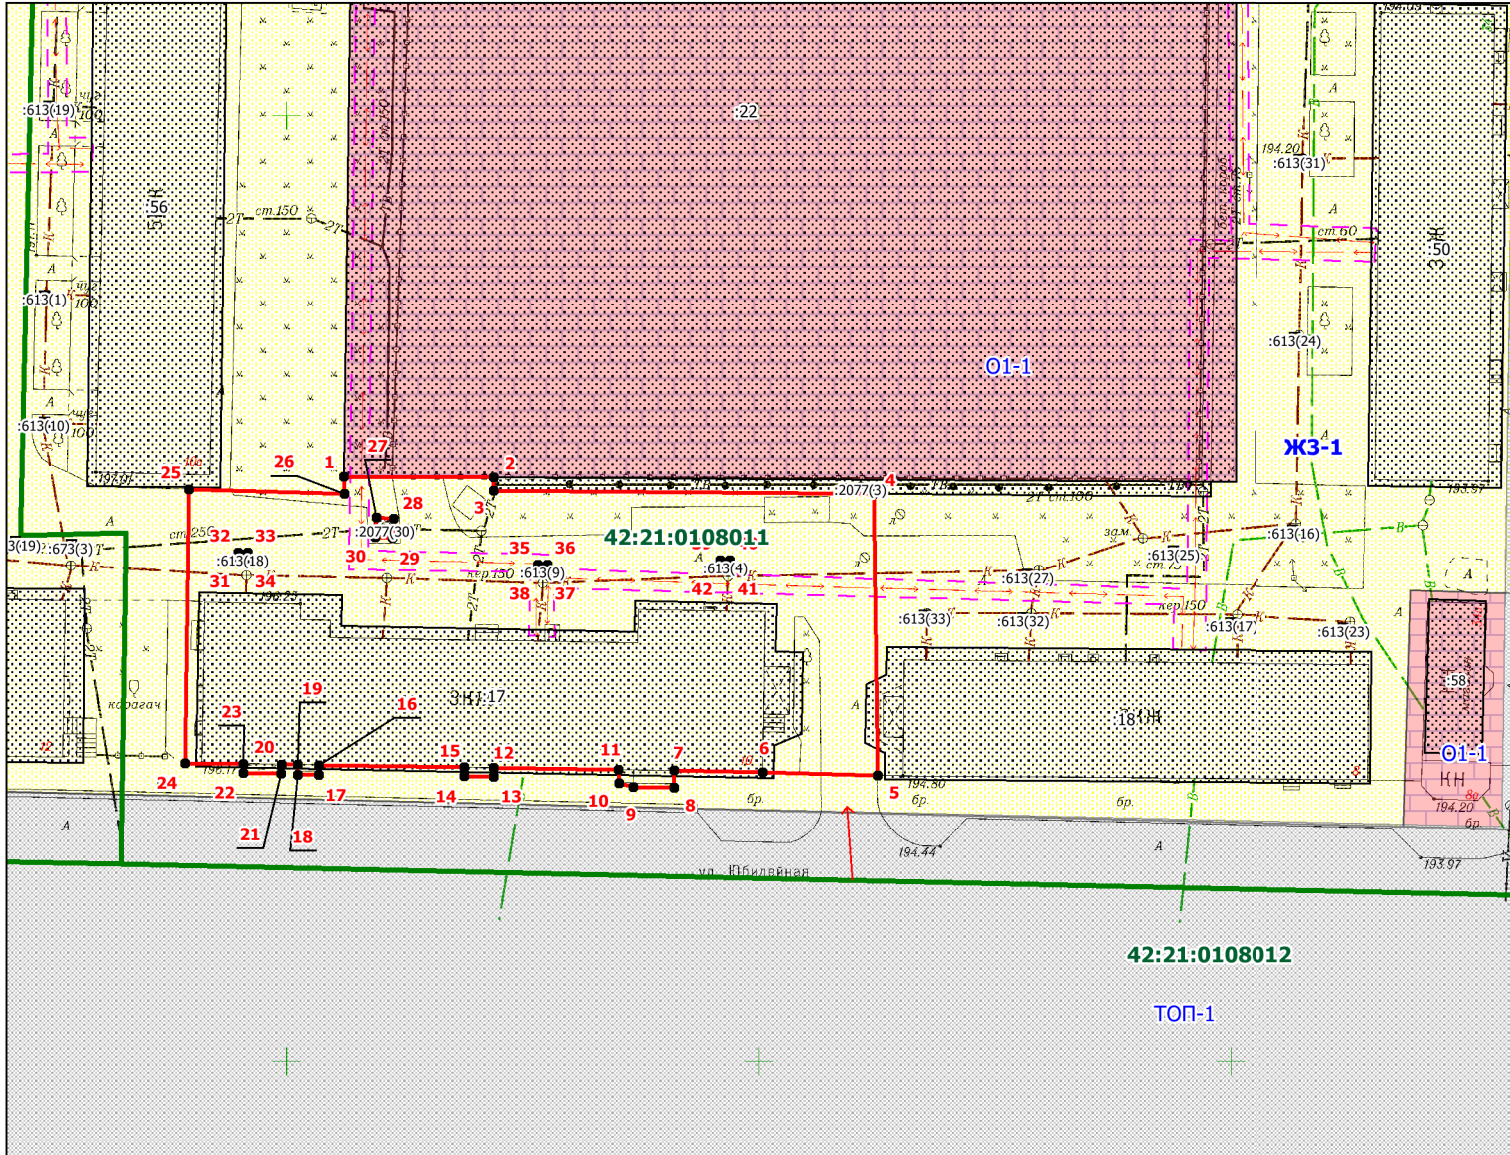

### Условные обозначения:

- граница ЗОУИТ
- границ и номер кадастрового квартала
- граница и обозначение земельного участка стоящего в ЕГРН
- граница образуемого земельного участка
- иная зона ТОП-1
- жилая зона ЖЗ-1
- зона делового общественного и коммерческого назначения О1-1
- доступ к земельному участку

Масштаб 1:800

### Примечание:

- образованием земельного участка путём перераспределения земельного участка с кадастровым номером 42:21:0108011:17 и земель, находящихся в государственной или муниципальной собственности
- каталог координат, смотреть раздел Приложения из 2-х листов

\*\* - (указывается в случае, если предусматривается образование двух и более земельных участков)

\*\*\* - (указывается проектная площадь образуемого земельного участка, вычисленная с использованием технологических и программных средств, в том числе размещенных на официальном сайте федерального органа исполнительной власти, уполномоченного Правительством Российской Федерации на осуществление государственного кадастрового учета, государственной регистрации прав, ведение Единого государственного реестра недвижимости и предоставление сведений, содержащихся в Едином государственном реестре недвижимости, в информационно-телекоммуникационной сети "Интернет" (далее - официальный сайт), с округлением до 1 квадратного метра. Указанное значение площади земельного участка может быть уточнено при проведении кадастровых работ не более чем на десять процентов)

\*\*\*\* - (указываются в случае подготовки схемы расположения земельного участка с использованием технологических и программных средств, в том числе размещенных на официальном сайте. Значения координат, полученные с использованием указанных технологических и программных средств, указываются с округлением до 0,01 метра)

Утверждена

(наименование документа об утверждении, включая

наименования органов государственной власти или

органов местного самоуправления, принявших  
решение об утверждении схемы или подписавших  
соглашение о перераспределении земельных участков)

от \_\_\_\_\_ № \_\_\_\_\_

## Схема расположения земельного участка или земельных участков на кадастровом плане территории

<b>Условный номер земельного участка</b> _____		
(указывается в случае, если предусматривается образование двух и более земельных участков)		
<b>Площадь земельного участка 2176 м<sup>2</sup></b>		
(указывается проектная площадь образуемого земельного участка, вычисленная с использованием технологических и программных средств, в том числе размещенных на официальном сайте федерального органа исполнительной власти, уполномоченного Правительством Российской Федерации на осуществление государственного кадастрового учета, государственной регистрации прав, ведение Единого государственного реестра недвижимости и предоставление сведений, содержащихся в Едином государственном реестре недвижимости, в информационно-телекоммуникационной сети "Интернет" (далее - официальный сайт), с округлением до 1 квадратного метра. Указанное значение площади земельного участка может быть уточнено при проведении кадастровых работ не более чем на десять процентов)		
<b>Обозначение характерных точек границ</b>	<b>Координаты, м</b>	
	(указываются в случае подготовки схемы расположения земельного участка с использованием технологических и программных средств, в том числе размещенных на официальном сайте. Значения координат, полученные с использованием указанных технологических и программных средств, указываются с округлением до 0,01 метра)	(указываются в случае подготовки схемы расположения земельного участка с использованием технологических и программных средств, в том числе размещенных на официальном сайте. Значения координат, полученные с использованием указанных технологических и программных средств, указываются с округлением до 0,01 метра)
	<b>X</b>	<b>Y</b>
<b>1</b>	<b>2</b>	<b>3</b>
1	519261,92	1354556,00
2	519261,82	1354571,84
3	519260,43	1354571,86
4	519260,07	1354612,12
5	519230,24	1354612,50
6	519230,59	1354600,29
7	519230,75	1354590,99
8	519228,91	1354590,96
9	519228,98	1354586,65
10	519229,40	1354585,10
11	519230,82	1354585,07
12	519231,03	1354571,86
13	519230,13	1354571,84
14	519230,15	1354568,71
15	519231,09	1354568,69
16	519231,31	1354553,33
17	519230,27	1354553,30
18	519230,28	1354551,08
19	519231,36	1354551,11
20	519231,40	1354549,38
21	519230,41	1354549,31
22	519230,48	1354545,32
23	519231,43	1354545,32
24	519231,50	1354539,18
25	519260,53	1354539,57
26	519260,06	1354556,01
1	519261,92	1354556,00
27	519257,53	1354559,43

<b>1</b>	<b>2</b>	<b>3</b>
28	519257,41	1354561,26
29	519255,35	1354561,15
30	519255,45	1354559,31
27	519257,53	1354559,43
31	519252,85	1354544,80
32	519253,85	1354544,80
33	519253,85	1354545,80
34	519252,85	1354545,80
31	519252,85	1354544,80
35	519252,55	1354576,51
36	519252,55	1354577,51
37	519251,55	1354577,51
38	519251,55	1354576,51
35	519252,55	1354576,51
39	519253,04	1354595,87
40	519253,04	1354596,87
41	519252,04	1354596,87
42	519252,04	1354595,87
39	519253,04	1354595,87

Система координат МСК-42