

(наименование документа об утверждении, включая наименования органов

государственной власти или органов местного самоуправления,


принявших решение об утверждении схемы или подписавших

соглашение о перераспределении земельных участков)

Схема расположения земельного участка или земельных участков на кадастровом плане территории

от

№

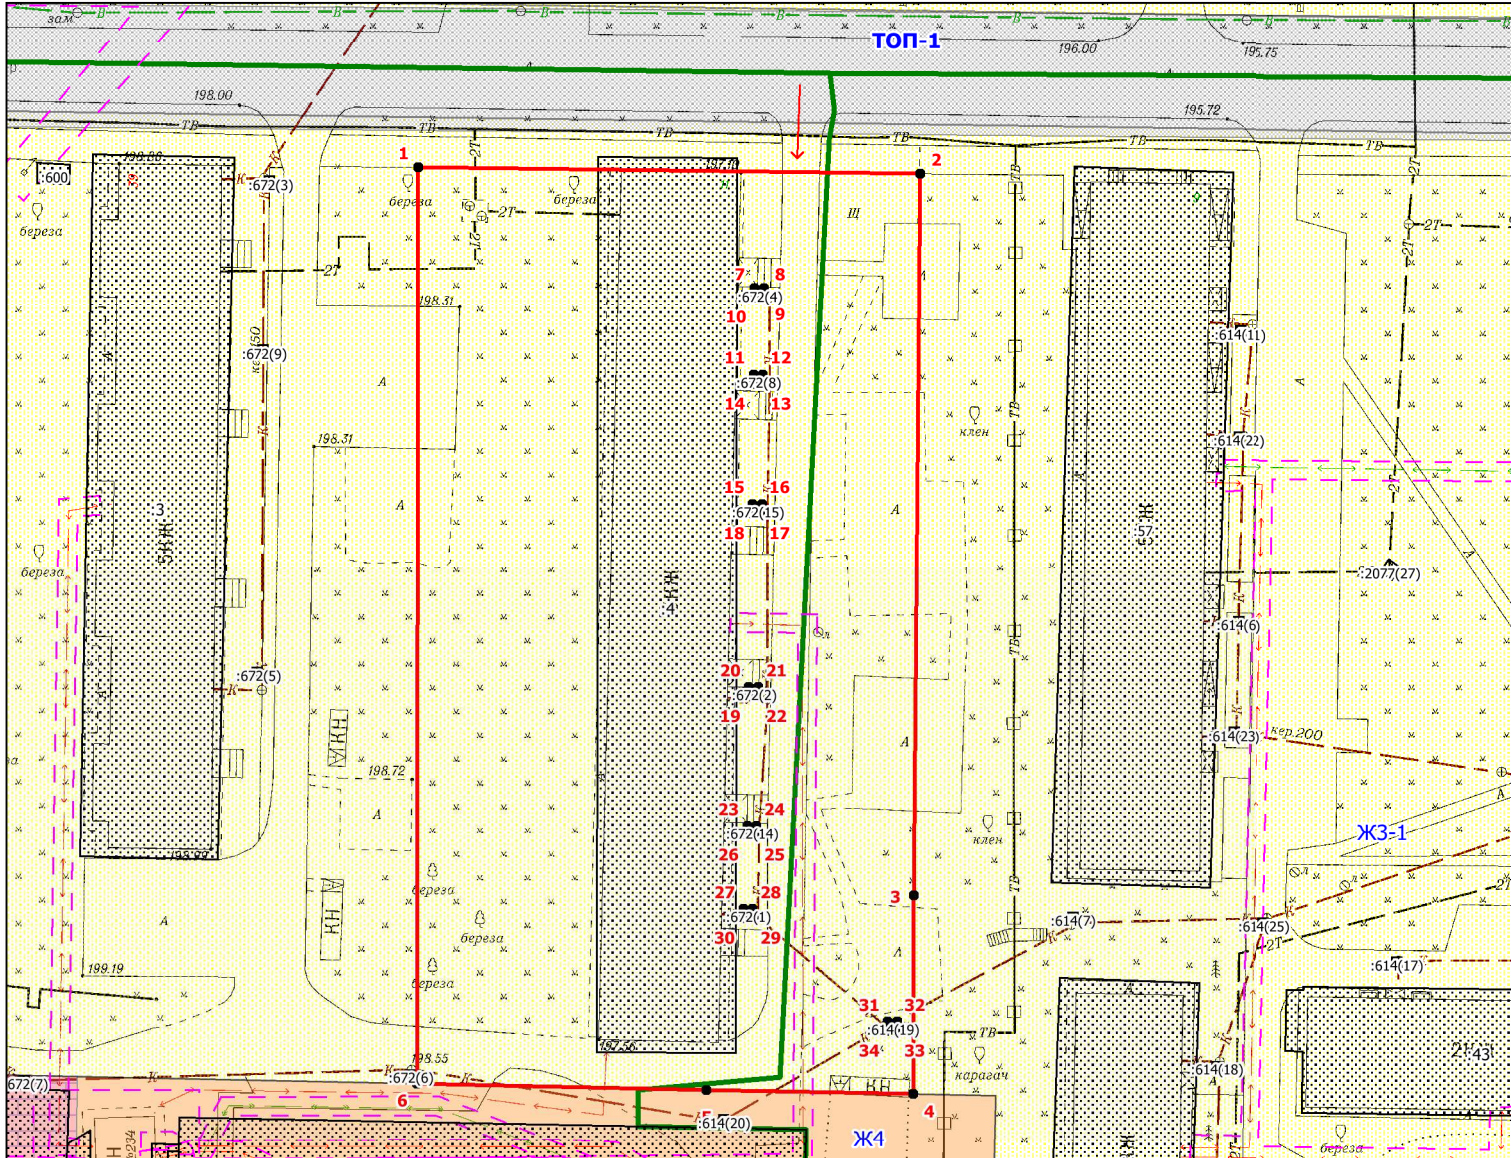

Условные обозначения:

- граница ЗОУИТ
- 42:21:0108002 - границ и номер кадастрового квартала
- граница и обозначение земельного участка стоящего в ЕГРН
- граница образуемого земельного участка
- иная зона ТОП-1
- жилая зона ЖЗ-1
- - доступ к земельному участку
- зона Ж4

Масштаб 1:800

Примечание:

- образованием земельного участка путём перераспределения земельного участка с кадастровым номером 42:21:0108011:4 и земель, находящихся в государственной или муниципальной собственности
- каталог координат, смотреть раздел Приложения из 2-х листов

* - (указывается в случае, если предусматривается образование двух и более земельных участков)

** - (указывается проектная площадь образуемого земельного участка, вычисленная с использованием технологических и программных средств, в том числе размещенных на официальном сайте федерального органа исполнительной власти, уполномоченного Правительством Российской Федерации на осуществление государственного кадастрового учета, государственной регистрации прав, ведение Единого государственного реестра недвижимости и предоставление сведений, содержащихся в Едином государственном реестре недвижимости, в информационно-телекоммуникационной сети "Интернет" (далее - официальный сайт), с округлением до 1 квадратного метра. Указанное значение площади земельного участка может быть уточнено при проведении кадастровых работ не более чем на десять процентов)

*** - (указываются в случае подготовки схемы расположения земельного участка с использованием технологических и программных средств, в том числе размещенных на официальном сайте. Значения координат, полученные с использованием указанных технологических и программных средств, указываются с округлением до 0,01 метра)

Утверждена

(наименование документа об утверждении, включая

наименования органов государственной власти или

органов местного самоуправления, принявших
решение об утверждении схемы или подписавших
соглашение о перераспределении земельных участков)

от _____ № _____

Схема расположения земельного участка или земельных участков на кадастровом плане территории

Условный номер земельного участка _____		
(указывается в случае, если предусматривается образование двух и более земельных участков)		
Площадь земельного участка 5123 м²		
(указывается проектная площадь образуемого земельного участка, вычисленная с использованием технологических и программных средств, в том числе размещенных на официальном сайте федерального органа исполнительной власти, уполномоченного Правительством Российской Федерации на осуществление государственного кадастрового учета, государственной регистрации прав, ведение Единого государственного реестра недвижимости и предоставление сведений, содержащихся в Едином государственном реестре недвижимости, в информационно-телекоммуникационной сети "Интернет" (далее - официальный сайт), с округлением до 1 квадратного метра. Указанное значение площади земельного участка может быть уточнено при проведении кадастровых работ не более чем на десять процентов)		
Обозначение характерных точек границ	Координаты, м	
	(указываются в случае подготовки схемы расположения земельного участка с использованием технологических и программных средств, в том числе размещенных на официальном сайте. Значения координат, полученные с использованием указанных технологических и программных средств, указываются с округлением до 0,01 метра)	
	X	Y
1	2	3
1	519602,75	1354469,74
2	519602,09	1354522,83
3	519525,71	1354522,21
4	519504,67	1354522,12
5	519505,12	1354500,20
6	519505,75	1354469,61
1	519602,75	1354469,74
7	519590,02	1354505,30
8	519590,02	1354506,30
9	519589,02	1354506,30
10	519589,02	1354505,30
7	519590,02	1354505,30
11	519580,82	1354505,21
12	519580,82	1354506,21
13	519579,82	1354506,21
14	519579,82	1354505,21
11	519580,82	1354505,21
15	519567,13	1354505,10
16	519567,13	1354506,10
17	519566,13	1354506,10
18	519566,13	1354505,10
15	519567,13	1354505,10
19	519546,72	1354504,72
20	519547,72	1354504,72
21	519547,72	1354505,72

1	2	3
22	519546,72	1354505,72
19	519546,72	1354504,72
23	519533,09	1354504,53
24	519533,09	1354505,53
25	519532,09	1354505,53
26	519532,09	1354504,53
23	519533,09	1354504,53
27	519524,26	1354504,13
28	519524,26	1354505,13
29	519523,26	1354505,13
30	519523,26	1354504,13
27	519524,26	1354504,13
31	519512,32	1354519,41
32	519512,32	1354520,41
33	519511,32	1354520,41
34	519511,32	1354519,41
31	519512,32	1354519,41

Система координат МСК-42