

Утверждена

(наименование документа об утверждении, включая наименования органов

государственной власти или органов местного самоуправления,


принявших решение об утверждении схемы или подписавших

соглашение о перераспределении земельных участков)

Схема расположения земельного участка или земельных участков на кадастровом плане территории

от

№

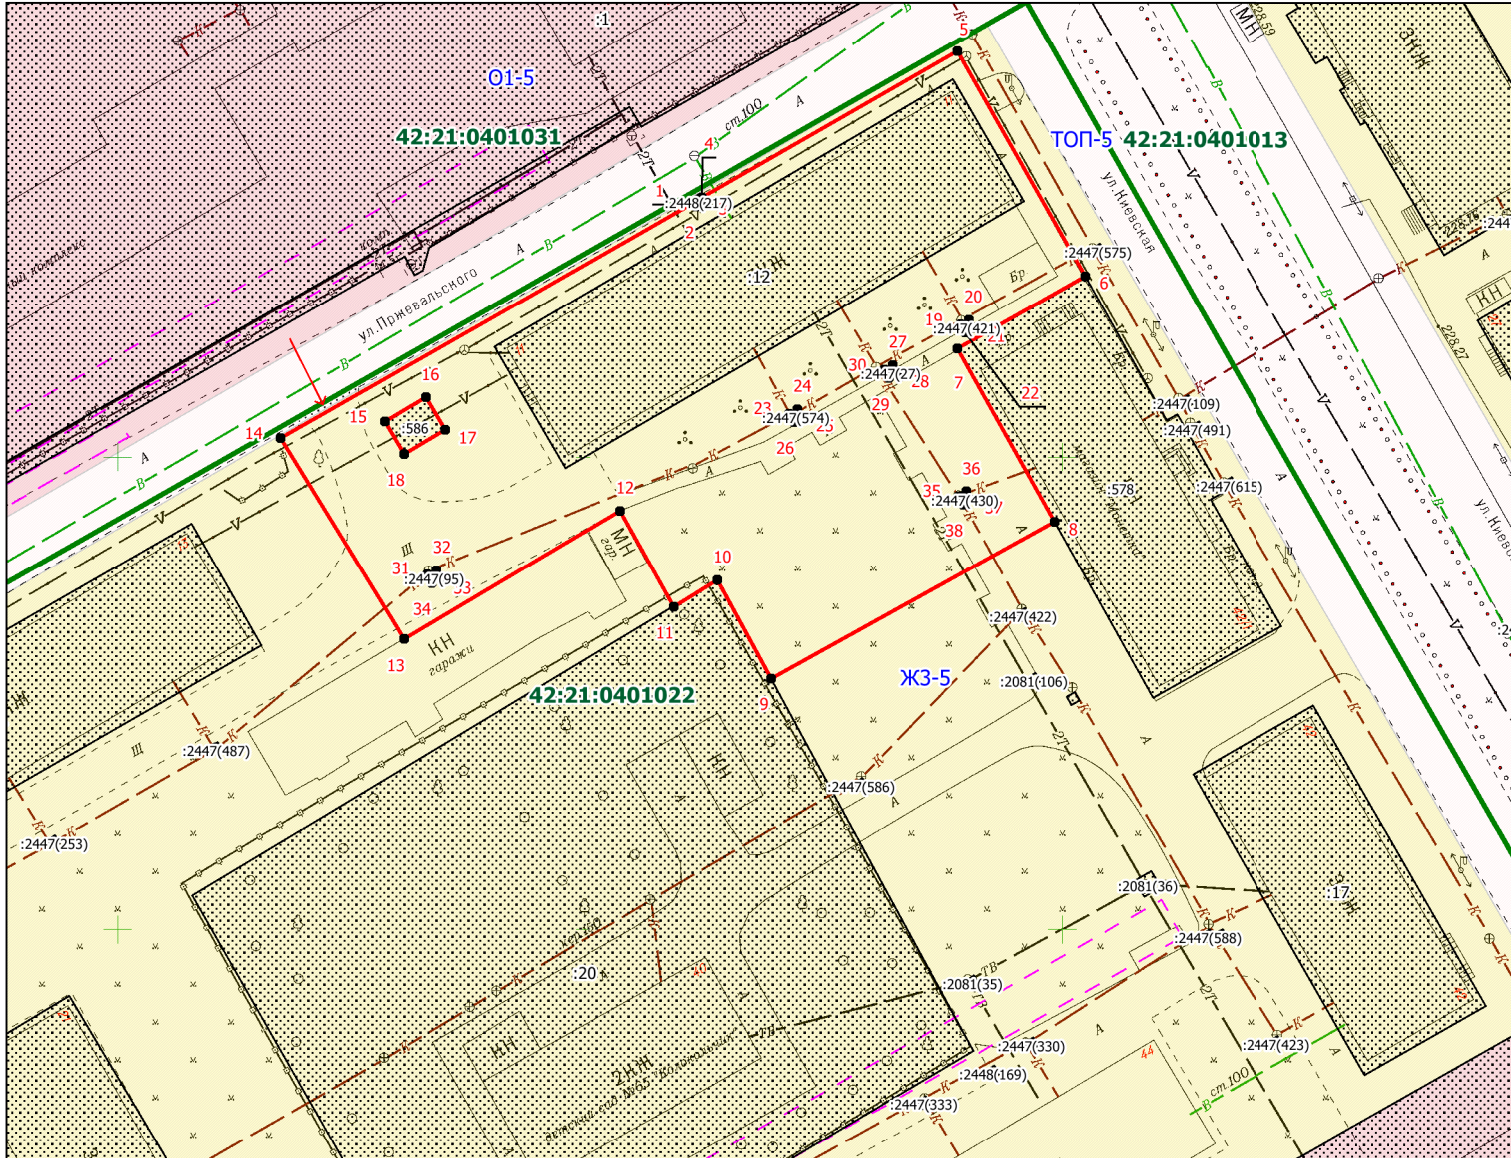

Условные обозначения:

- граница ЗОУИТ
- 42:21:0401022 - границ и номер кадастрового квартала
- граница и обозначение земельного участка стоящего в ЕГРН
- граница образуемого земельного участка
- иная зона ТОП-5
- жилая зона ЖЗ-5
- зона делового общественного и коммерческого назначения О1-5
- доступ к земельному участку

Масштаб 1:800

Примечание:

- образованием земельного участка путём перераспределения земельного участка с кадастровым номером 42:21:0401022:12 и земель, находящихся в государственной или муниципальной собственности
- каталог координат, смотреть раздел Приложения из 2-х листов

** - (указывается в случае, если предусматривается образование двух и более земельных участков)

*** - (указывается площадь образуемого земельного участка, вычисленная с использованием технологических и программных средств, в том числе размещенных на официальном сайте федерального органа исполнительной власти, уполномоченного Правительством Российской Федерации на осуществление государственного кадастрового учета, государственной регистрации прав, ведение Единого государственного реестра недвижимости и предоставление сведений, содержащихся в Едином государственном реестре недвижимости, в информационно-телекоммуникационной сети "Интернет" (далее - официальный сайт), с округлением до 1 квадратного метра. Указанное значение площади земельного участка может быть уточнено при проведении кадастровых работ не более чем на десять процентов)

**** - (указываются в случае подготовки схемы расположения земельного участка с использованием технологических и программных средств, в том числе размещенных на официальном сайте. Значения координат, полученные с использованием указанных технологических и программных средств, указываются с округлением до 0,01 метра)

Утверждена

(наименование документа об утверждении, включая

наименования органов государственной власти или

органов местного самоуправления, принявших
решение об утверждении схемы или подписавших
соглашение о перераспределении земельных участков)

от _____ № _____

Схема расположения земельного участка или земельных участков на кадастровом плане территории

Условный номер земельного участка _____		
(указывается в случае, если предусматривается образование двух и более земельных участков)		
Площадь земельного участка 2906 м²		
(указывается проектная площадь образуемого земельного участка, вычисленная с использованием технологических и программных средств, в том числе размещенных на официальном сайте федерального органа исполнительной власти, уполномоченного Правительством Российской Федерации на осуществление государственного кадастрового учета, государственной регистрации прав, ведение Единого государственного реестра недвижимости и предоставление сведений, содержащихся в Едином государственном реестре недвижимости, в информационно-телекоммуникационной сети "Интернет" (далее - официальный сайт), с округлением до 1 квадратного метра. Указанное значение площади земельного участка может быть уточнено при проведении кадастровых работ не более чем на десять процентов)		
Обозначение характерных точек границ	Координаты, м	
	(указываются в случае подготовки схемы расположения земельного участка с использованием технологических и программных средств, в том числе размещенных на официальном сайте. Значения координат, полученные с использованием указанных технологических и программных средств, указываются с округлением до 0,01 метра)	
	X	Y
1	2	3
1	507426,98	1353860,91
2	507426,53	1353861,16
3	507427,02	1353862,03
4	507427,47	1353861,77
5	507442,92	1353888,81
6	507419,17	1353902,35
7	507411,47	1353888,80
8	507393,09	1353899,09
9	507376,54	1353869,07
10	507386,93	1353863,42
11	507384,13	1353858,76
12	507394,29	1353853,09
13	507380,72	1353830,21
14	507401,98	1353817,16
1	507426,98	1353860,91
15	507403,78	1353828,22
16	507406,31	1353832,53
17	507402,86	1353834,55
18	507400,33	1353830,24
15	507403,78	1353828,22
19	507414,05	1353889,13
20	507414,55	1353890,01
21	507413,68	1353890,50
22	507413,18	1353889,63
19	507414,05	1353889,13
23	507404,58	1353871,00

1	2	3
24	507405,08	1353871,88
25	507404,21	1353872,37
26	507403,71	1353871,50
23	507404,58	1353871,00
27	507409,74	1353881,95
28	507408,87	1353882,44
29	507408,37	1353881,57
30	507409,24	1353881,07
27	507409,74	1353881,95
31	507387,53	1353832,70
32	507387,99	1353833,60
33	507387,10	1353834,05
34	507386,64	1353833,15
31	507387,53	1353832,70
35	507395,85	1353888,91
36	507396,35	1353889,78
37	507395,48	1353890,28
38	507394,98	1353889,41
35	507395,85	1353888,91

Система координат МСК-42