

# Утверждена

(наименование документа об утверждении, включая наименования органов

государственной власти или органов местного самоуправления,


принявших решение об утверждении схемы или подписавших

соглашение о перераспределении земельных участков)

от

№

## Схема расположения земельного участка или земельных участков на кадастровом плане территории

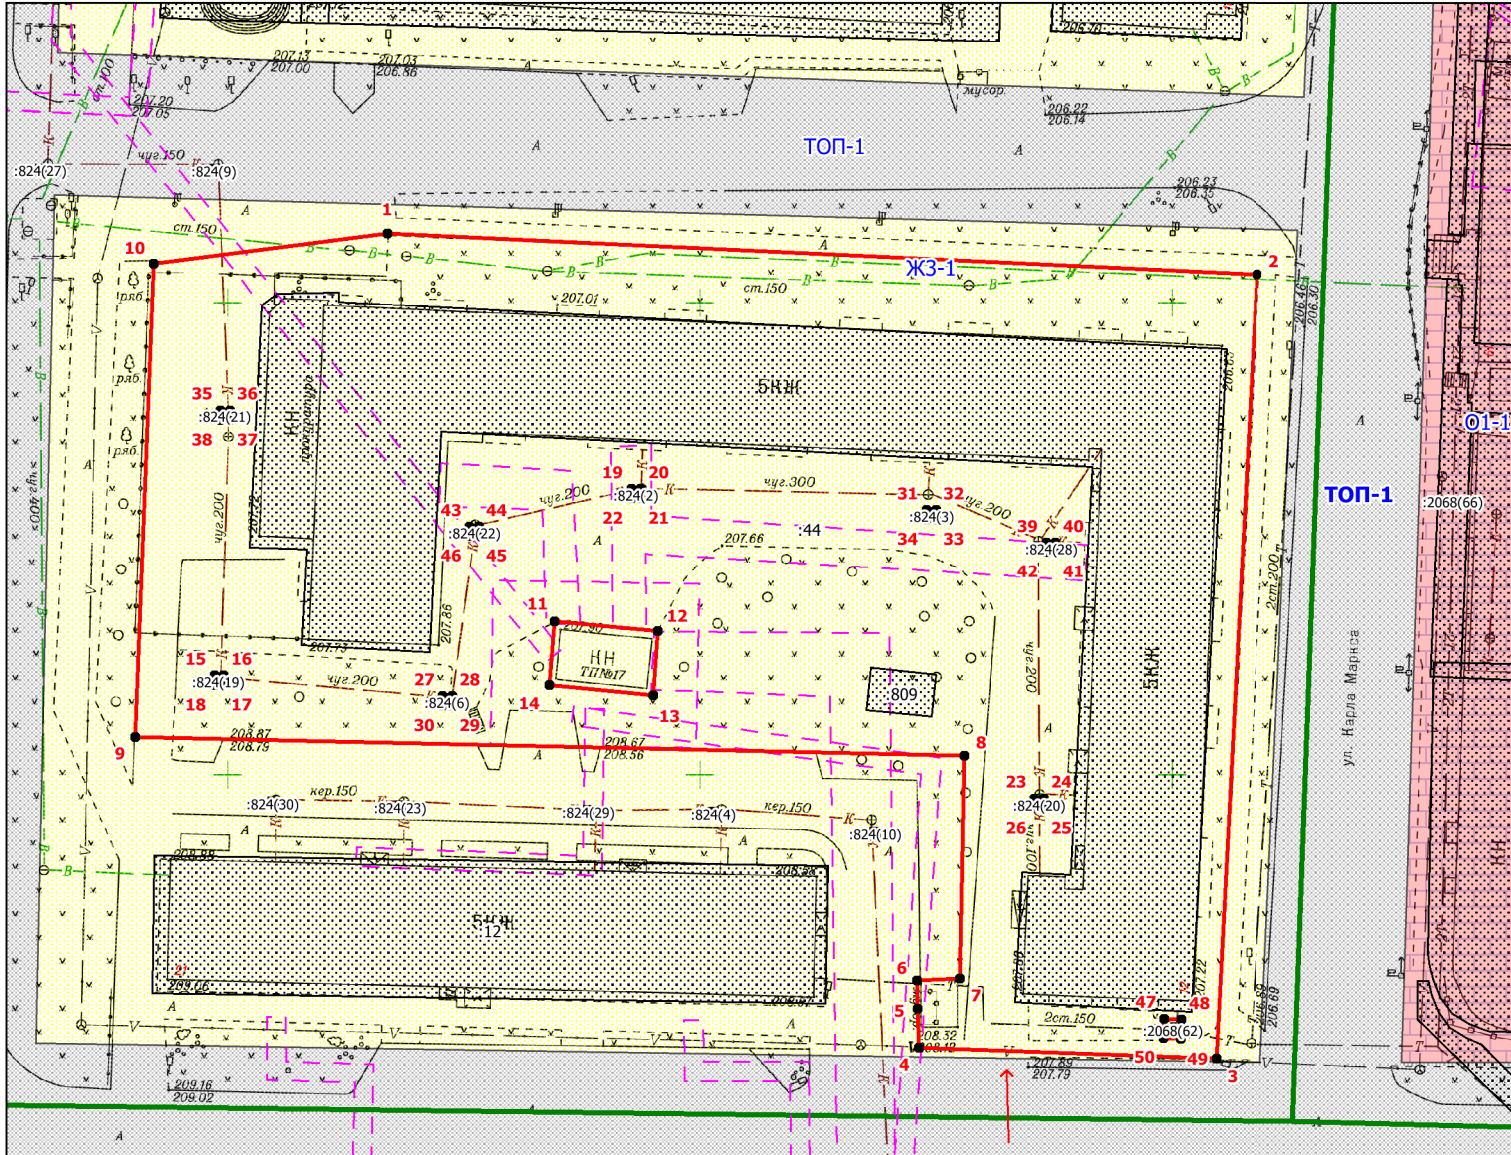

### Условные обозначения:

- граница ЗОУИТ
- границ и номер кадастрового квартала
- граница и обозначение земельного участка стоящего в ЕГРН
- граница образуемого земельного участка
- иная зона ТОП-1
- жилая зона ЖЗ-1
- зона делового общественного и коммерческого назначения О1-1
- доступ к земельному участку

Масштаб 1:800

### Примечание:

- образованием земельного участка путём перераспределения земельного участка с кадастровым номером 42:21:0108003:44 и земель, находящихся в государственной или муниципальной собственности
- каталог координат, смотреть раздел Приложения из 2-х листов

\*\* - (указывается в случае, если предусматривается образование двух и более земельных участков)

\*\*\* - (указывается проектная площадь образуемого земельного участка, вычисленная с использованием технологических и программных средств, в том числе размещенных на официальном сайте федерального органа исполнительной власти, упомянутого Правительством Российской Федерации на осуществление государственного кадастрового учета, государственной регистрации прав, ведение Единого государственного реестра недвижимости и предоставление сведений, содержащихся в Едином государственном реестре недвижимости, в информационно-телекоммуникационной сети "Интернет" (далее - официальный сайт), с округлением до 1 квадратного метра. Указанное значение площади земельного участка может быть уточнено при проведении кадастровых работ не более чем на десять процентов)

\*\*\*\* - (указываются в случае подготовки схемы расположения земельного участка с использованием технологических и программных средств, в том числе размещенных на официальном сайте. Значения координат, полученные с использованием указанных технологических и программных средств, указываются с округлением до 0,01 метра)

Утверждена

(наименование документа об утверждении, включая

наименования органов государственной власти или

органов местного самоуправления, принявших  
решение об утверждении схемы или подписавших  
соглашение о перераспределении земельных участков)

от \_\_\_\_\_ № \_\_\_\_\_

## Схема расположения земельного участка или земельных участков на кадастровом плане территории

<b>Условный номер земельного участка</b> _____		
(указывается в случае, если предусматривается образование двух и более земельных участков)		
<b>Площадь земельного участка 6959 м<sup>2</sup></b>		
(указывается проектная площадь образуемого земельного участка, вычисленная с использованием технологических и программных средств, в том числе размещенных на официальном сайте федерального органа исполнительной власти, уполномоченного Правительством Российской Федерации на осуществление государственного кадастрового учета, государственной регистрации прав, ведение Единого государственного реестра недвижимости и предоставление сведений, содержащихся в Едином государственном реестре недвижимости, в информационно-телекоммуникационной сети "Интернет" (далее - официальный сайт), с округлением до 1 квадратного метра. Указанное значение площади земельного участка может быть уточнено при проведении кадастровых работ не более чем на десять процентов)		
<b>Обозначение характерных точек границ</b>	<b>Координаты, м</b>	
	(указываются в случае подготовки схемы расположения земельного участка с использованием технологических и программных средств, в том числе размещенных на официальном сайте. Значения координат, полученные с использованием указанных технологических и программных средств, указываются с округлением до 0,01 метра)	
	<b>X</b>	<b>Y</b>
<b>1</b>	<b>2</b>	<b>3</b>
1	520457,29	1354116,87
2	520452,96	1354209,03
3	520369,87	1354204,70
4	520371,00	1354173,16
5	520375,16	1354173,03
6	520378,11	1354172,95
7	520378,32	1354177,49
8	520401,93	1354178,00
9	520403,89	1354090,12
10	520454,10	1354092,13
1	520457,29	1354116,87
11	520416,10	1354134,57
12	520415,09	1354145,50
13	520408,35	1354145,00
14	520409,40	1354134,00
11	520416,10	1354134,57
15	520410,40	1354098,53
16	520410,40	1354099,53
17	520409,40	1354099,53
18	520409,40	1354098,53
15	520410,40	1354098,53
19	520430,21	1354142,68
20	520430,21	1354143,68
21	520429,21	1354143,68
22	520429,21	1354142,68
19	520430,21	1354142,68

1	2	3
23	520397,42	1354185,35
24	520397,42	1354186,35
25	520396,42	1354186,35
26	520396,42	1354185,35
23	520397,42	1354185,35
27	520408,25	1354122,69
28	520408,25	1354123,69
29	520407,25	1354123,69
30	520407,25	1354122,69
27	520408,25	1354122,69
31	520427,97	1354173,95
32	520427,97	1354174,95
33	520426,97	1354174,95
34	520426,97	1354173,95
31	520427,97	1354173,95
35	520438,50	1354099,16
36	520438,50	1354100,16
37	520437,50	1354100,16
38	520437,50	1354099,16
35	520438,50	1354099,16
39	520424,52	1354186,62
40	520424,52	1354187,62
41	520423,52	1354187,62
42	520423,52	1354186,62
39	520424,52	1354186,62
43	520426,19	1354125,56
44	520426,19	1354126,56
45	520425,19	1354126,56
46	520425,19	1354125,56
43	520426,19	1354125,56
47	520374,04	1354199,11
48	520374,00	1354200,93
49	520372,00	1354200,87
50	520372,04	1354199,05
47	520374,04	1354199,11

Система координат МСК-42