

Утверждена

(наименование документа об утверждении, включая наименования органов

государственной власти или органов местного самоуправления,


принявших решение об утверждении схемы или подписавших

соглашение о перераспределении земельных участков)

от

№

Схема расположения земельного участка или земельных участков на кадастровом плане территории

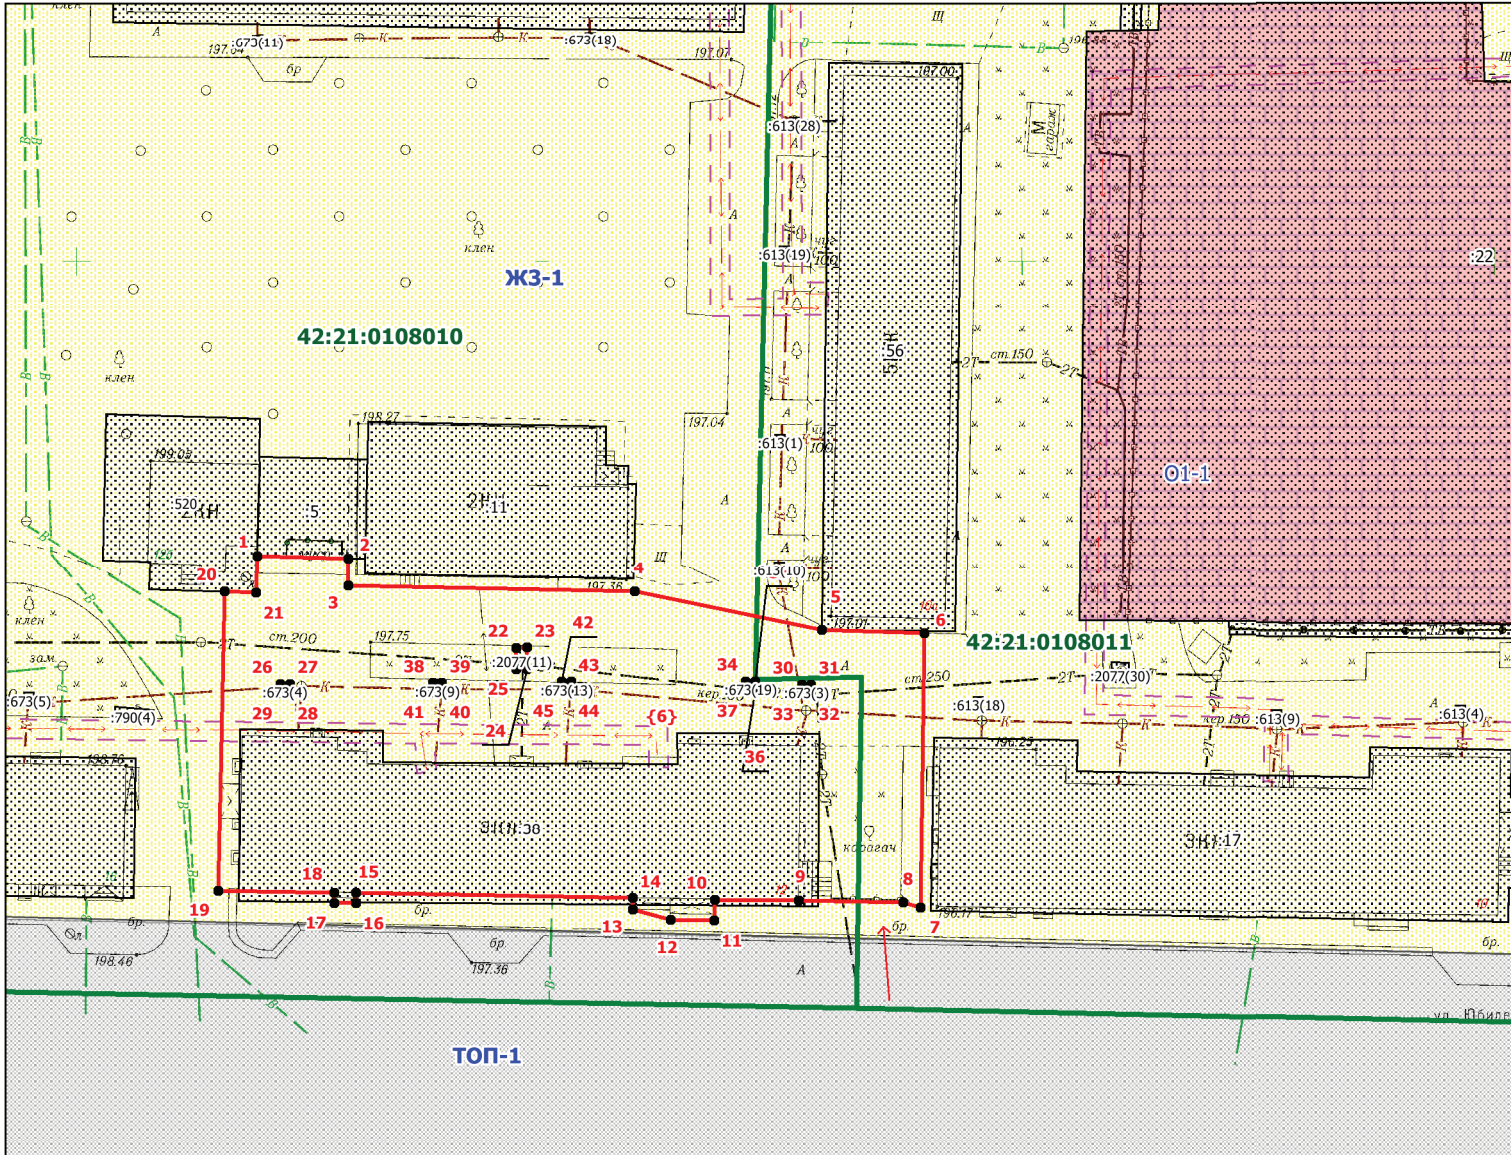

Условные обозначения:

- граница ЗОУИТ
- границ и номер кадастрового квартала
- граница и обозначение земельного участка стоящего в ЕГРН
- граница образуемого земельного участка
- иная зона ТОП-1
- жилая зона ЖЗ-1
- зона делового общественного и коммерческого назначения О1-1
- доступ к земельному участку

Масштаб 1:800

Примечание:

- образованием земельного участка путём перераспределения земельного участка с кадастровым номером 42:21:0108010:38 и земель, находящихся в государственной или муниципальной собственности
- каталог координат, смотреть раздел Приложения из 2-х листов

* - (указывается в случае, если предусматривается образование двух и более земельных участков)

** - указывается проектная площадь образуемого земельного участка, вычисленная с использованием технологических и программных средств, в том числе размещенных на официальном сайте федерального органа исполнительной власти, уполномоченного Правительством Российской Федерации на осуществление государственного кадастрового учета, государственной регистрации прав, ведение Единого государственного реестра недвижимости и предоставление сведений, содержащихся в Едином государственном реестре недвижимости, в информационно-телекоммуникационной сети "Интернет" (далее - официальный сайт), с округлением до 1 квадратного метра. Указанное значение площади земельного участка может быть уточнено при проведении кадастровых работ не более чем на десять процентов)

*** - (указываются в случае подготовки схемы расположения земельного участка с использованием технологических и программных средств, в том числе размещенных на официальном сайте. Значения координат, полученные с использованием указанных технологических и программных средств, указываются с округлением до 0,01 метра)

Утверждена

(наименование документа об утверждении, включая

наименования органов государственной власти или

органов местного самоуправления, принявших
решение об утверждении схемы или подписавших
соглашение о перераспределении земельных участков)

от _____ № _____

Схема расположения земельного участка или земельных участков на кадастровом плане территории

Условный номер земельного участка _____		
(указывается в случае, если предусматривается образование двух и более земельных участков)		
Площадь земельного участка 2371 м²		
(указывается проектная площадь образуемого земельного участка, вычисленная с использованием технологических и программных средств, в том числе размещенных на официальном сайте федерального органа исполнительной власти, уполномоченного Правительством Российской Федерации на осуществление государственного кадастрового учета, государственной регистрации прав, ведение Единого государственного реестра недвижимости и предоставление сведений, содержащихся в Едином государственном реестре недвижимости, в информационно-телекоммуникационной сети "Интернет" (далее - официальный сайт), с округлением до 1 квадратного метра. Указанное значение площади земельного участка может быть уточнено при проведении кадастровых работ не более чем на десять процентов)		
Обозначение характерных точек границ	Координаты, м	
	(указываются в случае подготовки схемы расположения земельного участка с использованием технологических и программных средств, в том числе размещенных на официальном сайте. Значения координат, полученные с использованием указанных технологических и программных средств, указываются с округлением до 0,01 метра)	(указываются в случае подготовки схемы расположения земельного участка с использованием технологических и программных средств, в том числе размещенных на официальном сайте. Значения координат, полученные с использованием указанных технологических и программных средств, указываются с округлением до 0,01 метра)
	X	Y
1	2	3
1	519268,80	1354469,03
2	519268,57	1354478,63
3	519265,54	1354478,63
4	519264,94	1354508,98
5	519260,89	1354528,76
6	519260,53	1354539,57
7	519231,50	1354539,18
8	519232,01	1354537,38
9	519232,20	1354526,33
10	519232,31	1354517,41
11	519230,11	1354517,39
12	519230,17	1354512,79
13	519231,26	1354508,73
14	519232,46	1354508,74
15	519233,00	1354479,49
16	519231,94	1354479,46
17	519231,96	1354477,18
18	519233,04	1354477,17
19	519233,26	1354464,89
20	519264,93	1354465,54
21	519264,84	1354468,91
1	519268,80	1354469,03
22	519259,02	1354496,42
23	519259,03	1354497,58
24	519256,78	1354497,58
25	519256,77	1354496,42
22	519259,02	1354496,42

1	2	3
26	519255,21	1354471,48
27	519255,21	1354472,48
28	519254,21	1354472,48
29	519254,21	1354471,48
26	519255,21	1354471,48
30	519255,15	1354526,62
31	519255,15	1354527,62
32	519254,15	1354527,62
33	519254,15	1354526,62
30	519255,15	1354526,62
34	519255,49	1354520,69
35	519255,49	1354521,69
36	519254,49	1354521,69
37	519254,49	1354520,69
34	519255,49	1354520,69
38	519255,32	1354487,57
39	519255,32	1354488,57
40	519254,32	1354488,57
41	519254,32	1354487,57
38	519255,32	1354487,57
42	519255,44	1354501,25
43	519255,44	1354502,25
44	519254,44	1354502,25
45	519254,44	1354501,25
42	519255,44	1354501,25

Система координат МСК-42