

# Утверждена

(наименование документа об утверждении, включая наименования органов

государственной власти или органов местного самоуправления,


принявших решение об утверждении схемы или подписавших

соглашение о перераспределении земельных участков)

## Схема расположения земельного участка или земельных участков на кадастровом плане территории

от

№

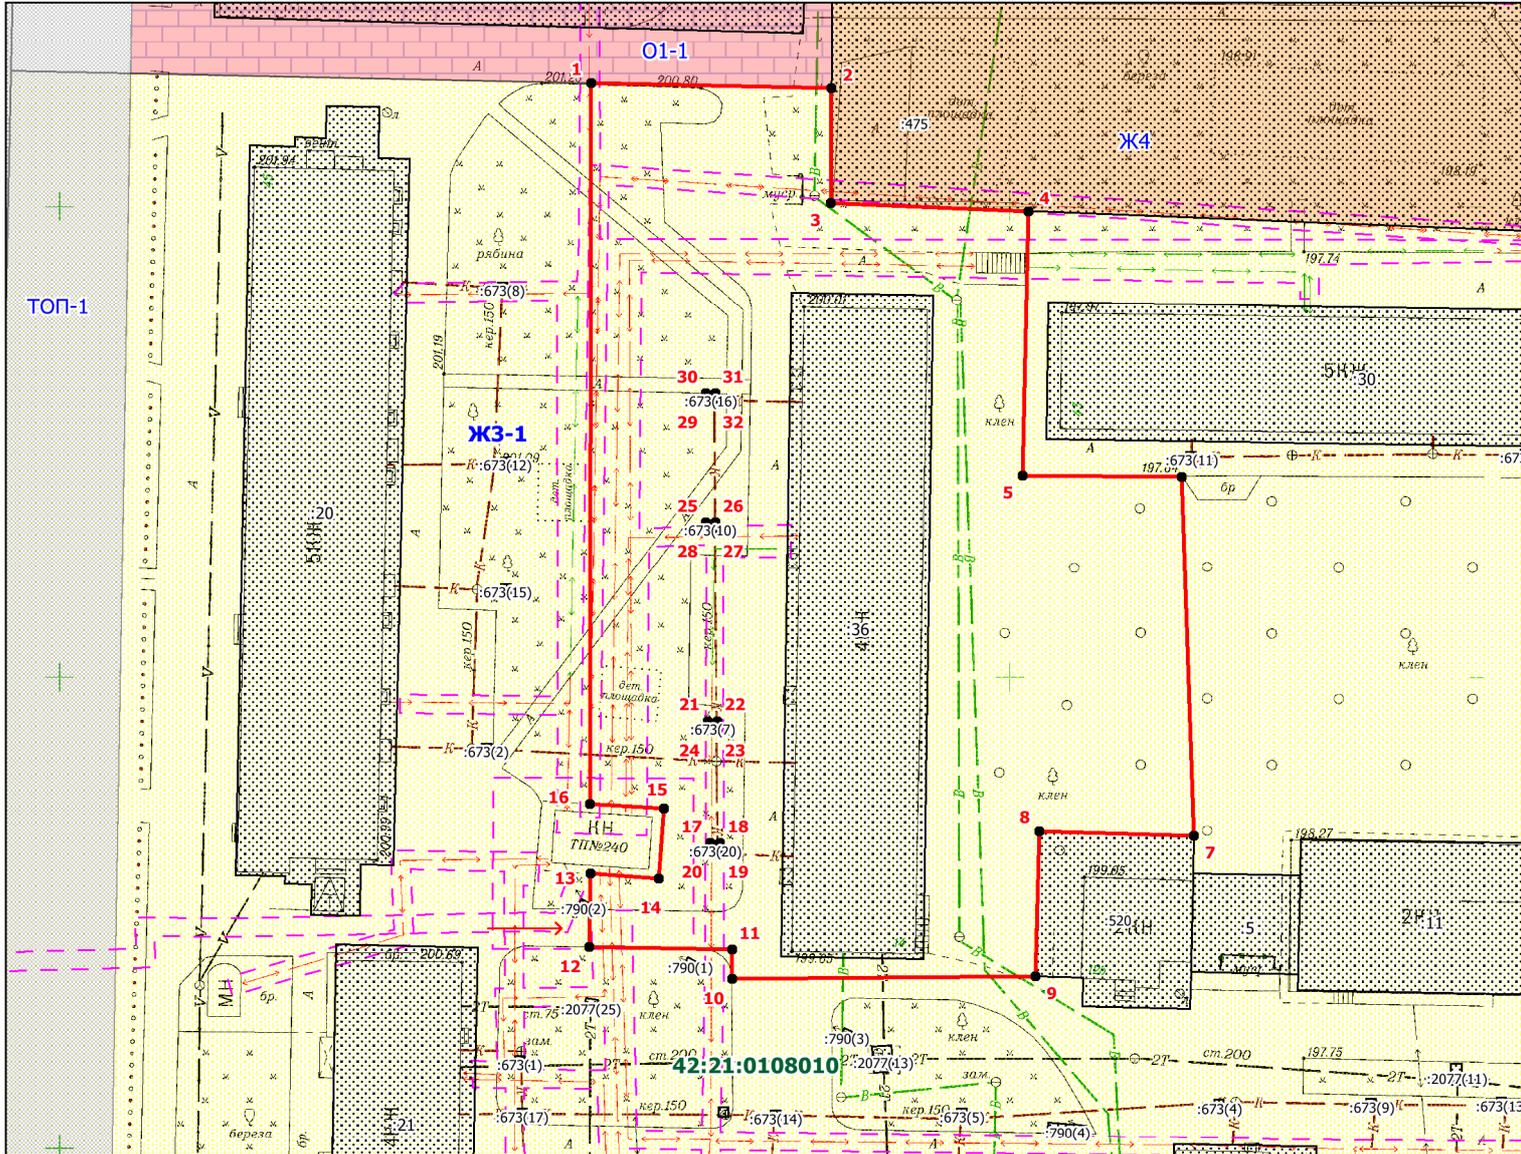

### Условные обозначения:

- граница ЗОУИТ
- границ и номер кадастрового квартала
- граница и обозначение земельного участка стоящего в ЕГРН
- граница образуемого земельного участка
- иная зона ТОП-1
- жилая зона ЖЗ-1
- зона делового общественного и коммерческого назначения О1-1
- доступ к земельному участку
- зона Ж4

Масштаб 1:800

### Примечание:

- образованием земельного участка путём перераспределения земельного участка с кадастровым номером 42:21:0108010:36 и земель, находящихся в государственной или муниципальной собственности
- каталог координат, смотреть раздел Приложения из 2-х листов

\*\* - (указывается в случае, если предусматривается образование двух и более земельных участков)

\*\*\* - (указывается проектная площадь образуемого земельного участка, вычисленная с использованием технологических и программных средств, в том числе размещенных на официальном сайте федерального органа исполнительной власти, уполномоченного Правительством Российской Федерации на осуществление государственного кадастрового учета, государственной регистрации прав, ведение Единого государственного реестра недвижимости и предоставление сведений, содержащихся в Едином государственном реестре недвижимости, в информационно-телекоммуникационной сети "Интернет" (далее - официальный сайт), с округлением до 1 квадратного метра. Указанное значение площади земельного участка может быть уточнено при проведении кадастровых работ не более чем на десять процентов)

\*\*\*\* - (указываются в случае подготовки схемы расположения земельного участка с использованием технологических и программных средств, в том числе размещенных на официальном сайте. Значения координат, полученные с использованием указанных технологических и программных средств, указываются с округлением до 0,01 метра)

Утверждена

(наименование документа об утверждении, включая

наименования органов государственной власти или

органов местного самоуправления, принявших  
решение об утверждении схемы или подписавших  
соглашение о перераспределении земельных участков)

от \_\_\_\_\_ № \_\_\_\_\_

## Схема расположения земельного участка или земельных участков на кадастровом плане территории

<b>Условный номер земельного участка</b> _____		
(указывается в случае, если предусматривается образование двух и более земельных участков)		
<b>Площадь земельного участка 4632 м<sup>2</sup></b>		
(указывается проектная площадь образуемого земельного участка, вычисленная с использованием технологических и программных средств, в том числе размещенных на официальном сайте федерального органа исполнительной власти, уполномоченного Правительством Российской Федерации на осуществление государственного кадастрового учета, государственной регистрации прав, ведение Единого государственного реестра недвижимости и предоставление сведений, содержащихся в Едином государственном реестре недвижимости, в информационно-телекоммуникационной сети "Интернет" (далее - официальный сайт), с округлением до 1 квадратного метра. Указанное значение площади земельного участка может быть уточнено при проведении кадастровых работ не более чем на десять процентов)		
<b>Обозначение характерных точек границ</b>	<b>Координаты, м</b>	
	(указываются в случае подготовки схемы расположения земельного участка с использованием технологических и программных средств, в том числе размещенных на официальном сайте. Значения координат, полученные с использованием указанных технологических и программных средств, указываются с округлением до 0,01 метра)	
	<b>X</b>	<b>Y</b>
<b>1</b>	<b>2</b>	<b>3</b>
1	519363,10	1354405,85
2	519362,53	1354431,17
3	519350,39	1354431,06
4	519349,56	1354451,88
5	519321,46	1354451,31
6	519321,35	1354468,05
7	519283,25	1354469,31
8	519283,74	1354453,03
9	519268,31	1354452,67
10	519268,06	1354420,75
11	519271,17	1354420,71
12	519271,41	1354405,67
13	519279,22	1354405,82
14	519278,71	1354412,97
15	519286,13	1354413,56
16	519286,60	1354405,76
1	519363,10	1354405,85
17	519282,46	1354418,44
18	519282,46	1354419,44
19	519281,46	1354419,44
20	519281,46	1354418,44
17	519282,46	1354418,44
21	519295,39	1354418,15
22	519295,39	1354419,15
23	519294,39	1354419,15
24	519294,39	1354418,15
21	519295,39	1354418,15

<b>1</b>	<b>2</b>	<b>3</b>
25	519316,51	1354417,93
26	519316,51	1354418,93
27	519315,51	1354418,93
28	519315,51	1354417,93
25	519316,51	1354417,93
29	519329,21	1354417,95
30	519330,21	1354417,95
31	519330,21	1354418,95
32	519329,21	1354418,95
29	519329,21	1354417,95

Система координат МСК-42