

Утвержде на

(наименование документа об утверждении, включая наименования

органов государственной власти или органов местного

самоуправления, принявших решение об утверждении схемы

или подписавших соглашение о перераспределении земельных участков)

от _____

№ _____

**Схема расположения земельного участка или земельных участков
на кадастровом плане территории**

Условный номер земельного участка


(указывается в случае, если предусматривается образование двух и более земельных участков)

Площадь земельного участка 3921 м²

(указывается проектная площадь образуемого земельного участка, вычисленная с использованием технологических и программных средств, в том числе размещенных на официальном сайте федерального органа исполнительной власти, уполномоченного Правительством Российской Федерации на осуществление государственного кадастрового учета, государственной регистрации прав, ведение Единого государственного реестра недвижимости и предоставление сведений, содержащихся в Едином государственном реестре недвижимости, в информационно-телекоммуникационной сети "Интернет" (далее - официальный сайт), с округлением до 1 квадратного метра. Указанное значение площади земельного участка может быть уточнено при проведении кадастровых работ не более чем на десять процентов)

Обозначение характерных точек границ	Координаты, м	
	(указываются в случае подготовки схемы расположения земельного участка с использованием технологических и программных средств, в том числе размещенных на официальном сайте. Значения координат, полученные с использованием указанных технологических и программных средств, указываются с округлением до 0,01 метра)	
	X	Y
1	2	3
1	529330.17	1358657.42
2	529259.56	1358658.62
3	529258.50	1358603.11
4	529329.56	1358602.24
1	529330.17	1358657.42
5	529329.49	1358654.94
6	529329.81	1358654.96
7	529329.85	1358656.09
8	529329.54	1358656.10
5	529329.49	1358654.94

Схема расположения земельного участка или земельных участков на кадастровом плане территории

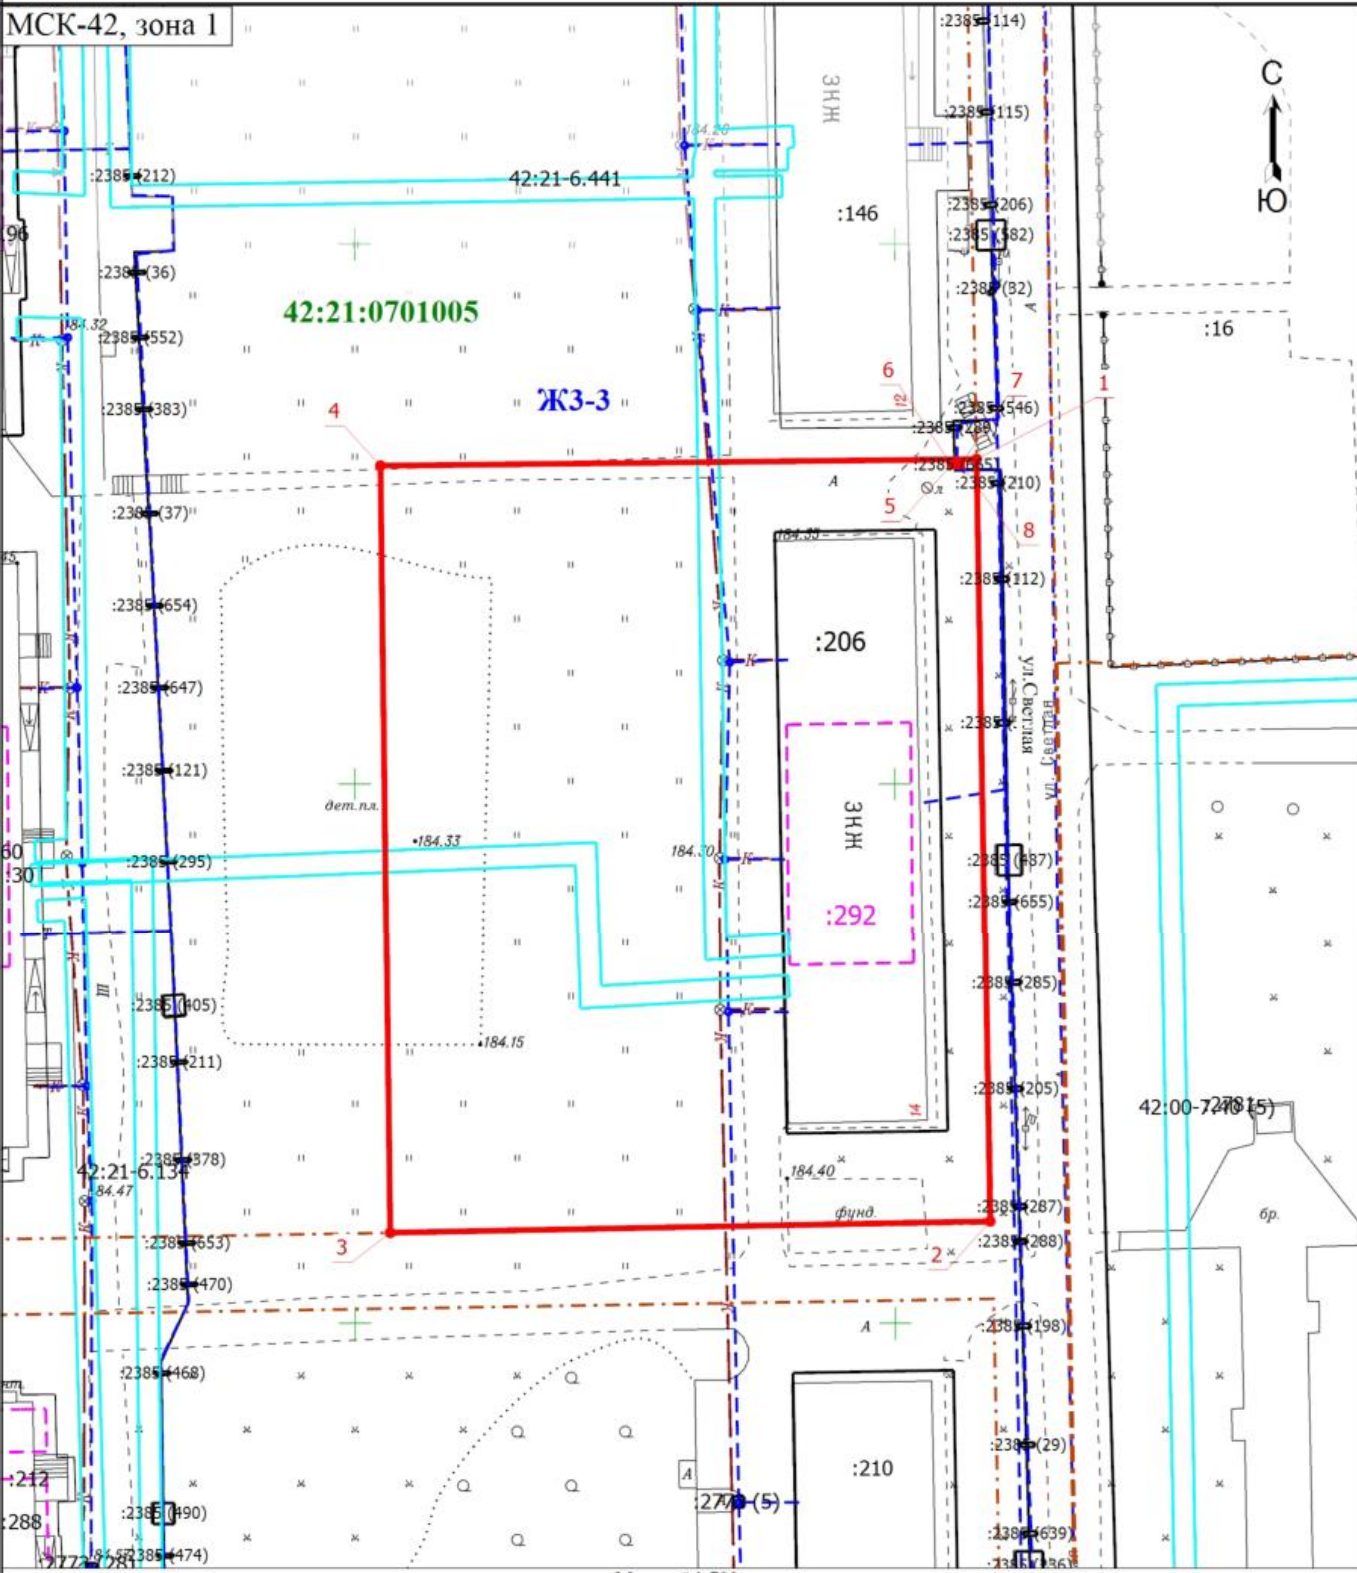

- Условные обозначения
- - Граница образуемого земельного участка
 - 1 - Обозначение новой характерной точки
 - :16 - Кадастровый номер земельного участка, учтенного в ЕГРН
 - :260 - Кадастровый номер здания, учтенного в ЕГРН
 - - Граница сооружения
 - 42:21:0701005 - Номер кадастрового квартала
 - - - - Граница территориальной зоны
 - - Граница земельного участка, учтенного в ЕГРН
 - - Граница здания
 - - Граница зоны с особыми условиями
 - ЖЗ-3 - Территориальная зона