

Утвержде на

(наименование документа об утверждении, включая наименования

органов государственной власти или органов местного

самоуправления, принявших решение об утверждении схемы

или подписавших соглашение о перераспределении земельных участков)

от

№

**Схема расположения земельного участка или земельных участков
на кадастровом плане территории****Условный номер земельного участка**

(указывается в случае, если предусматривается образование двух и более земельных участков)

Площадь земельного участка 3809 м²

(указывается проектная площадь образуемого земельного участка, вычисленная с использованием технологических и программных средств, в том числе размещенных на официальном сайте федерального органа исполнительной власти, уполномоченного Правительством Российской Федерации на осуществление государственного кадастрового учета, государственной регистрации прав, ведение Единого государственного реестра недвижимости и предоставление сведений, содержащихся в Едином государственном реестре недвижимости, в информационно-телекоммуникационной сети "Интернет" (далее - официальный сайт), с округлением до 1 квадратного метра. Указанное значение площади земельного участка может быть уточнено при проведении кадастровых работ не более чем на десять процентов)

**Обозначение характерных точек
границ****Координаты, м**

(указываются в случае подготовки схемы расположения земельного участка с использованием технологических и программных средств, в том числе размещенных на официальном сайте. Значения координат, полученные с использованием указанных технологических и программных средств, указываются с округлением до 0,01 метра)

X**Y****1****2****3**

1

529250.62

1358549.91

2

529251.51

1358605.47

3

529182.02

1358605.92

4

529181.74

1358583.75

5

529181.70

1358582.28

6

529181.34

1358551.46

1

529250.62

1358549.91

7

529226.93

1358574.94

8

529226.93

1358575.94

9

529227.93

1358575.94

10

529227.93

1358574.94

7

529226.93

1358574.94

11

529211.57

1358574.78

12

529211.57

1358575.78

13

529212.57

1358575.78

14

529212.57


1358574.78

Обозначение характерных точек границ	Координаты, м (указываются в случае подготовки схемы расположения земельного участка с использованием технологических и программных средств, в том числе размещенных на официальном сайте. Значения координат, полученные с использованием указанных технологических и программных средств, указываются с округлением до 0,01 метра)	
	X	Y
1	2	3
11	529211.57	1358574.78
15	529194.77	1358575.18
16	529194.77	1358576.18
17	529195.77	1358576.18
18	529195.77	1358575.18
15	529194.77	1358575.18
19	529218.95	1358583.21
20	529218.65	1358583.22
21	529218.59	1358581.75
22	529218.90	1358581.75
19	529218.95	1358583.21
23	529210.60	1358583.34
24	529210.30	1358583.35
25	529210.25	1358581.88
26	529210.56	1358581.87
23	529210.60	1358583.34
27	529233.49	1358583.17
28	529231.55	1358583.16
29	529231.56	1358581.17
30	529233.49	1358581.18
27	529233.49	1358583.17
31	529228.73	1358581.60
32	529228.79	1358583.06
33	529228.49	1358583.07
34	529228.43	1358581.60
31	529228.73	1358581.60
35	529192.61	1358583.61
36	529192.31	1358583.63
37	529192.27	1358582.16
38	529192.57	1358582.14
35	529192.61	1358583.61

Обозначение характерных точек границ	Координаты, м (указываются в случае подготовки схемы расположения земельного участка с использованием технологических и программных средств, в том числе размещенных на официальном сайте. Значения координат, полученные с использованием указанных технологических и программных средств, указываются с округлением до 0,01 метра)	
	X	Y
1	2	3
39	529245.67	1358582.78
40	529245.37	1358582.80
41	529245.32	1358581.33
42	529245.63	1358581.32
39	529245.67	1358582.78
43	529200.68	1358583.46
44	529200.38	1358583.48
45	529200.34	1358582.01
46	529200.64	1358582.00
43	529200.68	1358583.46

Схема расположения земельного участка или земельных участков на кадастровом плане территории

МСК-42, зона 1

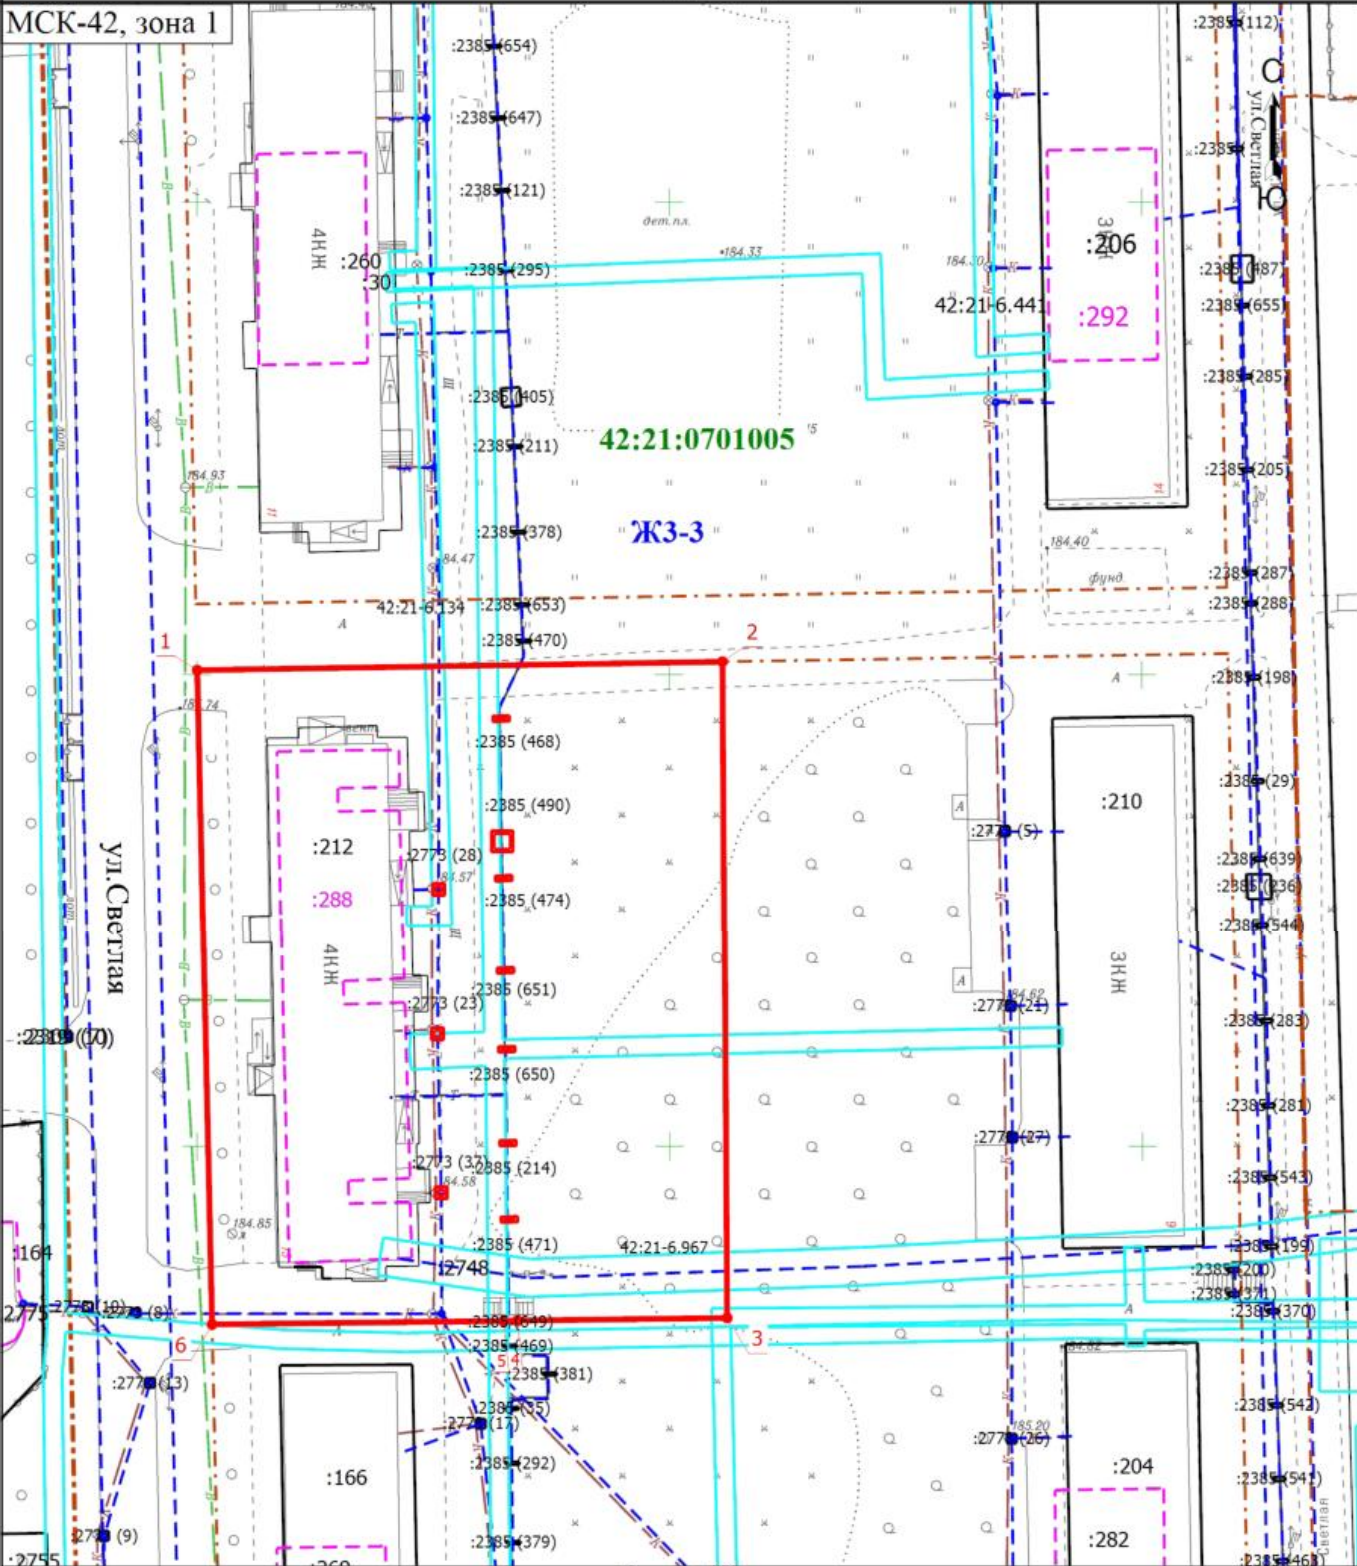

Масштаб 1:800

Условные обозначения

- | | | | |
|----------------------|--|-------------|--|
| 1 | - Граница образуемого земельного участка | 1 | - Обозначение новой характерной точки |
| :30 | - Кадастровый номер земельного участка, учтенного в ЕГРН | --- | - Граница земельного участка, учтенного в ЕГРН |
| :260 | - Кадастровый номер здания, учтенного в ЕГРН | --- | - Граница здания |
| --- | - Граница сооружения | --- | - Граница зоны с особыми условиями |
| 42:21:0701005 | - Номер кадастрового квартала | ЖЗ-3 | - Территориальная зона |
| --- | - Граница территориальной зоны | | |