

**Утверждена**

(наименование документа об утверждении, включая наименования

органов государственной власти или органов местного

самоуправления, принявших решение об утверждении схемы

или подписавших соглашение о перераспределении земельных участков)

от

№

**Схема расположения земельного участка или земельных участков  
на кадастровом плане территории****Условный номер земельного участка**

(указывается в случае, если предусматривается образование двух и более земельных участков)

**Площадь земельного участка 3029 м<sup>2</sup>**


(указывается проектная площадь образуемого земельного участка, вычисленная с использованием технологических и программных средств, в том числе размещенных на официальном сайте федерального органа исполнительной власти, уполномоченного Правительством Российской Федерации на осуществление государственного кадастрового учета, государственной регистрации прав, ведение Единого государственного реестра недвижимости и предоставление сведений, содержащихся в Едином государственном реестре недвижимости, в информационно-телекоммуникационной сети "Интернет" (далее - официальный сайт), с округлением до 1 квадратного метра. Указанное значение площади земельного участка может быть уточнено при проведении кадастровых работ не более чем на десять процентов)

**Обозначение характерных точек  
границ****Координаты, м**

(указываются в случае подготовки схемы расположения земельного участка с использованием технологических и программных средств, в том числе размещенных на официальном сайте. Значения координат, полученные с использованием указанных технологических и программных средств, указываются с округлением до 0,01 метра)

	Координаты, м	
	X	Y
<b>1</b>	<b>2</b>	<b>3</b>
1	529202.36	1358831.07
2	529195.72	1358831.32
3	529179.32	1358831.55
4	529178.89	1358811.92
5	529195.18	1358811.57
6	529257.33	1358810.05
7	529257.34	1358810.33
8	529257.69	1358810.32
9	529257.69	1358810.04
10	529258.51	1358810.02
11	529259.02	1358861.70
12	529220.52	1358862.93
13	529220.09	1358843.21
14	529202.61	1358843.68
1	529202.36	1358831.07

# Схема расположения земельного участка или земельных участков на кадастровом плане территории

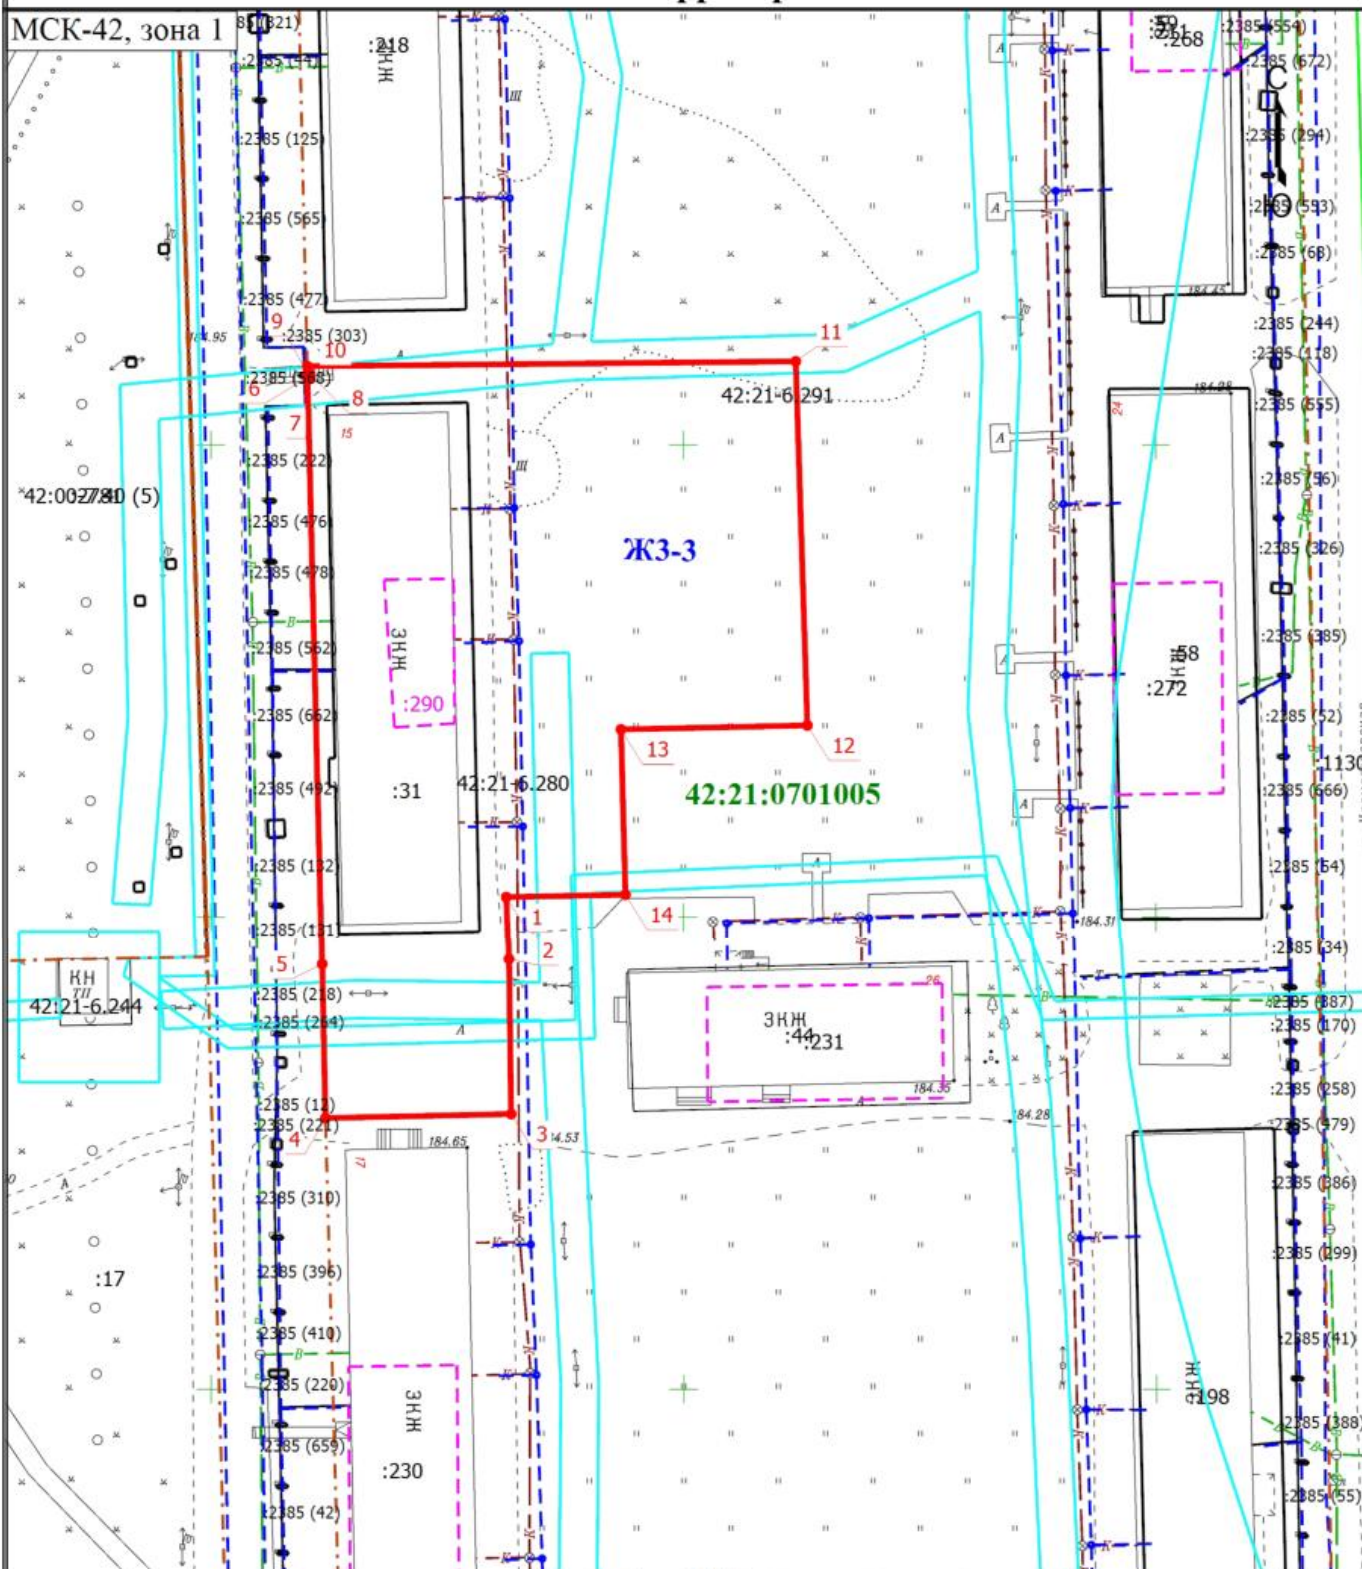

Условные обозначения

- |             |  |                      |  |
|-------------|--|----------------------|--|
|             | - Граница образуемого земельного участка                 | <b>1</b>             | - Обозначение новой характерной точки          |
| <b>:17</b>  | - Кадастровый номер земельного участка, учтенного в ЕГРН |                      | - Граница земельного участка, учтенного в ЕГРН |
| <b>:230</b> | - Кадастровый номер здания, учтенного в ЕГРН             |                      | - Граница здания                               |
|             | - Граница сооружения                                     |                      | - Граница кадастрового квартала                |
|             | - Граница зоны с особыми условиями                       | <b>42:21:0701005</b> | - Номер кадастрового квартала                  |
| <b>ЖЗ-3</b> | - Территориальная зона                                   |                      | - Граница территориальной зоны                 |