

Утверждена

(наименование документа об утверждении, включая наименования органов

государственной власти или органов местного самоуправления,


принявших решение об утверждении схемы или подписавших

соглашение о перераспределении земельных участков)

от

№

Схема расположения земельного участка или земельных участков на кадастровом плане территории

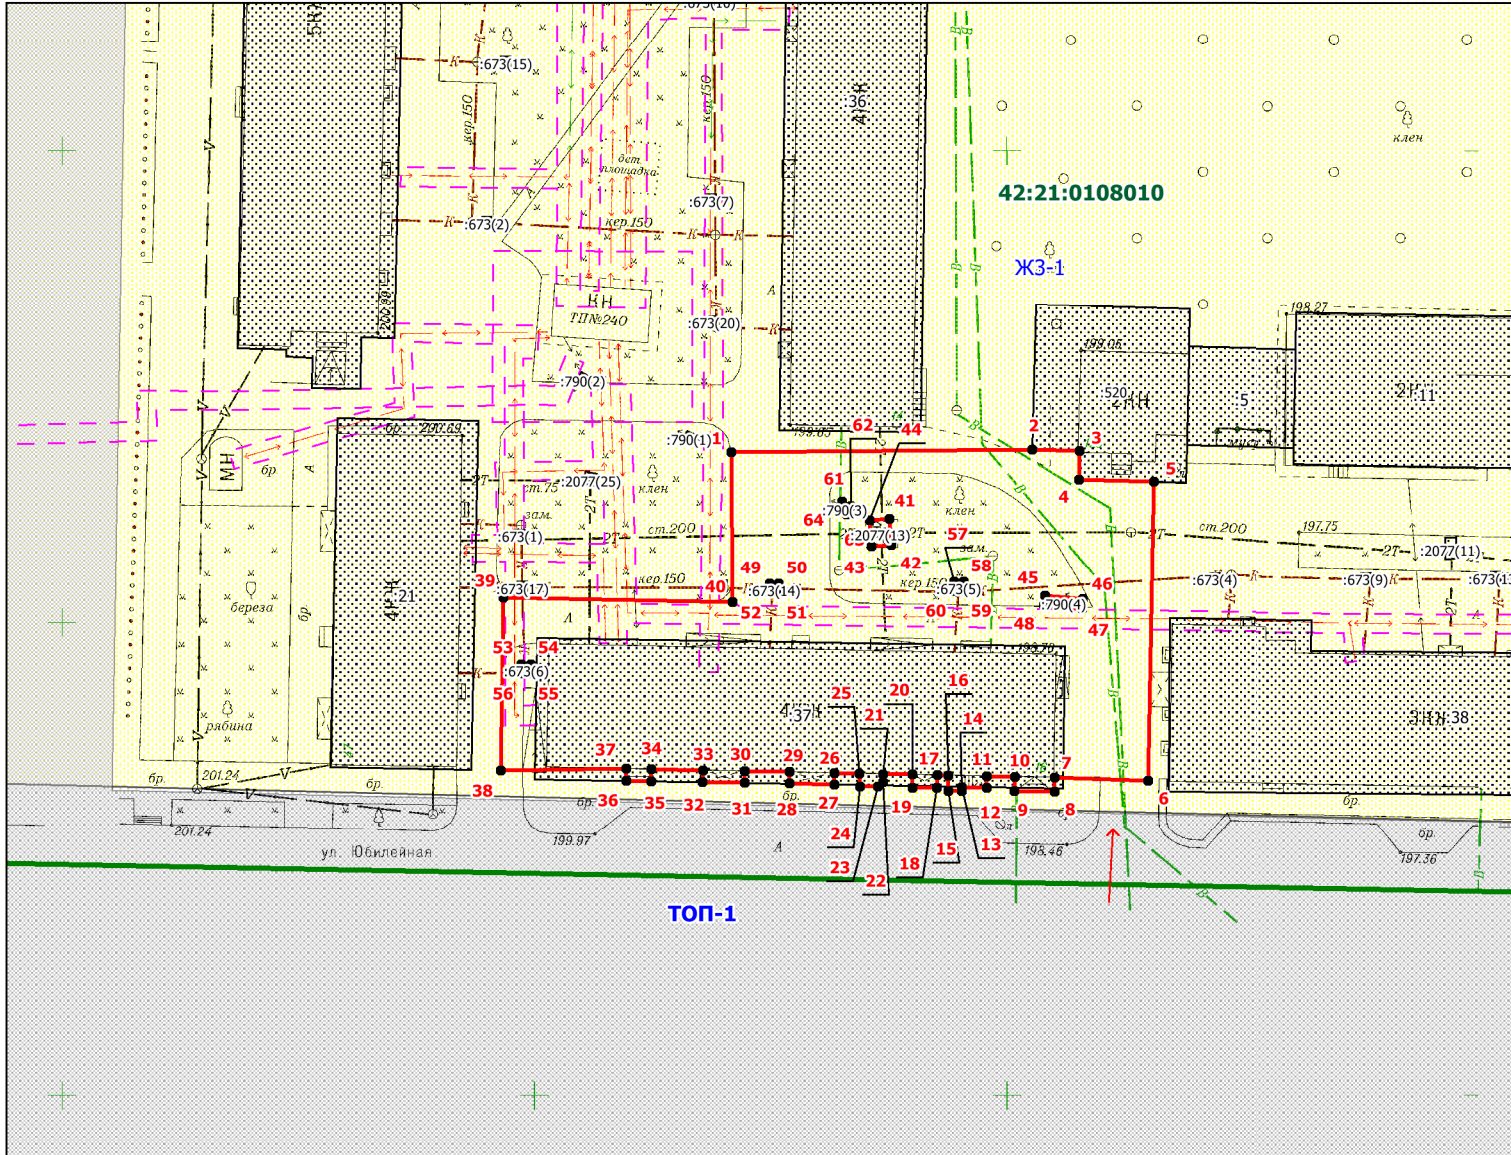

Условные обозначения:

- граница ЗОУИТ
- границ и номер кадастрового квартала
- граница и обозначение земельного участка стоящего в ЕГРН
- граница образуемого земельного участка
- иная зона ТОП-1
- жилая зона ЖЗ-1
- зона делового общественного и коммерческого назначения О1-1
- доступ к земельному участку

Масштаб 1:800

Примечание:

- образованием земельного участка путём перераспределения земельного участка с кадастровым номером 42:21:0108010:37 и земель, находящихся в государственной или муниципальной собственности
- каталог координат, смотреть раздел Приложения из 2-х листов

** - (указывается в случае, если предусматривается образование двух и более земельных участков)

*** - (указывается проектная площадь образуемого земельного участка, вычисленная с использованием технологических и программных средств, в том числе размещенных на официальном сайте федерального органа исполнительной власти, уполномоченного Правительством Российской Федерации на осуществление государственного кадастрового учета, государственной регистрации прав, ведение Единого государственного реестра недвижимости и предоставление сведений, содержащихся в Едином государственном реестре недвижимости, в информационно-телекоммуникационной сети "Интернет" (далее - официальный сайт), с округлением до 1 квадратного метра. Указанное значение площади земельного участка может быть уточнено при проведении кадастровых работ не более чем на десять процентов)

**** - (указываются в случае подготовки схемы расположения земельного участка с использованием технологических и программных средств, в том числе размещенных на официальном сайте. Значения координат, полученные с использованием указанных технологических и программных средств, указываются с округлением до 0,01 метра)

Утверждена

(наименование документа об утверждении, включая

наименования органов государственной власти или

органов местного самоуправления, принявших
решение об утверждении схемы или подписавших
соглашение о перераспределении земельных участков)

от _____ № _____

Схема расположения земельного участка или земельных участков на кадастровом плане территории

Условный номер земельного участка _____		
(указывается в случае, если предусматривается образование двух и более земельных участков)		
Площадь земельного участка 1956 м²		
(указывается проектная площадь образуемого земельного участка, вычисленная с использованием технологических и программных средств, в том числе размещенных на официальном сайте федерального органа исполнительной власти, уполномоченного Правительством Российской Федерации на осуществление государственного кадастрового учета, государственной регистрации прав, ведение Единого государственного реестра недвижимости и предоставление сведений, содержащихся в Едином государственном реестре недвижимости, в информационно-телекоммуникационной сети "Интернет" (далее - официальный сайт), с округлением до 1 квадратного метра. Указанное значение площади земельного участка может быть уточнено при проведении кадастровых работ не более чем на десять процентов)		
Обозначение характерных точек границ	Координаты, м	
	(указываются в случае подготовки схемы расположения земельного участка с использованием технологических и программных средств, в том числе размещенных на официальном сайте. Значения координат, полученные с использованием указанных технологических и программных средств, указываются с округлением до 0,01 метра)	
	X	Y
1	2	3
1	519268,06	1354420,75
2	519268,31	1354452,67
3	519268,18	1354457,67
4	519265,13	1354457,59
5	519264,93	1354465,54
6	519233,26	1354464,89
7	519233,63	1354455,03
8	519232,12	1354454,99
9	519232,19	1354450,78
10	519233,70	1354450,79
11	519233,76	1354447,86
12	519232,57	1354447,82
13	519232,63	1354445,21
14	519232,17	1354445,21
15	519232,17	1354443,75
16	519233,85	1354443,79
17	519233,86	1354442,58
18	519232,55	1354442,54
19	519232,57	1354439,93
20	519233,94	1354439,95
21	519233,98	1354436,84
22	519233,12	1354436,81
23	519232,69	1354436,33
24	519232,68	1354434,39
25	519234,05	1354434,35
26	519234,10	1354431,71
27	519232,89	1354431,71
28	519232,99	1354426,91
29	519234,23	1354426,91

1	2	3
30	519234,29	1354422,19
31	519233,07	1354422,18
32	519233,17	1354417,75
33	519234,40	1354417,79
34	519234,52	1354412,32
35	519233,24	1354412,31
36	519233,27	1354409,66
37	519234,56	1354409,64
38	519234,34	1354396,38
39	519252,59	1354396,60
40	519252,14	1354420,87
1	519268,06	1354420,75
41	519261,01	1354437,49
42	519258,22	1354437,73
43	519258,07	1354435,63
44	519260,85	1354435,40
41	519261,01	1354437,49
45	519252,81	1354453,99
46	519252,47	1354458,01
47	519251,41	1354457,92
48	519251,77	1354453,89
45	519252,81	1354453,99
49	519254,09	1354424,81
50	519254,09	1354425,81
51	519253,09	1354425,81
52	519253,09	1354424,81
49	519254,09	1354424,81
53	519245,58	1354398,52
54	519245,58	1354399,52
55	519244,58	1354399,52
56	519244,58	1354398,52
53	519245,58	1354398,52
57	519254,28	1354444,38
58	519254,28	1354445,38
59	519253,28	1354445,38
60	519253,28	1354444,38
57	519254,28	1354444,38
61	519262,84	1354432,53
62	519262,40	1354433,42
63	519261,51	1354432,99
64	519261,95	1354432,09
61	519262,84	1354432,53

Система координат МСК-42