

**Утверждена**

\_\_\_\_\_  
(наименование документа об утверждении, включая наименования

\_\_\_\_\_  
органов государственной власти или органов местного

\_\_\_\_\_  
самоуправления, принявших решение об утверждении схемы

\_\_\_\_\_  
или подписавших соглашение о перераспределении земельных участков)

от \_\_\_\_\_

№ \_\_\_\_\_

**Схема расположения земельного участка или земельных участков  
на кадастровом плане территории**

**Условный номер земельного участка**

(указывается в случае, если предусматривается образование двух и более земельных участков)

**Площадь земельного участка 3149 м<sup>2</sup>**

(указывается проектная площадь образуемого земельного участка, вычисленная с использованием технологических и программных средств, в том числе размещенных на официальном сайте федерального органа исполнительной власти, уполномоченного Правительством Российской Федерации на осуществление государственного кадастрового учета, государственной регистрации прав, ведение Единого государственного реестра недвижимости и предоставление сведений, содержащихся в Едином государственном реестре недвижимости, в информационно-телекоммуникационной сети "Интернет" (далее - официальный сайт), с округлением до 1 квадратного метра. Указанное значение площади земельного участка может быть уточнено при проведении кадастровых работ не более чем на десять процентов)

**Обозначение характерных точек  
границ**

**Координаты, м**

(указываются в случае подготовки схемы расположения земельного участка с использованием технологических и программных средств, в том числе размещенных на официальном сайте. Значения координат, полученные с использованием указанных технологических и программных средств, указываются с округлением до 0,01 метра)


|          | Координаты, м |            |
|----------|---------------|------------|
|          | X             | Y          |
| <b>1</b> | <b>2</b>      | <b>3</b>   |
| 1        | 529542.85     | 1358673.49 |
| 2        | 529530.57     | 1358673.55 |
| 3        | 529530.37     | 1358652.40 |
| 4        | 529531.04     | 1358652.52 |
| 5        | 529531.10     | 1358652.00 |
| 6        | 529530.36     | 1358651.86 |
| 7        | 529530.30     | 1358647.55 |
| 8        | 529532.15     | 1358647.53 |
| 9        | 529532.16     | 1358648.00 |
| 10       | 529532.26     | 1358649.37 |
| 11       | 529532.57     | 1358649.35 |
| 12       | 529532.48     | 1358647.99 |
| 13       | 529532.48     | 1358647.53 |
| 14       | 529536.52     | 1358647.48 |
| 15       | 529536.53     | 1358647.71 |
| 16       | 529536.67     | 1358650.14 |
| 17       | 529537.14     | 1358650.07 |
| 18       | 529537.01     | 1358647.74 |

| Обозначение характерных точек границ | Координаты, м<br>(указываются в случае подготовки схемы расположения земельного участка с использованием технологических и программных средств, в том числе размещенных на официальном сайте. Значения координат, полученные с использованием указанных технологических и программных средств, указываются с округлением до 0,01 метра) |            |
|--------------------------------------|---|------------|
|                                      | X   | Y          |
| 1                                    | 2   | 3          |
| 19                                   | 529537.01   | 1358647.48 |
| 20                                   | 529545.13   | 1358647.39 |
| 21                                   | 529545.14   | 1358647.64 |
| 22                                   | 529545.27   | 1358649.96 |
| 23                                   | 529545.74   | 1358649.93 |
| 24                                   | 529545.61   | 1358647.60 |
| 25                                   | 529545.61   | 1358647.38 |
| 26                                   | 529555.87   | 1358647.27 |
| 27                                   | 529555.73   | 1358650.13 |
| 28                                   | 529558.60   | 1358650.27 |
| 29                                   | 529558.73   | 1358647.40 |
| 30                                   | 529558.73   | 1358647.27 |
| 31                                   | 529564.30   | 1358647.24 |
| 32                                   | 529564.30   | 1358647.41 |
| 33                                   | 529564.17   | 1358649.09 |
| 34                                   | 529564.55   | 1358649.13 |
| 35                                   | 529564.65   | 1358647.43 |
| 36                                   | 529564.65   | 1358647.24 |
| 37                                   | 529575.34   | 1358647.20 |
| 38                                   | 529575.34   | 1358647.28 |
| 39                                   | 529575.21   | 1358648.96 |
| 40                                   | 529575.60   | 1358648.99 |
| 41                                   | 529575.69   | 1358647.29 |
| 42                                   | 529575.69   | 1358647.20 |
| 43                                   | 529583.99   | 1358647.18 |
| 44                                   | 529583.90   | 1358648.44 |
| 45                                   | 529584.28   | 1358648.47 |
| 46                                   | 529584.37   | 1358647.17 |
| 47                                   | 529599.82   | 1358647.11 |
| 48                                   | 529599.85   | 1358648.80 |
| 49                                   | 529600.23   | 1358648.80 |
| 50                                   | 529600.23   | 1358647.11 |
| 51                                   | 529609.44   | 1358647.09 |
| 52                                   | 529609.47   | 1358648.16 |
| 53                                   | 529609.86   | 1358648.16 |
| 54                                   | 529609.86   | 1358647.09 |
| 55                                   | 529612.63   | 1358647.07 |
| 56                                   | 529613.33   | 1358689.78 |

| Обозначение характерных точек границ | Координаты, м<br>(указываются в случае подготовки схемы расположения земельного участка с использованием технологических и программных средств, в том числе размещенных на официальном сайте. Значения координат, полученные с использованием указанных технологических и программных средств, указываются с округлением до 0,01 метра) |            |
|--------------------------------------|---|------------|
|                                      | X   | Y          |
| 1                                    | 2   | 3          |
| 57                                   | 529554.24   | 1358691.30 |
| 58                                   | 529553.88   | 1358673.20 |
| 1                                    | 529542.85   | 1358673.49 |
|                                      |   |            |
| 59                                   | 529596.94   | 1358650.67 |
| 60                                   | 529596.85   | 1358652.37 |
| 61                                   | 529596.46   | 1358652.33 |
| 62                                   | 529596.59   | 1358650.65 |
| 59                                   | 529596.94   | 1358650.67 |
|                                      |   |            |
| 63                                   | 529594.99   | 1358649.87 |
| 64                                   | 529594.99   | 1358650.87 |
| 65                                   | 529595.99   | 1358650.87 |
| 66                                   | 529595.99   | 1358649.87 |
| 63                                   | 529594.99   | 1358649.87 |
|                                      |   |            |
| 67                                   | 529590.06   | 1358651.21 |
| 68                                   | 529589.96   | 1358652.90 |
| 69                                   | 529589.57   | 1358652.87 |
| 70                                   | 529589.71   | 1358651.20 |
| 67                                   | 529590.06   | 1358651.21 |
|                                      |   |            |
| 71                                   | 529574.21   | 1358650.38 |
| 72                                   | 529574.21   | 1358651.38 |
| 73                                   | 529575.21   | 1358651.38 |
| 74                                   | 529575.21   | 1358650.38 |
| 71                                   | 529574.21   | 1358650.38 |
|                                      |   |            |
| 75                                   | 529539.37   | 1358651.19 |
| 76                                   | 529539.37   | 1358652.19 |
| 77                                   | 529540.37   | 1358652.19 |
| 78                                   | 529540.37   | 1358651.19 |
| 75                                   | 529539.37   | 1358651.19 |
|                                      |   |            |
| 79                                   | 529559.53   | 1358686.34 |
| 80                                   | 529559.53   | 1358687.34 |
| 81                                   | 529560.53   | 1358687.34 |
| 82                                   | 529560.53   | 1358686.34 |

| Обозначение характерных точек границ | Координаты, м<br>(указываются в случае подготовки схемы расположения земельного участка с использованием технологических и программных средств, в том числе размещенных на официальном сайте. Значения координат, полученные с использованием указанных технологических и программных средств, указываются с округлением до 0,01 метра) |            |
|--------------------------------------|---|------------|
|                                      | X   | Y          |
| 1                                    | 2   | 3          |
| 79                                   | 529559.53   | 1358686.34 |
| 83                                   | 529572.33   | 1358687.50 |
| 84                                   | 529572.33   | 1358688.50 |
| 85                                   | 529573.33   | 1358688.50 |
| 86                                   | 529573.33   | 1358687.50 |
| 83                                   | 529572.33   | 1358687.50 |

# Схема расположения земельного участка или земельных участков на кадастровом плане территории

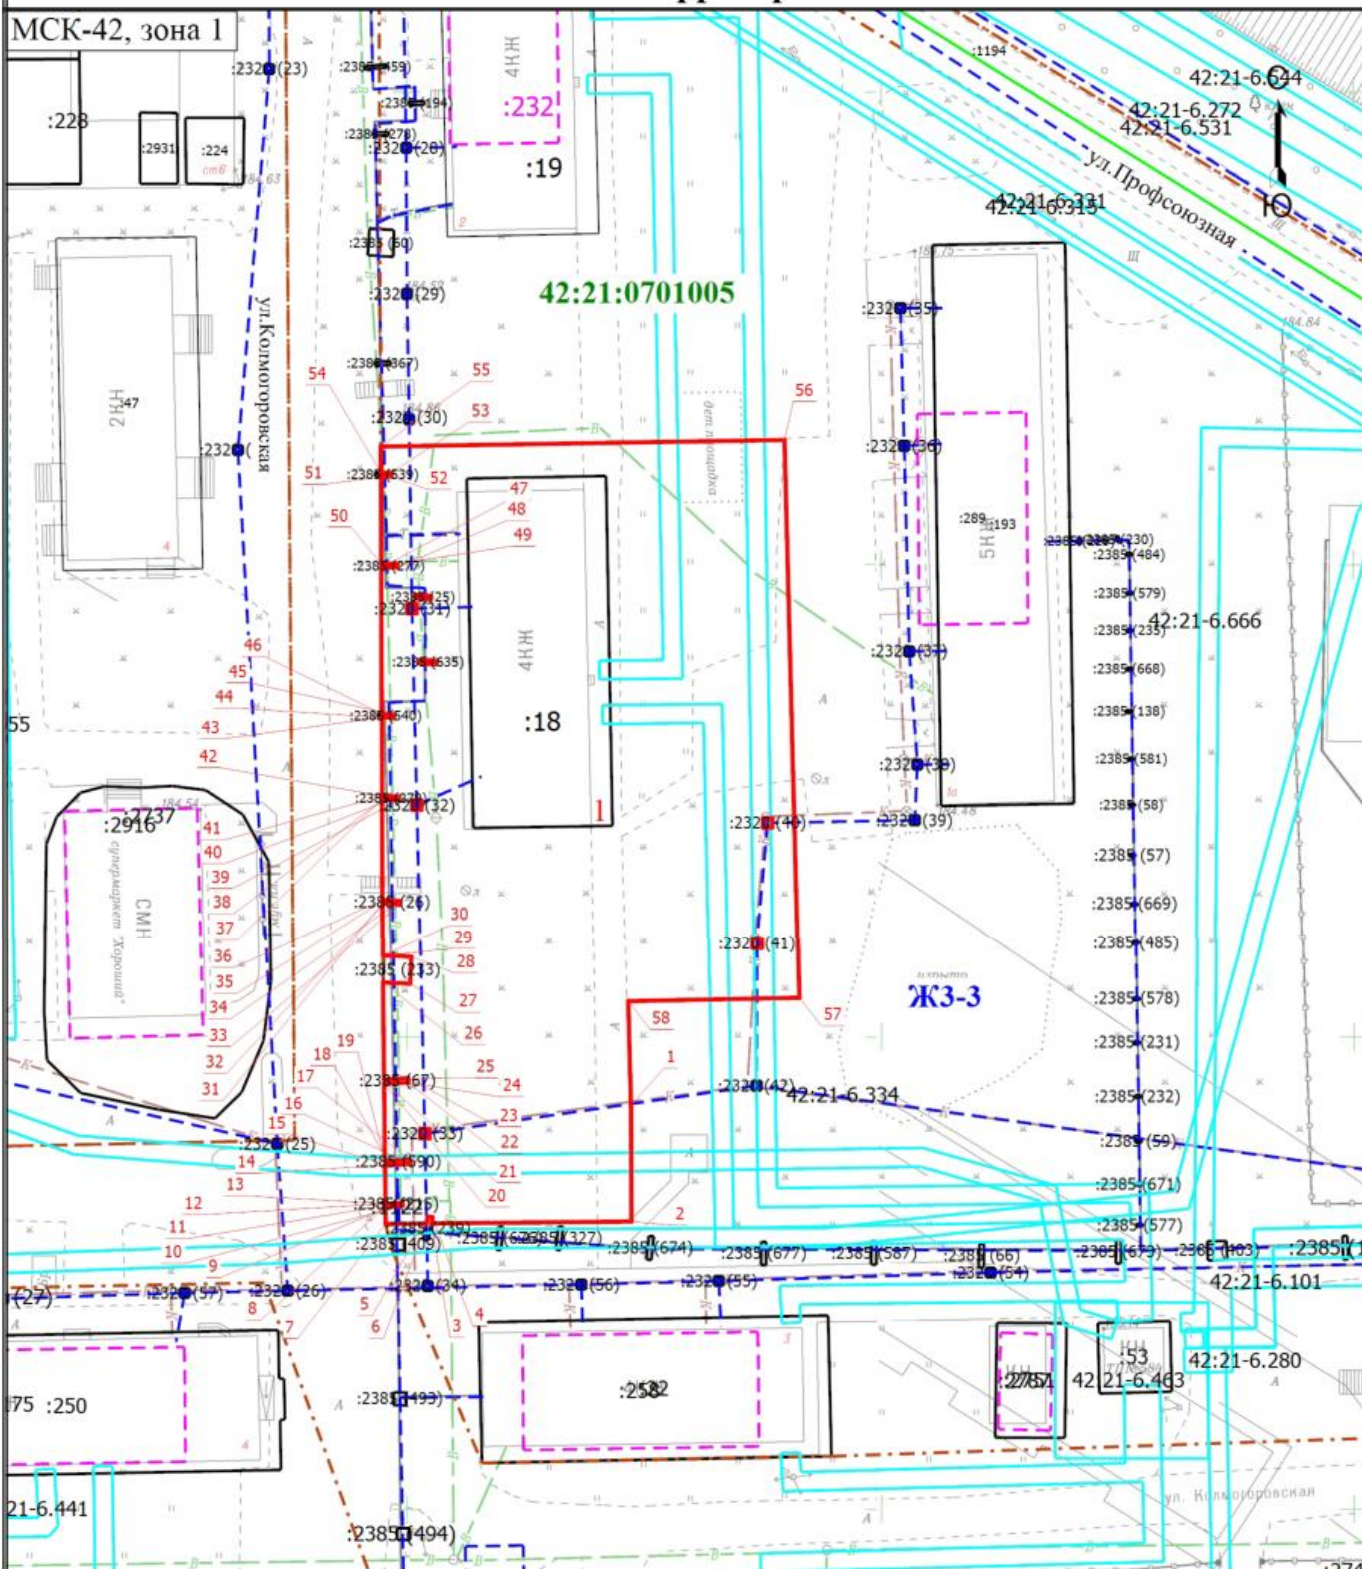

Масштаб 1:800

|                      |  |             |  |
|----------------------|--|-------------|--|
| Условные обозначения |  |             |  |
|                      | - Граница образуемого земельного участка                 | <b>1</b>    | - Обозначение новой характерной точки          |
| <b>:18</b>           | - Кадастровый номер земельного участка, учтенного в ЕГРН |             | - Граница земельного участка, учтенного в ЕГРН |
| <b>:232</b>          | - Кадастровый номер здания, учтенного в ЕГРН             |             | - Граница здания                               |
|                      | - Граница сооружения                                     |             | - Граница кадастрового квартала                |
|                      | - Граница территориальной зоны                           |             | - Граница зоны с особыми условиями             |
| <b>42:21:0701005</b> | - Номер кадастрового квартала                            | <b>ЖЗ-3</b> | - Территориальная зона                         |