

Утверждена

(наименование документа об утверждении, включая наименования

органов государственной власти или органов местного

самоуправления, принявших решение об утверждении схемы

или подписавших соглашение о перераспределении земельных участков)

от _____

№ _____

**Схема расположения земельного участка или земельных участков
на кадастровом плане территории**

Условный номер земельного участка

(указывается в случае, если предусматривается образование двух и более земельных участков)

Площадь земельного участка 3013 м²

(указывается проектная площадь образуемого земельного участка, вычисленная с использованием технологических и программных средств, в том числе размещенных на официальном сайте федерального органа исполнительной власти, уполномоченного Правительством Российской Федерации на осуществление государственного кадастрового учета, государственной регистрации прав, ведение Единого государственного реестра недвижимости и предоставление сведений, содержащихся в Едином государственном реестре недвижимости, в информационно-телекоммуникационной сети "Интернет" (далее - официальный сайт), с округлением до 1 квадратного метра. Указанное значение площади земельного участка может быть уточнено при проведении кадастровых работ не более чем на десять процентов)

**Обозначение характерных точек
границ**

Координаты, м

(указываются в случае подготовки схемы расположения земельного участка с использованием технологических и программных средств, в том числе размещенных на официальном сайте. Значения координат, полученные с использованием указанных технологических и программных средств, указываются с округлением до 0,01 метра)

X

Y

1

2

3

1

529303.58

1358860.94

2

529303.45

1358889.37

3

529340.40

1358889.37

4

529340.60

1358910.42

5

529335.56

1358910.56

6

529335.53

1358910.12

7

529335.14

1358910.15

8

529335.17

1358910.57

9

529329.54

1358910.68

10

529329.52

1358910.18

11

529329.04

1358910.20

12

529329.05

1358910.71

13

529327.71

1358910.71

14

529327.66

1358910.26

15

529326.67

1358910.35

16

529326.71

1358910.76

17

529321.09

1358910.87


18

529321.05

1358910.50

Обозначение характерных точек границ	Координаты, м (указываются в случае подготовки схемы расположения земельного участка с использованием технологических и программных средств, в том числе размещенных на официальном сайте. Значения координат, полученные с использованием указанных технологических и программных средств, указываются с округлением до 0,01 метра)	
	X	Y
1	2	3
19	529320.06	1358910.59
20	529320.09	1358910.92
21	529318.28	1358910.94
22	529318.28	1358910.23
23	529317.92	1358910.23
24	529317.92	1358910.94
25	529311.86	1358911.07
26	529311.86	1358910.47
27	529311.50	1358910.47
28	529311.50	1358911.09
29	529303.68	1358911.26
30	529303.67	1358910.61
31	529303.31	1358910.62
32	529303.31	1358911.28
33	529294.53	1358911.48
34	529294.52	1358910.87
35	529294.16	1358910.87
36	529294.16	1358911.49
37	529287.56	1358911.62
38	529287.59	1358910.91
39	529285.64	1358910.83
40	529285.59	1358911.68
41	529278.90	1358911.78
42	529278.89	1358911.08
43	529278.52	1358911.09
44	529278.52	1358911.79
45	529271.37	1358911.98
46	529271.36	1358911.50
47	529271.00	1358911.50
48	529271.00	1358911.99
49	529266.79	1358912.12
50	529266.78	1358911.72
51	529265.77	1358911.72
52	529265.77	1358912.15
53	529259.88	1358912.32
54	529259.88	1358911.78
55	529259.02	1358861.70
1	529303.58	1358860.94

Схема расположения земельного участка или земельных участков на кадастровом плане территории

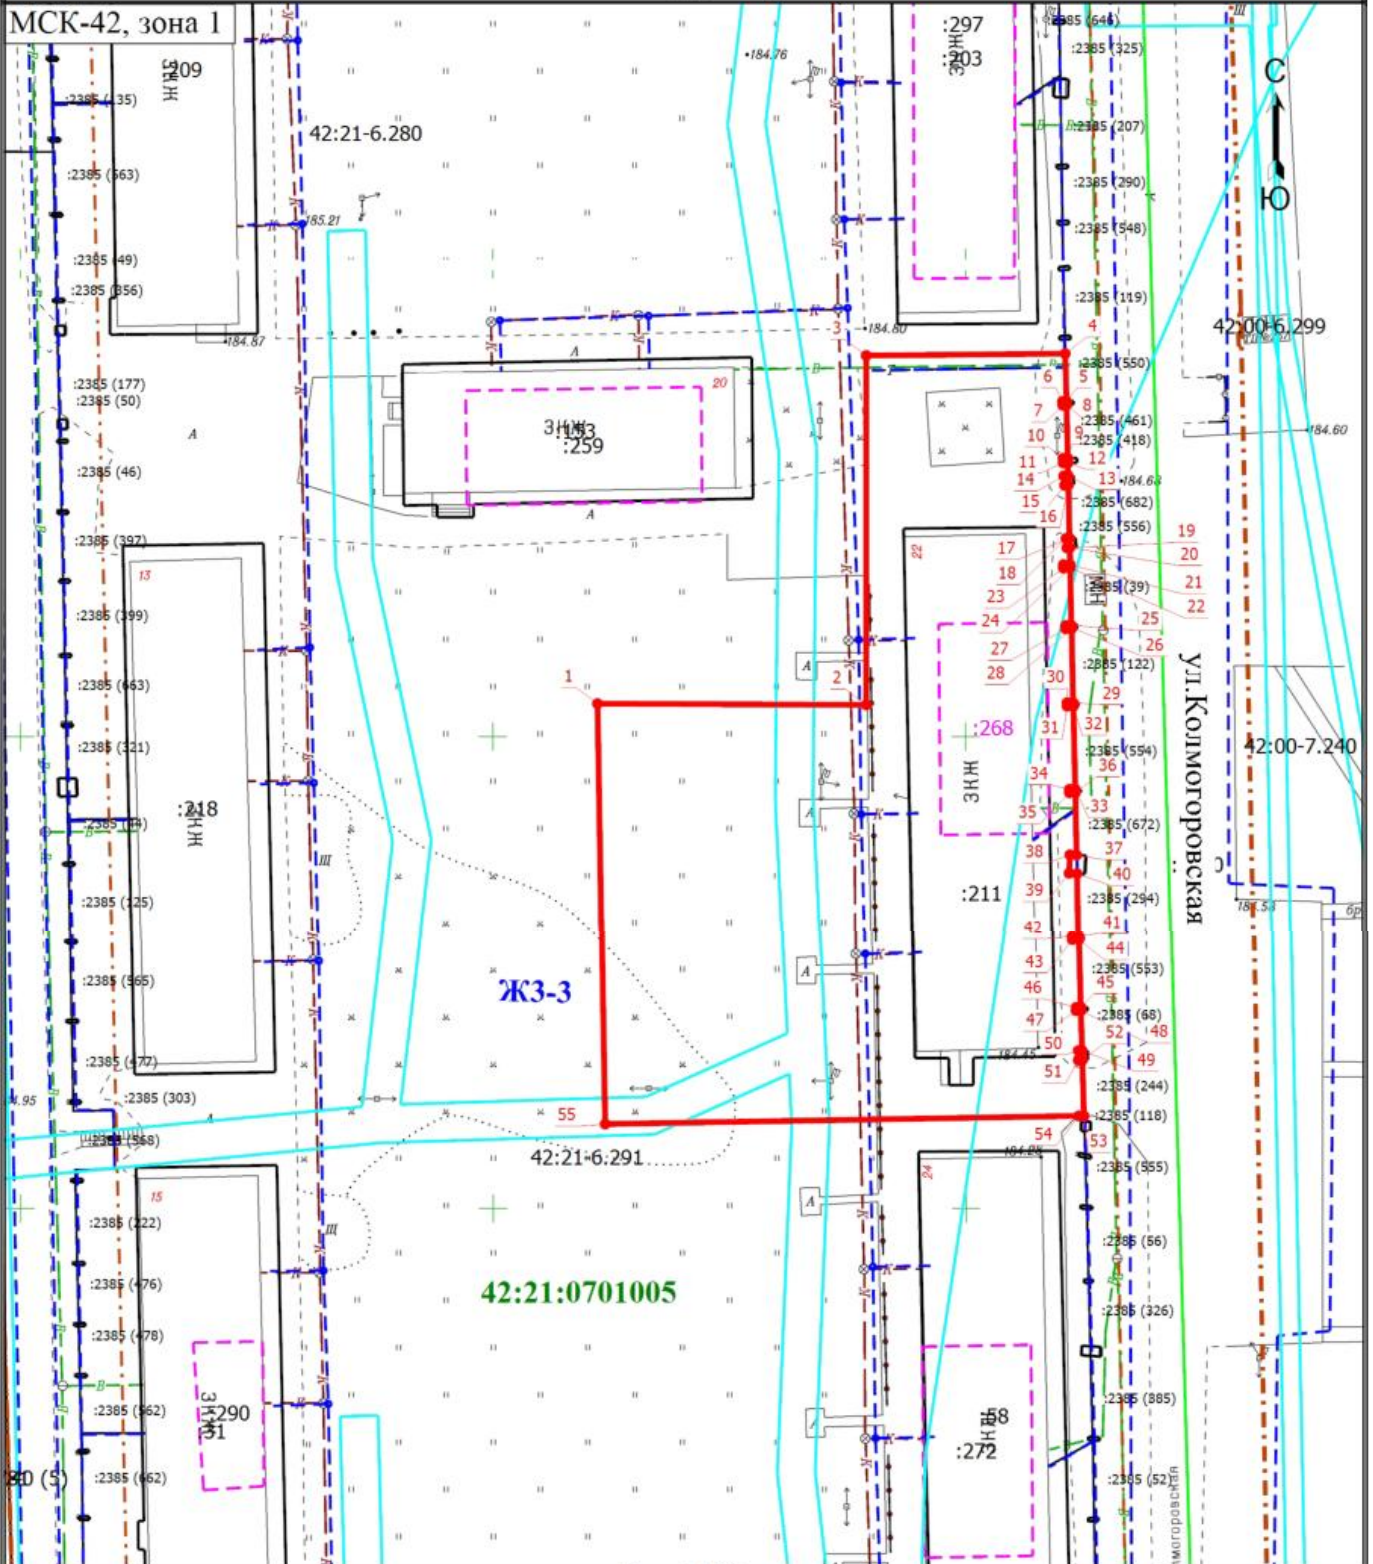

Масштаб 1:800

Условные обозначения

- | | | | |
|-------------|--|----------------------|--|
| | - Граница образуемого земельного участка | 1 | - Обозначение новой характерной точки |
| :31 | - Кадастровый номер земельного участка, учтенного в ЕГРН | | - Граница земельного участка, учтенного в ЕГРН |
| :259 | - Кадастровый номер здания, учтенного в ЕГРН | | - Граница здания |
| | - Граница сооружения | | - Граница кадастрового квартала |
| | - Граница зоны с особыми условиями | 42:21:0701005 | - Номер кадастрового квартала |
| ЖЗ-3 | - Территориальная зона | | - Граница территориальной зоны |