

**Утверждена**

(наименование документа об утверждении, включая наименования

органов государственной власти или органов местного

самоуправления, принявших решение об утверждении схемы

или подписавших соглашение о перераспределении земельных участков)

от

№

**Схема расположения земельного участка или земельных участков  
на кадастровом плане территории****Условный номер земельного участка**

(указывается в случае, если предусматривается образование двух и более земельных участков)

**Площадь земельного участка 5505 м<sup>2</sup>**


(указывается проектная площадь образуемого земельного участка, вычисленная с использованием технологических и программных средств, в том числе размещенных на официальном сайте федерального органа исполнительной власти, уполномоченного Правительством Российской Федерации на осуществление государственного кадастрового учета, государственной регистрации прав, ведение Единого государственного реестра недвижимости и предоставление сведений, содержащихся в Едином государственном реестре недвижимости, в информационно-телекоммуникационной сети "Интернет" (далее - официальный сайт), с округлением до 1 квадратного метра. Указанное значение площади земельного участка может быть уточнено при проведении кадастровых работ не более чем на десять процентов)

Обозначение характерных точек границ	Координаты, м	
	(указываются в случае подготовки схемы расположения земельного участка с использованием технологических и программных средств, в том числе размещенных на официальном сайте. Значения координат, полученные с использованием указанных технологических и программных средств, указываются с округлением до 0,01 метра)	
	X	Y
<b>1</b>	<b>2</b>	<b>3</b>
1	529090.32	1358606.44
2	529091.85	1358662.06
3	528991.02	1358664.01
4	528988.87	1358610.77
1	529090.32	1358606.44
5	529066.10	1358639.41
6	529066.10	1358640.41
7	529067.10	1358640.41
8	529067.10	1358639.41
5	529066.10	1358639.41
9	529074.84	1358639.37
10	529074.84	1358640.37
11	529075.84	1358640.37
12	529075.84	1358639.37
9	529074.84	1358639.37

Обозначение характерных точек границ	Координаты, м (указываются в случае подготовки схемы расположения земельного участка с использованием технологических и программных средств, в том числе размещенных на официальном сайте. Значения координат, полученные с использованием указанных технологических и программных средств, указываются с округлением до 0,01 метра)	
	X	Y
<b>1</b>	<b>2</b>	<b>3</b>
13	529051.73	1358639.62
14	529051.73	1358640.62
15	529052.73	1358640.62
16	529052.73	1358639.62
13	529051.73	1358639.62
17	529010.11	1358641.68
18	529010.11	1358642.68
19	529011.11	1358642.68
20	529011.11	1358641.68
17	529010.11	1358641.68
21	529032.16	1358640.42
22	529032.16	1358641.42
23	529033.16	1358641.42
24	529033.16	1358640.42
21	529032.16	1358640.42
25	529018.25	1358641.24
26	529018.25	1358642.24
27	529019.25	1358642.24
28	529019.25	1358641.24
25	529018.25	1358641.24

# Схема расположения земельного участка или земельных участков на кадастровом плане территории

МСК-42, зона 1

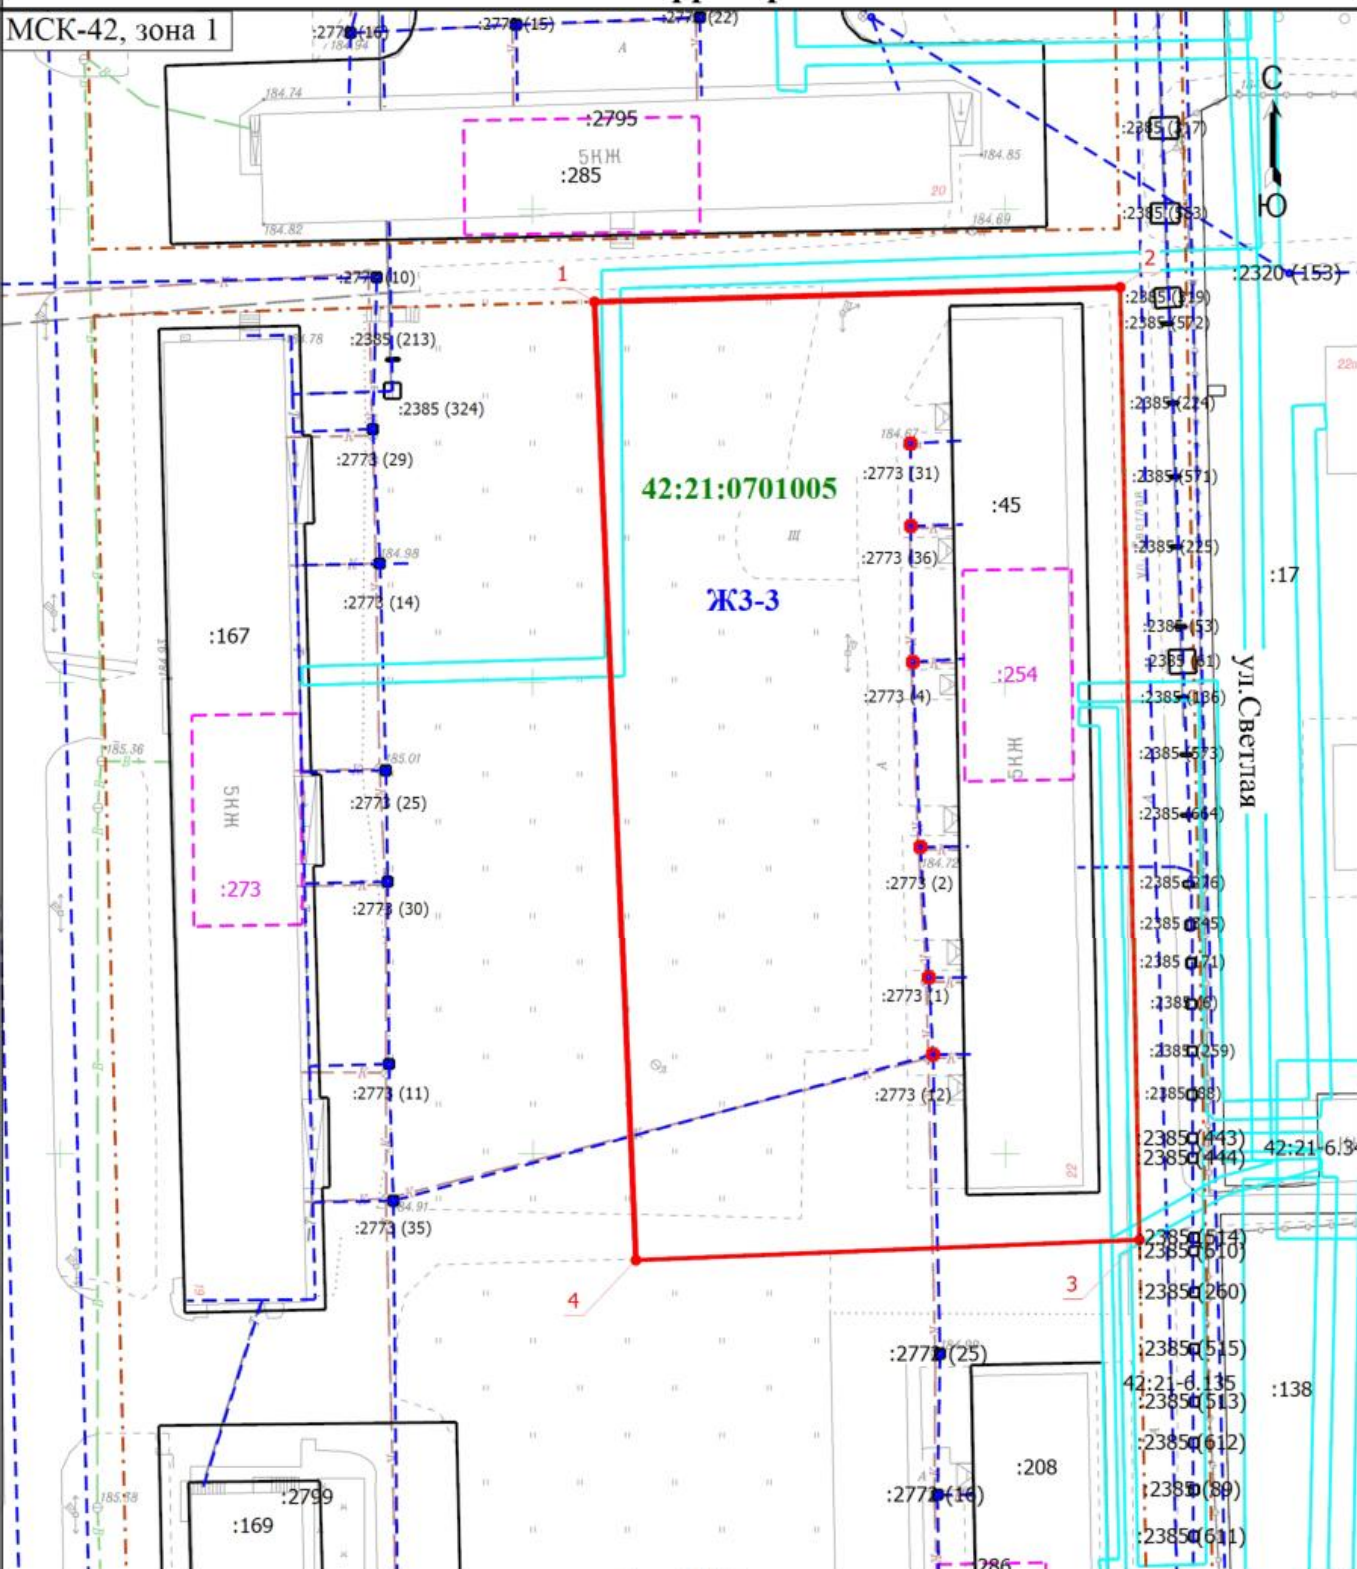

Масштаб 1:800

- |                             |  |             |  |
|-----------------------------|--|-------------|--|
| <b>Условные обозначения</b> | - Граница образуемого земельного участка                 | <b>1</b>    | - Обозначение новой характерной точки          |
| <b>:17</b>                  | - Кадастровый номер земельного участка, учтенного в ЕГРН | <b>---</b>  | - Граница земельного участка, учтенного в ЕГРН |
| <b>:254</b>                 | - Кадастровый номер здания, учтенного в ЕГРН             | <b>---</b>  | - Граница здания                               |
| <b>---</b>                  | - Граница сооружения                                     | <b>---</b>  | - Граница зоны с особыми условиями             |
| <b>42:21:0701005</b>        | - Номер кадастрового квартала                            | <b>ЖЗ-3</b> | - Территориальная зона                         |
| <b>---</b>                  | - Граница территориальной зоны                           |             |  |