

Утвержде на

(наименование документа об утверждении, включая наименования

органов государственной власти или органов местного

самоуправления, принявших решение об утверждении схемы

или подписавших соглашение о перераспределении земельных участков)

от _____

№ _____

**Схема расположения земельного участка или земельных участков
на кадастровом плане территории**

Условный номер земельного участка

(указывается в случае, если предусматривается образование двух и более земельных участков)

Площадь земельного участка 1790 м²

(указывается проектная площадь образуемого земельного участка, вычисленная с использованием технологических и программных средств, в том числе размещенных на официальном сайте федерального органа исполнительной власти, уполномоченного Правительством Российской Федерации на осуществление государственного кадастрового учета, государственной регистрации прав, ведение Единого государственного реестра недвижимости и предоставление сведений, содержащихся в Едином государственном реестре недвижимости, в информационно-телекоммуникационной сети "Интернет" (далее - официальный сайт), с округлением до 1 квадратного метра. Указанное значение площади земельного участка может быть уточнено при проведении кадастровых работ не более чем на десять процентов)

**Обозначение характерных точек
границ**

Координаты, м

(указываются в случае подготовки схемы расположения земельного участка с использованием технологических и программных средств, в том числе размещенных на официальном сайте. Значения координат, полученные с использованием указанных технологических и программных средств, указываются с округлением до 0,01 метра)

X

Y

1

2

3

1

507424.19

1353940.39

2

507424.76

1353940.13

3

507423.41

1353937.80

4

507425.89

1353936.34

5

507427.25

1353938.66

6

507431.29

1353936.34

7

507430.90

1353935.63

8

507432.84

1353934.50

9

507433.30

1353935.19

10

507436.16

1353933.54

11

507435.49

1353932.38

12

507440.39

1353929.55

13

507441.10

1353930.72

14

507448.37

1353926.53

15

507448.43

1353925.03

16

507450.67

1353923.90

17

507452.13

1353924.37

18


507459.24

1353920.13

Обозначение характерных точек границ	Координаты, м (указываются в случае подготовки схемы расположения земельного участка с использованием технологических и программных средств, в том числе размещенных на официальном сайте. Значения координат, полученные с использованием указанных технологических и программных средств, указываются с округлением до 0,01 метра)	
	X	Y
1	2	3
19	507463.99	1353928.53
20	507465.63	1353928.89
21	507466.77	1353931.02
22	507466.39	1353932.61
23	507472.87	1353943.80
24	507473.83	1353943.31
25	507475.95	1353947.03
26	507475.01	1353947.55
27	507476.57	1353950.21
28	507477.60	1353949.62
29	507478.10	1353950.45
30	507478.21	1353950.38
31	507479.00	1353951.75
32	507477.84	1353952.49
33	507478.62	1353953.80
34	507464.85	1353961.76
35	507455.10	1353967.12
36	507457.55	1353971.58
37	507454.61	1353973.54
38	507454.13	1353972.86
39	507453.31	1353973.44
40	507453.56	1353973.80
41	507443.07	1353979.45
42	507435.02	1353965.60
43	507434.58	1353964.69
44	507425.77	1353948.41
45	507425.33	1353947.50
46	507422.11	1353941.66
1	507424.19	1353940.39
47	507447.46	1353951.69
48	507447.98	1353952.54
49	507447.12	1353953.04
50	507446.60	1353952.18
47	507447.46	1353951.69

Схема расположения земельного участка или земельных участков на кадастровом плане территории

МСК-42, зона 1

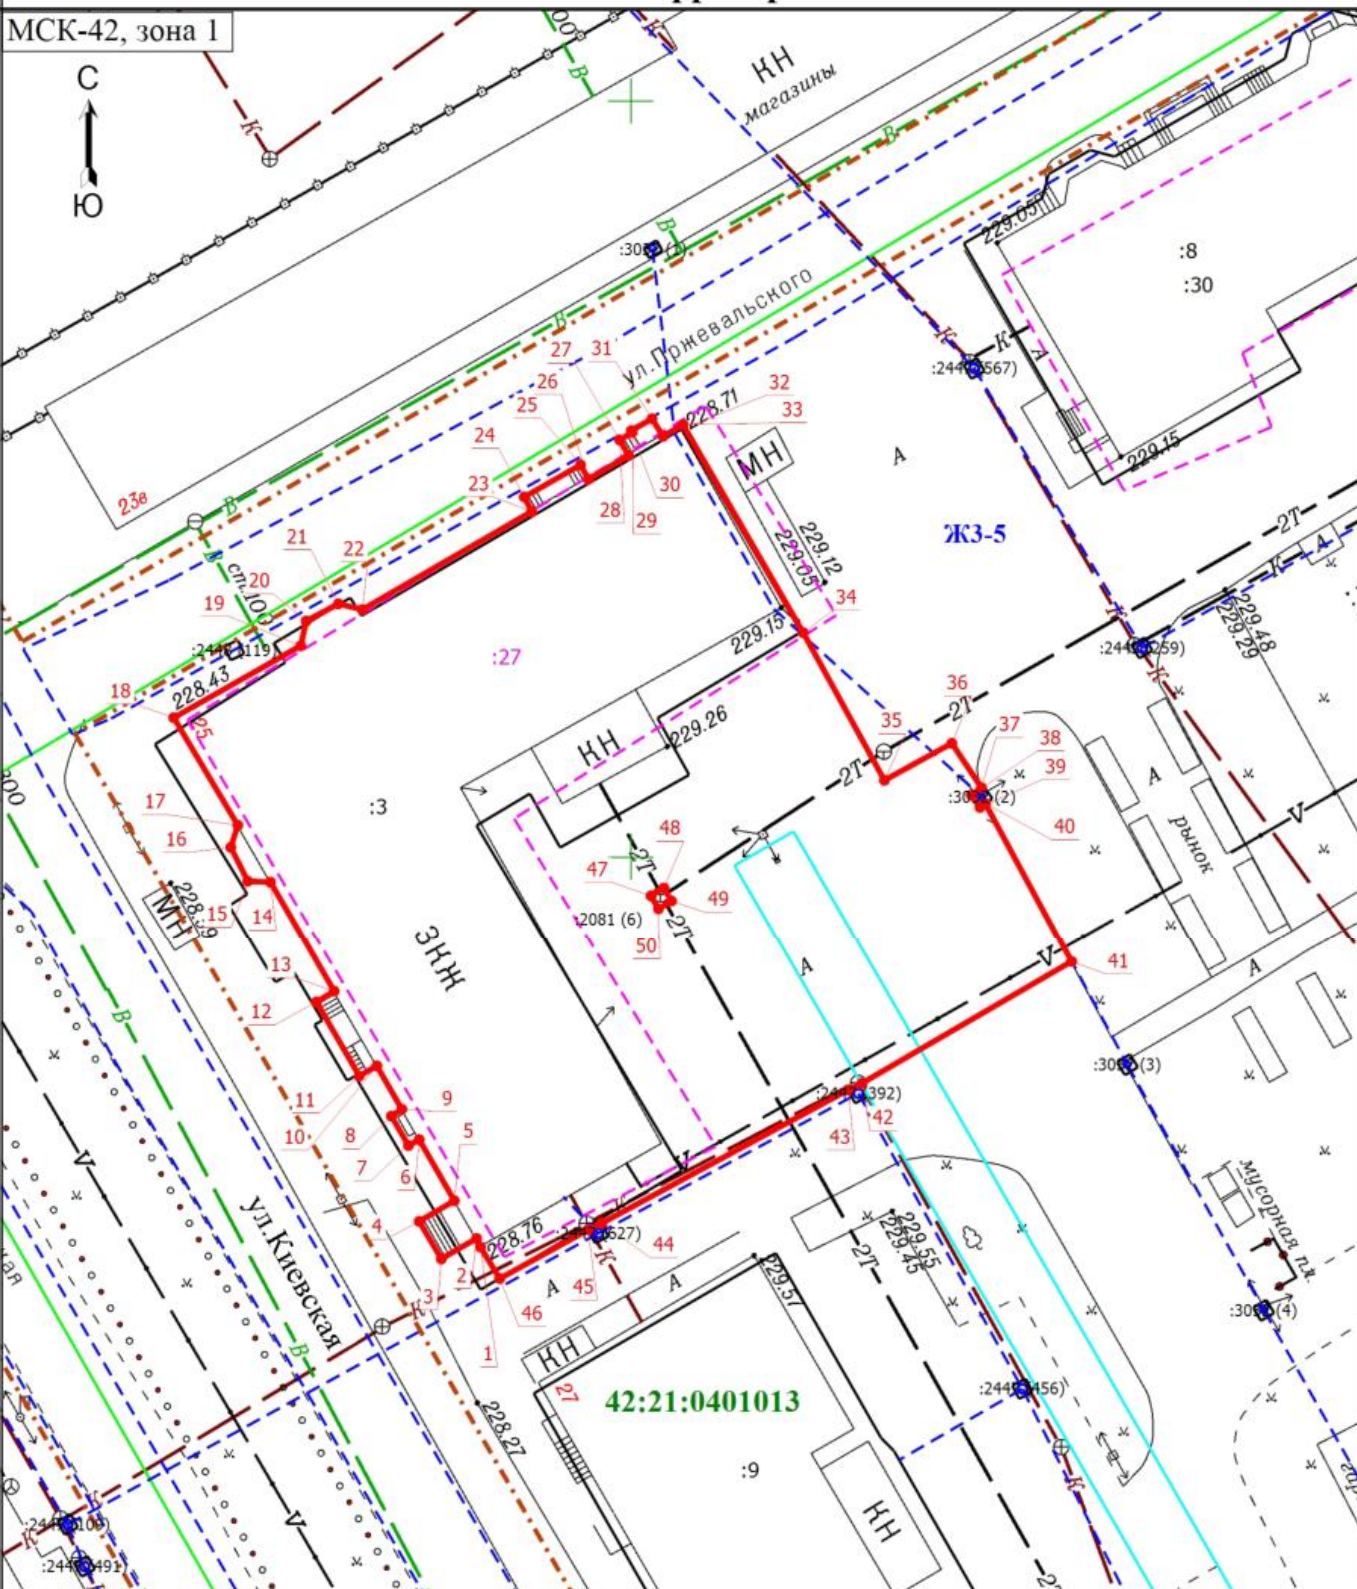

Масштаб 1:500

Условные обозначения			
1	- Обозначение новой характерной точки	:3	- Кадастровый номер земельного участка, учтенного в ЕГРН
:27	- Кадастровый номер здания, учтенного в ЕГРН		- Граница образуемого земельного участка
	- Граница земельного участка, учтенного в ЕГРН		- Граница здания
	- Граница сооружения		- Граница кадастрового квартала
	- Граница территориальной зоны		- Граница зоны с особыми условиями
ЖЗ-5	- Территориальная зона	42:21:0401013	- Номер кадастрового квартала