

Утверждена

(наименование документа об утверждении, включая наименования

органов государственной власти или органов местного

самоуправления, принявших решение об утверждении схемы

или подписавших соглашение о перераспределении земельных участков)

от _____

№ _____

**Схема расположения земельного участка или земельных участков
на кадастровом плане территории**

Условный номер земельного участка

(указывается в случае, если предусматривается образование двух и более земельных участков)

Площадь земельного участка 5784 м²

(указывается проектная площадь образуемого земельного участка, вычисленная с использованием технологических и программных средств, в том числе размещенных на официальном сайте федерального органа исполнительной власти, уполномоченного Правительством Российской Федерации на осуществление государственного кадастрового учета, государственной регистрации прав, ведение Единого государственного реестра недвижимости и предоставление сведений, содержащихся в Едином государственном реестре недвижимости, в информационно-телекоммуникационной сети "Интернет" (далее - официальный сайт), с округлением до 1 квадратного метра. Указанное значение площади земельного участка может быть уточнено при проведении кадастровых работ не более чем на десять процентов)

**Обозначение характерных точек
границ**


Координаты, м

(указываются в случае подготовки схемы расположения земельного участка с использованием технологических и программных средств, в том числе размещенных на официальном сайте. Значения координат, полученные с использованием указанных технологических и программных средств, указываются с округлением до 0,01 метра)

	Координаты, м	
	X	Y
1	2	3
1	528783.01	1358638.01
2	528800.96	1358655.12
3	528768.76	1358689.46
4	528747.34	1358668.80
5	528725.41	1358690.51
6	528696.93	1358662.78
7	528768.37	1358586.38
8	528795.23	1358612.65
9	528800.83	1358617.94
10	528796.10	1358623.12
1	528783.01	1358638.01
11	528789.26	1358626.00
12	528788.26	1358626.00
13	528788.26	1358627.00
14	528789.26	1358627.00
11	528789.26	1358626.00

Схема расположения земельного участка или земельных участков на кадастровом плане территории

МСК-42, зона 1

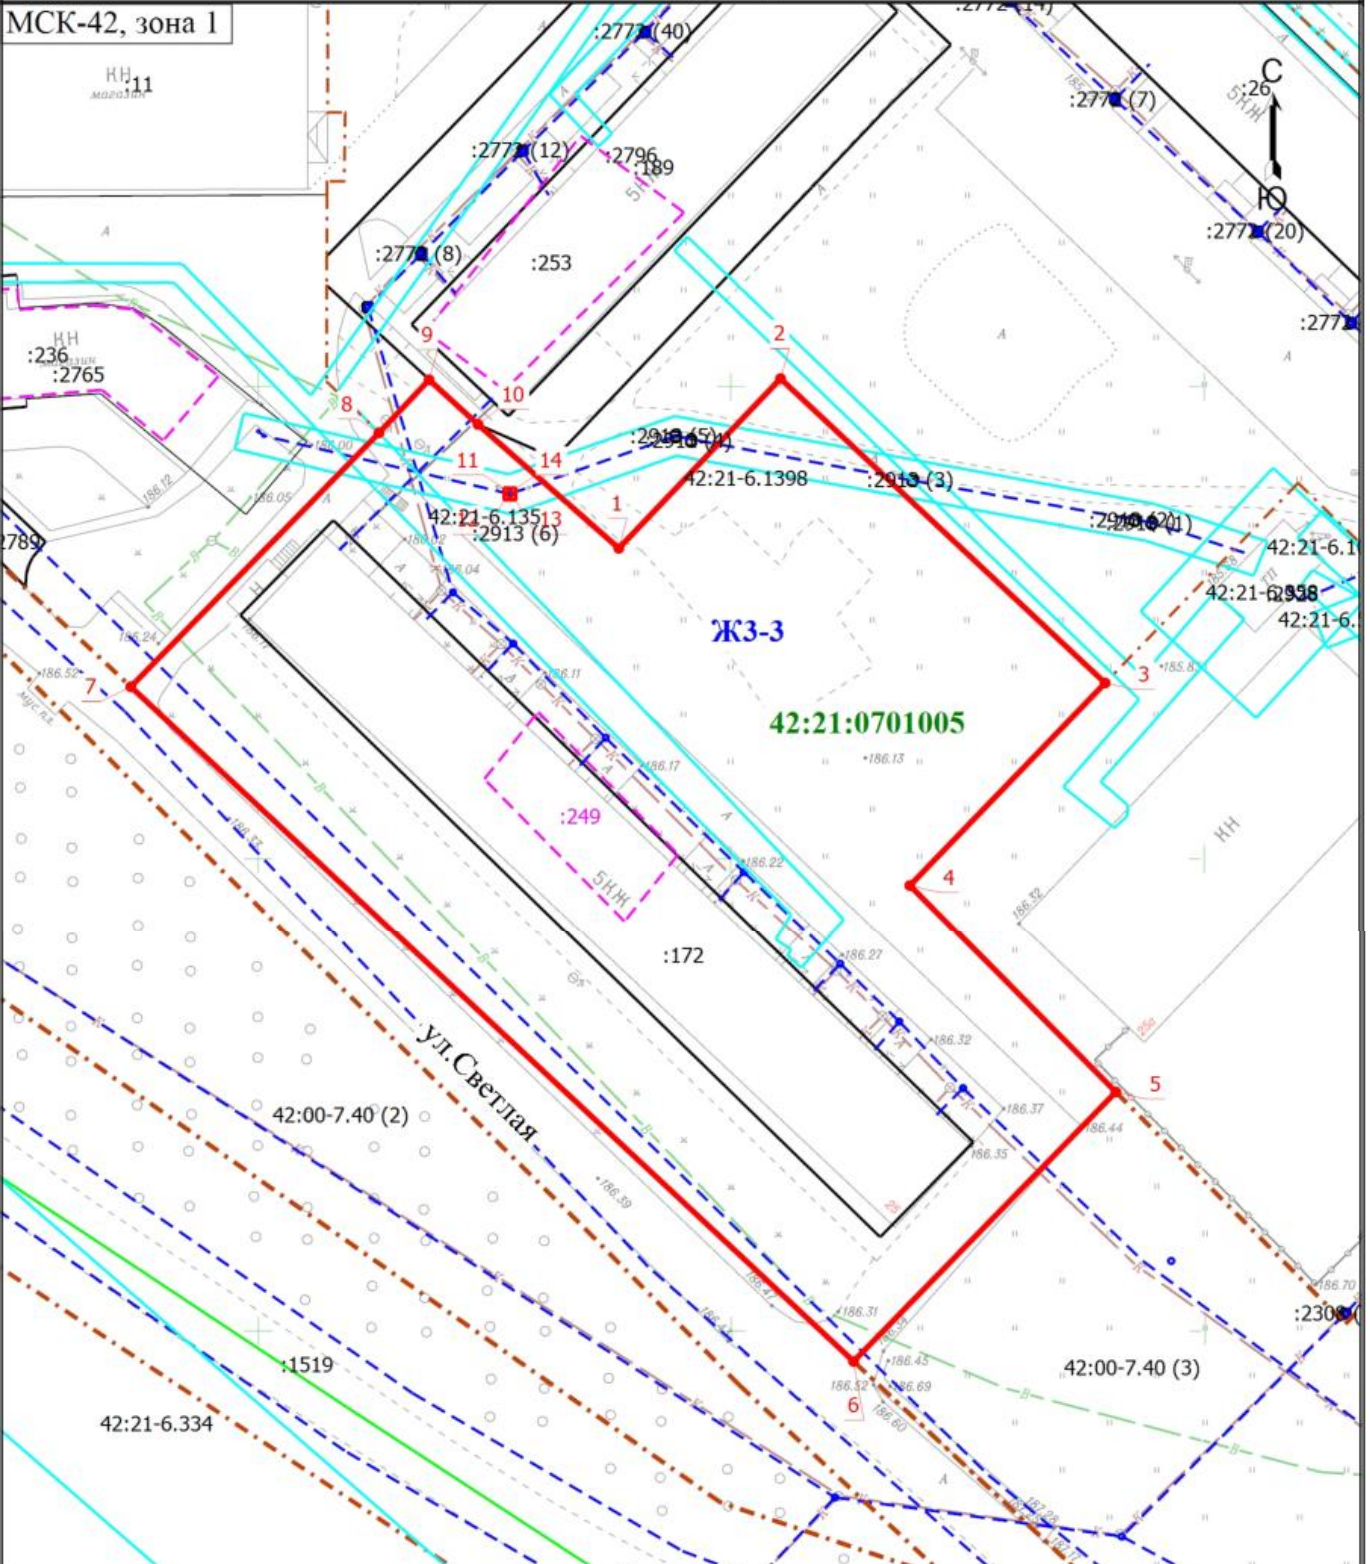

Условные обозначения

- | | | | |
|--|----------------------------------------------------------|--|------------------------------------------------|
| | - Граница образуемого земельного участка | | - Обозначение новой характерной точки |
| | - Кадастровый номер земельного участка, учтенного в ЕГРН | | - Граница земельного участка, учтенного в ЕГРН |
| | - Кадастровый номер здания, учтенного в ЕГРН | | - Граница здания |
| | - Граница сооружения | | - Граница зоны с особыми условиями |
| | - Номер кадастрового квартала | | - Территориальная зона |
| | - Граница территориальной зоны | | |