

Утверждена

(наименование документа об утверждении, включая наименования

органов государственной власти или органов местного

самоуправления, принявших решение об утверждении схемы

или подписавших соглашение о перераспределении земельных участков)

от

№

**Схема расположения земельного участка или земельных участков
на кадастровом плане территории****Условный номер земельного участка**

(указывается в случае, если предусматривается образование двух и более земельных участков)

Площадь земельного участка 5702 м²

(указывается проектная площадь образуемого земельного участка, вычисленная с использованием технологических и программных средств, в том числе размещенных на официальном сайте федерального органа исполнительной власти, уполномоченного Правительством Российской Федерации на осуществление государственного кадастрового учета, государственной регистрации прав, ведение Единого государственного реестра недвижимости и предоставление сведений, содержащихся в Едином государственном реестре недвижимости, в информационно-телекоммуникационной сети "Интернет" (далее - официальный сайт), с округлением до 1 квадратного метра. Указанное значение площади земельного участка может быть уточнено при проведении кадастровых работ не более чем на десять процентов)

**Обозначение характерных точек
границ****Координаты, м**

(указываются в случае подготовки схемы расположения земельного участка с использованием технологических и программных средств, в том числе размещенных на официальном сайте. Значения координат, полученные с использованием указанных технологических и программных средств, указываются с округлением до 0,01 метра)

X**Y****1****2****3**

1

507436.64

1353982.84

2

507436.40

1353982.45

3

507435.55

1353982.98

4

507435.76

1353983.32

5

507428.17

1353987.45

6

507439.25

1354005.25

7

507446.78

1354001.19

8

507448.00

1354009.34

9

507454.03

1354019.53

10

507457.78

1354025.80

11

507462.92

1354033.47

12

507439.30

1354046.36

13

507425.82

1354023.46

14

507414.61

1354002.73

15

507413.44

1354003.15

16

507366.65

1354029.83

17

507345.40

1353992.54

18

507347.97

1353991.02


| Обозначение характерных точек границ | Координаты, м (указываются в случае подготовки схемы расположения земельного участка с использованием технологических и программных средств, в том числе размещенных на официальном сайте. Значения координат, полученные с использованием указанных технологических и программных средств, указываются с округлением до 0,01 метра) | |
|--------------------------------------|---|------------|
| | X | Y |
| 1 | 2 | 3 |
| 19 | 507345.05 | 1353985.98 |
| 20 | 507345.54 | 1353985.69 |
| 21 | 507345.72 | 1353984.49 |
| 22 | 507362.13 | 1353975.26 |
| 23 | 507361.89 | 1353974.83 |
| 24 | 507364.18 | 1353973.42 |
| 25 | 507364.27 | 1353973.56 |
| 26 | 507389.31 | 1353959.18 |
| 27 | 507388.89 | 1353958.47 |
| 28 | 507389.94 | 1353957.92 |
| 29 | 507390.38 | 1353958.58 |
| 30 | 507404.55 | 1353950.38 |
| 31 | 507409.04 | 1353947.83 |
| 32 | 507408.45 | 1353946.86 |
| 33 | 507412.52 | 1353944.52 |
| 34 | 507413.07 | 1353945.52 |
| 35 | 507415.20 | 1353944.29 |
| 36 | 507415.08 | 1353944.06 |
| 37 | 507416.63 | 1353943.18 |
| 38 | 507421.37 | 1353940.40 |
| 39 | 507422.11 | 1353941.66 |
| 40 | 507425.33 | 1353947.50 |
| 41 | 507424.44 | 1353947.96 |
| 42 | 507424.90 | 1353948.84 |
| 43 | 507425.77 | 1353948.41 |
| 44 | 507434.58 | 1353964.69 |
| 45 | 507433.69 | 1353965.14 |
| 46 | 507434.15 | 1353966.02 |
| 47 | 507435.02 | 1353965.60 |
| 48 | 507443.07 | 1353979.45 |
| 1 | 507436.64 | 1353982.84 |
| | | |
| 49 | 507420.19 | 1353991.45 |
| 50 | 507419.32 | 1353991.96 |
| 51 | 507419.83 | 1353992.83 |
| 52 | 507420.70 | 1353992.32 |
| 49 | 507420.19 | 1353991.45 |
| | | |

| Обозначение характерных точек границ | Координаты, м (указываются в случае подготовки схемы расположения земельного участка с использованием технологических и программных средств, в том числе размещенных на официальном сайте. Значения координат, полученные с использованием указанных технологических и программных средств, указываются с округлением до 0,01 метра) | |
|--------------------------------------|---|------------|
| | X | Y |
| 1 | 2 | 3 |
| 53 | 507414.62 | 1353976.86 |
| 54 | 507415.49 | 1353976.43 |
| 55 | 507415.05 | 1353975.53 |
| 56 | 507414.16 | 1353975.98 |
| 53 | 507414.62 | 1353976.86 |
| | | |
| 57 | 507384.26 | 1353993.11 |
| 58 | 507385.10 | 1353992.60 |
| 59 | 507384.58 | 1353991.74 |
| 60 | 507383.73 | 1353992.27 |
| 57 | 507384.26 | 1353993.11 |
| | | |
| 61 | 507386.89 | 1353990.95 |
| 62 | 507387.73 | 1353990.45 |
| 63 | 507387.21 | 1353989.58 |
| 64 | 507386.36 | 1353990.11 |
| 61 | 507386.89 | 1353990.95 |
| | | |
| 65 | 507399.50 | 1353984.45 |
| 66 | 507400.37 | 1353984.02 |
| 67 | 507399.93 | 1353983.12 |
| 68 | 507399.04 | 1353983.57 |
| 65 | 507399.50 | 1353984.45 |
| | | |
| 69 | 507397.09 | 1354004.52 |
| 70 | 507396.24 | 1354005.05 |
| 71 | 507396.76 | 1354005.89 |
| 72 | 507397.62 | 1354005.36 |
| 69 | 507397.09 | 1354004.52 |
| | | |
| 73 | 507376.15 | 1354016.99 |
| 74 | 507375.29 | 1354017.51 |
| 75 | 507375.81 | 1354018.37 |
| 76 | 507376.67 | 1354017.85 |
| 73 | 507376.15 | 1354016.99 |
| | | |
| 77 | 507369.94 | 1354002.12 |
| 78 | 507370.78 | 1354001.61 |

| Обозначение характерных точек границ | Координаты, м (указываются в случае подготовки схемы расположения земельного участка с использованием технологических и программных средств, в том числе размещенных на официальном сайте. Значения координат, полученные с использованием указанных технологических и программных средств, указываются с округлением до 0,01 метра) | |
|--------------------------------------|---|------------|
| | X | Y |
| 1 | 2 | 3 |
| 79 | 507370.26 | 1354000.75 |
| 80 | 507369.41 | 1354001.27 |
| 77 | 507369.94 | 1354002.12 |
| | | |
| 81 | 507360.34 | 1353986.75 |
| 82 | 507361.18 | 1353986.25 |
| 83 | 507360.66 | 1353985.39 |
| 84 | 507359.81 | 1353985.91 |
| 81 | 507360.34 | 1353986.75 |

Схема расположения земельного участка или земельных участков на кадастровом плане территории

МСК-42, зона 1

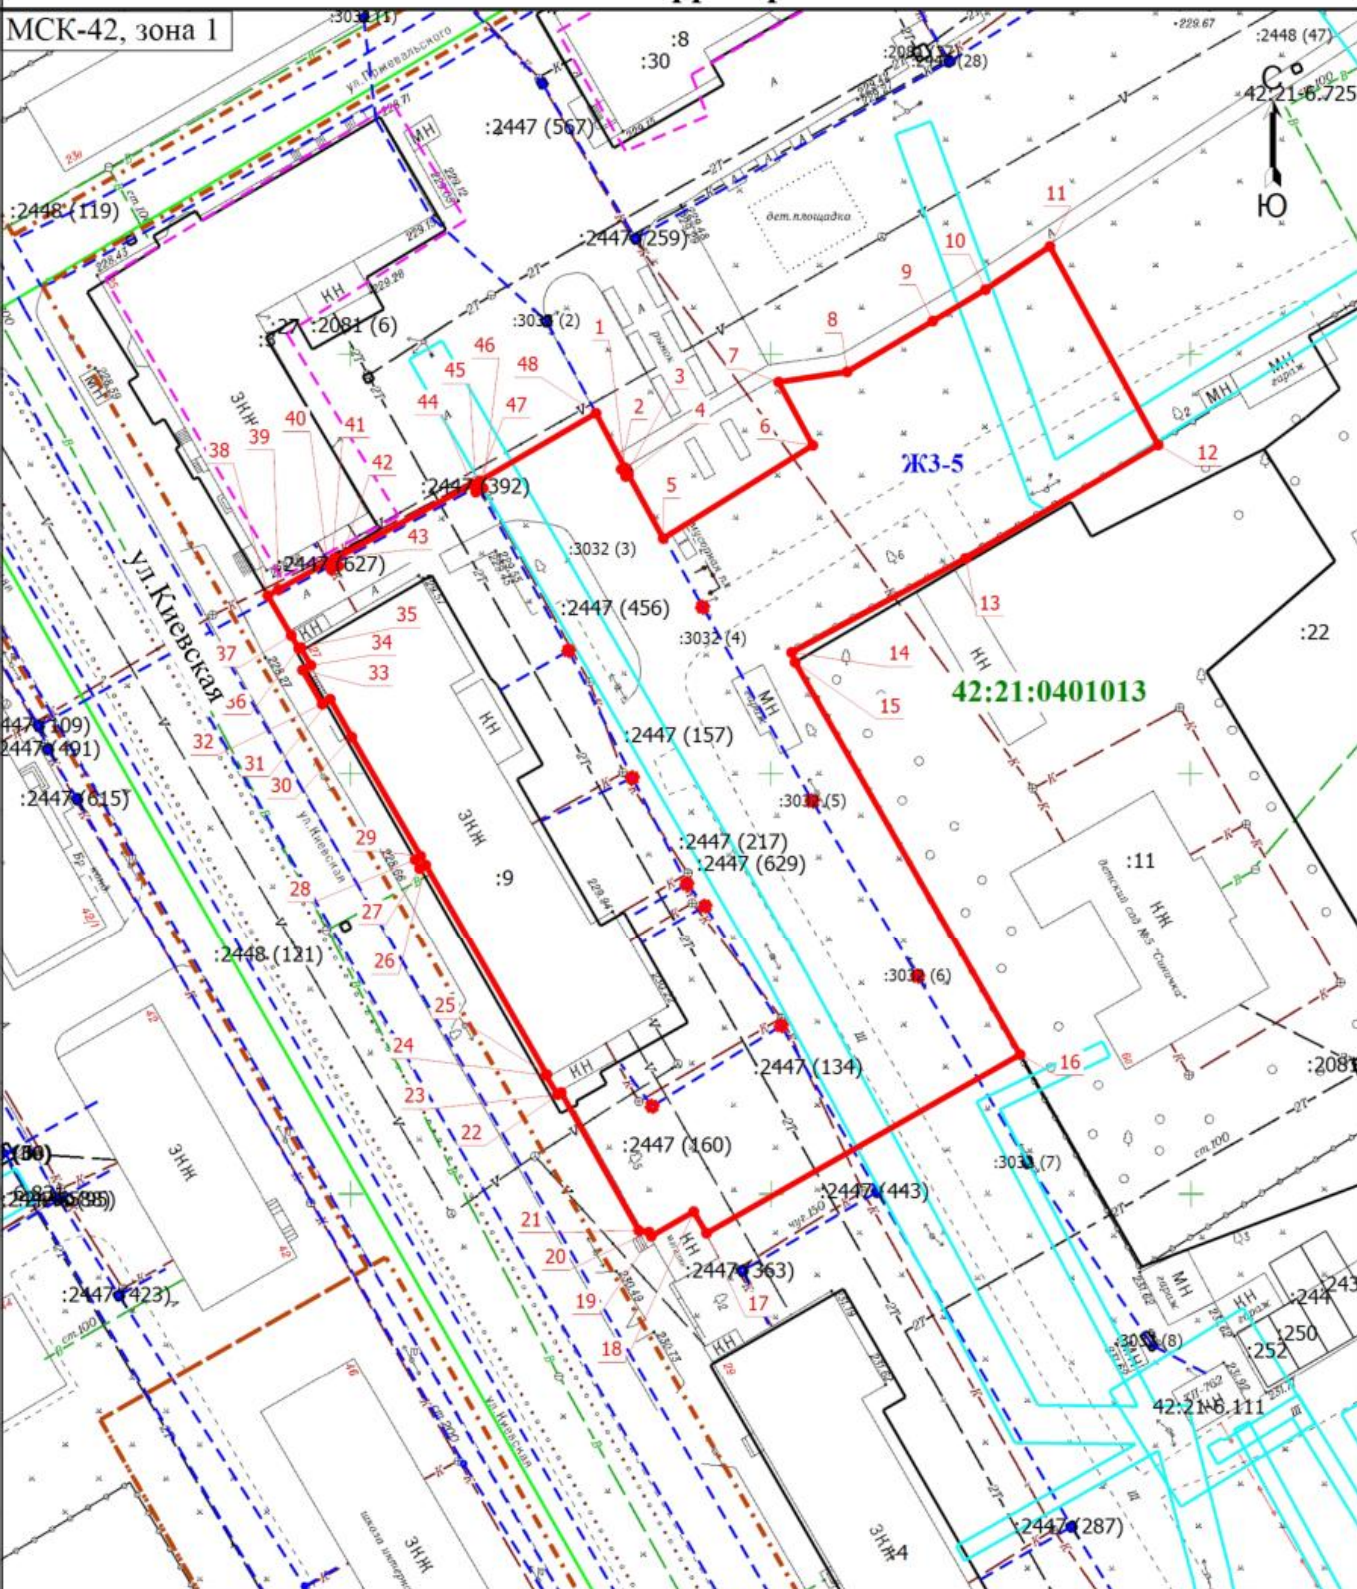

Масштаб 1:900

Условные обозначения

- | | | | |
|---|--|---|--|
| 1 | - Обозначение новой характерной точки | :3 | - Кадастровый номер земельного участка, учтенного в ЕГРН |
| :27 | - Кадастровый номер здания, учтенного в ЕГРН | | - Граница образуемого земельного участка |
| | - Граница земельного участка, учтенного в ЕГРН | | - Граница здания |
| | - Граница сооружения | | - Граница кадастрового квартала |
| | - Граница территориальной зоны | | - Граница зоны с особыми условиями |
| ЖЗ-5 | - Территориальная зона | 42:21:0401013 | - Номер кадастрового квартала |