

Утверждена

(наименование документа об утверждении, включая наименования

органов государственной власти или органов местного

самоуправления, принявших решение об утверждении схемы

или подписавших соглашение о перераспределении земельных участков)

от

№

**Схема расположения земельного участка или земельных участков
на кадастровом плане территории****Условный номер земельного участка**

(указывается в случае, если предусматривается образование двух и более земельных участков)

Площадь земельного участка 2036 м²

(указывается проектная площадь образуемого земельного участка, вычисленная с использованием технологических и программных средств, в том числе размещенных на официальном сайте федерального органа исполнительной власти, уполномоченного Правительством Российской Федерации на осуществление государственного кадастрового учета, государственной регистрации прав, ведение Единого государственного реестра недвижимости и предоставление сведений, содержащихся в Едином государственном реестре недвижимости, в информационно-телекоммуникационной сети "Интернет" (далее - официальный сайт), с округлением до 1 квадратного метра. Указанное значение площади земельного участка может быть уточнено при проведении кадастровых работ не более чем на десять процентов)

**Обозначение характерных точек
границ****Координаты, м**

(указываются в случае подготовки схемы расположения земельного участка с использованием технологических и программных средств, в том числе размещенных на официальном сайте. Значения координат, полученные с использованием указанных технологических и программных средств, указываются с округлением до 0,01 метра)

X**Y****1****2****3**

1

529119.62

1358863.66

2

529120.34

1358910.93

3

529117.54

1358911.11

4

529117.19

1358911.16

5

529113.75

1358911.11

6

529113.81

1358914.96

7

529112.89

1358915.02

8

529112.54

1358914.98

9

529106.88

1358915.09

10

529106.52

1358915.07

11

529096.89

1358915.13

12

529096.60

1358915.14

13

529081.35

1358915.24

14

529081.35

1358916.27

15

529077.83

1358916.31

16

529073.79

1358916.43

17

529072.47

1358906.35

18


529061.95

1358895.44

Обозначение характерных точек границ	Координаты, м (указываются в случае подготовки схемы расположения земельного участка с использованием технологических и программных средств, в том числе размещенных на официальном сайте. Значения координат, полученные с использованием указанных технологических и программных средств, указываются с округлением до 0,01 метра)	
	X	Y
1	2	3
19	529071.81	1358895.04
20	529071.98	1358879.63
21	529101.81	1358878.97
22	529101.89	1358863.40
1	529119.62	1358863.66

Схема расположения земельного участка или земельных участков на кадастровом плане территории

МСК-42, зона 1

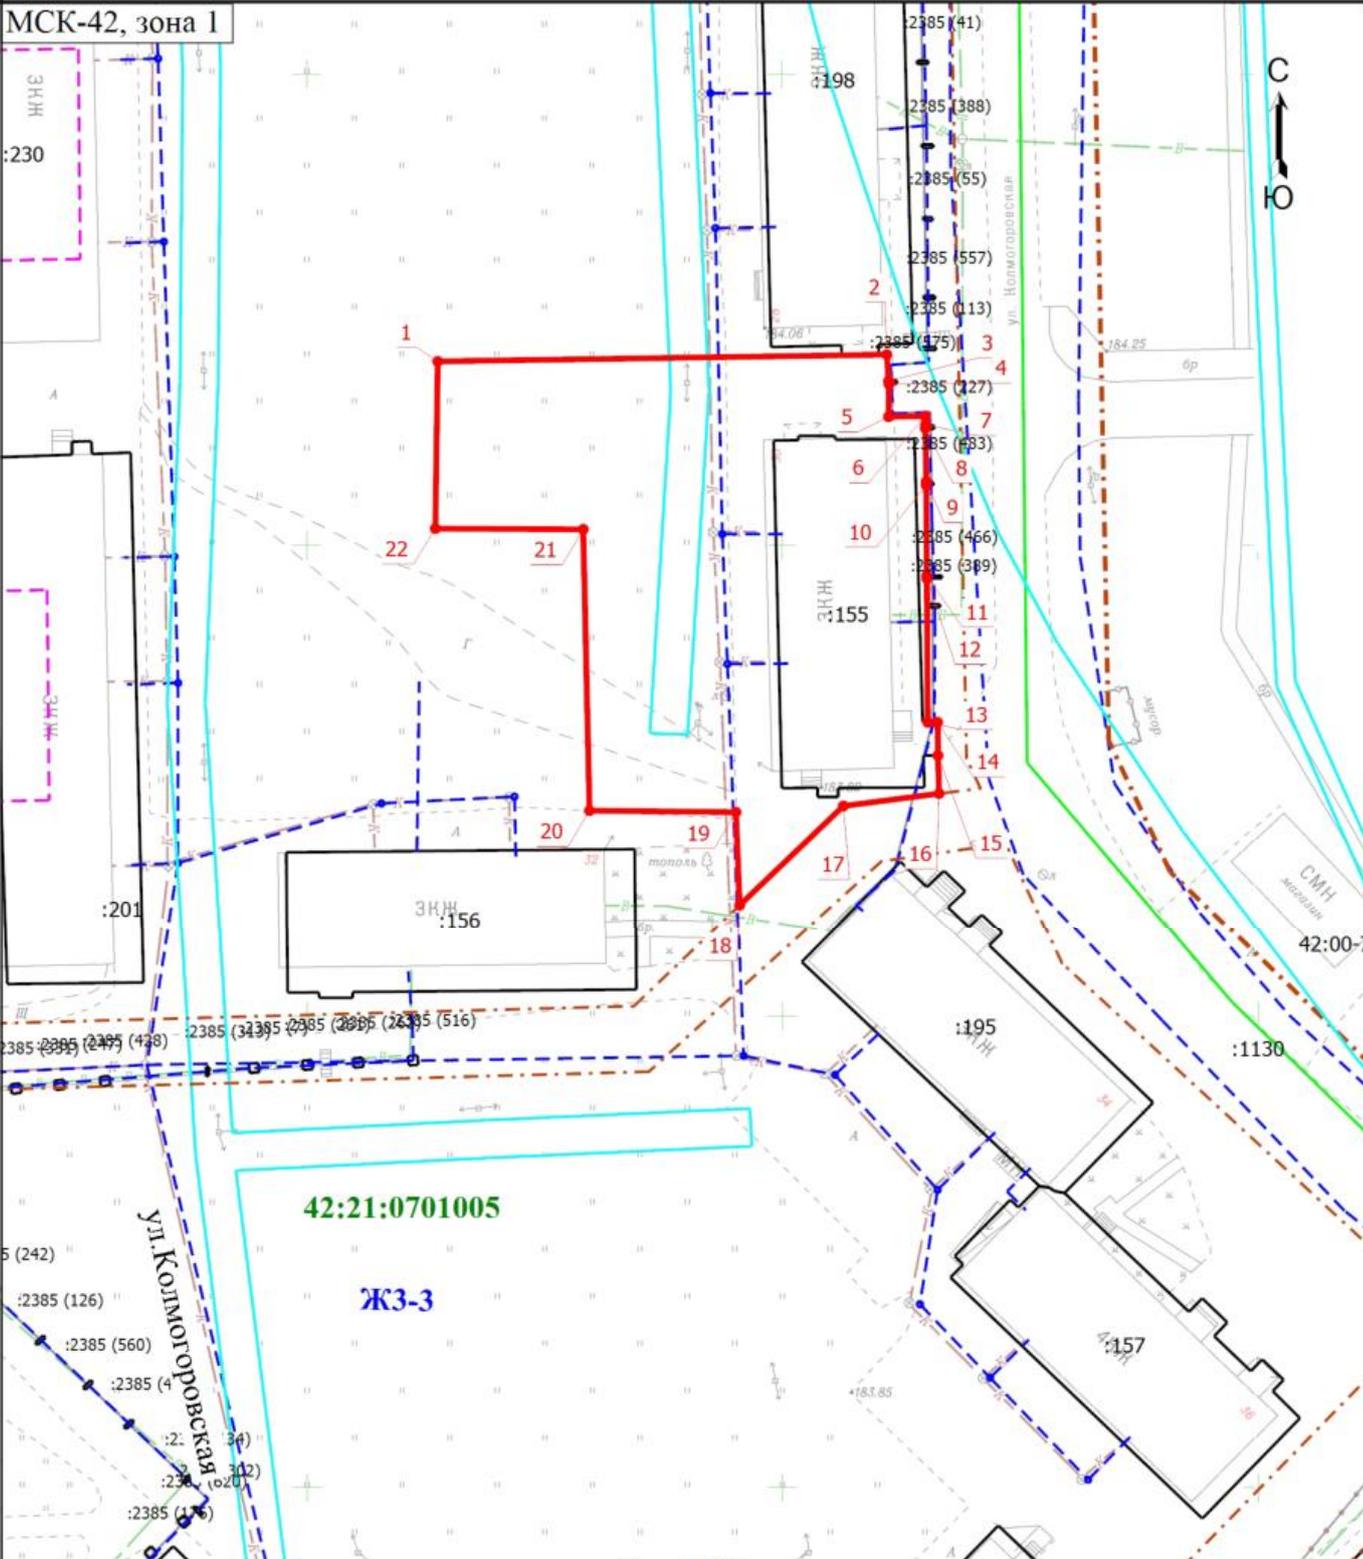

Масштаб 1:800

Условные обозначения

- | | | | |
|-------------|----------------------------------------------------------|----------------------|------------------------------------------------|
| 1 | - Граница образуемого земельного участка | 1 | - Обозначение новой характерной точки |
| :155 | - Кадастровый номер земельного участка, учтенного в ЕГРН | --- | - Граница земельного участка, учтенного в ЕГРН |
| :230 | - Кадастровый номер здания, учтенного в ЕГРН | --- | - Граница здания |
| --- | - Граница сооружения | --- | - Граница кадастрового квартала |
| --- | - Граница зоны с особыми условиями | 42:21:0701005 | - Номер кадастрового квартала |
| ЖЗ-3 | - Территориальная зона | --- | - Граница территориальной зоны |