

Утверждена

(наименование документа об утверждении, включая наименования

органов государственной власти или органов местного

самоуправления, принявших решение об утверждении схемы

или подписавших соглашение о перераспределении земельных участков)

от _____

№ _____

**Схема расположения земельного участка или земельных участков
на кадастровом плане территории**

Условный номер земельного участка

(указывается в случае, если предусматривается образование двух и более земельных участков)


Площадь земельного участка 2610 м²

(указывается проектная площадь образуемого земельного участка, вычисленная с использованием технологических и программных средств, в том числе размещенных на официальном сайте федерального органа исполнительной власти, уполномоченного Правительством Российской Федерации на осуществление государственного кадастрового учета, государственной регистрации прав, ведение Единого государственного реестра недвижимости и предоставление сведений, содержащихся в Едином государственном реестре недвижимости, в информационно-телекоммуникационной сети "Интернет" (далее - официальный сайт), с округлением до 1 квадратного метра. Указанное значение площади земельного участка может быть уточнено при проведении кадастровых работ не более чем на десять процентов)

Обозначение характерных точек границ	Координаты, м	
	(указываются в случае подготовки схемы расположения земельного участка с использованием технологических и программных средств, в том числе размещенных на официальном сайте. Значения координат, полученные с использованием указанных технологических и программных средств, указываются с округлением до 0,01 метра)	
	X	Y
1	2	3
1	528915.94	1358780.45
2	528872.09	1358825.98
3	528868.94	1358822.93
4	528855.98	1358810.36
5	528842.33	1358797.11
6	528886.72	1358751.77
1	528915.94	1358780.45

Схема расположения земельного участка или земельных участков на кадастровом плане территории

МСК-42, зона 1

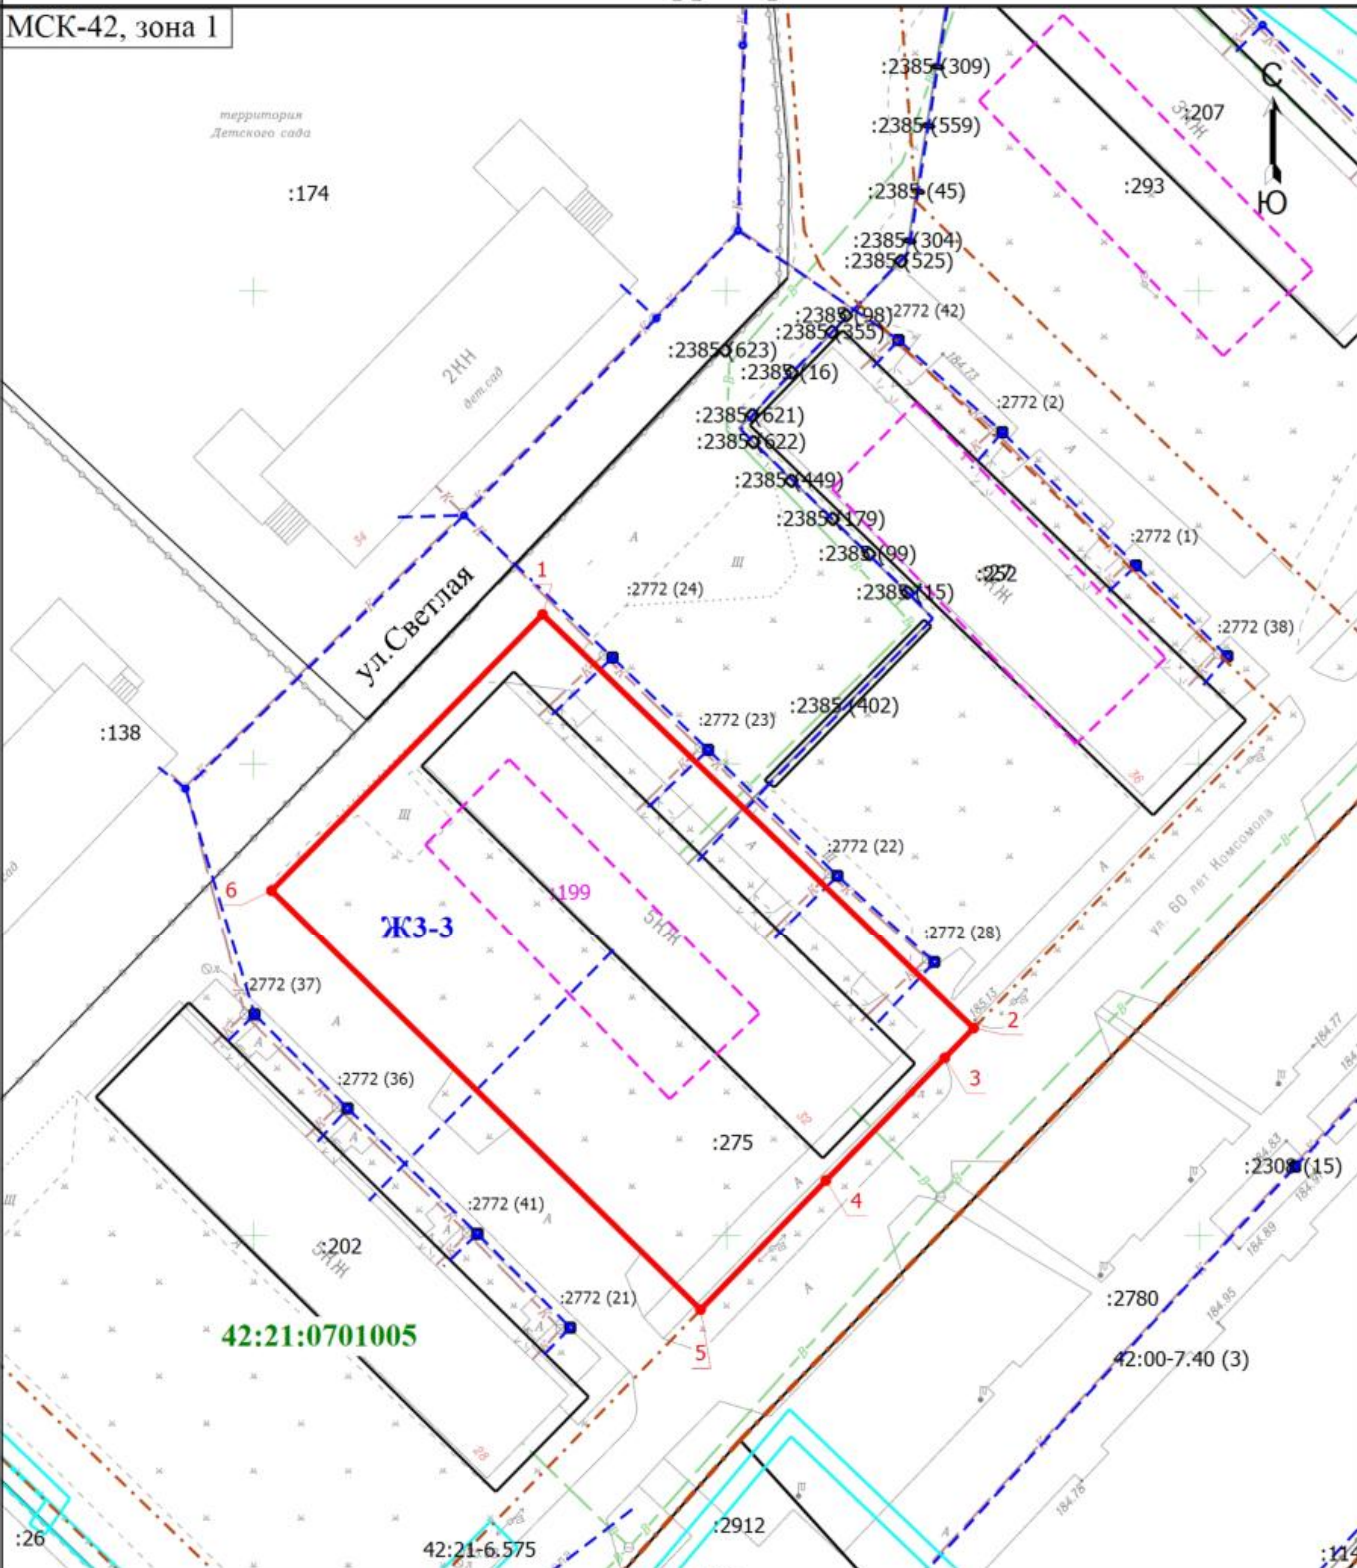

Условные обозначения

- | | | | |
|---------------|---|--|--|
| | - Граница образуемого земельного участка | | - Обозначение новой характерной точки |
| :26 | - Кадастровый номер земельного участка,учтенного в ЕГРН | | - Граница земельного участка, учтенного в ЕГРН |
| :252 | - Кадастровый номер здания,учтенного в ЕГРН | | - Граница здания |
| | - Граница сооружения | | - Граница зоны с особыми условиями |
| 42:21:0701005 | - Номер кадастрового квартала | | - Территориальная зона |
| | - Граница территориальной зоны | | |