

**Утверждена**

(наименование документа об утверждении, включая наименования

органов государственной власти или органов местного

самоуправления, принявших решение об утверждении схемы

или подписавших соглашение о перераспределении земельных участков)

от

№

**Схема расположения земельного участка или земельных участков  
на кадастровом плане территории****Условный номер земельного участка**

(указывается в случае, если предусматривается образование двух и более земельных участков)

**Площадь земельного участка 3525 м<sup>2</sup>**

(указывается проектная площадь образуемого земельного участка, вычисленная с использованием технологических и программных средств, в том числе размещенных на официальном сайте федерального органа исполнительной власти, уполномоченного Правительством Российской Федерации на осуществление государственного кадастрового учета, государственной регистрации прав, ведение Единого государственного реестра недвижимости и предоставление сведений, содержащихся в Едином государственном реестре недвижимости, в информационно-телекоммуникационной сети "Интернет" (далее - официальный сайт), с округлением до 1 квадратного метра. Указанное значение площади земельного участка может быть уточнено при проведении кадастровых работ не более чем на десять процентов)

**Обозначение характерных точек  
границ****Координаты, м**

(указываются в случае подготовки схемы расположения земельного участка с использованием технологических и программных средств, в том числе размещенных на официальном сайте. Значения координат, полученные с использованием указанных технологических и программных средств, указываются с округлением до 0,01 метра)

**X****Y****1****2****3**

1

507276.74

1354034.10

2

507275.89

1354034.63

3

507276.42

1354035.47

4

507277.26

1354034.96

5

507286.36

1354050.32

6

507285.51

1354050.84

7

507286.04

1354051.68

8

507276.01

1354057.41

9

507280.84

1354065.63

10

507316.42

1354044.60

11

507326.27

1354059.18

12

507329.83

1354065.24

13

507264.54

1354104.71

14

507258.67

1354094.24

15

507245.54

1354071.46

16

507243.99

1354072.38

17

507242.06

1354069.06

18

507241.08


1354069.59

Обозначение характерных точек границ	Координаты, м (указываются в случае подготовки схемы расположения земельного участка с использованием технологических и программных средств, в том числе размещенных на официальном сайте. Значения координат, полученные с использованием указанных технологических и программных средств, указываются с округлением до 0,01 метра)	
	X	Y
1	2	3
19	507240.06	1354067.89
20	507242.66	1354066.34
21	507240.03	1354062.00
22	507237.94	1354063.18
23	507234.70	1354057.57
24	507236.79	1354056.36
25	507233.05	1354049.85
26	507263.96	1354031.86
27	507272.63	1354026.72
1	507276.74	1354034.10
28	507279.16	1354092.11
29	507280.08	1354091.74
30	507279.70	1354090.81
31	507278.77	1354091.19
28	507279.16	1354092.11
32	507273.00	1354076.59
33	507273.92	1354076.22
34	507273.54	1354075.29
35	507272.61	1354075.67
32	507273.00	1354076.59
36	507270.27	1354071.13
37	507271.15	1354070.67
38	507270.69	1354069.78
39	507269.80	1354070.25
36	507270.27	1354071.13
40	507265.06	1354061.98
41	507265.90	1354061.48
42	507265.38	1354060.61
43	507264.53	1354061.14
40	507265.06	1354061.98
44	507269.86	1354058.63
45	507270.70	1354058.13
46	507270.18	1354057.26

Обозначение характерных точек границ	Координаты, м (указываются в случае подготовки схемы расположения земельного участка с использованием технологических и программных средств, в том числе размещенных на официальном сайте. Значения координат, полученные с использованием указанных технологических и программных средств, указываются с округлением до 0,01 метра)	
	X	Y
<b>1</b>	<b>2</b>	<b>3</b>
47	507269.33	1354057.79
44	507269.86	1354058.63

# Схема расположения земельного участка или земельных участков на кадастровом плане территории

МСК-42, зона 1

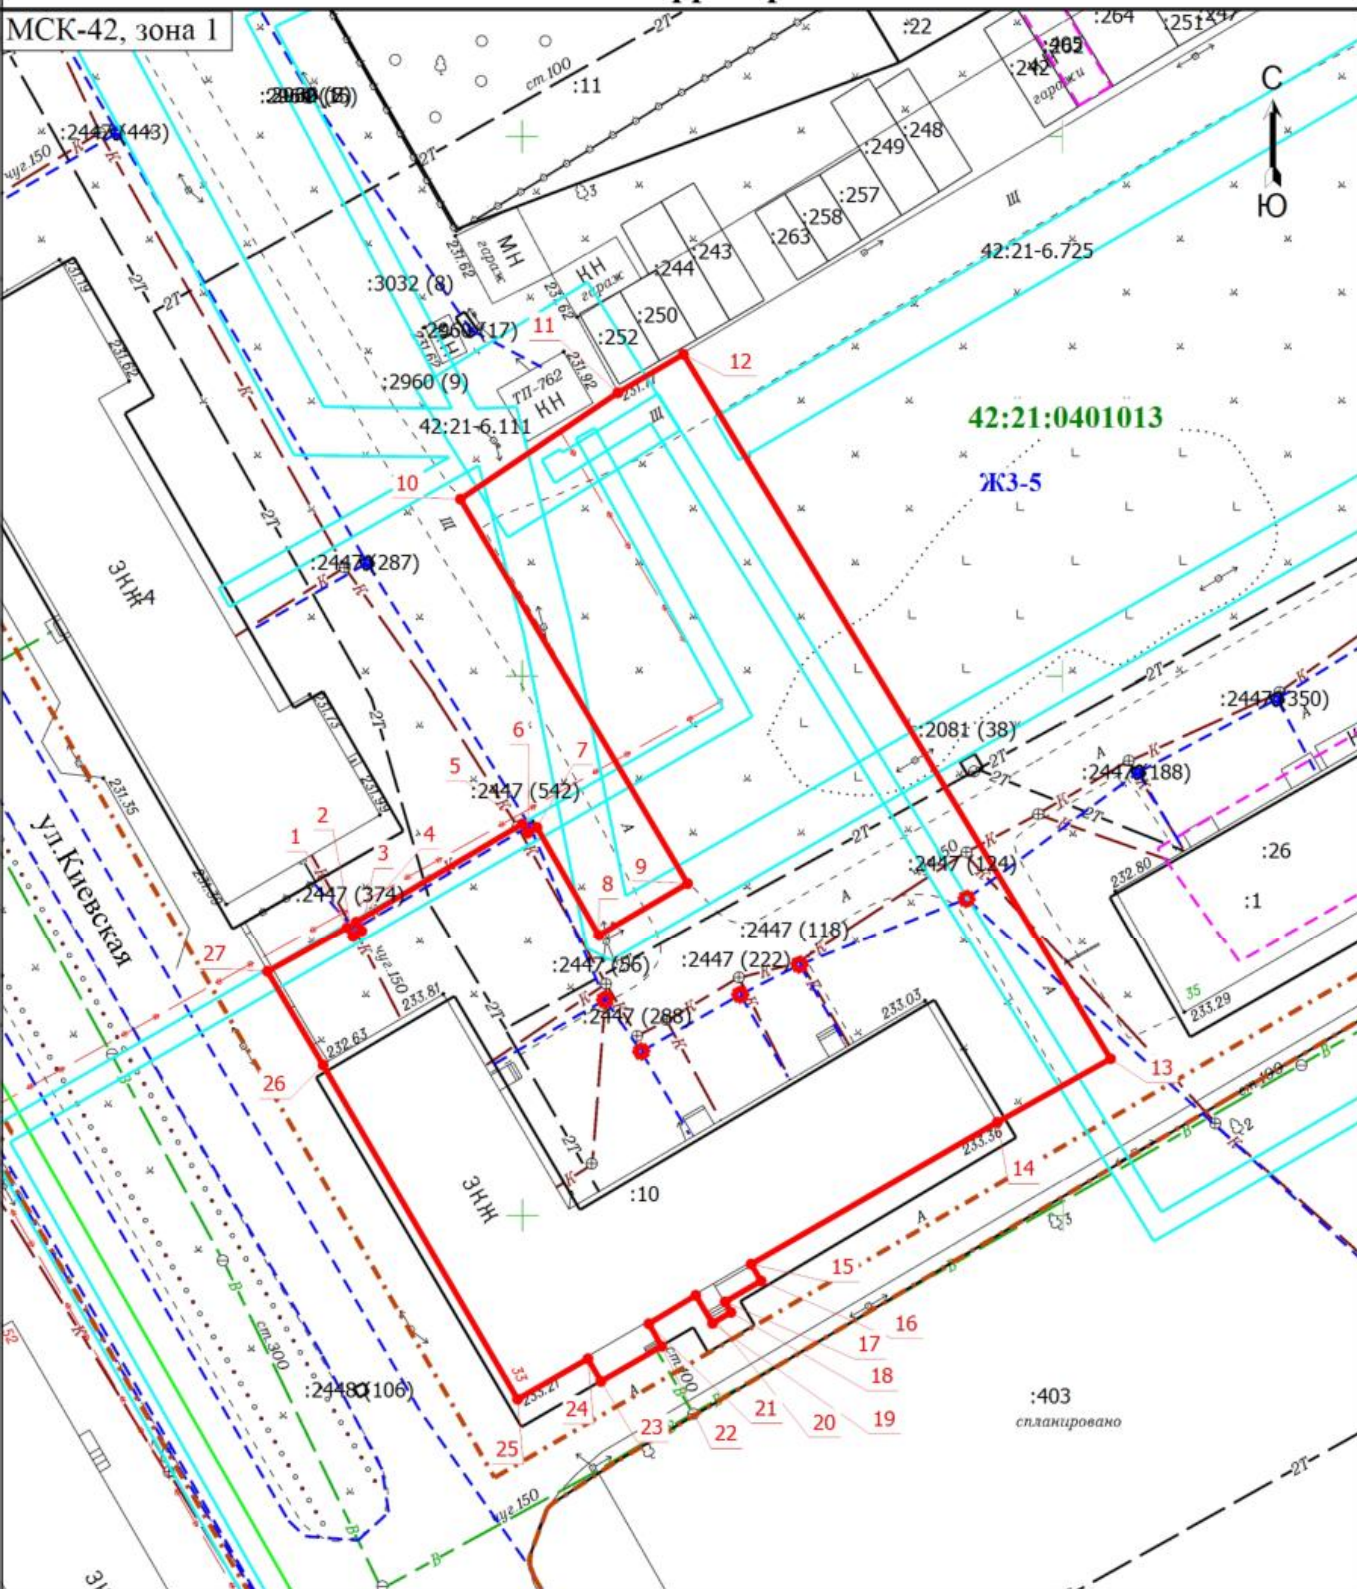

Масштаб 1:700

Условные обозначения

- |             |  |                      |  |
|-------------|--|----------------------|--|
| 1           | - Обозначение новой характерной точки          | :1                   | - Кадастровый номер земельного участка, учтенного в ЕГРН |
| :26         | - Кадастровый номер здания, учтенного в ЕГРН   |                      | - Граница образуемого земельного участка                 |
|             | - Граница земельного участка, учтенного в ЕГРН |                      | - Граница здания   |
|             | - Граница сооружения                           |                      | - Граница кадастрового квартала                          |
|             | - Граница территориальной зоны                 |                      | - Граница зоны с особыми условиями                       |
| <b>ЖЗ-5</b> | - Территориальная зона                         | <b>42:21:0401013</b> | - Номер кадастрового квартала                            |