

Утверждена

(наименование документа об утверждении, включая наименования органов

государственной власти или органов местного самоуправления,


принявших решение об утверждении схемы или подписавших

соглашение о перераспределении земельных участков)

Схема расположения земельного участка или земельных участков на кадастровом плане территории

от

№

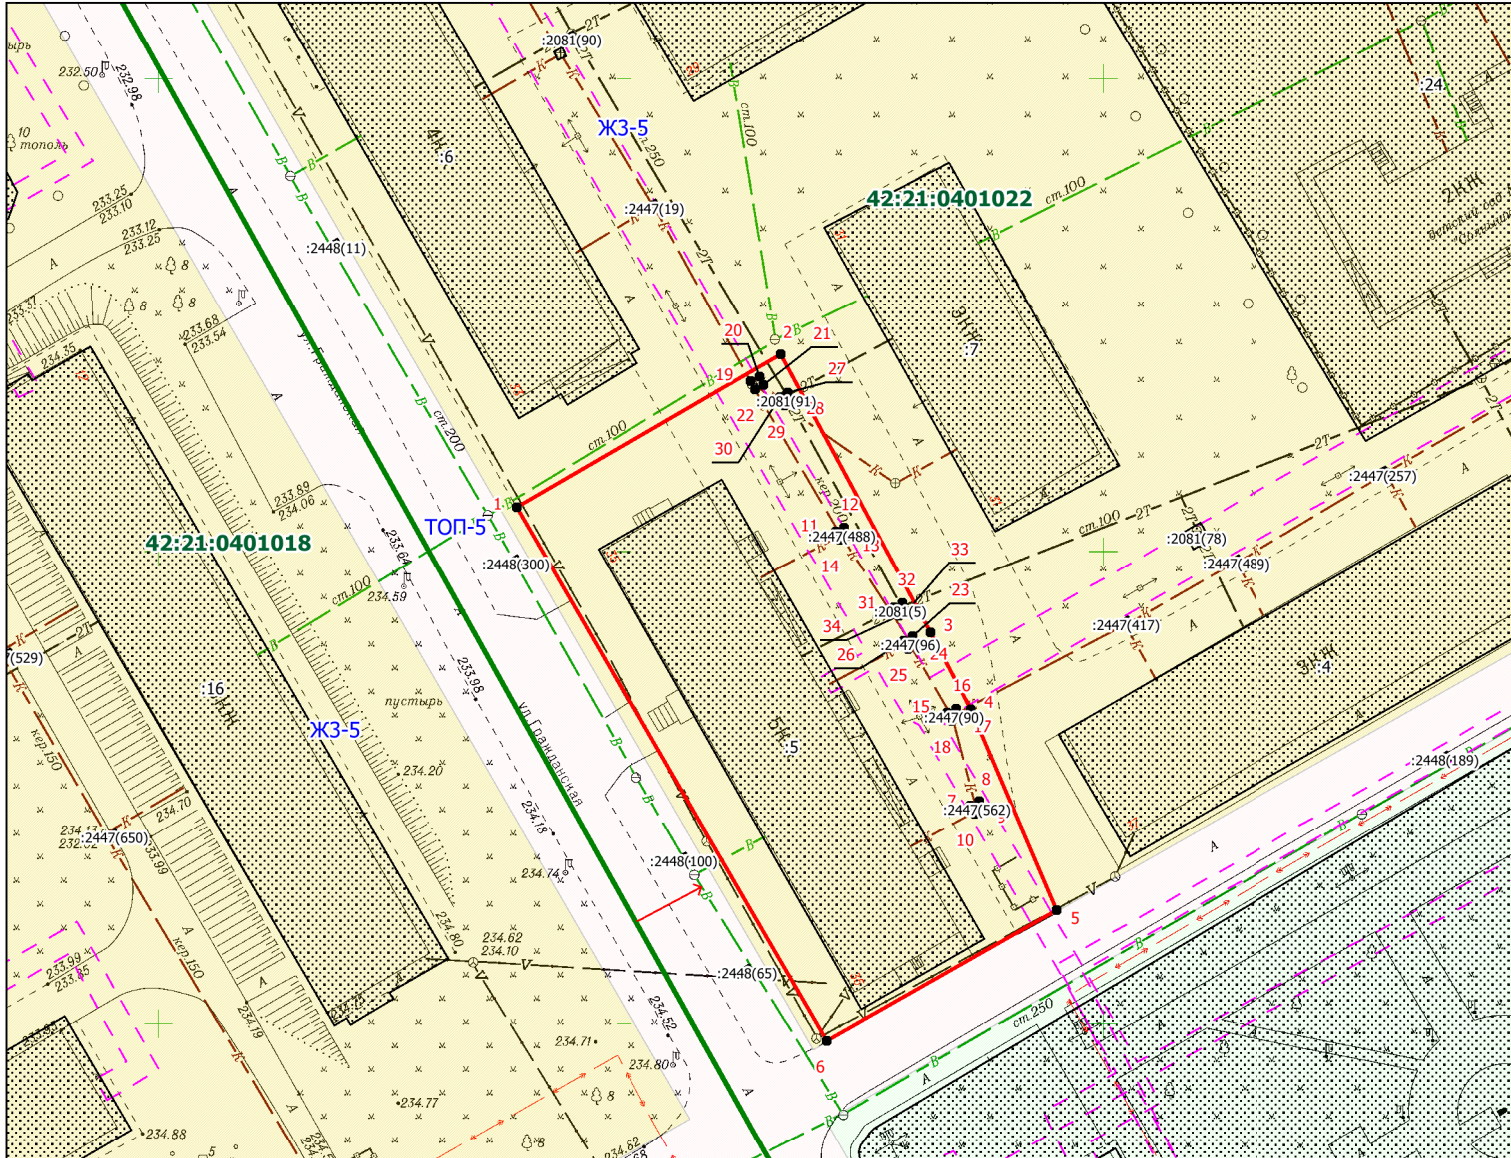

Условные обозначения:

- граница ЗОУИТ
- 42:21:0401022 - границ и номер кадастрового квартала
- граница и обозначение земельного участка стоящего в ЕГРН
- граница образуемого земельного участка
- иная зона ТОП-5
- жилая зона ЖЗ-5
- доступ к земельному участку

Масштаб 1:800

Примечание:

- образованием земельного участка путём перераспределения земельного участка с кадастровым номером 42:21:0401022:5 и земель, находящихся в государственной или муниципальной собственности
- каталог координат, смотреть раздел Приложения из 2-х листов

* - (указывается в случае, если предусматривается образование двух и более земельных участков)

** - (указывается проектная площадь образуемого земельного участка, вычисленная с использованием технологических и программных средств, в том числе размещенных на официальном сайте федерального органа исполнительной власти, уполномоченного Правительством Российской Федерации на осуществление государственного кадастрового учета, государственной регистрации прав, ведение Единого государственного реестра недвижимости и предоставление сведений, содержащихся в Едином государственном реестре недвижимости, в информационно-телекоммуникационной сети "Интернет" (далее - официальный сайт), с округлением до 1 квадратного метра. Указанное значение площади земельного участка может быть уточнено при проведении кадастровых работ не более чем на десять процентов)

*** - (указываются в случае подготовки схемы расположения земельного участка с использованием технологических и программных средств, в том числе размещенных на официальном сайте. Значения координат, полученные с использованием указанных технологических и программных средств, указываются с округлением до 0,01 метра)

Утверждена

(наименование документа об утверждении, включая

наименования органов государственной власти или

органов местного самоуправления, принявших
решение об утверждении схемы или подписавших
соглашение о перераспределении земельных участков)

от _____ № _____

Схема расположения земельного участка или земельных участков на кадастровом плане территории

Условный номер земельного участка _____		
(указывается в случае, если предусматривается образование двух и более земельных участков)		
Площадь земельного участка 2010 м²		
(указывается проектная площадь образуемого земельного участка, вычисленная с использованием технологических и программных средств, в том числе размещенных на официальном сайте федерального органа исполнительной власти, уполномоченного Правительством Российской Федерации на осуществление государственного кадастрового учета, государственной регистрации прав, ведение Единого государственного реестра недвижимости и предоставление сведений, содержащихся в Едином государственном реестре недвижимости, в информационно-телекоммуникационной сети "Интернет" (далее - официальный сайт), с округлением до 1 квадратного метра. Указанное значение площади земельного участка может быть уточнено при проведении кадастровых работ не более чем на десять процентов)		
Обозначение характерных точек границ	Координаты, м	
	(указываются в случае подготовки схемы расположения земельного участка с использованием технологических и программных средств, в том числе размещенных на официальном сайте. Значения координат, полученные с использованием указанных технологических и программных средств, указываются с округлением до 0,01 метра)	
	X	Y
1	2	3
1	507154,72	1353837,84
2	507170,88	1353865,81
3	507141,37	1353881,63
4	507133,30	1353885,92
5	507112,04	1353895,03
6	507098,22	1353870,67
1	507154,72	1353837,84
7	507123,11	1353885,87
8	507123,57	1353886,77
9	507122,68	1353887,23
10	507122,22	1353886,33
7	507123,11	1353885,87
11	507152,09	1353871,60
12	507152,55	1353872,50
13	507151,66	1353872,96
14	507151,20	1353872,06
11	507152,09	1353871,60
15	507132,91	1353883,44
16	507133,37	1353884,34
17	507132,48	1353884,79
18	507132,02	1353883,89
15	507132,91	1353883,44
19	507168,07	1353862,63
20	507168,53	1353863,53
21	507167,64	1353863,98

1	2	3
22	507167,18	1353863,08
19	507168,07	1353862,63
23	507141,01	1353879,73
24	507140,12	1353880,18
25	507139,66	1353879,28
26	507140,55	1353878,83
23	507141,01	1353879,73
27	507166,84	1353866,55
28	507165,98	1353867,05
29	507165,46	1353866,20
30	507166,32	1353865,70
27	507166,84	1353866,55
31	507144,03	1353877,80
32	507144,55	1353878,65
33	507143,65	1353879,16
34	507143,17	1353878,30
31	507144,03	1353877,80

Система координат МСК-42