

Утверждена

(наименование документа об утверждении, включая наименования

органов государственной власти или органов местного

самоуправления, принявших решение об утверждении схемы

или подписавших соглашение о перераспределении земельных участков)

от

№

**Схема расположения земельного участка или земельных участков
на кадастровом плане территории****Условный номер земельного участка**

(указывается в случае, если предусматривается образование двух и более земельных участков)

Площадь земельного участка 6174 м²

(указывается проектная площадь образуемого земельного участка, вычисленная с использованием технологических и программных средств, в том числе размещенных на официальном сайте федерального органа исполнительной власти, уполномоченного Правительством Российской Федерации на осуществление государственного кадастрового учета, государственной регистрации прав, ведение Единого государственного реестра недвижимости и предоставление сведений, содержащихся в Едином государственном реестре недвижимости, в информационно-телекоммуникационной сети "Интернет" (далее - официальный сайт), с округлением до 1 квадратного метра. Указанное значение площади земельного участка может быть уточнено при проведении кадастровых работ не более чем на десять процентов)

**Обозначение характерных точек
границ****Координаты, м**

(указываются в случае подготовки схемы расположения земельного участка с использованием технологических и программных средств, в том числе размещенных на официальном сайте. Значения координат, полученные с использованием указанных технологических и программных средств, указываются с округлением до 0,01 метра)

X**Y****1****2****3**

1

507264.54

1354104.71

2

507329.83

1354065.24

3

507348.71

1354097.01

4

507375.55

1354142.02

5

507347.89

1354157.07

6

507344.95

1354152.08

7

507342.34

1354153.58

8

507342.04

1354153.08

9

507336.36

1354156.34

10

507324.19

1354153.21

11

507318.83

1354156.24

12

507300.64

1354166.96

13

507286.50

1354142.46

14

507285.80

1354142.88

15

507284.62

1354140.81

16

507285.32

1354140.36

17

507280.56

1354132.14

18

507279.53


1354132.71

Обозначение характерных точек границ	Координаты, м (указываются в случае подготовки схемы расположения земельного участка с использованием технологических и программных средств, в том числе размещенных на официальном сайте. Значения координат, полученные с использованием указанных технологических и программных средств, указываются с округлением до 0,01 метра)	
	X	Y
1	2	3
19	507278.79	1354131.40
20	507279.82	1354130.80
21	507268.67	1354111.59
1	507264.54	1354104.71
22	507318.54	1354155.20
23	507319.41	1354154.70
24	507318.91	1354153.83
25	507318.04	1354154.32
22	507318.54	1354155.20
26	507312.61	1354145.87
27	507313.48	1354145.37
28	507312.98	1354144.50
29	507312.11	1354144.99
26	507312.61	1354145.87
30	507304.17	1354131.15
31	507305.04	1354130.66
32	507304.54	1354129.78
33	507303.67	1354130.28
30	507304.17	1354131.15
34	507297.74	1354120.88
35	507298.61	1354120.38
36	507298.11	1354119.51
37	507297.23	1354120.01
34	507297.74	1354120.88
38	507290.96	1354108.04
39	507291.83	1354107.54
40	507291.33	1354106.67
41	507290.46	1354107.16
38	507290.96	1354108.04
42	507292.09	1354090.84
43	507292.85	1354092.22
44	507291.54	1354093.01

Обозначение характерных точек границ	Координаты, м (указываются в случае подготовки схемы расположения земельного участка с использованием технологических и программных средств, в том числе размещенных на официальном сайте. Значения координат, полученные с использованием указанных технологических и программных средств, указываются с округлением до 0,01 метра)	
	X	Y
1	2	3
45	507290.78	1354091.63
42	507292.09	1354090.84

Схема расположения земельного участка или земельных участков на кадастровом плане территории

МСК-42, зона 1

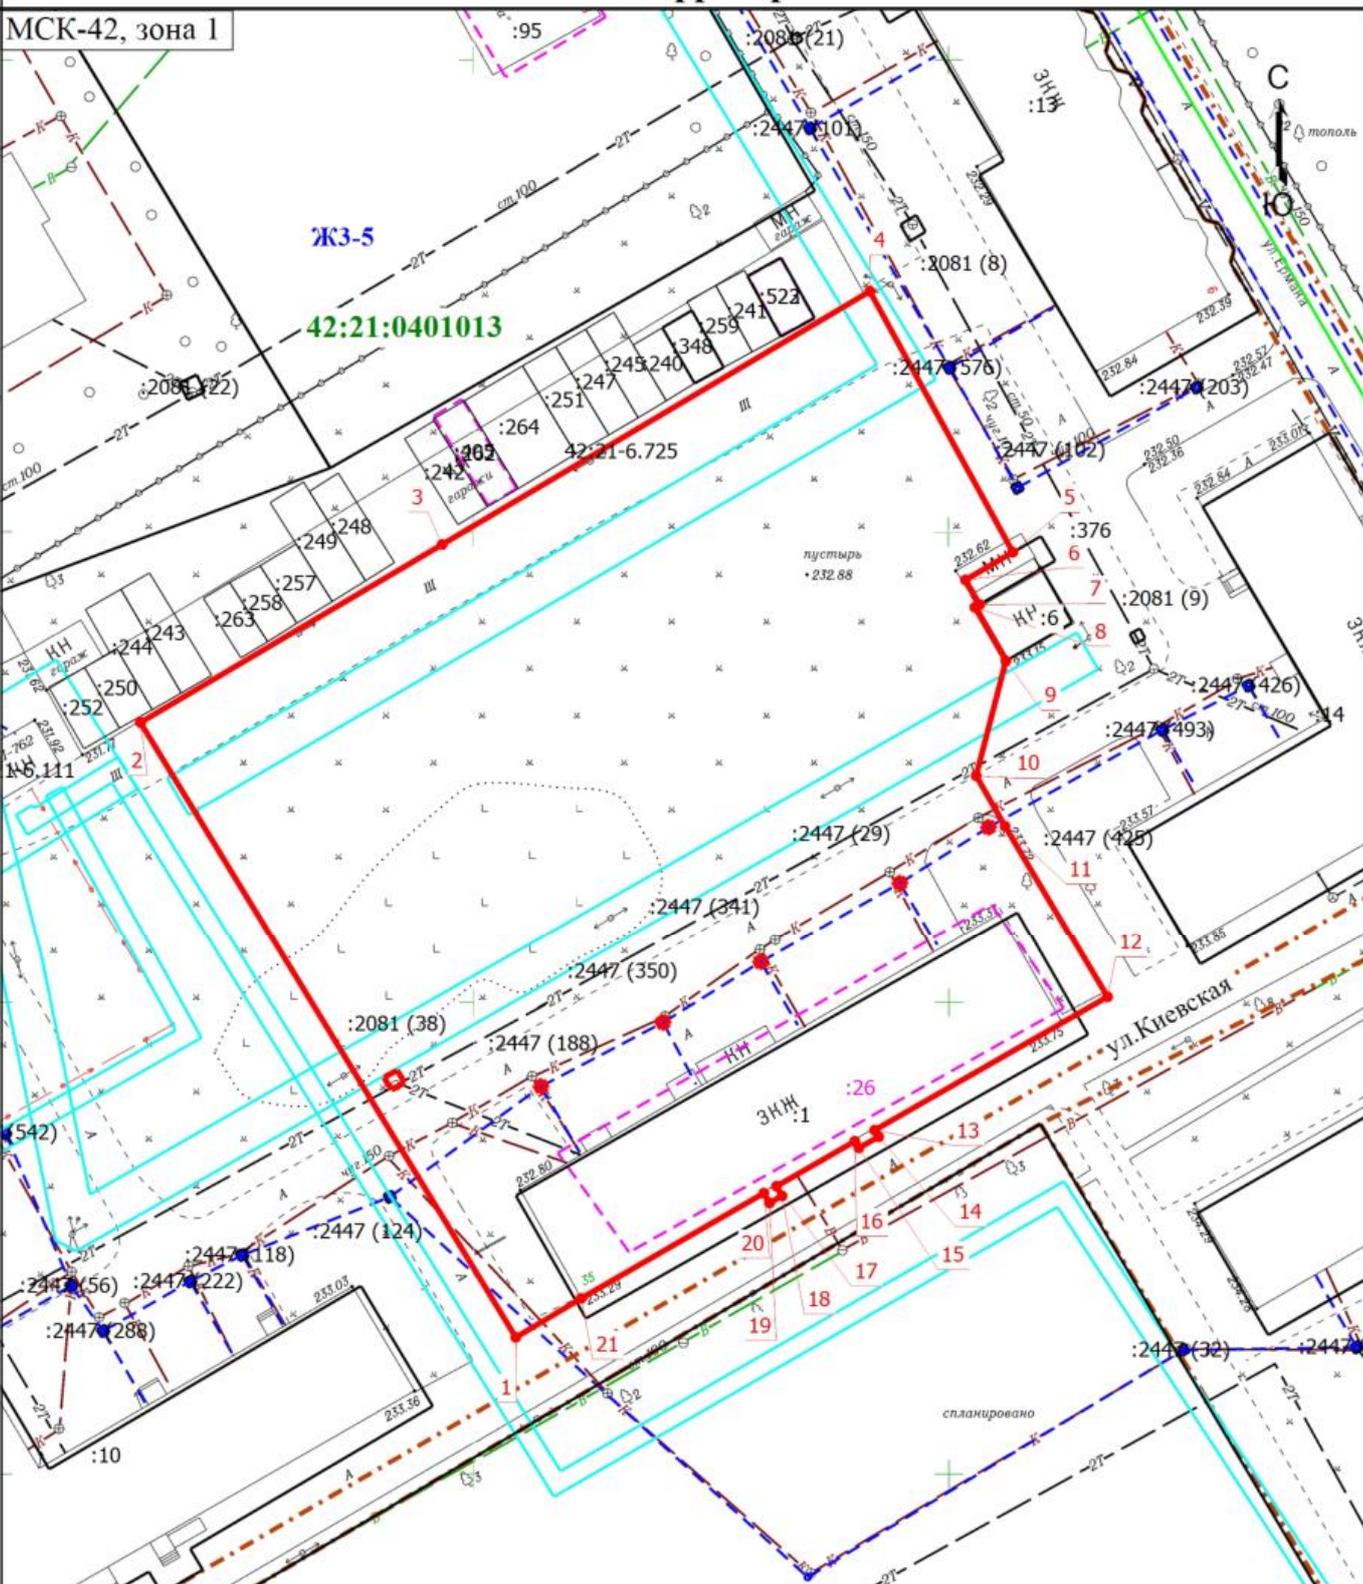

Масштаб 1:800

Условные обозначения

- | | | | |
|---------------------|--|----------------------|--|
| 1 | - Обозначение новой характерной точки | :1 | - Кадастровый номер земельного участка, учтенного в ЕГРН |
| :26 | - Кадастровый номер здания, учтенного в ЕГРН | — (solid red) | - Граница образуемого земельного участка |
| — (dashed) | - Граница земельного участка, учтенного в ЕГРН | — (dotted) | - Граница здания |
| — (dotted) | - Граница сооружения | — (green) | - Граница кадастрового квартала |
| — (dash-dot) | - Граница территориальной зоны | — (cyan) | - Граница зоны с особыми условиями |
| ЖЗ-5 | - Территориальная зона | 42:21:0401013 | - Номер кадастрового квартала |