

# Утверждена

(наименование документа об утверждении, включая наименования органов

государственной власти или органов местного самоуправления,


принявших решение об утверждении схемы или подписавших

соглашение о перераспределении земельных участков)

## Схема расположения земельного участка или земельных участков на кадастровом плане территории

от

№

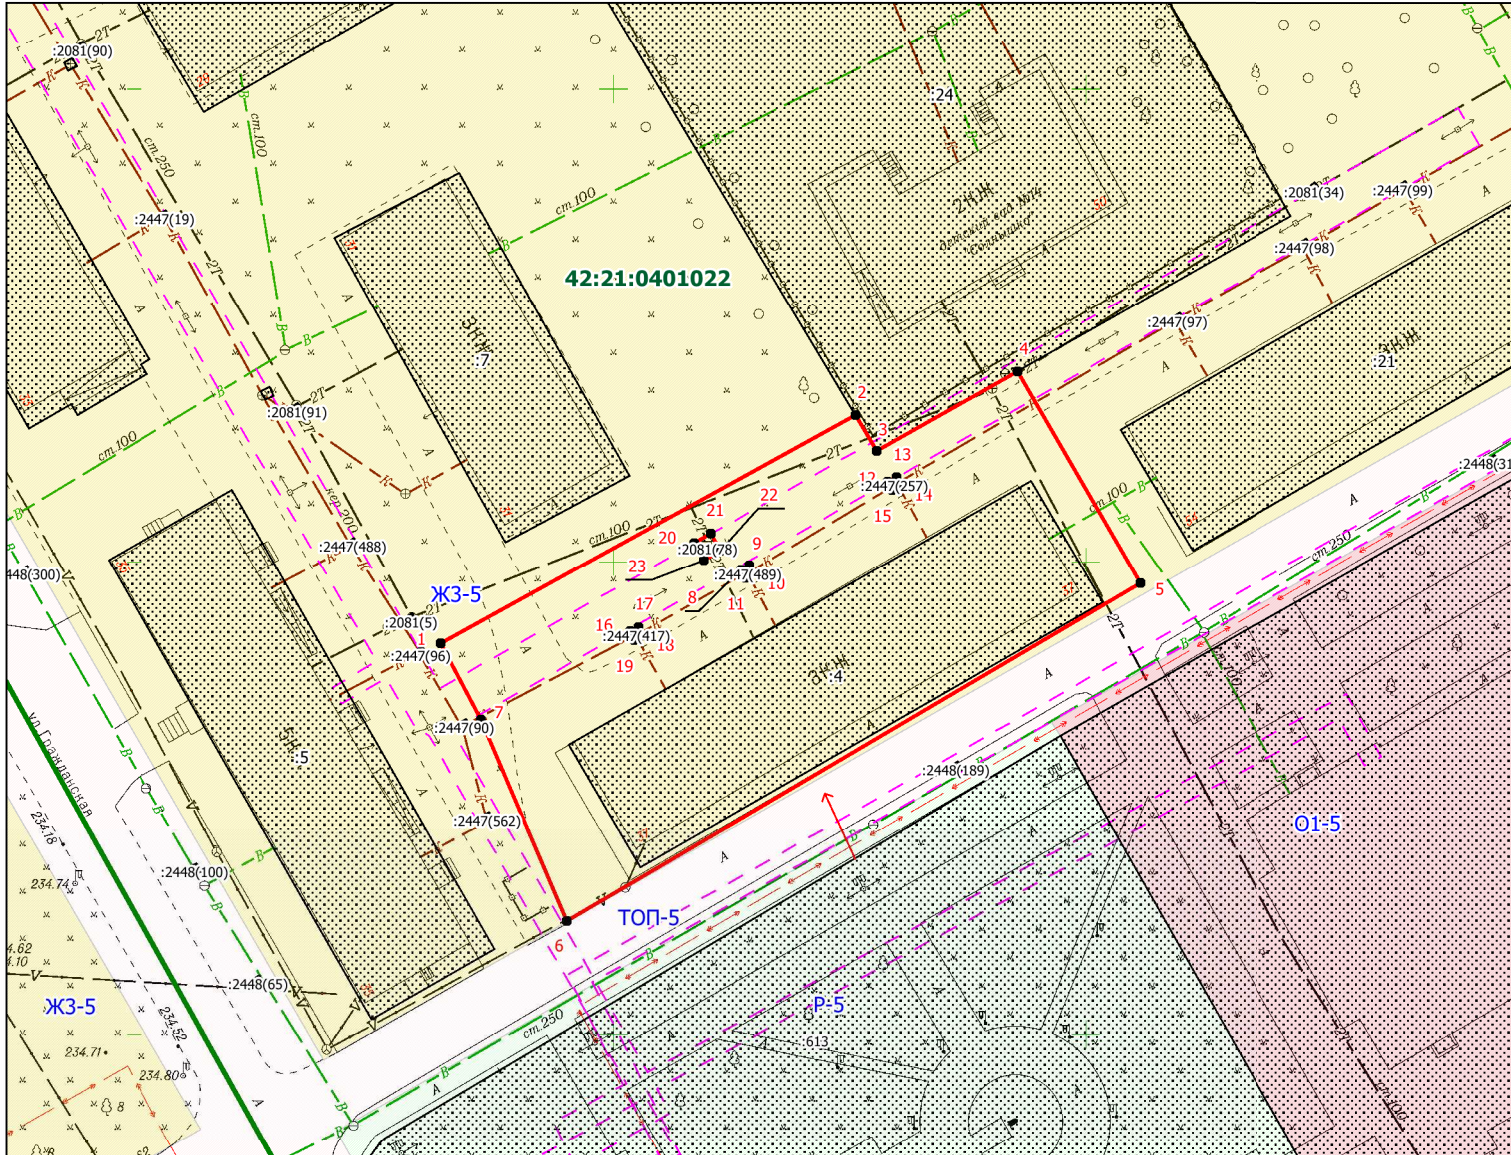

### Условные обозначения:

- граница ЗОУИТ
- границ и номер кадастрового квартала
- граница и обозначение земельного участка стоящего в ЕГРН
- граница образуемого земельного участка
- иная зона ТОП-5
- жилая зона ЖЗ-5
- зона делового общественного и коммерческого назначения О1-5
- доступ к земельному участку

Масштаб 1:800

### Примечание:

- образованием земельного участка путём перераспределения земельного участка с кадастровым номером 42:21:0401022:4 и земель, находящихся в государственной или муниципальной собственности
- каталог координат, смотреть раздел Приложения из 2-х листов

\* - (указывается в случае, если предусматривается образование двух и более земельных участков)

\*\* - указывается проектная площадь образуемого земельного участка, вычисленная с использованием технологических и программных средств, в том числе размещенных на официальном сайте федерального органа исполнительной власти, уполномоченного Правительством Российской Федерации на осуществление государственного кадастрового учета, государственной регистрации прав, ведение Единого государственного реестра недвижимости и предоставление сведений, содержащихся в Едином государственном реестре недвижимости, в информационно-телекоммуникационной сети "Интернет" (далее - официальный сайт), с округлением до 1 квадратного метра. Указанное значение площади назначения участка может быть уточнено при проведении кадастровых работ не более чем на десять процентов)

\*\*\* - (указываются в случае подготовки схемы расположения земельного участка с использованием технологических и программных средств, в том числе размещенных на официальном сайте.

Значения координат, полученные с использованием указанных технологических и программных средств, указываются с округлением до 0,01 метра)

Утверждена

(наименование документа об утверждении, включая

наименования органов государственной власти или

органов местного самоуправления, принявших  
решение об утверждении схемы или подписавших  
соглашение о перераспределении земельных участков)

от \_\_\_\_\_ № \_\_\_\_\_

## Схема расположения земельного участка или земельных участков на кадастровом плане территории

<b>Условный номер земельного участка</b> _____		
(указывается в случае, если предусматривается образование двух и более земельных участков)		
<b>Площадь земельного участка 2054 м<sup>2</sup></b>		
(указывается проектная площадь образуемого земельного участка, вычисленная с использованием технологических и программных средств, в том числе размещенных на официальном сайте федерального органа исполнительной власти, уполномоченного Правительством Российской Федерации на осуществление государственного кадастрового учета, государственной регистрации прав, ведение Единого государственного реестра недвижимости и предоставление сведений, содержащихся в Едином государственном реестре недвижимости, в информационно-телекоммуникационной сети "Интернет" (далее - официальный сайт), с округлением до 1 квадратного метра. Указанное значение площади земельного участка может быть уточнено при проведении кадастровых работ не более чем на десять процентов)		
<b>Обозначение характерных точек границ</b>	<b>Координаты, м</b>	
	(указываются в случае подготовки схемы расположения земельного участка с использованием технологических и программных средств, в том числе размещенных на официальном сайте. Значения координат, полученные с использованием указанных технологических и программных средств, указываются с округлением до 0,01 метра)	
	<b>X</b>	<b>Y</b>
<b>1</b>	<b>2</b>	<b>3</b>
1	507141,37	1353881,63
2	507165,57	1353925,56
3	507161,77	1353927,84
4	507170,18	1353942,70
5	507147,76	1353955,75
6	507112,04	1353895,03
7	507133,30	1353885,92
1	507141,37	1353881,63
8	507149,16	1353913,44
9	507149,62	1353914,34
10	507148,73	1353914,80
11	507148,27	1353913,90
8	507149,16	1353913,44
12	507158,54	1353928,99
13	507159,00	1353929,89
14	507158,11	1353930,35
15	507157,65	1353929,45
12	507158,54	1353928,99
16	507142,63	1353901,69
17	507143,09	1353902,59
18	507142,20	1353903,04
19	507141,74	1353902,14
16	507142,63	1353901,69
20	507152,03	1353908,49
21	507153,06	1353910,25

<b>1</b>	<b>2</b>	<b>3</b>
22	507151,23	1353911,27
23	507150,20	1353909,52
20	507152,03	1353908,49

Система координат МСК-42