

Утверждена

(наименование документа об утверждении, включая наименования органов

государственной власти или органов местного самоуправления,


принявших решение об утверждении схемы или подписавших

соглашение о перераспределении земельных участков)

от

№

Схема расположения земельного участка или земельных участков на кадастровом плане территории

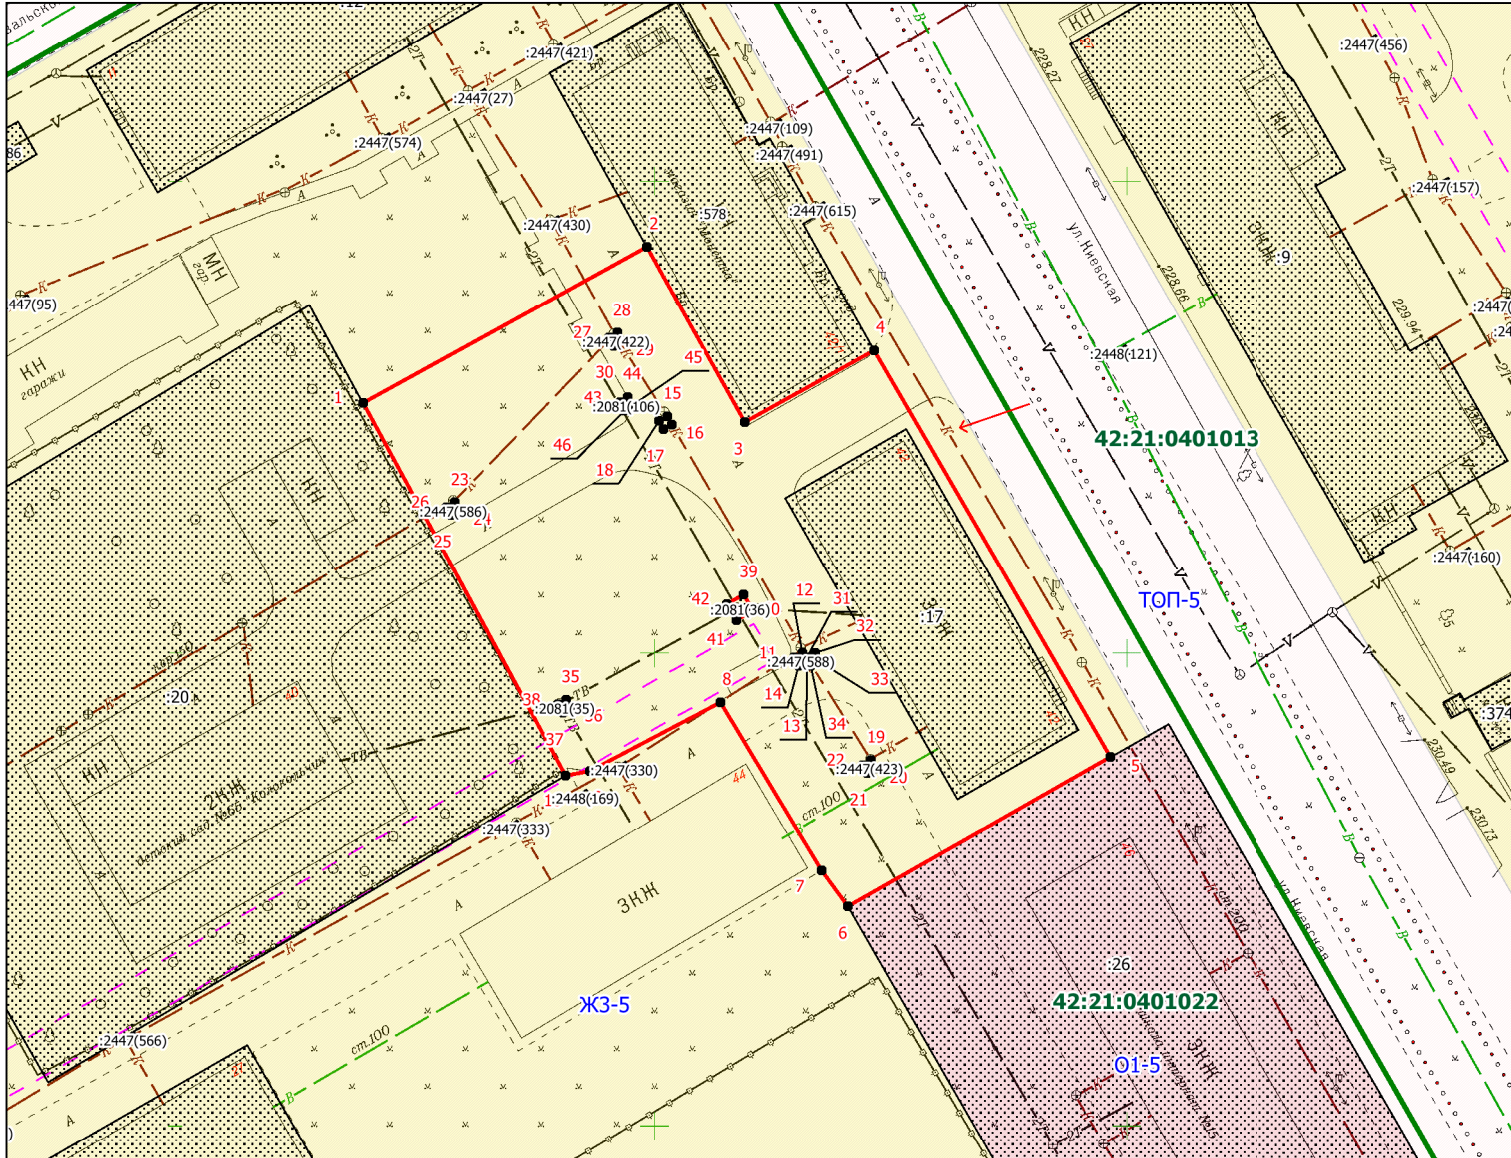

Условные обозначения:

- граница ЗОУИТ
- границ и номер кадастрового квартала
- граница и обозначение земельного участка стоящего в ЕГРН
- граница образуемого земельного участка
- иная зона ТОП-5
- жилая зона ЖЗ-5
- зона делового общественного и коммерческого назначения О1-5
- доступ к земельному участку

Примечание:

- образованием земельного участка путём перераспределения земельного участка с кадастровым номером 42:21:0401022:17 и земель, находящихся в государственной или муниципальной собственности
- каталог координат, смотреть раздел Приложения из 2-х листов

** - (указывается в случае, если предусматривается образование двух и более земельных участков)

*** - (указывается проектная площадь образуемого земельного участка, вычисленная с использованием технологических и программных средств, в том числе размещенных на официальном сайте федерального органа исполнительной власти, уполномоченного Правительством Российской Федерации на осуществление государственного кадастрового учета, государственной регистрации прав, ведение Единого государственного реестра недвижимости и предоставление сведений, содержащихся в Едином государственном реестре недвижимости, в информационно-телекоммуникационной сети "Интернет" (далее - официальный сайт), с округлением до 1 квадратного метра. Указанное значение площади земельного участка может быть уточнено при проведении кадастровых работ не более чем на десять процентов)

**** - (указываются в случае подготовки схемы расположения земельного участка с использованием технологических и программных средств, в том числе размещенных на официальном сайте. Значения координат, полученные с использованием указанных технологических и программных средств, указываются с округлением до 0,01 метра)

Масштаб 1:800

Утверждена

(наименование документа об утверждении, включая

наименования органов государственной власти или

органов местного самоуправления, принявших
решение об утверждении схемы или подписавших
соглашение о перераспределении земельных участков)

от _____ № _____

Схема расположения земельного участка или земельных участков на кадастровом плане территории

Условный номер земельного участка _____		
(указывается в случае, если предусматривается образование двух и более земельных участков)		
Площадь земельного участка 2789 м²		
(указывается проектная площадь образуемого земельного участка, вычисленная с использованием технологических и программных средств, в том числе размещенных на официальном сайте федерального органа исполнительной власти, уполномоченного Правительством Российской Федерации на осуществление государственного кадастрового учета, государственной регистрации прав, ведение Единого государственного реестра недвижимости и предоставление сведений, содержащихся в Едином государственном реестре недвижимости, в информационно-телекоммуникационной сети "Интернет" (далее - официальный сайт), с округлением до 1 квадратного метра. Указанное значение площади земельного участка может быть уточнено при проведении кадастровых работ не более чем на десять процентов)		
Обозначение характерных точек границ	Координаты, м	
	(указываются в случае подготовки схемы расположения земельного участка с использованием технологических и программных средств, в том числе размещенных на официальном сайте. Значения координат, полученные с использованием указанных технологических и программных средств, указываются с округлением до 0,01 метра)	
	X	Y
1	2	3
1	507376,54	1353869,07
2	507393,09	1353899,09
3	507374,47	1353909,52
4	507382,10	1353923,15
5	507339,03	1353948,23
6	507323,23	1353920,43
7	507327,05	1353917,61
8	507344,83	1353906,89
9	507337,55	1353893,10
10	507337,10	1353890,52
1	507376,54	1353869,07
11	507349,53	1353914,72
12	507350,03	1353915,59
13	507349,16	1353916,09
14	507348,66	1353915,21
11	507349,53	1353914,72
15	507375,10	1353901,28
16	507374,23	1353901,77
17	507373,73	1353900,90
18	507374,60	1353900,40
15	507375,10	1353901,28
19	507338,69	1353922,85
20	507337,82	1353923,34
21	507337,32	1353922,47
22	507338,19	1353921,97
19	507338,69	1353922,85

1	2	3
23	507366,01	1353878,79
24	507365,14	1353879,28
25	507364,64	1353878,41
26	507365,51	1353877,91
23	507366,01	1353878,79
27	507383,46	1353895,10
28	507383,96	1353895,97
29	507383,09	1353896,47
30	507382,59	1353895,59
27	507383,46	1353895,10
31	507349,59	1353916,04
32	507350,04	1353916,93
33	507349,15	1353917,38
34	507348,70	1353916,50
31	507349,59	1353916,04
35	507345,10	1353890,58
36	507344,23	1353891,08
37	507343,71	1353890,23
38	507344,58	1353889,73
35	507345,10	1353890,58
39	507356,18	1353909,36
40	507354,47	1353910,36
41	507353,48	1353908,60
42	507355,19	1353907,60
39	507356,18	1353909,36
43	507376,60	1353896,24
44	507377,12	1353897,09
45	507376,26	1353897,59
46	507375,74	1353896,74
43	507376,60	1353896,24

Система координат МСК-42