

# Утверждена

(наименование документа об утверждении, включая наименования органов

государственной власти или органов местного самоуправления,

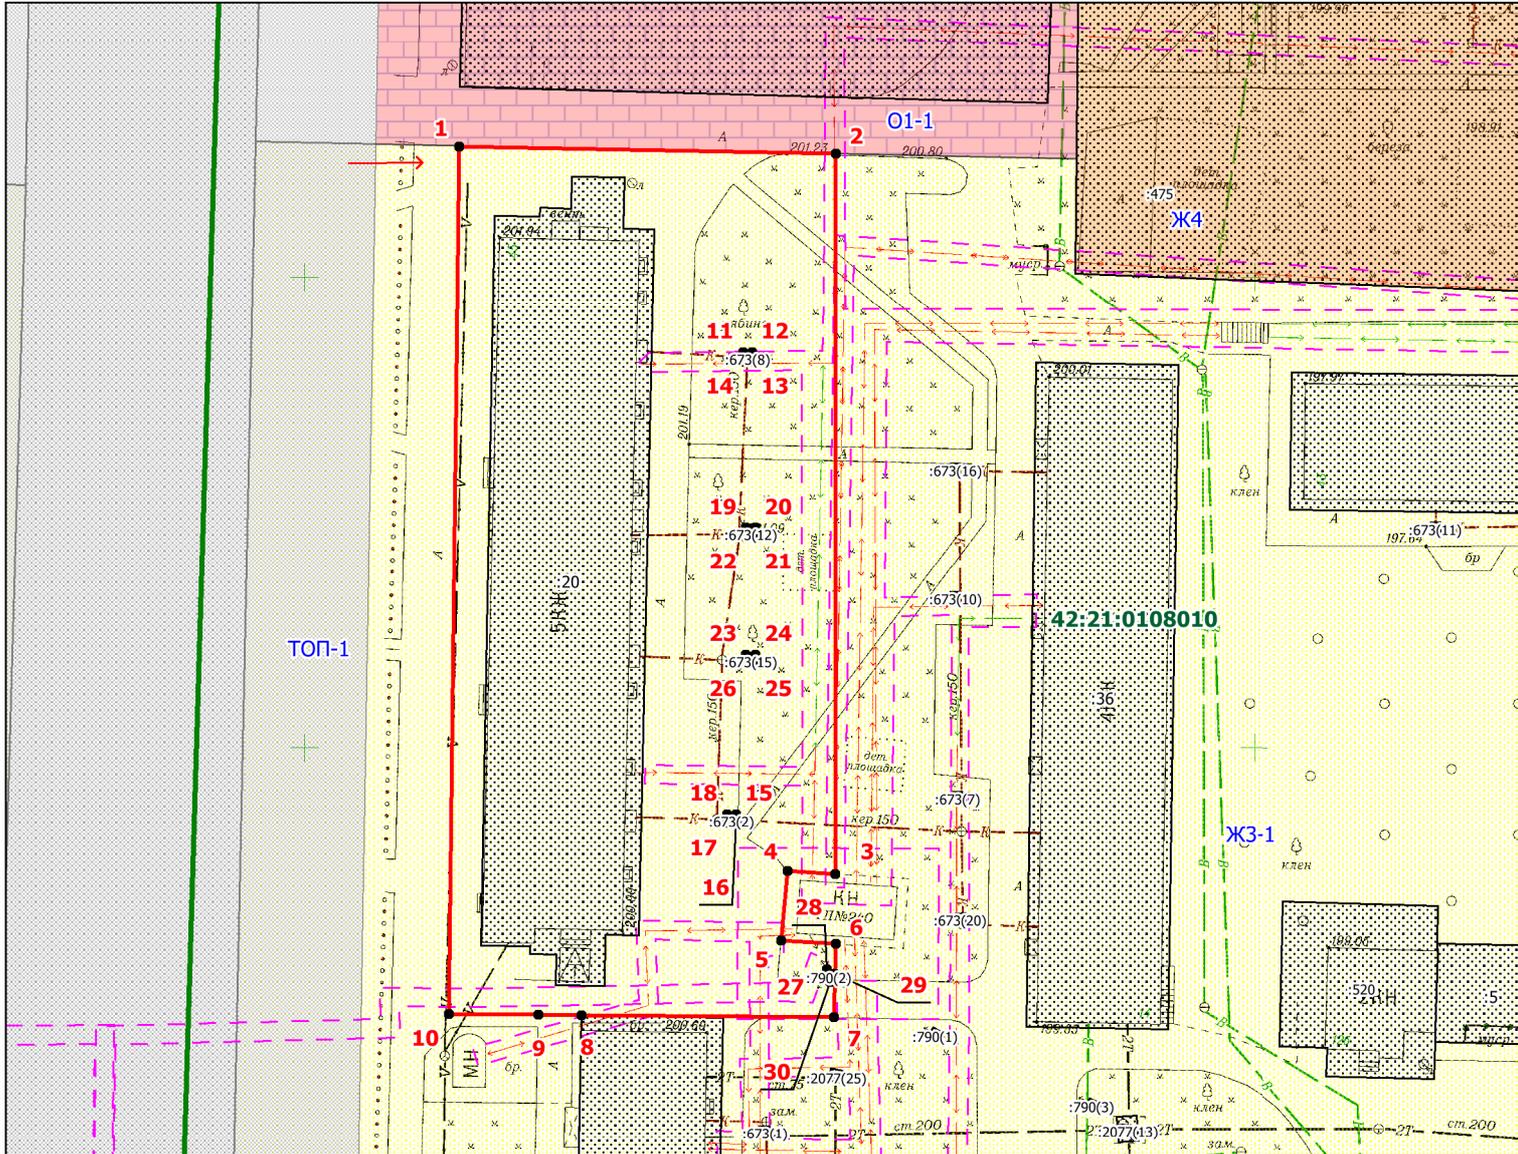
принявших решение об утверждении схемы или подписавших

соглашение о перераспределении земельных участков)

 
 
 
## Схема расположения земельного участка или земельных участков на кадастровом плане территории

от

№



### Условные обозначения:

-  - граница ЗОУИТ
-  42:21:0108002 - границ и номер кадастрового квартала
-  - граница и обозначение земельного участка стоящего в ЕГРН
-  - граница образуемого земельного участка
-  - иная зона ТОП-1
-  - жилая зона ЖЗ-1
-  - зона делового общественного и коммерческого назначения О1-1
-  - доступ к земельному участку

Масштаб 1:800

### Примечание:

- образованием земельного участка путём перераспределения земельного участка с кадастровым номером 42:21:0108010:20 и земель, находящихся в государственной или муниципальной собственности
- каталог координат, смотреть раздел Приложения из 2-х листов

\* - (указывается в случае, если предусматривается образование двух и более земельных участков)

\*\* - (указывается проектная площадь образуемого земельного участка, вычисленная с использованием технологических и программных средств, в том числе размещенных на официальном сайте федерального органа исполнительной власти, уполномоченного Правительством Российской Федерации на осуществление государственного кадастрового учета, государственной регистрации прав, ведение Единого государственного реестра недвижимости и предоставление сведений, содержащихся в Едином государственном реестре недвижимости, в информационно-телекоммуникационной сети "Интернет" (далее - официальный сайт), с округлением до 1 квадратного метра. Указанное значение площади земельного участка может быть уточнено при проведении кадастровых работ не более чем на десять процентов)

\*\*\* - (указываются в случае подготовки схемы расположения земельного участка с использованием технологических и программных средств, в том числе размещенных на официальном сайте. Значения координат, полученные с использованием указанных технологических и программных средств, указываются с округлением до 0,01 метра)

Утверждена

(наименование документа об утверждении, включая

наименования органов государственной власти или

органов местного самоуправления, принявших  
решение об утверждении схемы или подписавших  
соглашение о перераспределении земельных участков)

от \_\_\_\_\_ № \_\_\_\_\_

## Схема расположения земельного участка или земельных участков на кадастровом плане территории

| <b>Условный номер земельного участка</b> _____   |   |            |
|---|---|------------|
| (указывается в случае, если предусматривается образование двух и более земельных участков)   |   |            |
| <b>Площадь земельного участка 3645 м<sup>2</sup></b>   |   |            |
| (указывается проектная площадь образуемого земельного участка, вычисленная с использованием технологических и программных средств, в том числе размещенных на официальном сайте федерального органа исполнительной власти, уполномоченного Правительством Российской Федерации на осуществление государственного кадастрового учета, государственной регистрации прав, ведение Единого государственного реестра недвижимости и предоставление сведений, содержащихся в Едином государственном реестре недвижимости, в информационно-телекоммуникационной сети "Интернет" (далее - официальный сайт), с округлением до 1 квадратного метра. Указанное значение площади земельного участка может быть уточнено при проведении кадастровых работ не более чем на десять процентов) |   |            |
| <b>Обозначение<br/>характерных точек<br/>границ</b>   | <b>Координаты, м</b>   |            |
|   | (указываются в случае подготовки схемы расположения земельного участка с использованием технологических и программных средств, в том числе размещенных на официальном сайте. Значения координат, полученные с использованием указанных технологических и программных средств, указываются с округлением до 0,01 метра) |            |
|   | <b>X</b>   | <b>Y</b>   |
| <b>1</b>   | <b>2</b>   | <b>3</b>   |
| 1   | 519363,84   | 1354366,19 |
| 2   | 519363,10   | 1354405,85 |
| 3   | 519286,60   | 1354405,76 |
| 4   | 519286,97   | 1354400,79 |
| 5   | 519279,56   | 1354400,09 |
| 6   | 519279,22   | 1354405,82 |
| 7   | 519271,41   | 1354405,67 |
| 8   | 519271,67   | 1354379,04 |
| 9   | 519271,70   | 1354374,53 |
| 10   | 519271,78   | 1354365,09 |
| 1   | 519363,84   | 1354366,19 |
| 11   | 519342,03   | 1354396,05 |
| 12   | 519342,03   | 1354397,05 |
| 13   | 519341,03   | 1354397,05 |
| 14   | 519341,03   | 1354396,05 |
| 11   | 519342,03   | 1354396,05 |
| 15   | 519293,02   | 1354395,36 |
| 16   | 519292,02   | 1354395,36 |
| 17   | 519292,02   | 1354394,36 |
| 18   | 519293,02   | 1354394,36 |
| 15   | 519293,02   | 1354395,36 |
| 19   | 519323,41   | 1354396,37 |
| 20   | 519323,41   | 1354397,37 |
| 21   | 519322,41   | 1354397,37 |
| 22   | 519322,41   | 1354396,37 |
| 19   | 519323,41   | 1354396,37 |

| <b>1</b> | <b>2</b>  | <b>3</b>   |
|----------|-----------|------------|
| 23       | 519309,91 | 1354396,38 |
| 24       | 519309,91 | 1354397,38 |
| 25       | 519308,91 | 1354397,38 |
| 26       | 519308,91 | 1354396,38 |
| 23       | 519309,91 | 1354396,38 |
| 27       | 519275,68 | 1354404,36 |
| 28       | 519276,54 | 1354404,87 |
| 29       | 519276,03 | 1354405,72 |
| 30       | 519275,17 | 1354405,21 |
| 27       | 519275,68 | 1354404,36 |

Система координат МСК-42