

Утверждена

(наименование документа об утверждении, включая наименования органов

государственной власти или органов местного самоуправления,


принявших решение об утверждении схемы или подписавших

соглашение о перераспределении земельных участков)

Схема расположения земельного участка или земельных участков на кадастровом плане территории

от

№

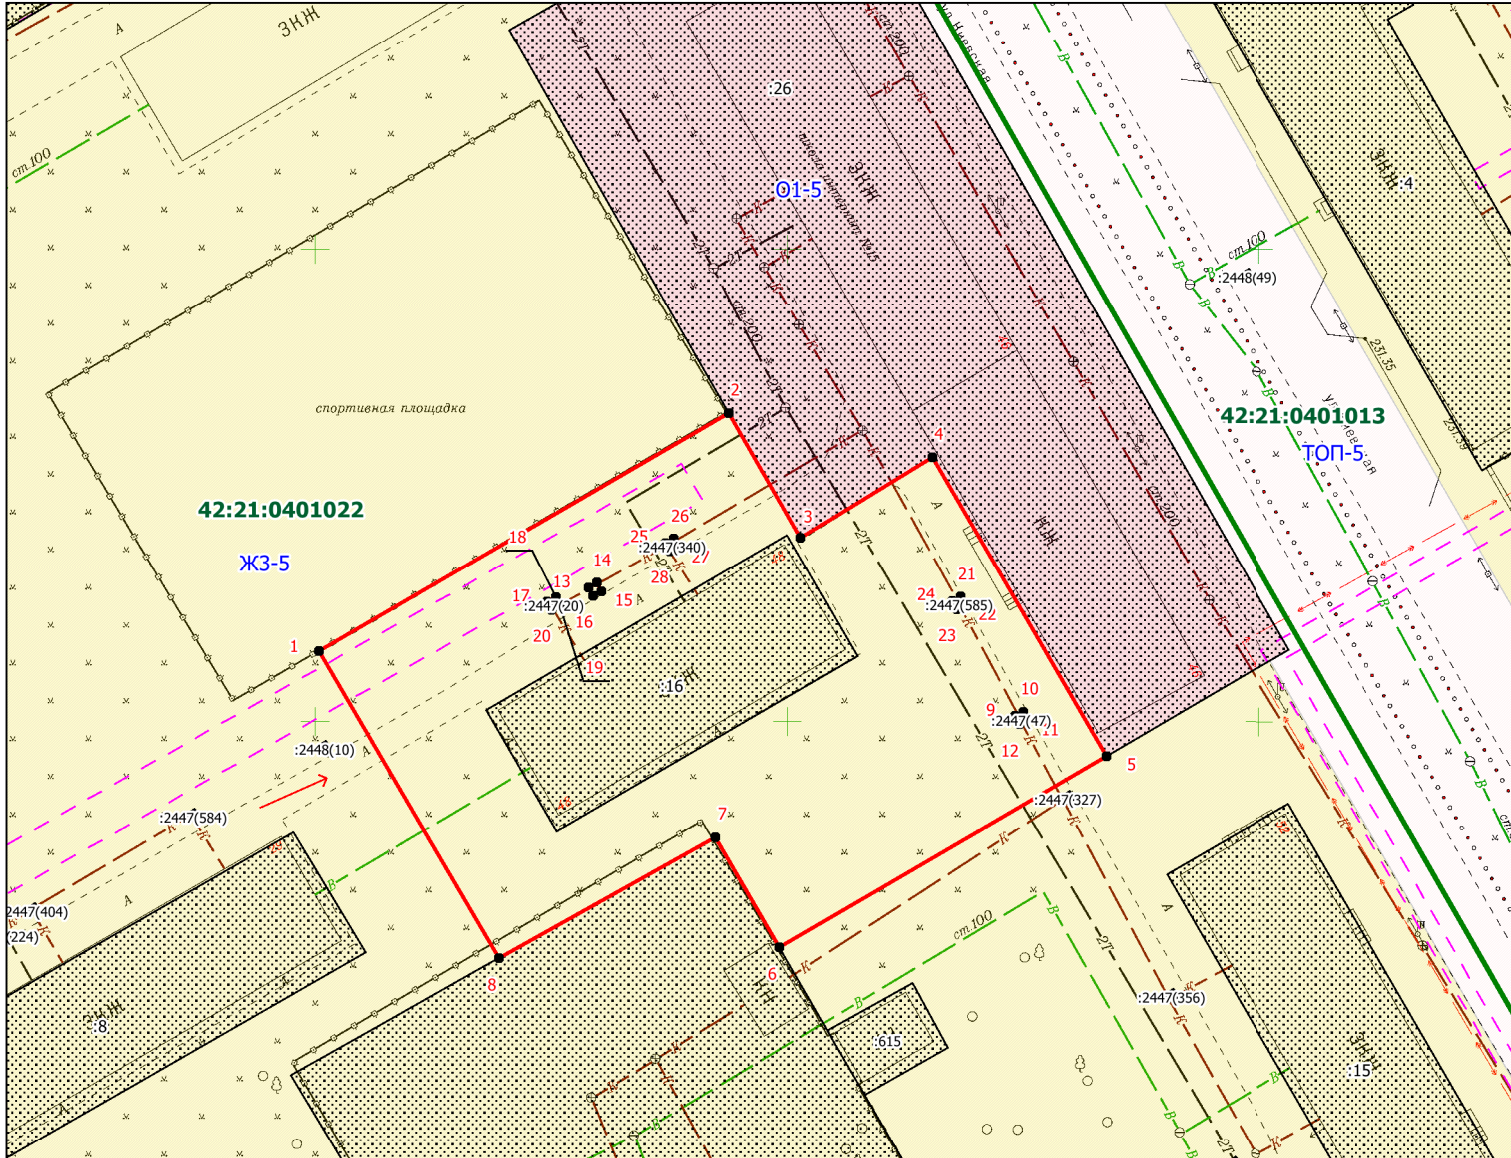

Условные обозначения:

- граница ЗОУИТ
- границ и номер кадастрового квартала
- граница и обозначение земельного участка стоящего в ЕГРН
- граница образуемого земельного участка
- иная зона ТОП-5
- жилая зона ЖЗ-5
- зона делового общественного и коммерческого назначения О1-5
- доступ к земельному участку

Масштаб 1:800

Примечание:

- образованием земельного участка путём перераспределения земельного участка с кадастровым номером 42:21:0401022:16 и земель, находящихся в государственной или муниципальной собственности
- каталог координат, смотреть раздел Приложения из 2-х листов

* - (указывается в случае, если предусматривается образование двух и более земельных участков)

** - (указывается проектная площадь образуемого земельного участка, вычисленная с использованием технологических и программных средств, в том числе размещенных на официальном сайте федерального органа исполнительной власти, упоминанного Правительством Российской Федерации на осуществление государственного кадастрового учета, государственной регистрации прав, ведение Единого государственного реестра недвижимости и предоставление сведений, содержащихся в Едином государственном реестре недвижимости, в информационно-телекоммуникационной сети "Интернет" (далее - официальный сайт), с округлением до 1 квадратного метра. Указанное значение площади земельного участка может быть уточнено при проведении кадастровых работ не более чем на десять процентов)

*** - (указываются в случае подготовки схемы расположения земельного участка с использованием технологических и программных средств, в том числе размещенных на официальном сайте. Значения координат, полученные с использованием указанных технологических и программных средств, указываются с округлением до 0,01 метра)

Утверждена

(наименование документа об утверждении, включая

наименования органов государственной власти или

органов местного самоуправления, принявших
решение об утверждении схемы или подписавших
соглашение о перераспределении земельных участков)

от _____ № _____

Схема расположения земельного участка или земельных участков на кадастровом плане территории

| | | |
|---|--|------------|
| Условный номер земельного участка _____ | | |
| (указывается в случае, если предусматривается образование двух и более земельных участков) | | |
| Площадь земельного участка 2813 м² | | |
| (указывается проектная площадь образуемого земельного участка, вычисленная с использованием технологических и программных средств, в том числе размещенных на официальном сайте федерального органа исполнительной власти, уполномоченного Правительством Российской Федерации на осуществление государственного кадастрового учета, государственной регистрации прав, ведение Единого государственного реестра недвижимости и предоставление сведений, содержащихся в Едином государственном реестре недвижимости, в информационно-телекоммуникационной сети "Интернет" (далее - официальный сайт), с округлением до 1 квадратного метра. Указанное значение площади земельного участка может быть уточнено при проведении кадастровых работ не более чем на десять процентов) | | |
| Обозначение характерных точек границ | Координаты, м | |
| | (указываются в случае подготовки схемы расположения земельного участка с использованием технологических и программных средств, в том числе размещенных на официальном сайте. Значения координат, полученные с использованием указанных технологических и программных средств, указываются с округлением до 0,01 метра) | |
| | X | Y |
| 1 | 2 | 3 |
| 1 | 507257,42 | 1353900,30 |
| 2 | 507282,67 | 1353943,69 |
| 3 | 507269,44 | 1353951,28 |
| 4 | 507277,96 | 1353965,29 |
| 5 | 507246,34 | 1353983,70 |
| 6 | 507226,11 | 1353949,03 |
| 7 | 507237,78 | 1353942,27 |
| 8 | 507224,95 | 1353919,34 |
| 1 | 507257,42 | 1353900,30 |
| 9 | 507250,56 | 1353974,00 |
| 10 | 507251,03 | 1353974,90 |
| 11 | 507250,13 | 1353975,35 |
| 12 | 507249,67 | 1353974,46 |
| 9 | 507250,56 | 1353974,00 |
| 13 | 507264,18 | 1353928,84 |
| 14 | 507264,66 | 1353929,71 |
| 15 | 507263,77 | 1353930,20 |
| 16 | 507263,29 | 1353929,32 |
| 13 | 507264,18 | 1353928,84 |
| 17 | 507262,66 | 1353924,46 |
| 18 | 507263,12 | 1353925,36 |
| 19 | 507262,23 | 1353925,81 |
| 20 | 507261,77 | 1353924,91 |
| 17 | 507262,66 | 1353924,46 |
| 21 | 507263,21 | 1353968,28 |

| 1 | 2 | 3 |
|----------|-----------|------------|
| 22 | 507262,32 | 1353968,73 |
| 23 | 507261,86 | 1353967,83 |
| 24 | 507262,75 | 1353967,38 |
| 21 | 507263,21 | 1353968,28 |
| | | |
| 25 | 507268,90 | 1353936,98 |
| 26 | 507269,36 | 1353937,88 |
| 27 | 507268,47 | 1353938,33 |
| 28 | 507268,01 | 1353937,43 |
| 25 | 507268,90 | 1353936,98 |

Система координат МСК-42