

Утверждена

(наименование документа об утверждении, включая наименования органов

государственной власти или органов местного самоуправления,


принявших решение об утверждении схемы или подписавших

соглашение о перераспределении земельных участков)

Схема расположения земельного участка или земельных участков на кадастровом плане территории

от

№

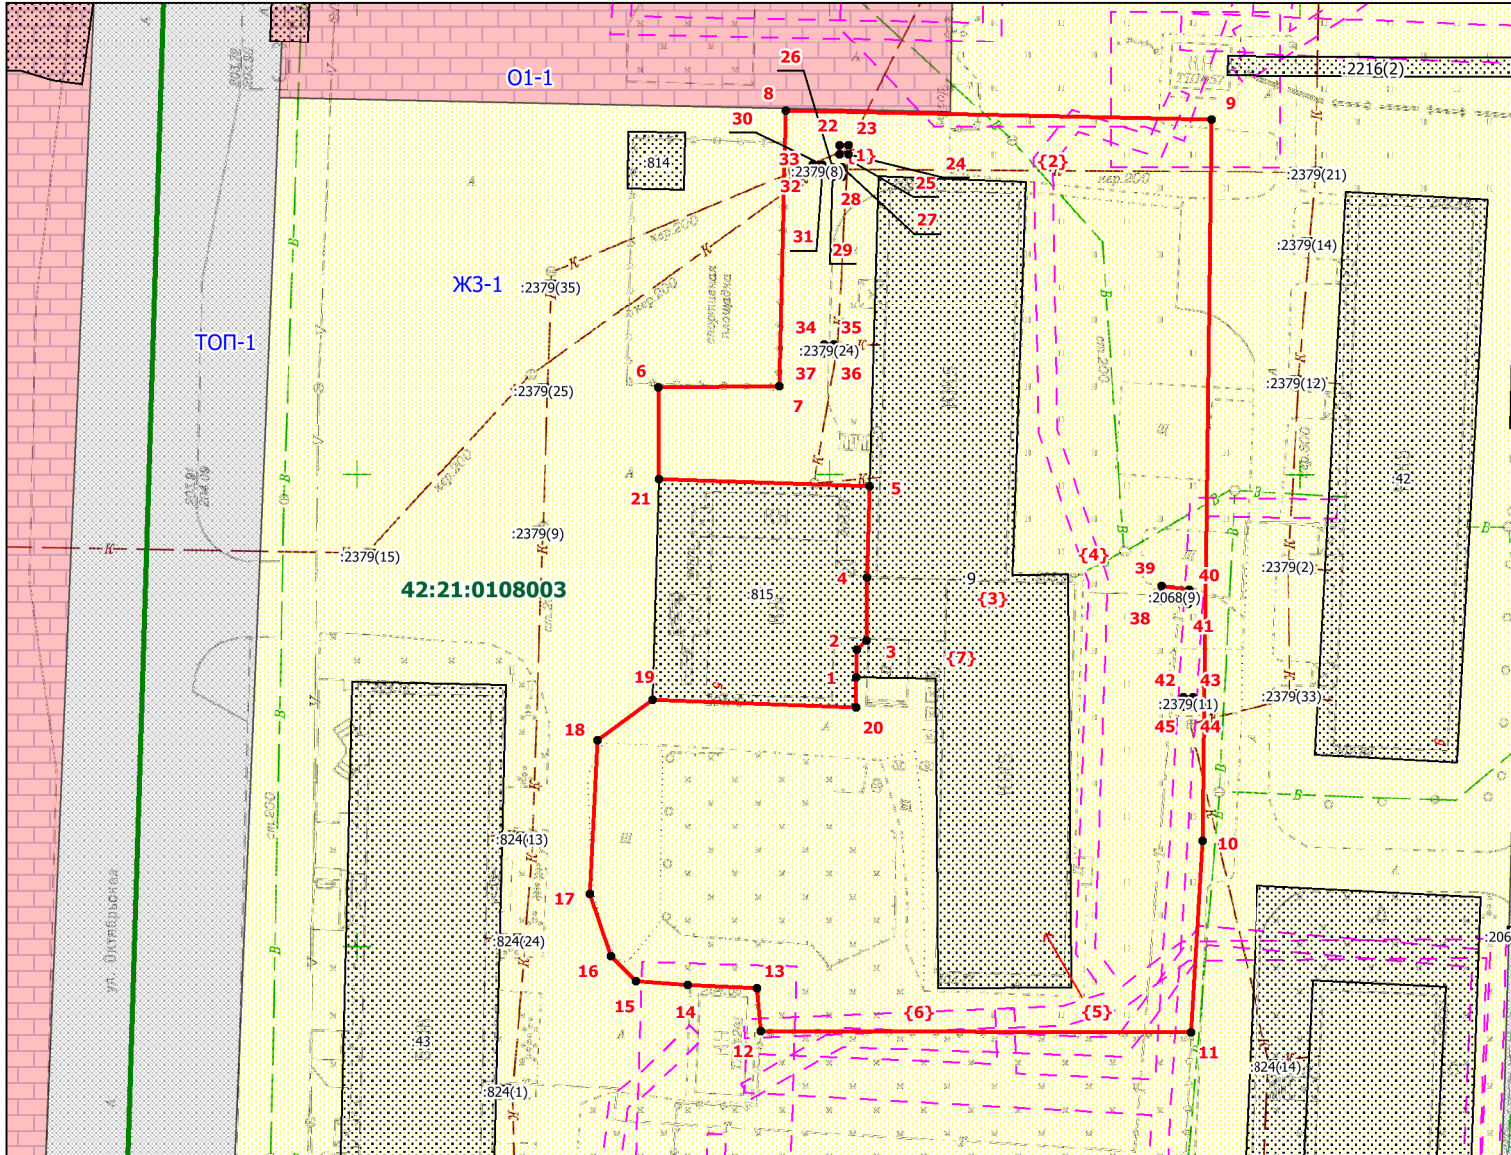

Условные обозначения:

- граница ЗОУИТ
- границ и номер кадастрового квартала
- граница и обозначение земельного участка стоящего в ЕГРН
- граница образуемого земельного участка
- иная зона ТОП-1
- жилая зона ЖЗ-1
- зона делового общественного и коммерческого назначения О1-5
- доступ к земельному участку

Масштаб 1:800

Примечание:

- образованием земельного участка путём перераспределения земельного участка с кадастровым номером 42:21:0108003:9 и земель, находящихся в государственной или муниципальной собственности
- каталог координат, смотреть раздел Приложения из 2-х листов

** - (указывается в случае, если предусматривается образование двух и более земельных участков)

*** - (указывается проектная площадь образуемого земельного участка, вычисленная с использованием технологических и программных средств, в том числе размещенных на официальном сайте федерального органа исполнительной власти, уполномоченного Правительством Российской Федерации на осуществление государственного кадастрового учета, государственной регистрации прав, ведение Единого государственного реестра недвижимости и предоставление сведений, содержащихся в Едином государственном реестре недвижимости, в информационно-телекоммуникационной сети "Интернет" (далее - официальный сайт), с округлением до 1 квадратного метра. Указанное значение площади земельного участка может быть уточнено при проведении кадастровых работ не более чем на десять процентов)

**** - (указываются в случае подготовки схемы расположения земельного участка с использованием технологических и программных средств, в том числе размещенных на официальном сайте. Значения координат, полученные с использованием указанных технологических и программных средств, указываются с округлением до 0,01 метра)

Утверждена

(наименование документа об утверждении, включая

наименования органов государственной власти или

органов местного самоуправления, принявших
решение об утверждении схемы или подписавших
соглашение о перераспределении земельных участков)

от _____ № _____

Схема расположения земельного участка или земельных участков на кадастровом плане территории

Условный номер земельного участка _____		
(указывается в случае, если предусматривается образование двух и более земельных участков)		
Площадь земельного участка 4841 м²		
(указывается проектная площадь образуемого земельного участка, вычисленная с использованием технологических и программных средств, в том числе размещенных на официальном сайте федерального органа исполнительной власти, уполномоченного Правительством Российской Федерации на осуществление государственного кадастрового учета, государственной регистрации прав, ведение Единого государственного реестра недвижимости и предоставление сведений, содержащихся в Едином государственном реестре недвижимости, в информационно-телекоммуникационной сети "Интернет" (далее - официальный сайт), с округлением до 1 квадратного метра. Указанное значение площади земельного участка может быть уточнено при проведении кадастровых работ не более чем на десять процентов)		
Обозначение характерных точек границ	Координаты, м	
	(указываются в случае подготовки схемы расположения земельного участка с использованием технологических и программных средств, в том числе размещенных на официальном сайте. Значения координат, полученные с использованием указанных технологических и программных средств, указываются с округлением до 0,01 метра)	
	X	Y
1	2	3
6	520709,15	1354131,91
7	520709,27	1354144,69
8	520738,47	1354145,35
9	520737,51	1354190,45
10	520661,14	1354189,53
11	520640,89	1354188,31
12	520641,05	1354142,71
13	520645,57	1354142,32
14	520645,90	1354134,99
15	520646,29	1354129,48
16	520648,93	1354126,84
17	520655,54	1354124,64
18	520671,79	1354125,47
19	520676,04	1354131,28
20	520675,27	1354152,80
1	520678,46	1354152,86
2	520681,35	1354152,90
3	520682,34	1354153,91
4	520688,97	1354153,96
5	520698,73	1354154,25
21	520699,47	1354131,97
6	520709,15	1354131,91
22	520734,83	1354151,04
23	520734,83	1354152,04
24	520733,83	1354152,04
25	520733,83	1354151,04
22	520734,83	1354151,04

1	2	3
26	520732,49	1354150,34
27	520732,49	1354151,34
28	520731,49	1354151,34
29	520731,49	1354150,34
26	520732,49	1354150,34
30	520732,77	1354149,22
31	520731,77	1354149,22
32	520731,77	1354148,22
33	520732,77	1354148,22
30	520732,77	1354149,22
34	520713,74	1354149,46
35	520713,74	1354150,46
36	520712,74	1354150,46
37	520712,74	1354149,46
34	520713,74	1354149,46
38	520686,54	1354185,04
39	520688,05	1354185,19
40	520687,67	1354188,10
41	520686,16	1354187,95
38	520686,54	1354185,04
42	520676,36	1354187,48
43	520676,36	1354188,48
44	520675,36	1354188,48
45	520675,36	1354187,48
42	520676,36	1354187,48

Система координат МСК-42