

Утверждена

(наименование документа об утверждении, включая наименования органов

государственной власти или органов местного самоуправления,


принявших решение об утверждении схемы или подписавших

соглашение о перераспределении земельных участков)

Схема расположения земельного участка или земельных участков на кадастровом плане территории

от

№

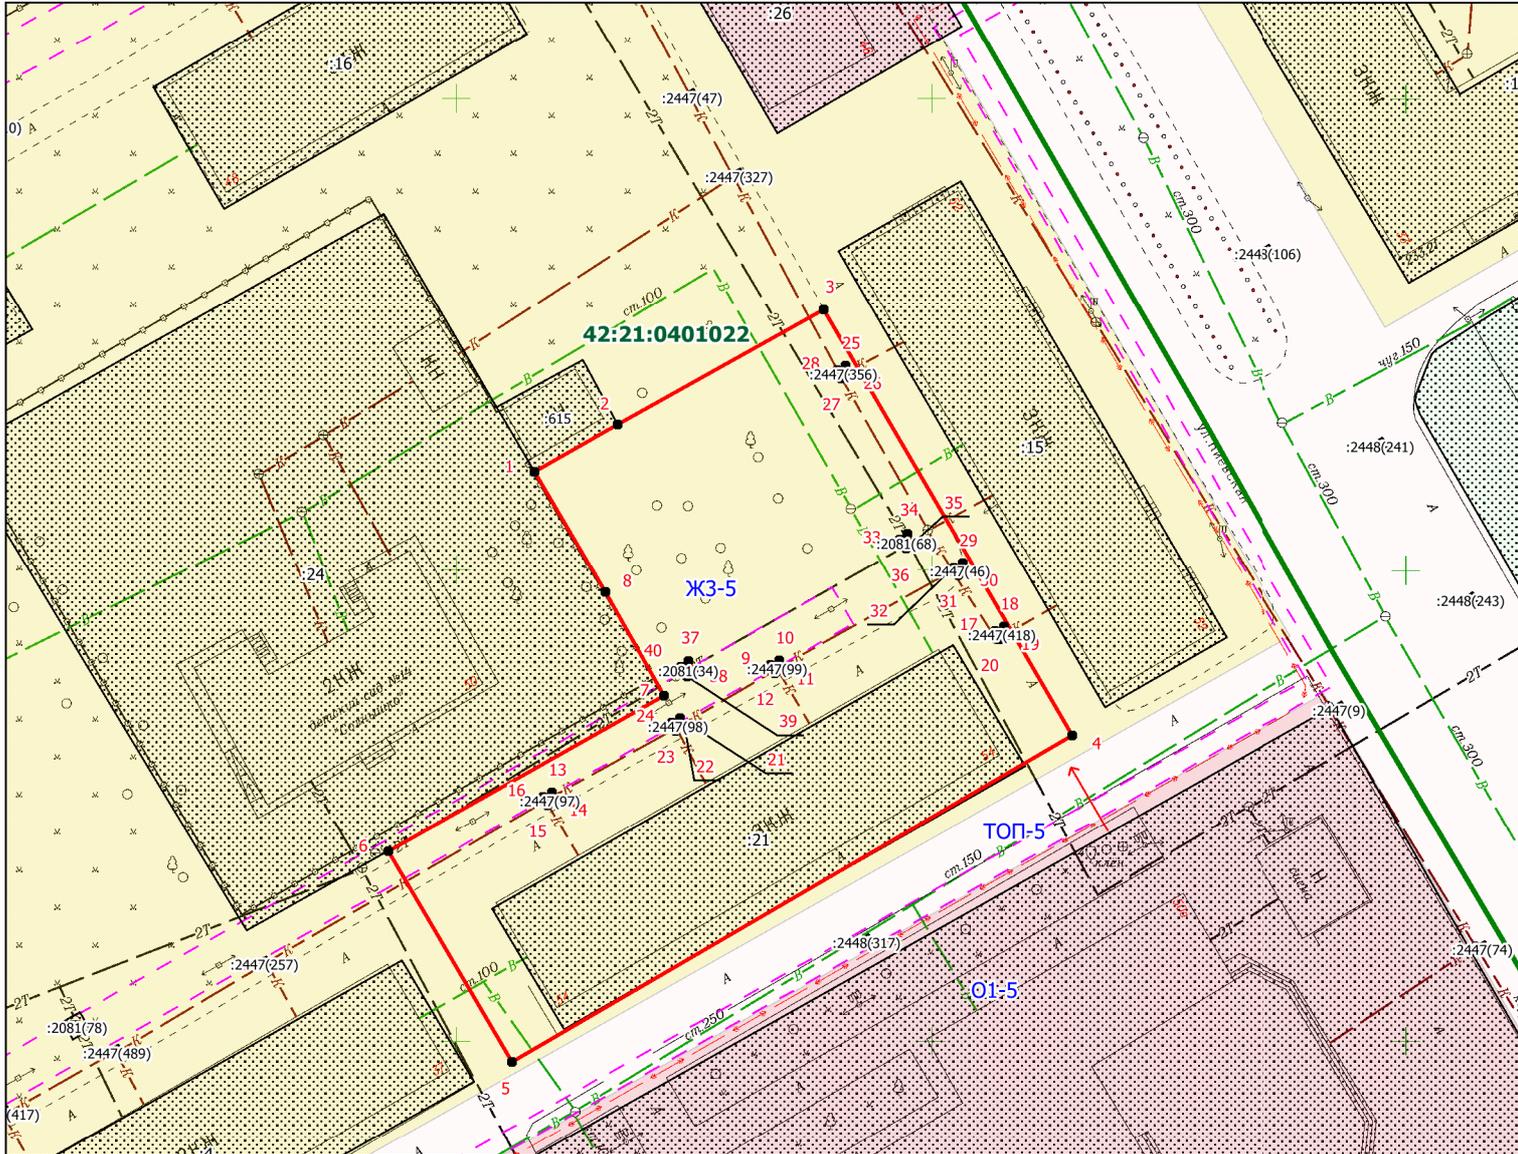

Условные обозначения:

- граница ЗОУИТ
- границ и номер кадастрового квартала
- граница и обозначение земельного участка стоящего в ЕГРН
- граница образуемого земельного участка
- иная зона ТОП-5
- жилая зона ЖЗ-5
- зона делового общественного и коммерческого назначения О1-5
- доступ к земельному участку

Масштаб 1:800

Примечание:

- образованием земельного участка путём перераспределения земельного участка с кадастровым номером 42:21:0401022:21 и земель, находящихся в государственной или муниципальной собственности
- каталог координат, смотреть раздел Приложения из 2-х листов

* - (указывается в случае, если предусматривается образование двух и более земельных участков)

** - (указывается проектная площадь образуемого земельного участка, вычисленная с использованием технологических и программных средств, в том числе размещенных на официальном сайте федерального органа исполнительной власти, уполномоченного Правительством Российской Федерации на осуществление государственного кадастрового учета, государственной регистрации прав, ведение Единого государственного реестра недвижимости и предоставление сведений, содержащихся в Едином государственном реестре недвижимости, в информационно-телекоммуникационной сети "Интернет" (далее - официальный сайт), с округлением до 1 квадратного метра. Указанное значение площади земельного участка может быть уточнено при проведении кадастровых работ не более чем на десять процентов)

*** - (указываются в случае подготовки схемы расположения земельного участка с использованием технологических и программных средств, в том числе размещенных на официальном сайте. Значения координат, полученные с использованием указанных технологических и программных средств, указываются с округлением до 0,01 метра)

Утверждена

(наименование документа об утверждении, включая

наименования органов государственной власти или

органов местного самоуправления, принявших
решение об утверждении схемы или подписавших
соглашение о перераспределении земельных участков)

от _____ № _____

Схема расположения земельного участка или земельных участков на кадастровом плане территории

Условный номер земельного участка _____		
(указывается в случае, если предусматривается образование двух и более земельных участков)		
Площадь земельного участка 2688 м²		
(указывается проектная площадь образуемого земельного участка, вычисленная с использованием технологических и программных средств, в том числе размещенных на официальном сайте федерального органа исполнительной власти, уполномоченного Правительством Российской Федерации на осуществление государственного кадастрового учета, государственной регистрации прав, ведение Единого государственного реестра недвижимости и предоставление сведений, содержащихся в Едином государственном реестре недвижимости, в информационно-телекоммуникационной сети "Интернет" (далее - официальный сайт), с округлением до 1 квадратного метра. Указанное значение площади земельного участка может быть уточнено при проведении кадастровых работ не более чем на десять процентов)		
Обозначение характерных точек границ	Координаты, м	
	(указываются в случае подготовки схемы расположения земельного участка с использованием технологических и программных средств, в том числе размещенных на официальном сайте. Значения координат, полученные с использованием указанных технологических и программных средств, указываются с округлением до 0,01 метра)	
	X	Y
1	2	3
1	507210,45	1353958,10
2	507215,47	1353966,86
3	507227,63	1353988,55
4	507182,46	1354014,70
5	507147,76	1353955,75
6	507170,18	1353942,70
7	507186,62	1353971,75
8	507197,61	1353965,56
1	507210,45	1353958,10
9	507189,89	1353982,96
10	507190,35	1353983,86
11	507189,46	1353984,31
12	507189,00	1353983,41
9	507189,89	1353982,96
13	507176,40	1353959,93
14	507175,51	1353960,38
15	507175,05	1353959,48
16	507175,94	1353959,03
13	507176,40	1353959,93
17	507193,50	1354006,62
18	507193,96	1354007,52
19	507193,07	1354007,97
20	507192,61	1354007,07
17	507193,50	1354006,62
21	507184,25	1353973,45

1	2	3
22	507183,36	1353973,90
23	507182,90	1353973,00
24	507183,79	1353972,55
21	507184,25	1353973,45
25	507221,68	1353990,85
26	507220,79	1353991,31
27	507220,33	1353990,41
28	507221,22	1353989,96
25	507221,68	1353990,85
29	507200,74	1354003,17
30	507199,85	1354003,62
31	507199,39	1354002,73
32	507200,28	1354002,27
29	507200,74	1354003,17
33	507203,25	1353996,54
34	507203,85	1353997,36
35	507202,88	1353998,06
36	507202,28	1353997,24
33	507203,25	1353996,54
37	507190,26	1353974,33
38	507189,29	1353975,03
39	507188,69	1353974,22
40	507189,66	1353973,51
37	507190,26	1353974,33

Система координат МСК-42