

Утверждена

(наименование документа об утверждении, включая наименования

органов государственной власти или органов местного

самоуправления, принявших решение об утверждении схемы

или подписавших соглашение о перераспределении земельных участков)

от

№

**Схема расположения земельного участка или земельных участков
на кадастровом плане территории****Условный номер земельного участка**

(указывается в случае, если предусматривается образование двух и более земельных участков)

Площадь земельного участка 8355 м²

(указывается проектная площадь образуемого земельного участка, вычисленная с использованием технологических и программных средств, в том числе размещенных на официальном сайте федерального органа исполнительной власти, уполномоченного Правительством Российской Федерации на осуществление государственного кадастрового учета, государственной регистрации прав, ведение Единого государственного реестра недвижимости и предоставление сведений, содержащихся в Едином государственном реестре недвижимости, в информационно-телекоммуникационной сети "Интернет" (далее - официальный сайт), с округлением до 1 квадратного метра. Указанное значение площади земельного участка может быть уточнено при проведении кадастровых работ не более чем на десять процентов)

**Обозначение характерных точек
границ****Координаты, м**

(указываются в случае подготовки схемы расположения земельного участка с использованием технологических и программных средств, в том числе размещенных на официальном сайте. Значения координат, полученные с использованием указанных технологических и программных средств, указываются с округлением до 0,01 метра)

X**Y****1****2****3**

1

506898.29

1354407.34

2

506911.03

1354430.90

3

506915.87

1354439.48

4

506823.96

1354492.55

5

506820.58

1354486.51

6

506811.66

1354491.77

7

506804.28

1354496.02

8

506789.54

1354503.31

9

506781.35

1354507.71

10

506774.94

1354496.37

11

506756.58

1354461.89

12

506792.15

1354440.76

13

506871.80

1354395.66

14

506883.39

1354416.12

1

506898.29

1354407.34

15

506774.72

1354488.91

16

506775.57


1354488.36

Обозначение характерных точек границ	Координаты, м (указываются в случае подготовки схемы расположения земельного участка с использованием технологических и программных средств, в том числе размещенных на официальном сайте. Значения координат, полученные с использованием указанных технологических и программных средств, указываются с округлением до 0,01 метра)	
	X	Y
1	2	3
17	506775.02	1354487.52
18	506774.17	1354488.08
15	506774.72	1354488.91
19	506813.22	1354465.05
20	506814.07	1354464.50
21	506813.52	1354463.66
22	506812.67	1354464.22
19	506813.22	1354465.05
23	506805.34	1354469.43
24	506806.19	1354468.88
25	506805.64	1354468.04
26	506804.79	1354468.60
23	506805.34	1354469.43
27	506829.09	1354441.34
28	506828.22	1354441.84
29	506828.73	1354442.71
30	506829.60	1354442.21
27	506829.09	1354441.34
31	506829.55	1354454.19
32	506830.41	1354453.65
33	506829.86	1354452.81
34	506829.00	1354453.37
31	506829.55	1354454.19
35	506836.81	1354449.02
36	506837.66	1354448.48
37	506837.11	1354447.63
38	506836.26	1354448.19
35	506836.81	1354449.02
39	506859.81	1354435.48
40	506860.66	1354434.94
41	506860.11	1354434.10
42	506859.26	1354434.66

Обозначение характерных точек границ	Координаты, м (указываются в случае подготовки схемы расположения земельного участка с использованием технологических и программных средств, в том числе размещенных на официальном сайте. Значения координат, полученные с использованием указанных технологических и программных средств, указываются с округлением до 0,01 метра)	
	X	Y
1	2	3
39	506859.81	1354435.48
43	506852.99	1354440.21
44	506853.84	1354439.67
45	506853.29	1354438.82
46	506852.44	1354439.38
43	506852.99	1354440.21
47	506873.68	1354427.73
48	506874.53	1354427.18
49	506873.98	1354426.34
50	506873.13	1354426.90
47	506873.68	1354427.73
51	506883.28	1354420.45
52	506884.13	1354419.91
53	506883.58	1354419.07
54	506882.73	1354419.63
51	506883.28	1354420.45

Схема расположения земельного участка или земельных участков на кадастровом плане территории

МСК-42, зона 1

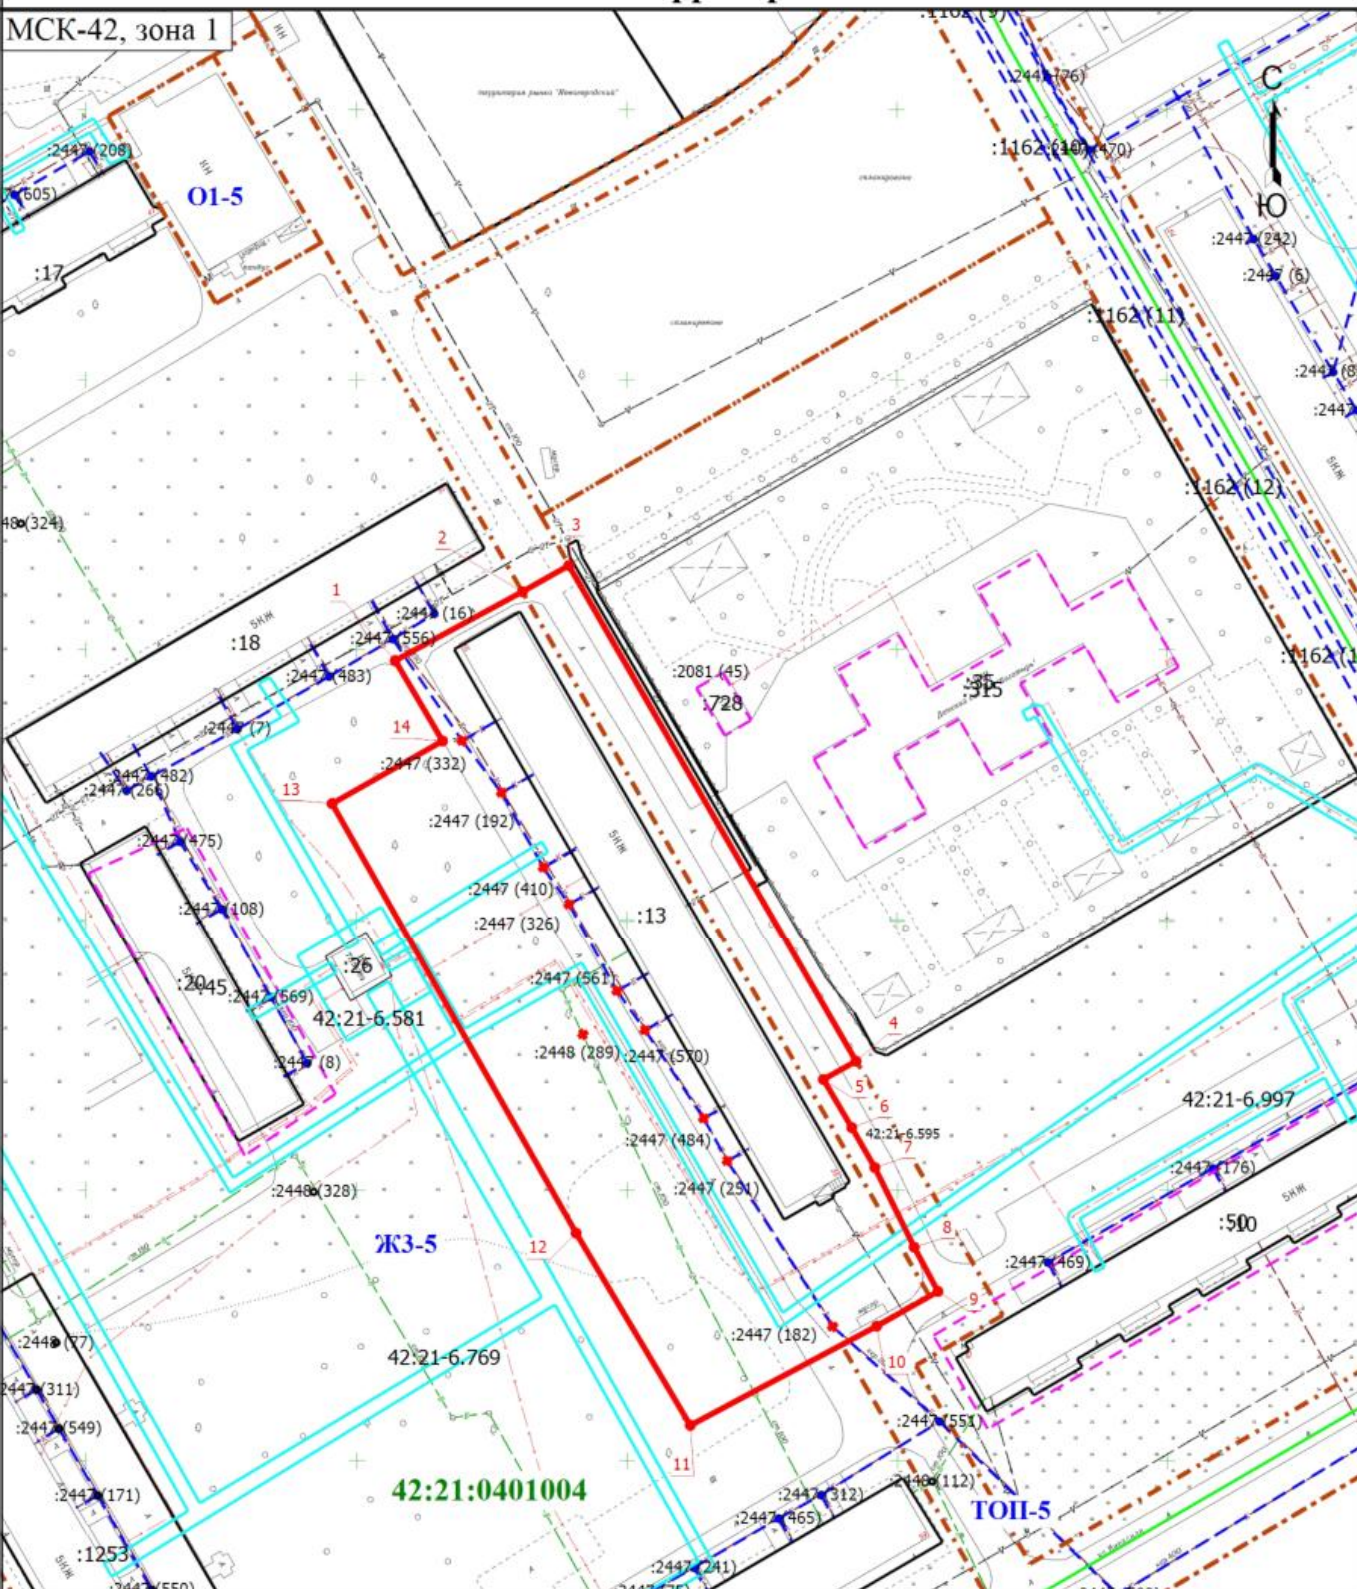

Условные обозначения

- | | |
|--|---|
| <p>1 - Обозначение новой характерной точки</p> <p>:45 - Кадастровый номер здания, учтенного в ЕГРН</p> <p>— - Граница земельного участка, учтенного в ЕГРН</p> <p>— — — - Граница сооружения</p> <p>- - - - - Граница территориальной зоны</p> <p>ЖЗ-5 - Территориальная зона</p> | <p>:10 - Кадастровый номер земельного участка, учтенного в ЕГРН</p> <p>— (red) - Граница образуемого земельного участка</p> <p>— (dotted) - Граница здания</p> <p>— (green) - Граница кадастрового квартала</p> <p>— (cyan) - Граница зоны с особыми условиями</p> <p>42:21:0401013 - Номер кадастрового квартала</p> |
|--|---|

Масштаб 1:1400