

Утверждена

(наименование документа об утверждении, включая наименования

органов государственной власти или органов местного

самоуправления, принявших решение об утверждении схемы

или подписавших соглашение о перераспределении земельных участков)

от

№

**Схема расположения земельного участка или земельных участков
на кадастровом плане территории****Условный номер земельного участка**

(указывается в случае, если предусматривается образование двух и более земельных участков)

Площадь земельного участка 8981 м²

(указывается проектная площадь образуемого земельного участка, вычисленная с использованием технологических и программных средств, в том числе размещенных на официальном сайте федерального органа исполнительной власти, уполномоченного Правительством Российской Федерации на осуществление государственного кадастрового учета, государственной регистрации прав, ведение Единого государственного реестра недвижимости и предоставление сведений, содержащихся в Едином государственном реестре недвижимости, в информационно-телекоммуникационной сети "Интернет" (далее - официальный сайт), с округлением до 1 квадратного метра. Указанное значение площади земельного участка может быть уточнено при проведении кадастровых работ не более чем на десять процентов)

**Обозначение характерных точек
границ****Координаты, м**

(указываются в случае подготовки схемы расположения земельного участка с использованием технологических и программных средств, в том числе размещенных на официальном сайте. Значения координат, полученные с использованием указанных технологических и программных средств, указываются с округлением до 0,01 метра)

X**Y****1****2****3**

1

506681.29

1354368.37

2

506687.70

1354379.26

3

506694.23

1354390.76

4

506694.09

1354391.75

5

506694.31

1354394.00

6

506694.56

1354394.64

7

506715.59

1354429.67

8

506720.94

1354426.55

9

506767.58

1354399.35

10

506792.15

1354440.76

11

506756.58

1354461.89

12

506774.94

1354496.37

13

506728.71

1354520.91

14

506725.95

1354516.13

15

506651.62

1354388.53

16

506657.68

1354384.94

17

506670.21

1354377.61

18

506678.58


1354372.90

Обозначение характерных точек границ	Координаты, м (указываются в случае подготовки схемы расположения земельного участка с использованием технологических и программных средств, в том числе размещенных на официальном сайте. Значения координат, полученные с использованием указанных технологических и программных средств, указываются с округлением до 0,01 метра)	
	X	Y
1	2	3
19	506676.23	1354369.23
20	506680.45	1354366.78
1	506681.29	1354368.37
21	506671.06	1354416.56
22	506670.16	1354417.01
23	506670.61	1354417.91
24	506671.51	1354417.46
21	506671.06	1354416.56
25	506678.78	1354375.85
26	506679.66	1354375.36
27	506679.17	1354374.47
28	506678.29	1354374.96
25	506678.78	1354375.85
29	506696.73	1354406.26
30	506697.61	1354405.78
31	506697.12	1354404.89
32	506696.24	1354405.37
29	506696.73	1354406.26
33	506701.50	1354414.61
34	506702.38	1354414.13
35	506701.89	1354413.23
36	506701.01	1354413.72
33	506701.50	1354414.61
37	506707.34	1354424.18
38	506708.22	1354423.69
39	506707.73	1354422.80
40	506706.85	1354423.29
37	506707.34	1354424.18
41	506704.13	1354419.14
42	506705.01	1354418.65
43	506704.52	1354417.76
44	506703.64	1354418.25

Обозначение характерных точек границ	Координаты, м (указываются в случае подготовки схемы расположения земельного участка с использованием технологических и программных средств, в том числе размещенных на официальном сайте. Значения координат, полученные с использованием указанных технологических и программных средств, указываются с округлением до 0,01 метра)	
	X	Y
1	2	3
41	506704.13	1354419.14
45	506716.16	1354438.74
46	506717.04	1354438.25
47	506716.55	1354437.36
48	506715.67	1354437.85
45	506716.16	1354438.74
49	506725.64	1354455.50
50	506726.52	1354455.01
51	506726.03	1354454.12
52	506725.15	1354454.60
49	506725.64	1354455.50
53	506730.06	1354463.23
54	506730.94	1354462.74
55	506730.45	1354461.85
56	506729.57	1354462.33
53	506730.06	1354463.23
57	506739.15	1354478.89
58	506740.03	1354478.40
59	506739.54	1354477.51
60	506738.66	1354478.00
57	506739.15	1354478.89
61	506743.48	1354486.72
62	506744.36	1354486.23
63	506743.87	1354485.34
64	506742.99	1354485.83
61	506743.48	1354486.72
65	506746.76	1354506.18
66	506745.78	1354506.07
67	506745.66	1354507.04
68	506746.64	1354507.15
65	506746.76	1354506.18

Схема расположения земельного участка или земельных участков на кадастровом плане территории

МСК-42, зона 1

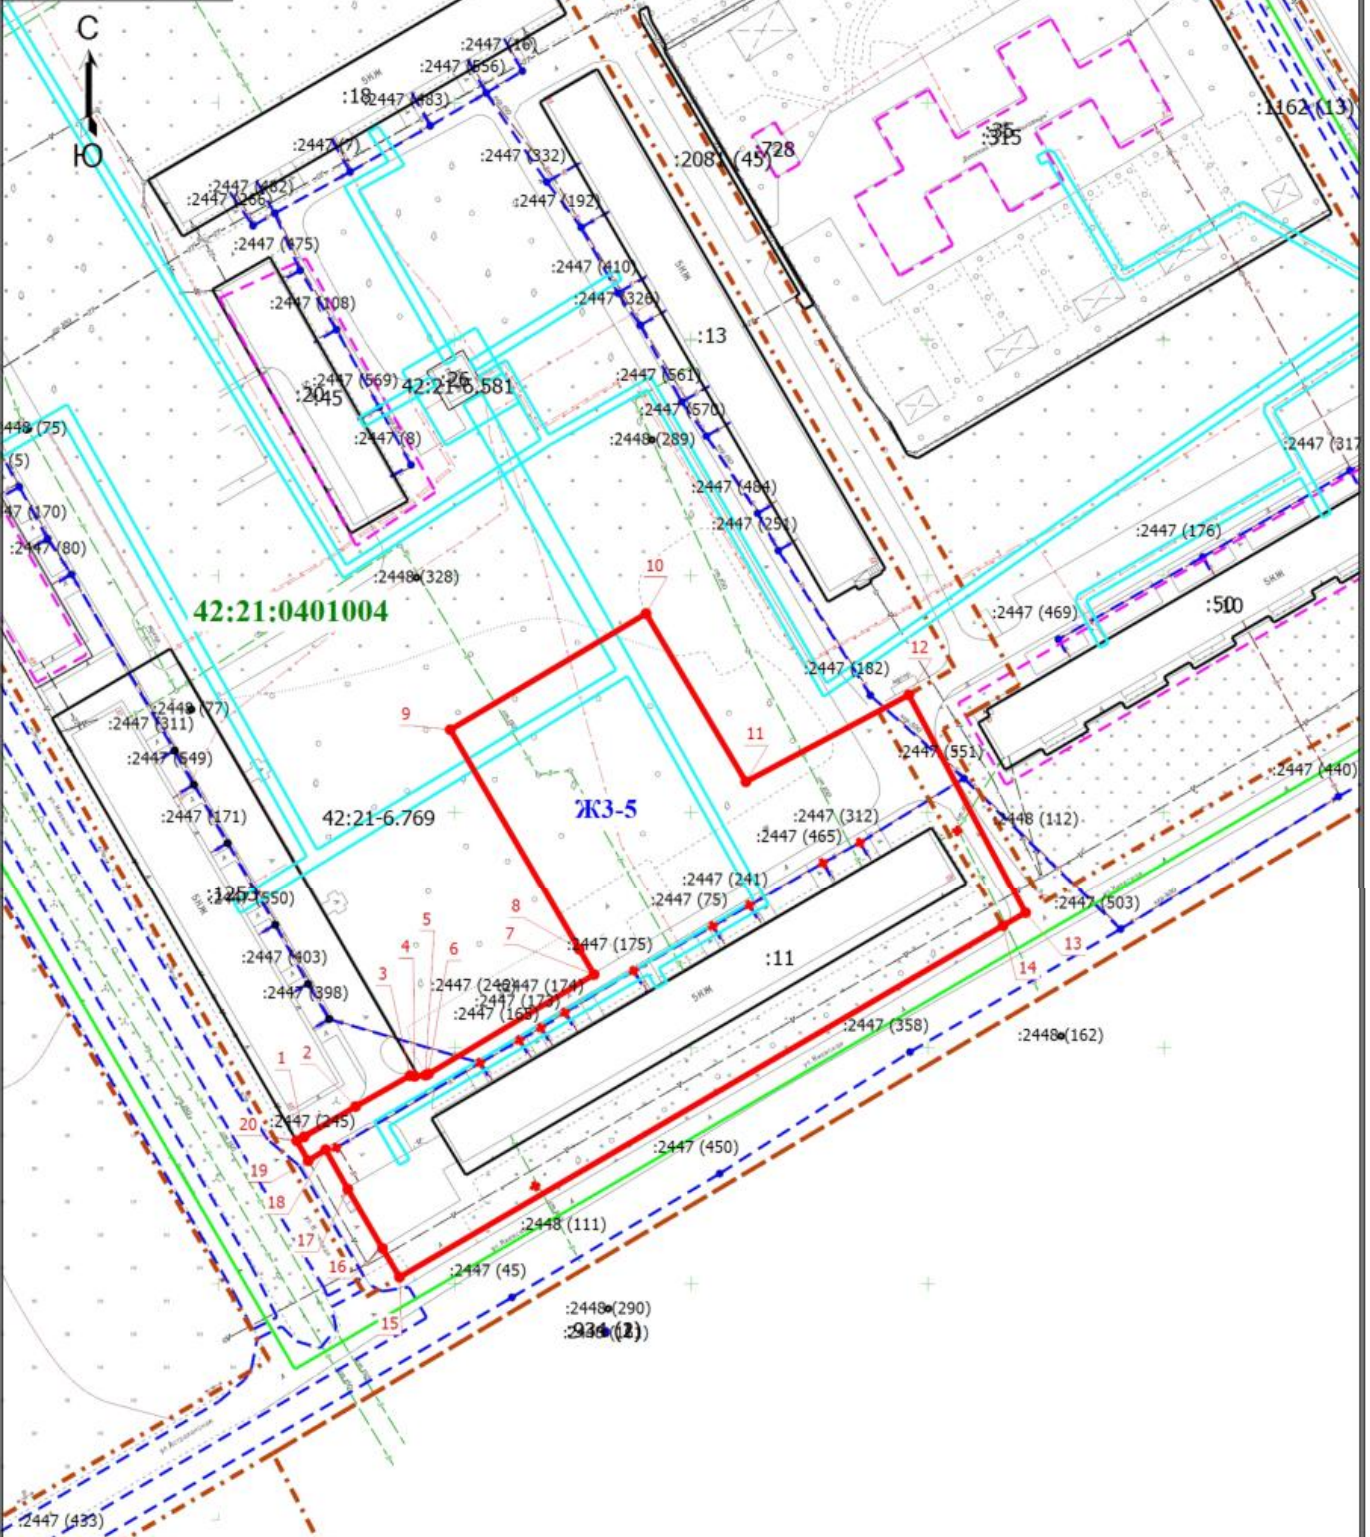

Масштаб 1:1600

Условные обозначения

- | | | | |
|-------------|--|----------------------|--|
| 1 | - Обозначение новой характерной точки | :10 | - Кадастровый номер земельного участка, учтенного в ЕГРН |
| :45 | - Кадастровый номер здания, учтенного в ЕГРН | | - Граница образуемого земельного участка |
| | - Граница земельного участка, учтенного в ЕГРН | | - Граница здания |
| | - Граница сооружения | | - Граница кадастрового квартала |
| | - Граница территориальной зоны | | - Граница зоны с особыми условиями |
| ЖЗ-5 | - Территориальная зона | 42:21:0401013 | - Номер кадастрового квартала |