

# Утверждена

(наименование документа об утверждении, включая наименования органов

государственной власти или органов местного самоуправления,


принявших решение об утверждении схемы или подписавших

соглашение о перераспределении земельных участков)

## Схема расположения земельного участка или земельных участков на кадастровом плане территории

от

№

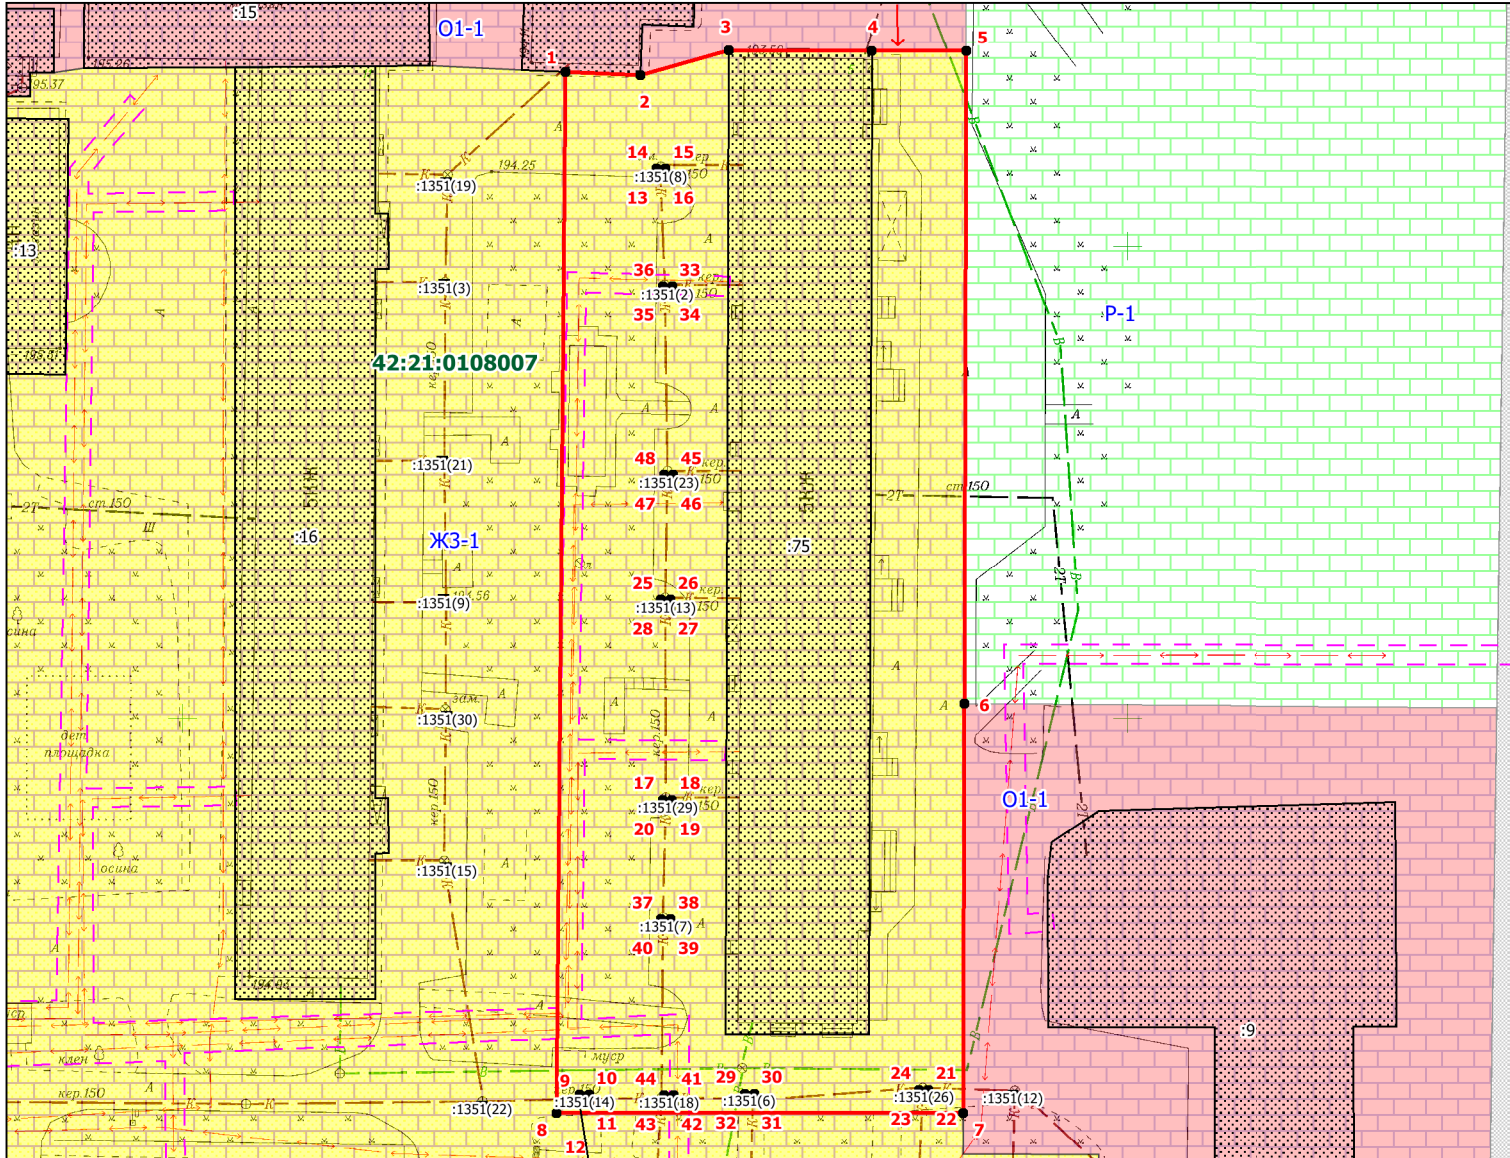

### Условные обозначения:

- граница ЗОУИТ
- границ и номер кадастрового квартала
- граница и обозначение земельного участка стоящего в ЕГРН
- граница образуемого земельного участка
- иная зона ТОП-1
- жилая зона ЖЗ-1
- зона делового общественного и коммерческого назначения О1-1
- доступ к земельному участку

Масштаб 1:800

### Примечание:

- образованием земельного участка путём перераспределения земельного участка с кадастровым номером 42:21:0108007:75 и земель, находящихся в государственной или муниципальной собственности
- каталог координат, смотреть раздел Приложения из 2-х листов

\*\* - (указывается в случае, если предусматривается образование двух и более земельных участков)

\*\*\* - (указывается проектная площадь образуемого земельного участка, вычисленная с использованием технологических и программных средств, в том числе размещенных на официальном сайте федерального органа исполнительной власти, уполномоченного Правительством Российской Федерации на осуществление государственного кадастрового учета, государственной регистрации прав, ведение Единого государственного реестра недвижимости и предоставление сведений, содержащихся в Едином государственном реестре недвижимости, в информационно-телекоммуникационной сети "Интернет" (далее - официальный сайт), с округлением до 1 квадратного метра. Указанное значение площади земельного участка может быть уточнено при проведении кадастровых работ не более чем на десять процентов)

\*\*\*\* - (указываются в случае подготовки схемы расположения земельного участка с использованием технологических и программных средств, в том числе размещенных на официальном сайте. Значения координат, полученные с использованием указанных технологических и программных средств, указываются с округлением до 0,01 метра)

Утверждена

(наименование документа об утверждении, включая

наименования органов государственной власти или

органов местного самоуправления, принявших  
решение об утверждении схемы или подписавших  
соглашение о перераспределении земельных участков)

от \_\_\_\_\_ № \_\_\_\_\_

## Схема расположения земельного участка или земельных участков на кадастровом плане территории

<b>Условный номер земельного участка</b> _____		
(указывается в случае, если предусматривается образование двух и более земельных участков)		
<b>Площадь земельного участка 4763 м<sup>2</sup></b>		
(указывается проектная площадь образуемого земельного участка, вычисленная с использованием технологических и программных средств, в том числе размещенных на официальном сайте федерального органа исполнительной власти, уполномоченного Правительством Российской Федерации на осуществление государственного кадастрового учета, государственной регистрации прав, ведение Единого государственного реестра недвижимости и предоставление сведений, содержащихся в Едином государственном реестре недвижимости, в информационно-телекоммуникационной сети "Интернет" (далее - официальный сайт), с округлением до 1 квадратного метра. Указанное значение площади земельного участка может быть уточнено при проведении кадастровых работ не более чем на десять процентов)		
<b>Обозначение характерных точек границ</b>	<b>Координаты, м</b>	
	(указываются в случае подготовки схемы расположения земельного участка с использованием технологических и программных средств, в том числе размещенных на официальном сайте. Значения координат, полученные с использованием указанных технологических и программных средств, указываются с округлением до 0,01 метра)	
	<b>X</b>	<b>Y</b>
<b>1</b>	<b>2</b>	<b>3</b>
1	520018,38	1354590,45
2	520018,07	1354598,36
3	520020,69	1354607,69
4	520020,64	1354622,86
5	520020,61	1354632,86
6	519951,54	1354632,66
7	519908,22	1354632,53
8	519908,22	1354589,47
1	520018,38	1354590,45
9	519910,16	1354591,94
10	519910,16	1354592,94
11	519909,16	1354592,94
12	519909,16	1354591,94
9	519910,16	1354591,94
13	520007,19	1354600,03
14	520008,19	1354600,03
15	520008,19	1354601,03
16	520007,19	1354601,03
13	520007,19	1354600,03
17	519941,40	1354600,70
18	519941,40	1354601,70
19	519940,40	1354601,70
20	519940,40	1354600,70
17	519941,40	1354600,70
21	519910,70	1354628,86

1	2	3
22	519909,70	1354628,86
23	519909,70	1354627,86
24	519910,70	1354627,86
21	519910,70	1354628,86
25	519962,51	1354600,55
26	519962,51	1354601,55
27	519961,51	1354601,55
28	519961,51	1354600,55
25	519962,51	1354600,55
29	519910,29	1354609,39
30	519910,29	1354610,39
31	519909,29	1354610,39
32	519909,29	1354609,39
29	519910,29	1354609,39
33	519995,80	1354601,71
34	519994,80	1354601,71
35	519994,80	1354600,71
36	519995,80	1354600,71
33	519995,80	1354601,71
37	519928,75	1354600,56
38	519928,75	1354601,56
39	519927,75	1354601,56
40	519927,75	1354600,56
37	519928,75	1354600,56
41	519910,11	1354601,90
42	519909,11	1354601,90
43	519909,11	1354600,90
44	519910,11	1354600,90
41	519910,11	1354601,90
45	519975,81	1354601,84
46	519974,81	1354601,84
47	519974,81	1354600,84
48	519975,81	1354600,84
45	519975,81	1354601,84

Система координат МСК-72