

**Утверждена**

(наименование документа об утверждении, включая наименования

органов государственной власти или органов местного

самоуправления, принявших решение об утверждении схемы

или подписавших соглашение о перераспределении земельных участков)

от

№

**Схема расположения земельного участка или земельных участков  
на кадастровом плане территории****Условный номер земельного участка**

(указывается в случае, если предусматривается образование двух и более земельных участков)

**Площадь земельного участка 3869 м<sup>2</sup>**

(указывается проектная площадь образуемого земельного участка, вычисленная с использованием технологических и программных средств, в том числе размещенных на официальном сайте федерального органа исполнительной власти, уполномоченного Правительством Российской Федерации на осуществление государственного кадастрового учета, государственной регистрации прав, ведение Единого государственного реестра недвижимости и предоставление сведений, содержащихся в Едином государственном реестре недвижимости, в информационно-телекоммуникационной сети "Интернет" (далее - официальный сайт), с округлением до 1 квадратного метра. Указанное значение площади земельного участка может быть уточнено при проведении кадастровых работ не более чем на десять процентов)

**Обозначение характерных точек  
границ****Координаты, м**

(указываются в случае подготовки схемы расположения земельного участка с использованием технологических и программных средств, в том числе размещенных на официальном сайте. Значения координат, полученные с использованием указанных технологических и программных средств, указываются с округлением до 0,01 метра)

**X****Y****1****2****3**

1

529467.85

1358575.16

2

529467.55

1358575.19

3

529467.69

1358576.65

4

529467.99

1358576.62

5

529467.80

1358602.31

6

529410.38

1358603.20

7

529409.99

1358577.34

8

529391.46

1358577.71

9

529390.78

1358546.80

10

529467.68

1358545.13

1

529467.85

1358575.16

11

529452.76

1358575.59

12

529452.80

1358577.06

13

529452.50

1358577.08

14

529452.45

1358575.61

11


529452.76

1358575.59

Обозначение характерных точек границ	Координаты, м (указываются в случае подготовки схемы расположения земельного участка с использованием технологических и программных средств, в том числе размещенных на официальном сайте. Значения координат, полученные с использованием указанных технологических и программных средств, указываются с округлением до 0,01 метра)	
	X	Y
<b>1</b>	<b>2</b>	<b>3</b>
15	529435.41	1358575.87
16	529435.45	1358577.34
17	529435.16	1358577.35
18	529435.10	1358575.88
15	529435.41	1358575.87
19	529464.57	1358578.97
20	529464.71	1358580.43
21	529464.41	1358580.46
22	529464.27	1358579.00
19	529464.57	1358578.97
23	529442.24	1358577.21
24	529441.94	1358577.21
25	529441.89	1358575.75
26	529442.20	1358575.74
23	529442.24	1358577.21
27	529461.34	1358576.80
28	529461.04	1358576.82
29	529460.99	1358575.35
30	529461.30	1358575.34
27	529461.34	1358576.80
31	529422.30	1358575.76
32	529424.25	1358575.86
33	529424.13	1358577.64
34	529422.20	1358577.53
31	529422.30	1358575.76
35	529428.10	1358576.00
36	529428.15	1358577.46
37	529427.85	1358577.48
38	529427.80	1358576.01
35	529428.10	1358576.00

# Схема расположения земельного участка или земельных участков на кадастровом плане территории

МСК-42, зона 1

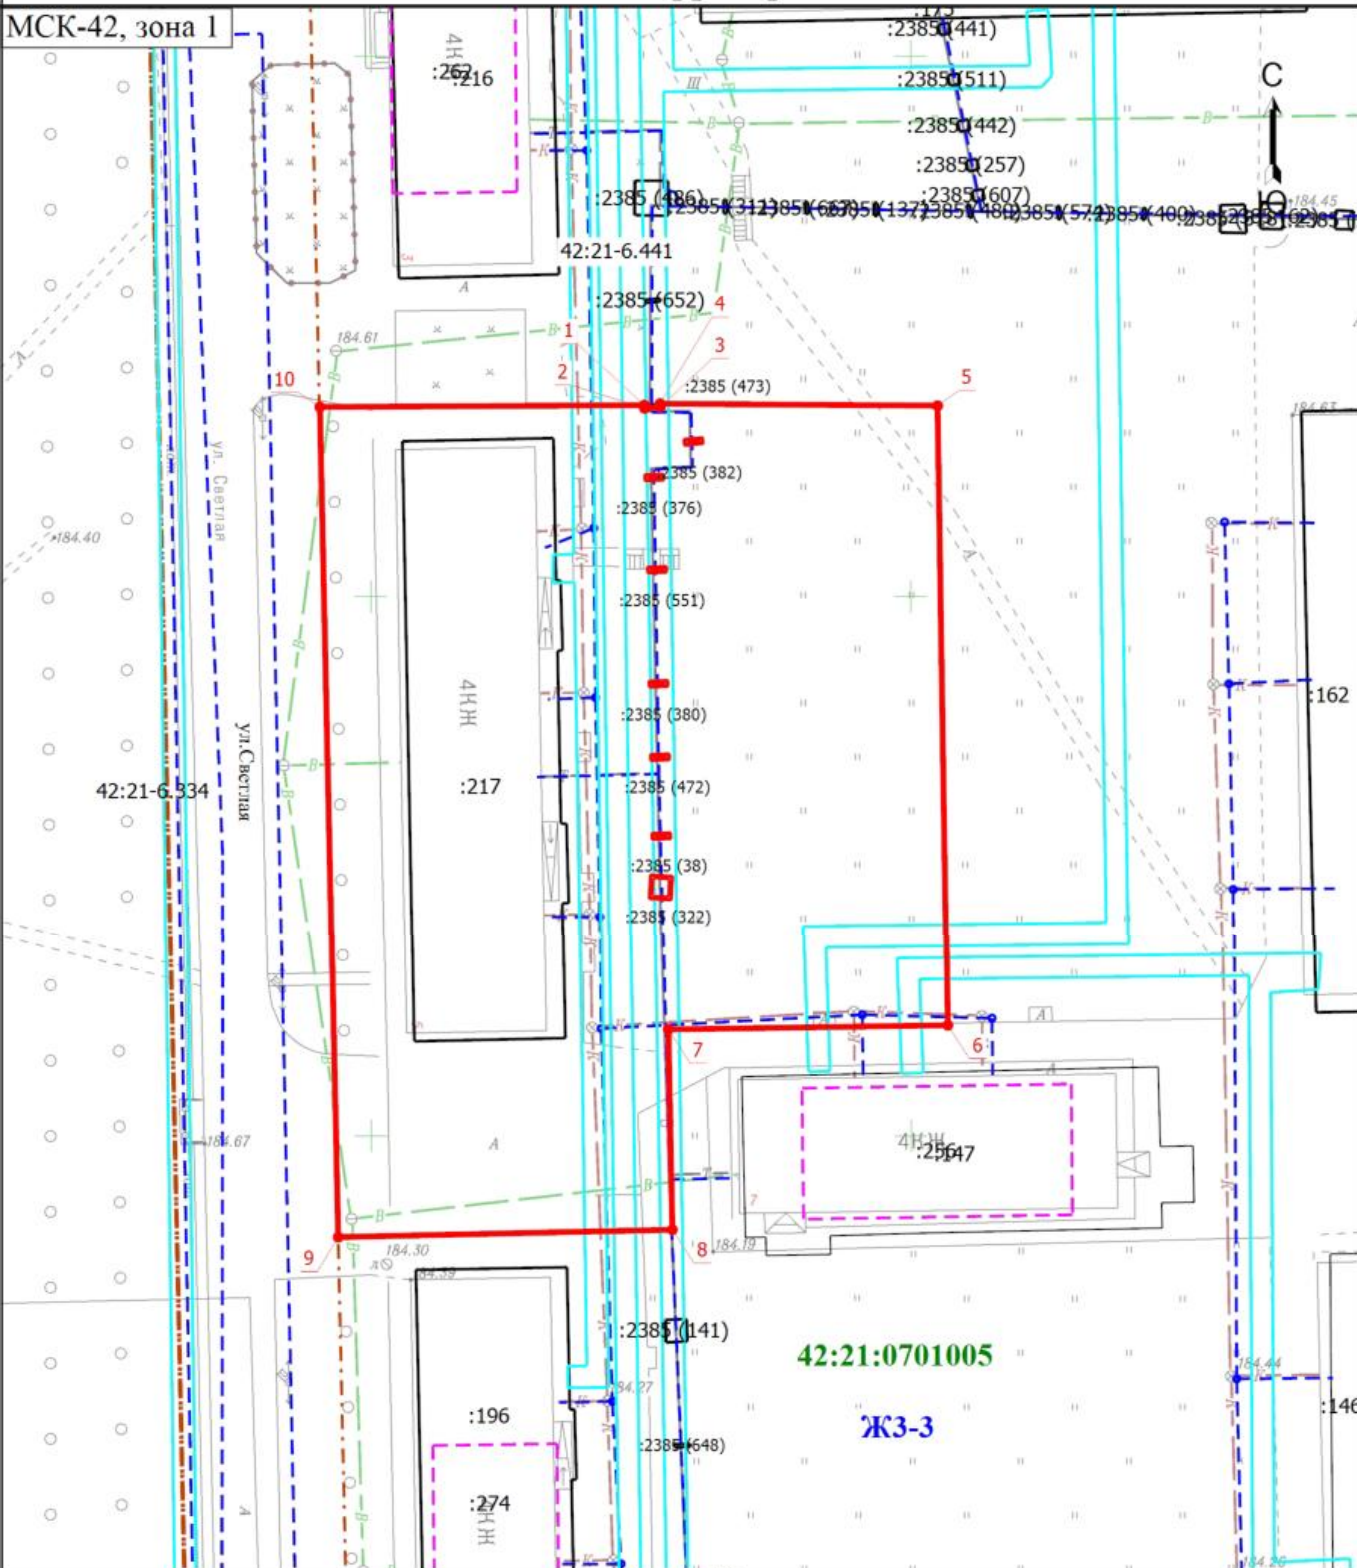

## Условные обозначения

- |             |  |                      |  |
|-------------|--|----------------------|--|
|             | - Граница образуемого земельного участка                 | <b>1</b>             | - Обозначение новой характерной точки          |
| <b>:146</b> | - Кадастровый номер земельного участка, учтенного в ЕГРН |                      | - Граница земельного участка, учтенного в ЕГРН |
| <b>:256</b> | - Кадастровый номер здания, учтенного в ЕГРН             |                      | - Граница здания                               |
|             | - Граница сооружения                                     |                      | - Граница кадастрового квартала                |
|             | - Граница зоны с особыми условиями                       | <b>42:21:0701005</b> | - Номер кадастрового квартала                  |
| <b>ЖЗ-3</b> | - Территориальная зона                                   |                      | - Граница территориальной зоны                 |

Масштаб 1:700