

# Утверждена

(наименование документа об утверждении, включая наименования органов

государственной власти или органов местного самоуправления,


принявших решение об утверждении схемы или подписавших

соглашение о перераспределении земельных участков)

## Схема расположения земельного участка или земельных участков на кадастровом плане территории

от

№

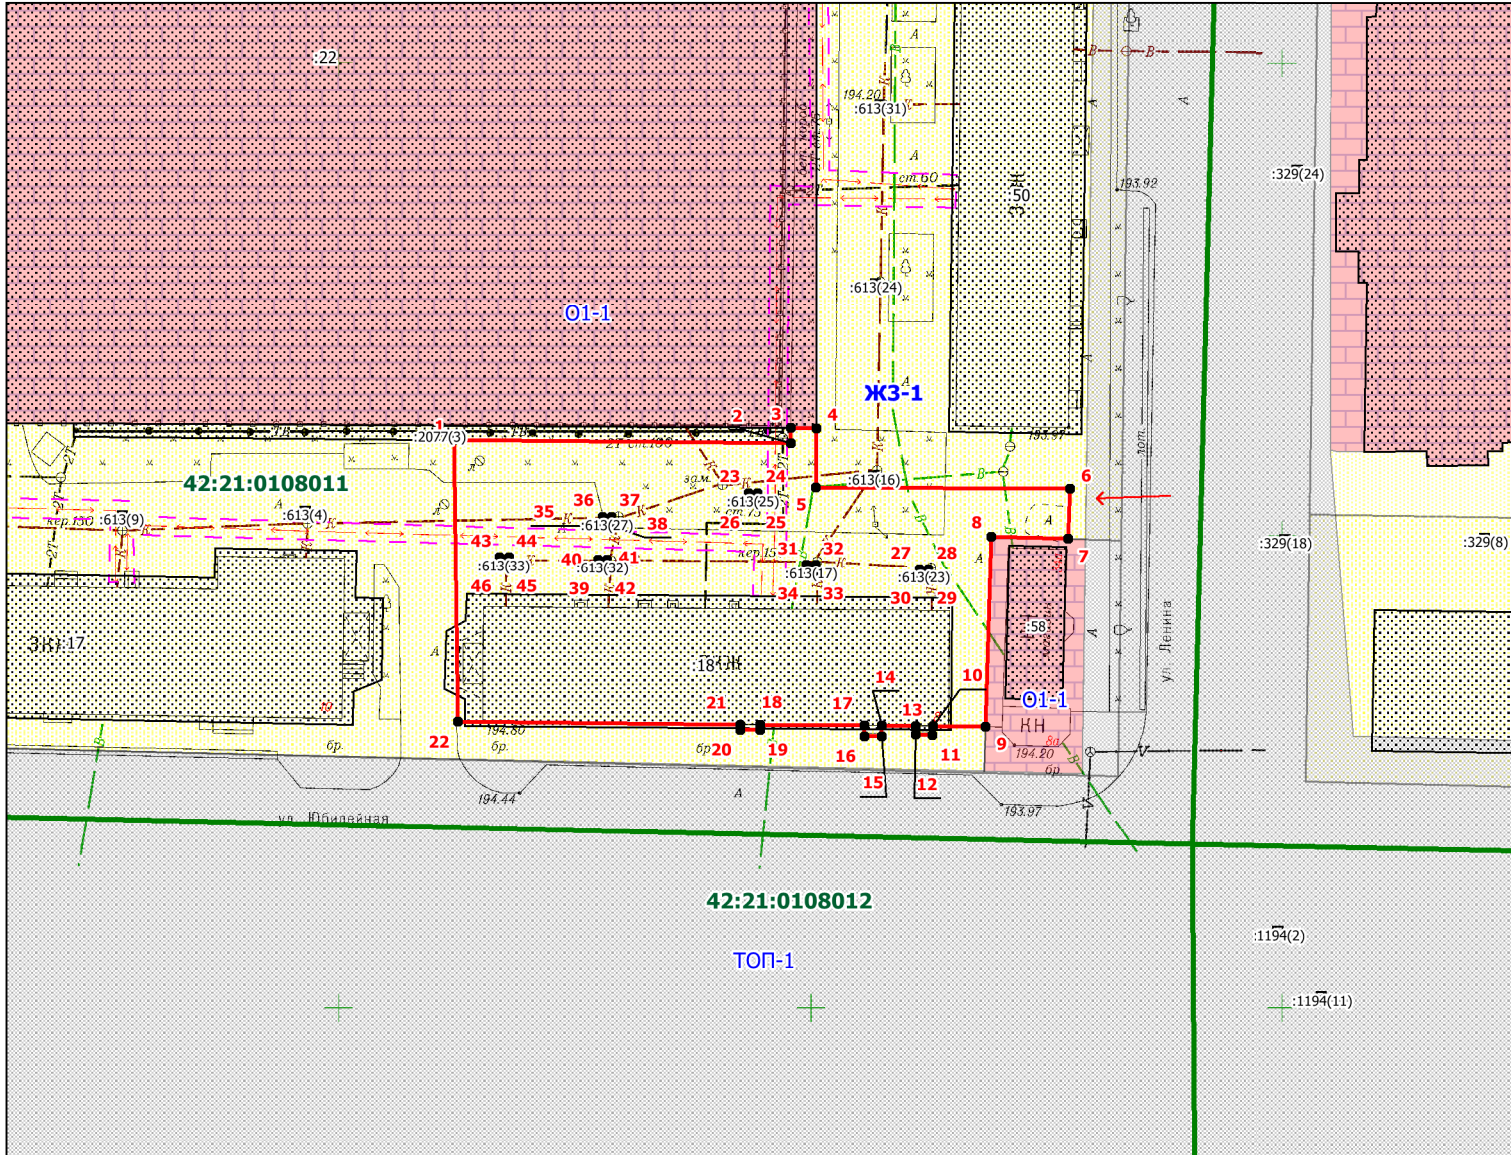

### Условные обозначения:

- граница ЗОУИТ
- границ и номер кадастрового квартала
- граница и обозначение земельного участка стоящего в ЕГРН
- граница образуемого земельного участка
- иная зона ТОП-1
- жилая зона ЖЗ-1
- зона делового общественного и коммерческого назначения О1-1
- доступ к земельному участку

Масштаб 1:800

### Примечание:

- образованием земельного участка путём перераспределения земельного участка с кадастровым номером 42:21:0108011:18 и земель, находящихся в государственной или муниципальной собственности
- каталог координат, смотреть раздел Приложения из 2-х листов

\* - (указывается в случае, если предусматривается образование двух и более земельных участков)

\*\* - (указывается проектная площадь образуемого земельного участка, вычисленная с использованием технологических и программных средств, в том числе размещенных на официальном сайте федерального органа исполнительной власти, упомянутого Правительством Российской Федерации на осуществление государственного кадастрового учета, государственной регистрации прав, ведение Единого государственного реестра недвижимости и предоставление сведений, содержащихся в Едином государственном реестре недвижимости, в информационно-телекоммуникационной сети "Интернет" (далее - официальный сайт), с округлением до 1 квадратного метра. Указанное значение площади земельного участка может быть уточнено при проведении кадастровых работ не более чем на десять процентов)

\*\*\* - (указываются в случае подготовки схемы расположения земельного участка с использованием технологических и программных средств, в том числе размещенных на официальном сайте. Значения координат, полученные с использованием указанных технологических и программных средств, указываются с округлением до 0,01 метра)

Утверждена

(наименование документа об утверждении, включая

наименования органов государственной власти или

органов местного самоуправления, принявших  
решение об утверждении схемы или подписавших  
соглашение о перераспределении земельных участков)

от \_\_\_\_\_ № \_\_\_\_\_

## Схема расположения земельного участка или земельных участков на кадастровом плане территории

<b>Условный номер земельного участка</b> _____		
(указывается в случае, если предусматривается образование двух и более земельных участков)		
<b>Площадь земельного участка 1646 м<sup>2</sup></b>		
(указывается проектная площадь образуемого земельного участка, вычисленная с использованием технологических и программных средств, в том числе размещенных на официальном сайте федерального органа исполнительной власти, уполномоченного Правительством Российской Федерации на осуществление государственного кадастрового учета, государственной регистрации прав, ведение Единого государственного реестра недвижимости и предоставление сведений, содержащихся в Едином государственном реестре недвижимости, в информационно-телекоммуникационной сети "Интернет" (далее - официальный сайт), с округлением до 1 квадратного метра. Указанное значение площади земельного участка может быть уточнено при проведении кадастровых работ не более чем на десять процентов)		
<b>Обозначение характерных точек границ</b>	<b>Координаты, м</b>	
	(указываются в случае подготовки схемы расположения земельного участка с использованием технологических и программных средств, в том числе размещенных на официальном сайте. Значения координат, полученные с использованием указанных технологических и программных средств, указываются с округлением до 0,01 метра)	
	<b>X</b>	<b>Y</b>
<b>1</b>	<b>2</b>	<b>3</b>
1	519260,07	1354612,12
2	519259,76	1354647,80
3	519261,35	1354647,77
4	519261,33	1354650,48
5	519255,08	1354650,42
6	519254,91	1354677,32
7	519249,65	1354677,12
8	519249,86	1354668,97
9	519229,72	1354668,39
10	519229,77	1354662,81
11	519228,86	1354662,80
12	519228,87	1354660,99
13	519229,78	1354661,01
14	519229,82	1354657,40
15	519228,68	1354657,40
16	519228,72	1354655,56
17	519229,82	1354655,56
18	519229,91	1354644,54
19	519229,39	1354644,54
20	519229,40	1354642,40
21	519229,93	1354642,41
22	519230,24	1354612,50
1	519260,07	1354612,12
23	519254,48	1354643,29
24	519254,48	1354644,29
25	519253,48	1354644,29
26	519253,48	1354643,29
23	519254,48	1354643,29

1	2	3
27	519246,39	1354661,38
28	519246,39	1354662,38
29	519245,39	1354662,38
30	519245,39	1354661,38
27	519246,39	1354661,38
31	519246,84	1354649,44
32	519246,84	1354650,44
33	519245,84	1354650,44
34	519245,84	1354649,44
31	519246,84	1354649,44
35	519250,98	1354627,82
36	519251,98	1354627,82
37	519251,98	1354628,82
38	519250,98	1354628,82
35	519250,98	1354627,82
39	519246,40	1354627,35
40	519247,40	1354627,35
41	519247,40	1354628,35
42	519246,40	1354628,35
39	519246,40	1354627,35
43	519247,66	1354616,94
44	519247,66	1354617,94
45	519246,66	1354617,94
46	519246,66	1354616,94
43	519247,66	1354616,94

Система координат МСК-42