


## Схема расположения земельного участка или земельных участков на кадастровом плане территории

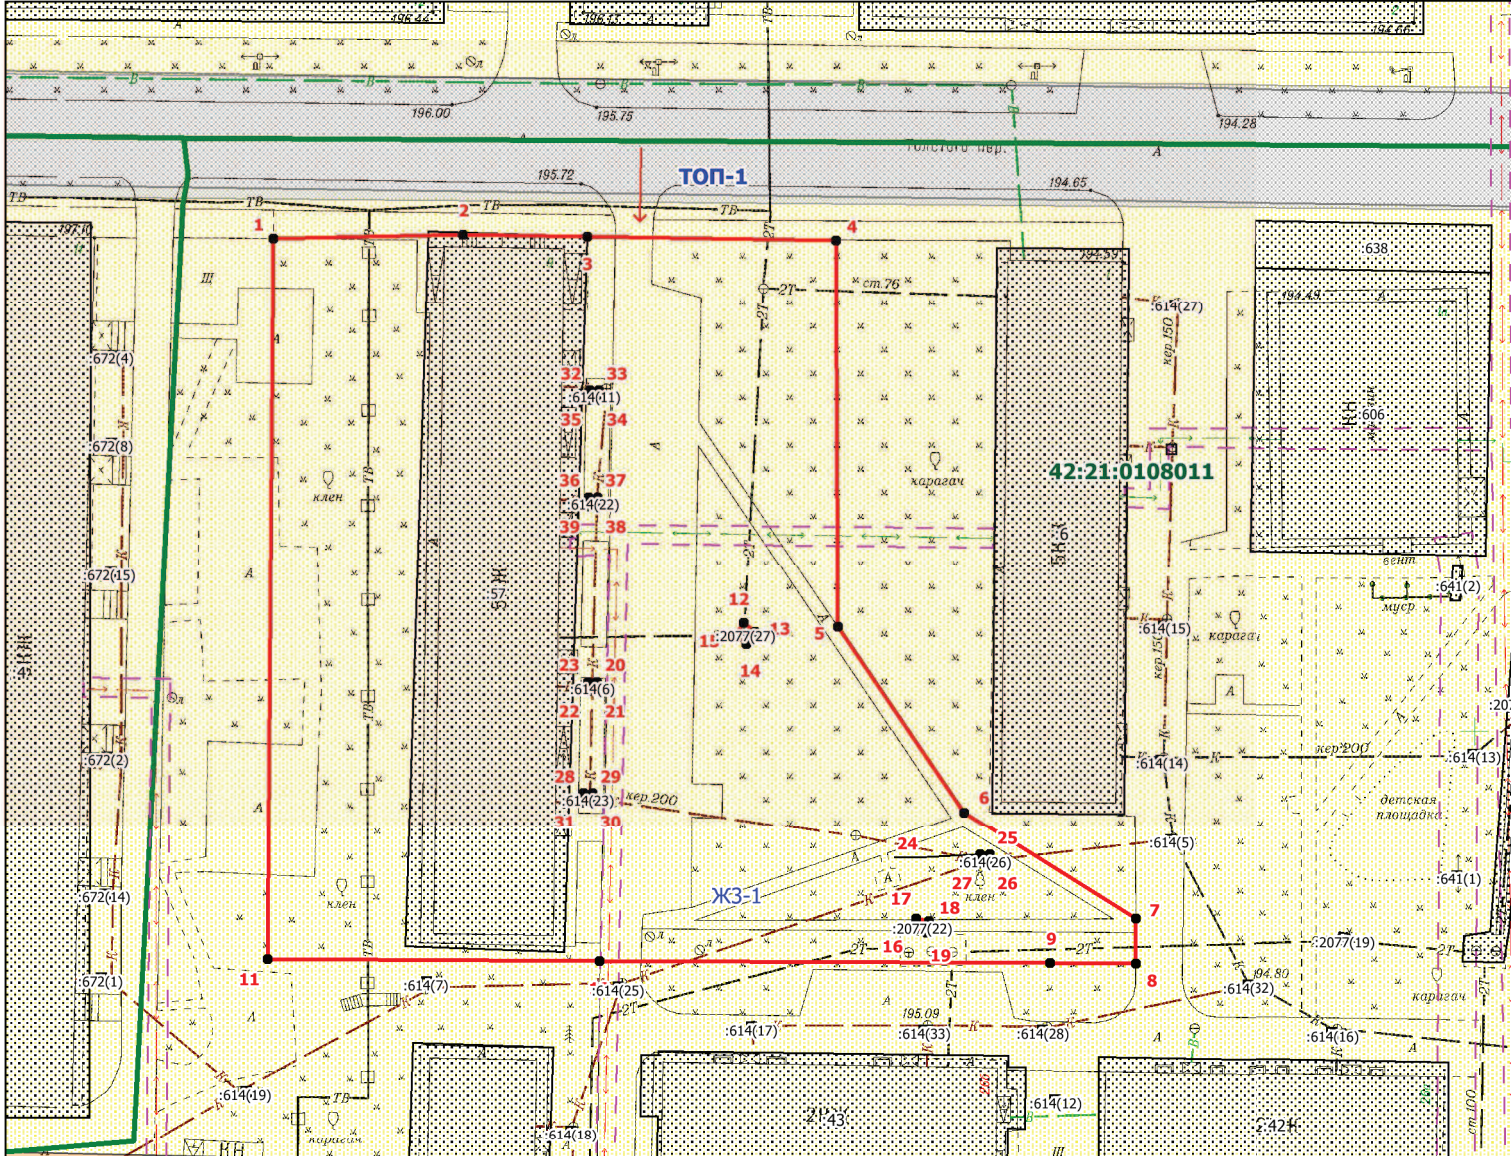

### Условные обозначения:

- граница ЗОУИТ
- 42:21:0108002 - границ и номер кадастрового квартала
- граница и обозначение земельного участка стоящего в ЕГРН
- граница образуемого земельного участка
- иная зона ТОП-1
- жилая зона ЖЗ-1
- - доступ к земельному участку

Масштаб 1:800

### Примечание:

- образованием земельного участка путём перераспределения земельного участка с кадастровым номером 42:21:0108011:57 и земель, находящихся в государственной или муниципальной собственности
- каталог координат, смотреть раздел Приложения из 2-х листов

\* - (указывается в случае, если предусматривается образование двух и более земельных участков)

\*\* - указывается проектная площадь образуемого земельного участка, вычисленная с использованием технологических и программных средств, в том числе размещенных на официальном сайте федерального органа исполнительной власти, уполномоченного Правительством Российской Федерации на осуществление государственного кадастрового учета, государственной регистрации прав, ведение Единого государственного реестра недвижимости и предоставление сведений, содержащихся в Едином государственном реестре недвижимости, в информационно-телекоммуникационной сети "Интернет" (далее - официальный сайт), с округлением до 1 квадратного метра. Указанное значение площади земельного участка может быть уточнено при проведении кадастровых работ не более чем на десять процентов)

\*\*\* (указываются в случае подготовки схемы расположения земельного участка с использованием технологических и программных средств, в том числе размещенных на официальном сайте. Значения координат, полученные с использованием указанных технологических и программных средств, указываются с округлением до 0,01 метра)

Утверждена

(наименование документа об утверждении, включая

наименования органов государственной власти или

органов местного самоуправления, принявших  
решение об утверждении схемы или подписавших  
соглашение о перераспределении земельных участков)

от \_\_\_\_\_ № \_\_\_\_\_

## Схема расположения земельного участка или земельных участков на кадастровом плане территории

<b>Условный номер земельного участка</b> _____		
(указывается в случае, если предусматривается образование двух и более земельных участков)		
<b>Площадь земельного участка 5118 м<sup>2</sup></b>		
(указывается проектная площадь образуемого земельного участка, вычисленная с использованием технологических и программных средств, в том числе размещенных на официальном сайте федерального органа исполнительной власти, уполномоченного Правительством Российской Федерации на осуществление государственного кадастрового учета, государственной регистрации прав, ведение Единого государственного реестра недвижимости и предоставление сведений, содержащихся в Едином государственном реестре недвижимости, в информационно-телекоммуникационной сети "Интернет" (далее - официальный сайт), с округлением до 1 квадратного метра. Указанное значение площади земельного участка может быть уточнено при проведении кадастровых работ не более чем на десять процентов)		
<b>Обозначение характерных точек границ</b>	<b>Координаты, м</b>	
	(указываются в случае подготовки схемы расположения земельного участка с использованием технологических и программных средств, в том числе размещенных на официальном сайте. Значения координат, полученные с использованием указанных технологических и программных средств, указываются с округлением до 0,01 метра)	
	X	Y
<b>1</b>	<b>2</b>	<b>3</b>
1	519602,09	1354522,83
2	519602,48	1354542,91
3	519602,26	1354556,03
4	519601,85	1354582,34
5	519560,96	1354582,51
6	519541,35	1354595,90
7	519529,99	1354614,08
8	519525,26	1354614,08
9	519525,31	1354605,00
10	519525,54	1354557,32
11	519525,71	1354522,21
1	519602,09	1354522,83
12	519561,31	1354572,56
13	519560,41	1354573,76
14	519559,11	1354572,87
15	519560,01	1354571,67
12	519561,31	1354572,56
16	519528,76	1354590,58
17	519530,01	1354590,80
18	519529,77	1354592,14
19	519528,52	1354591,91
16	519528,76	1354590,58
20	519555,12	1354557,07
21	519554,12	1354557,07
22	519554,12	1354556,07
23	519555,12	1354556,07

1	2	3
20	519555,12	1354557,07
24	519536,78	1354597,58
25	519536,78	1354598,58
26	519535,78	1354598,58
27	519535,78	1354597,58
24	519536,78	1354597,58
28	519543,43	1354555,60
29	519543,43	1354556,60
30	519542,43	1354556,60
31	519542,43	1354555,60
28	519543,43	1354555,60
32	519585,93	1354556,27
33	519585,93	1354557,27
34	519584,93	1354557,27
35	519584,93	1354556,27
32	519585,93	1354556,27
36	519574,72	1354556,14
37	519574,72	1354557,14
38	519573,72	1354557,14
39	519573,72	1354556,14
36	519574,72	1354556,14

Система координат МСК-42