

**Утверждена**

(наименование документа об утверждении, включая наименования

органов государственной власти или органов местного

самоуправления, принявших решение об утверждении схемы

или подписавших соглашение о перераспределении земельных участков)

от \_\_\_\_\_

№ \_\_\_\_\_

**Схема расположения земельного участка или земельных участков  
на кадастровом плане территории**

**Условный номер земельного участка**


(указывается в случае, если предусматривается образование двух и более земельных участков)

**Площадь земельного участка 3916 м<sup>2</sup>**

(указывается проектная площадь образуемого земельного участка, вычисленная с использованием технологических и программных средств, в том числе размещенных на официальном сайте федерального органа исполнительной власти, уполномоченного Правительством Российской Федерации на осуществление государственного кадастрового учета, государственной регистрации прав, ведение Единого государственного реестра недвижимости и предоставление сведений, содержащихся в Едином государственном реестре недвижимости, в информационно-телекоммуникационной сети "Интернет" (далее - официальный сайт), с округлением до 1 квадратного метра. Указанное значение площади земельного участка может быть уточнено при проведении кадастровых работ не более чем на десять процентов)

| Обозначение характерных точек границ | Координаты, м  |            |
|--------------------------------------|--|------------|
|                                      | (указываются в случае подготовки схемы расположения земельного участка с использованием технологических и программных средств, в том числе размещенных на официальном сайте. Значения координат, полученные с использованием указанных технологических и программных средств, указываются с округлением до 0,01 метра) |            |
|                                      | X  | Y          |
| <b>1</b>                             | <b>2</b>   | <b>3</b>   |
| 1                                    | 529401.92  | 1358806.74 |
| 2                                    | 529405.40  | 1358806.65 |
| 3                                    | 529405.41  | 1358806.88 |
| 4                                    | 529405.76  | 1358806.87 |
| 5                                    | 529405.76  | 1358806.65 |
| 6                                    | 529487.93  | 1358804.77 |
| 7                                    | 529488.20  | 1358841.12 |
| 8                                    | 529454.34  | 1358841.23 |
| 9                                    | 529454.60  | 1358858.27 |
| 10                                   | 529402.82  | 1358857.88 |
| 1                                    | 529401.92  | 1358806.74 |

# Схема расположения земельного участка или земельных участков на кадастровом плане территории

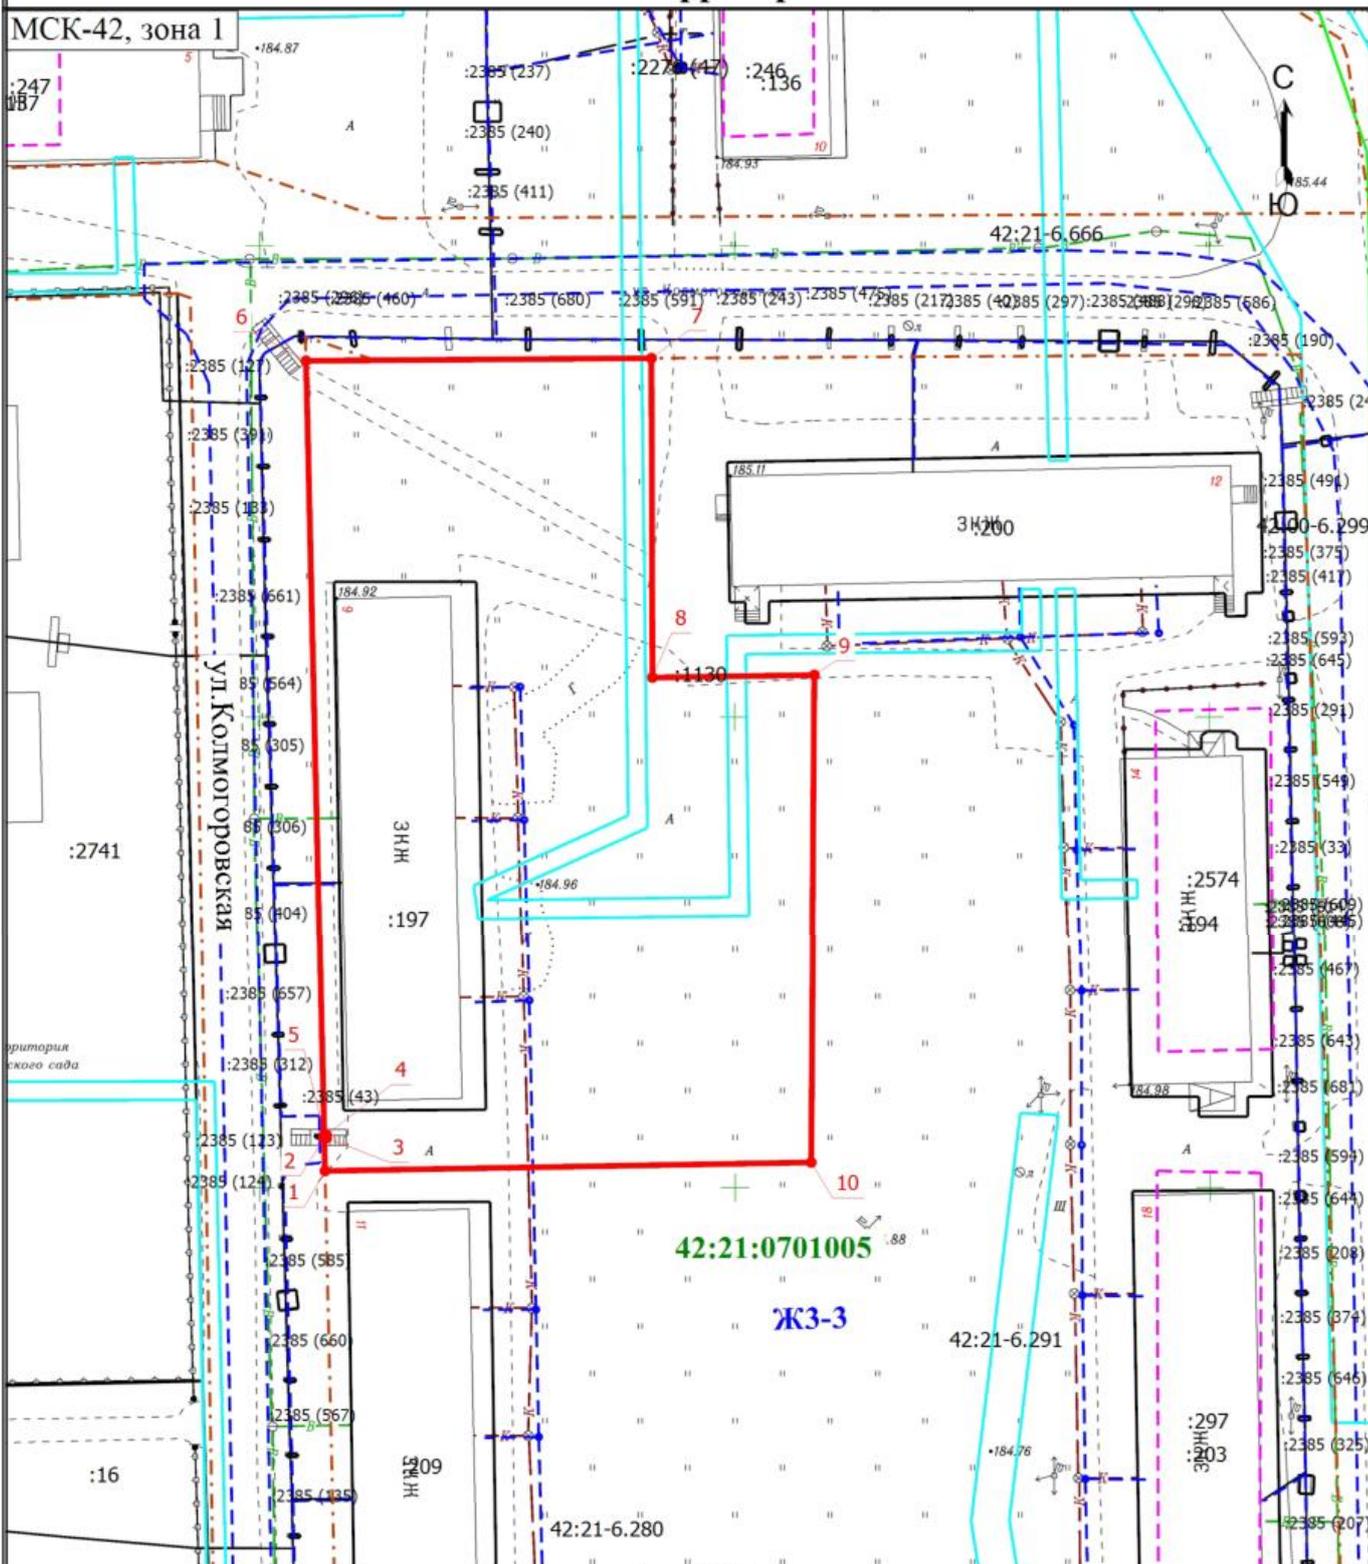

Условные обозначения

|             |  |                      |  |
|-------------|--|----------------------|--|
|             | - Граница образуемого земельного участка                 | <b>1</b>             | - Обозначение новой характерной точки          |
| <b>:16</b>  | - Кадастровый номер земельного участка, учтенного в ЕГРН |                      | - Граница земельного участка, учтенного в ЕГРН |
| <b>:246</b> | - Кадастровый номер здания, учтенного в ЕГРН             |                      | - Граница здания                               |
|             | - Граница сооружения                                     |                      | - Граница кадастрового квартала                |
|             | - Граница зоны с особыми условиями                       | <b>42:21:0701005</b> | - Номер кадастрового квартала                  |
| <b>ЖЗ-3</b> | - Территориальная зона                                   |                      | - Граница территориальной зоны                 |