

**Утверждена**

\_\_\_\_\_  
(наименование документа об утверждении, включая наименования

\_\_\_\_\_  
органов государственной власти или органов местного

\_\_\_\_\_  
самоуправления, принявших решение об утверждении схемы

\_\_\_\_\_  
или подписавших соглашение о перераспределении земельных участков)

от \_\_\_\_\_

№ \_\_\_\_\_

**Схема расположения земельного участка или земельных участков  
на кадастровом плане территории**

**Условный номер земельного участка**

(указывается в случае, если предусматривается образование двух и более земельных участков)

**Площадь земельного участка 11528 м<sup>2</sup>**

(указывается проектная площадь образуемого земельного участка, вычисленная с использованием технологических и программных средств, в том числе размещенных на официальном сайте федерального органа исполнительной власти, уполномоченного Правительством Российской Федерации на осуществление государственного кадастрового учета, государственной регистрации прав, ведение Единого государственного реестра недвижимости и предоставление сведений, содержащихся в Едином государственном реестре недвижимости, в информационно-телекоммуникационной сети "Интернет" (далее - официальный сайт), с округлением до 1 квадратного метра. Указанное значение площади земельного участка может быть уточнено при проведении кадастровых работ не более чем на десять процентов)

**Обозначение характерных точек  
границ**

**Координаты, м**

(указываются в случае подготовки схемы расположения земельного участка с использованием технологических и программных средств, в том числе размещенных на официальном сайте. Значения координат, полученные с использованием указанных технологических и программных средств, указываются с округлением до 0,01 метра)

**X**

**Y**

**1**

**2**

**3**

1

507061.99

1354214.55

2

507064.22

1354218.65

3

507066.48

1354222.82

4

507070.20

1354229.68

5

507076.32

1354240.54

6

507079.46

1354250.43

7

507079.08

1354254.04

8

507077.81

1354255.42

9

507071.95

1354258.99

10

507077.77

1354270.85

11

507069.79

1354274.63

12

507073.96

1354283.55

13

507080.52

1354296.93

14

507086.63

1354293.41

15

507110.23

1354336.31

16

507058.22

1354367.57

17

507043.42

1354341.48

18


507025.50

1354352.22

Обозначение характерных точек границ	Координаты, м (указываются в случае подготовки схемы расположения земельного участка с использованием технологических и программных средств, в том числе размещенных на официальном сайте. Значения координат, полученные с использованием указанных технологических и программных средств, указываются с округлением до 0,01 метра)	
	X	Y
<b>1</b>	<b>2</b>	<b>3</b>
19	507035.84	1354370.47
20	507017.51	1354380.93
21	507003.30	1354356.59
22	507004.49	1354352.95
23	507004.54	1354347.22
24	507002.55	1354336.52
25	507002.21	1354328.36
26	507006.02	1354307.94
27	507004.71	1354283.69
28	507000.86	1354273.15
29	506996.81	1354265.36
30	506994.91	1354254.91
31	506994.94	1354241.14
32	507057.52	1354206.32
1	507061.99	1354214.55
33	507044.73	1354228.92
34	507045.61	1354228.43
35	507045.12	1354227.54
36	507044.24	1354228.03
33	507044.73	1354228.92
37	507028.93	1354236.76
38	507029.81	1354236.27
39	507029.32	1354235.38
40	507028.44	1354235.87
37	507028.93	1354236.76
41	507016.96	1354243.89
42	507017.84	1354243.41
43	507017.35	1354242.52
44	507016.46	1354243.00
41	507016.96	1354243.89
45	507031.88	1354283.79
46	507038.04	1354280.28
47	507043.67	1354290.26
48	507037.48	1354293.76

Обозначение характерных точек границ	Координаты, м (указываются в случае подготовки схемы расположения земельного участка с использованием технологических и программных средств, в том числе размещенных на официальном сайте. Значения координат, полученные с использованием указанных технологических и программных средств, указываются с округлением до 0,01 метра)	
	X	Y
1	2	3
45	507031.88	1354283.79
49	507013.27	1354318.96
50	507014.50	1354321.41
51	507012.19	1354322.76
52	507010.96	1354320.31
49	507013.27	1354318.96

# Схема расположения земельного участка или земельных участков на кадастровом плане территории

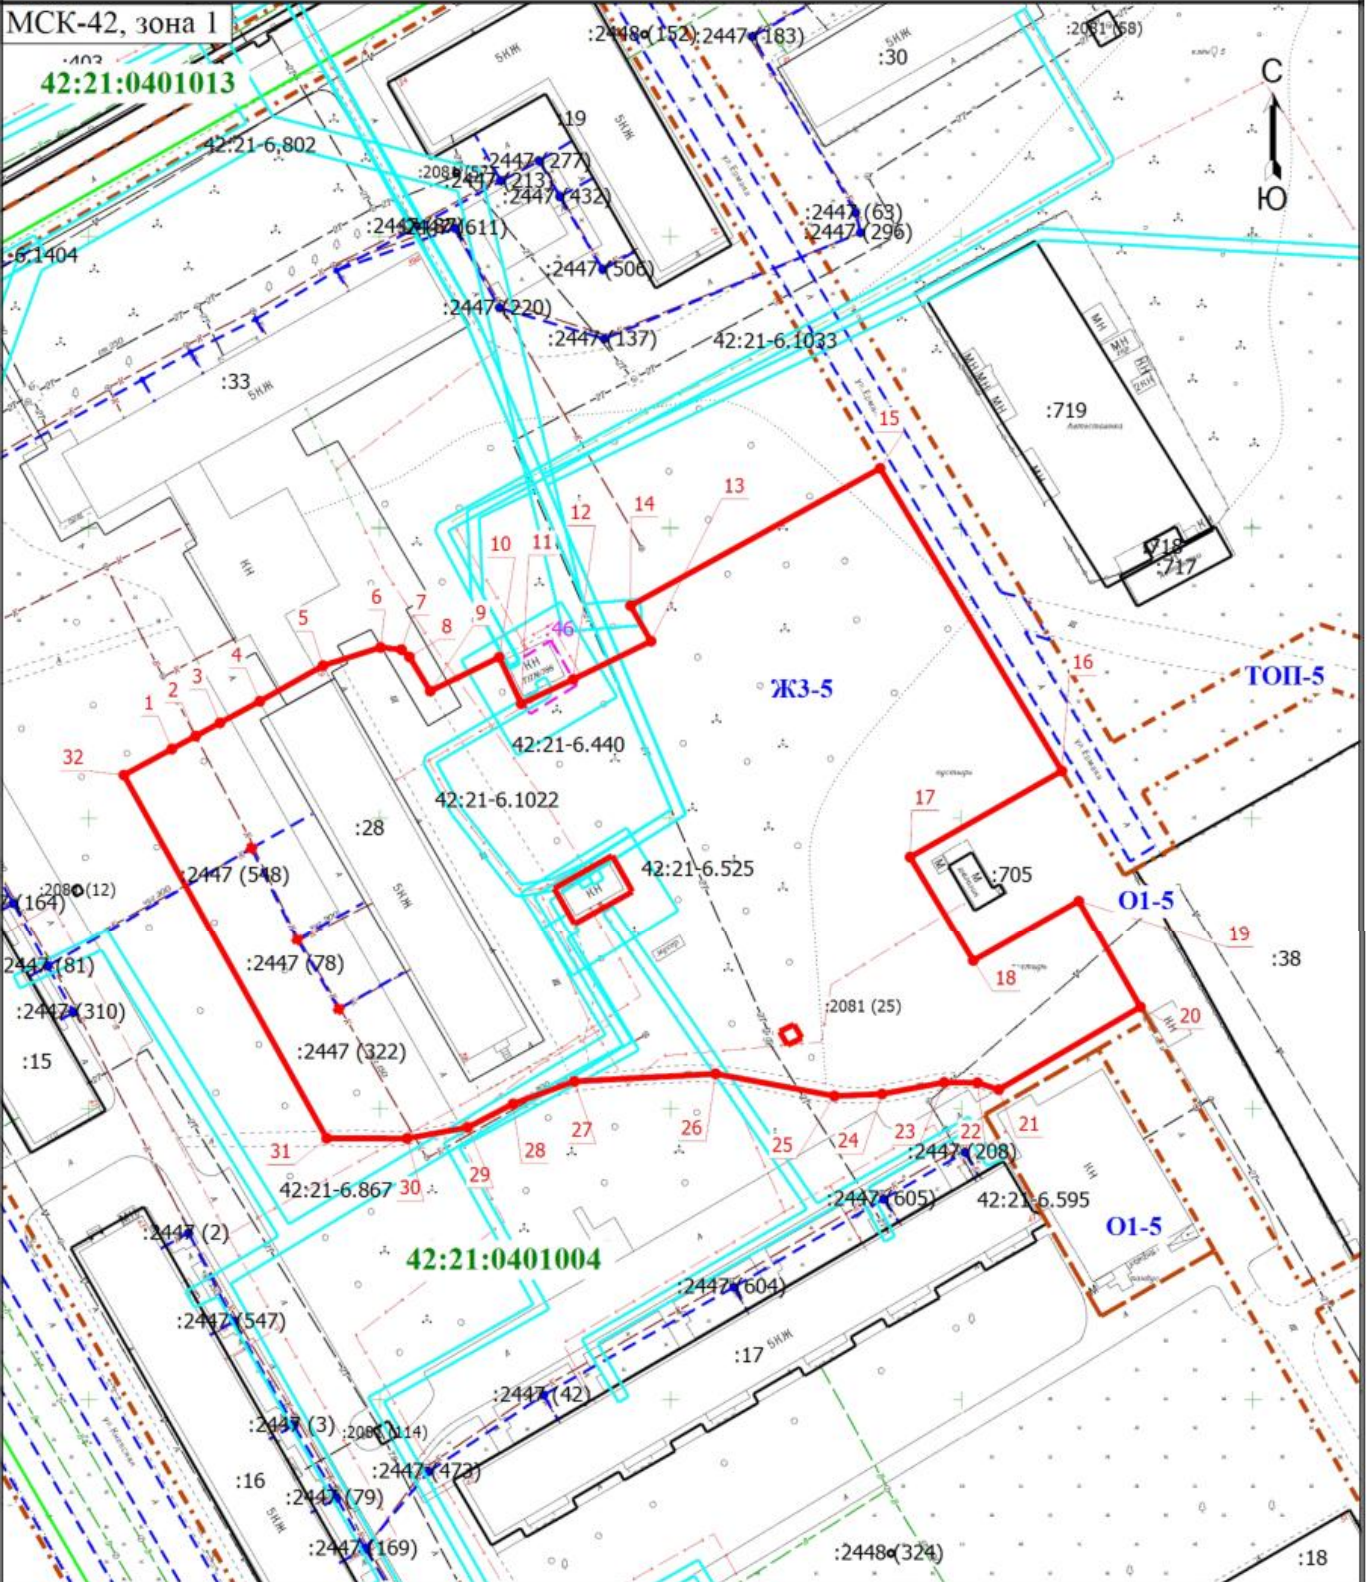

Масштаб 1:1300

**Условные обозначения**

- |   |   |
|---|---|
| <ul style="list-style-type: none"> <li><b>1</b> - Обозначение новой характерной точки</li> <li><b>:46</b> - Кадастровый номер здания, учтенного в ЕГРН</li> <li>— - Граница земельного участка, учтенного в ЕГРН</li> <li>— - Граница сооружения</li> <li>- - - - - Граница территориальной зоны</li> <li><b>ЖЗ-5</b> - Территориальная зона</li> </ul> | <ul style="list-style-type: none"> <li><b>:403</b> - Кадастровый номер земельного участка, учтенного в ЕГРН</li> <li>— - - - - Граница образуемого земельного участка</li> <li>— - - - - Граница здания</li> <li>— - - - - Граница кадастрового квартала</li> <li>— - - - - Граница зоны с особыми условиями</li> <li><b>42:21:0401013</b> - Номер кадастрового квартала</li> </ul> |
|---|---|