

# Утверждена

(наименование документа об утверждении, включая наименования органов

государственной власти или органов местного самоуправления,


принявших решение об утверждении схемы или подписавших

соглашение о перераспределении земельных участков)

## Схема расположения земельного участка или земельных участков на кадастровом плане территории

от

№

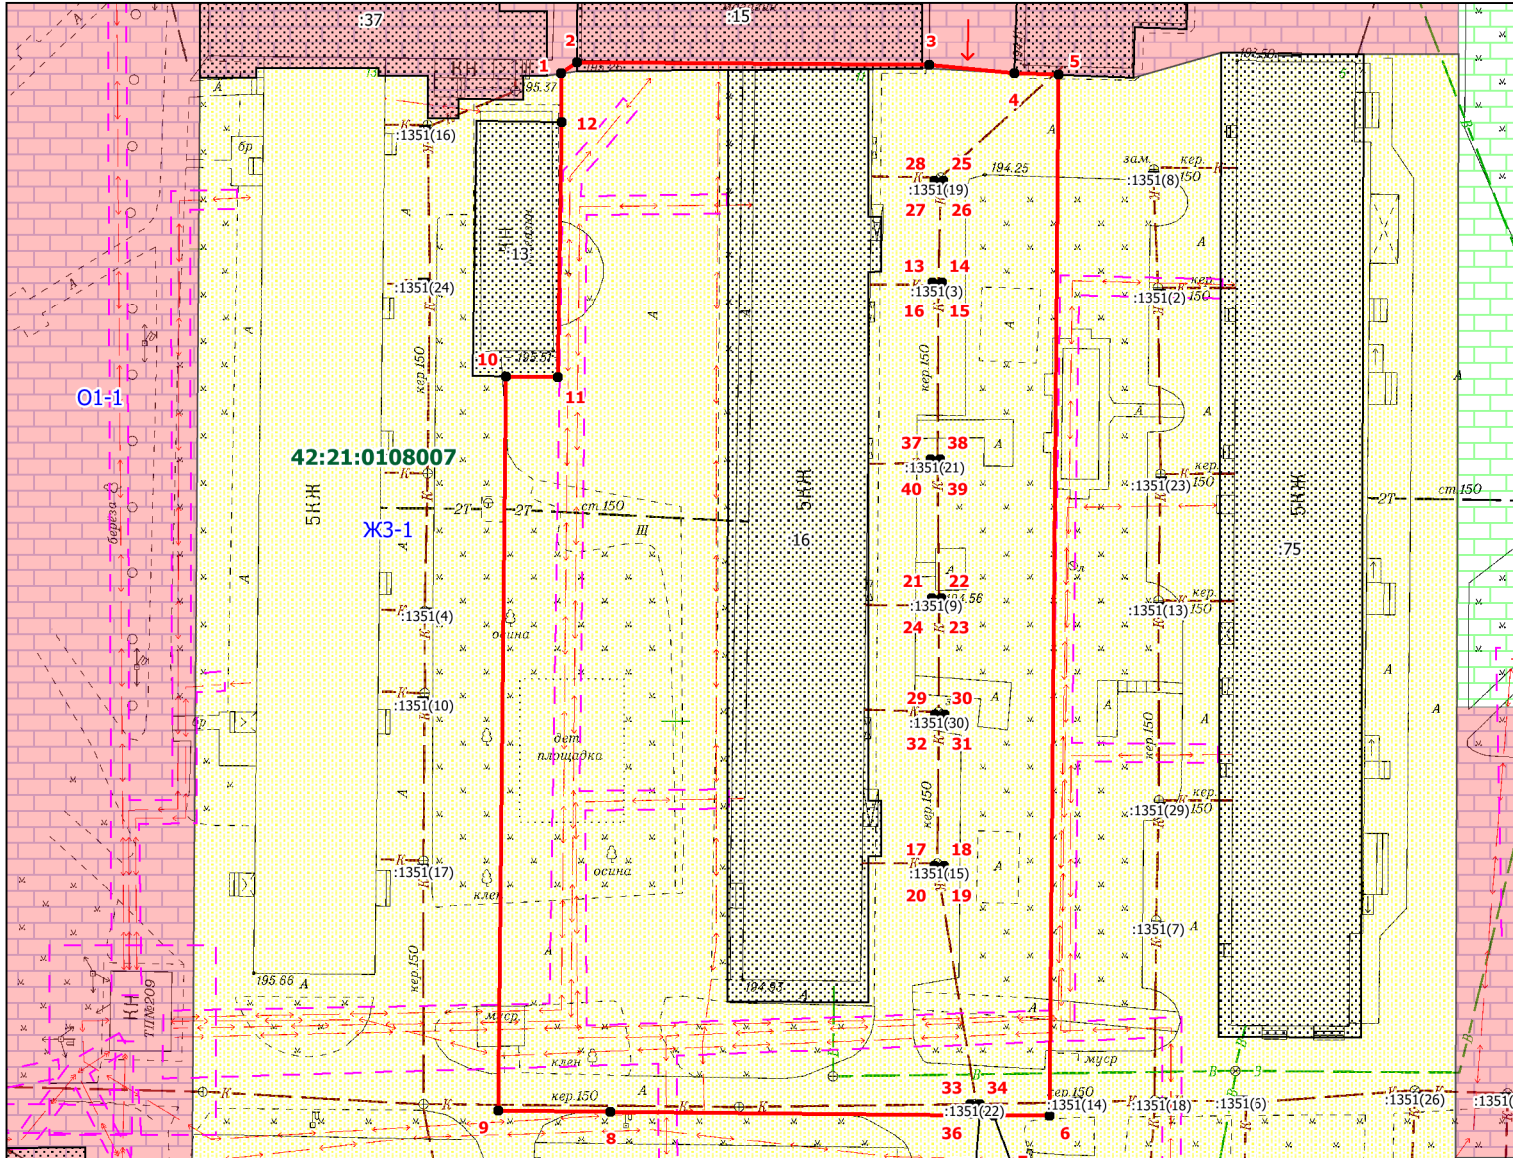

### Условные обозначения:

- граница ЗОУИТ
- границ и номер кадастрового квартала
- граница и обозначение земельного участка стоящего в ЕГРН
- граница образуемого земельного участка
- иная зона ТОП-1
- жилая зона ЖЗ-1
- зона делового общественного и коммерческого назначения О1-1
- доступ к земельному участку

Масштаб 1:800

### Примечание:

- образованием земельного участка путём перераспределения земельного участка с кадастровым номером 42:21:0108007:16 и земель, находящихся в государственной или муниципальной собственности
- каталог координат, смотреть раздел Приложения из 2-х листов

\* - (указывается в случае, если предусматривается образование двух и более земельных участков)

\*\* - (указывается проектная площадь образуемого земельного участка, вычисленная с использованием технологических и программных средств, в том числе размещенных на официальном сайте федерального органа исполнительной власти, уполномоченного Правительством Российской Федерации на осуществление государственного кадастрового учета, государственной регистрации прав, ведение Единого государственного реестра недвижимости и предоставление сведений, содержащихся в Едином государственном реестре недвижимости, в информационно-телекоммуникационной сети "Интернет" (далее - официальный сайт), с округлением до 1 квадратного метра. Указанное значение площади земельного участка может быть уточнено при проведении кадастровых работ не более чем на десять процентов)

\*\*\* - (указываются в случае подготовки схемы расположения земельного участка с использованием технологических и программных средств, в том числе размещенных на официальном сайте. Значения координат, полученные с использованием указанных технологических и программных средств, указываются с округлением до 0,01 метра)

Утверждена

(наименование документа об утверждении, включая

наименования органов государственной власти или

органов местного самоуправления, принявших  
решение об утверждении схемы или подписавших  
соглашение о перераспределении земельных участков)

от \_\_\_\_\_ № \_\_\_\_\_

## Схема расположения земельного участка или земельных участков на кадастровом плане территории

<b>Условный номер земельного участка</b> _____		
(указывается в случае, если предусматривается образование двух и более земельных участков)		
<b>Площадь земельного участка 6269 м<sup>2</sup></b>		
(указывается проектная площадь образуемого земельного участка, вычисленная с использованием технологических и программных средств, в том числе размещенных на официальном сайте федерального органа исполнительной власти, уполномоченного Правительством Российской Федерации на осуществление государственного кадастрового учета, государственной регистрации прав, ведение Единого государственного реестра недвижимости и предоставление сведений, содержащихся в Едином государственном реестре недвижимости, в информационно-телекоммуникационной сети "Интернет" (далее - официальный сайт), с округлением до 1 квадратного метра. Указанное значение площади земельного участка может быть уточнено при проведении кадастровых работ не более чем на десять процентов)		
<b>Обозначение характерных точек границ</b>	<b>Координаты, м</b>	
	(указываются в случае подготовки схемы расположения земельного участка с использованием технологических и программных средств, в том числе размещенных на официальном сайте. Значения координат, полученные с использованием указанных технологических и программных средств, указываются с округлением до 0,01 метра)	
	<b>X</b>	<b>Y</b>
<b>1</b>	<b>2</b>	<b>3</b>
1	520018,52	1354537,81
2	520019,71	1354539,46
3	520019,42	1354576,78
4	520018,57	1354585,80
5	520018,38	1354590,45
6	519908,22	1354589,47
7	519908,26	1354583,62
8	519908,67	1354542,99
9	519908,80	1354531,12
10	519986,47	1354531,93
11	519986,40	1354537,47
12	520013,41	1354537,82
1	520018,52	1354537,81
13	519996,50	1354577,08
14	519996,50	1354578,08
15	519995,50	1354578,08
16	519995,50	1354577,08
13	519996,50	1354577,08
17	519934,66	1354577,30
18	519934,66	1354578,30
19	519933,66	1354578,30
20	519933,66	1354577,30
17	519934,66	1354577,30
21	519962,97	1354577,01
22	519962,97	1354578,01
23	519961,97	1354578,01

<b>1</b>	<b>2</b>	<b>3</b>
24	519961,97	1354577,01
21	519962,97	1354577,01
25	520007,23	1354578,26
26	520006,23	1354578,26
27	520006,23	1354577,26
28	520007,23	1354577,26
25	520007,23	1354578,26
29	519950,66	1354577,36
30	519950,66	1354578,36
31	519949,66	1354578,36
32	519949,66	1354577,36
29	519950,66	1354577,36
33	519909,45	1354581,08
34	519909,45	1354582,08
35	519908,45	1354582,08
36	519908,45	1354581,08
33	519909,45	1354581,08
37	519977,70	1354576,88
38	519977,70	1354577,88
39	519976,70	1354577,88
40	519976,70	1354576,88
37	519977,70	1354576,88

Система координат МСК-42