

(наименование документа об утверждении, включая наименования органов

государственной власти или органов местного самоуправления,


принявших решение об утверждении схемы или подписавших

соглашение о перераспределении земельных участков)

от

№

Схема расположения земельного участка или земельных участков на кадастровом плане территории

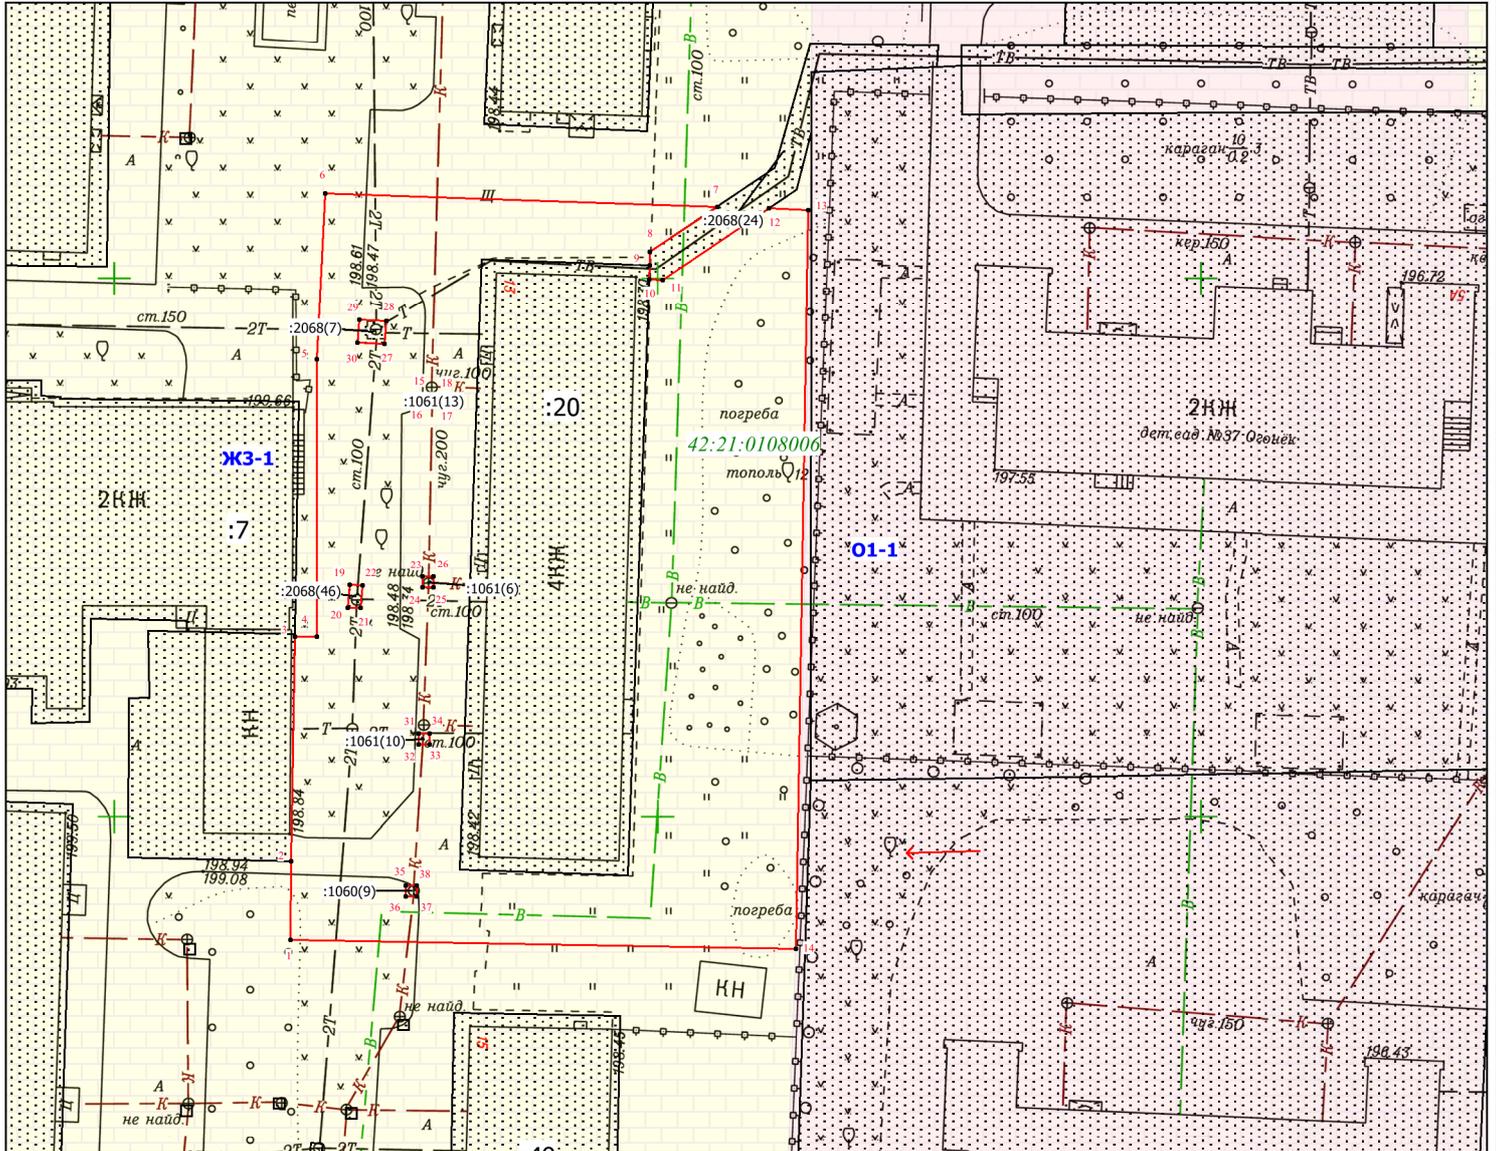

Условные обозначения:

Масштаб 1:700

- 42:21:0103007 - границ и номер кадастрового квартала
- граница и обозначение земельного участка стоящего в ЕГРН
- граница образуемого земельного участка
- иная зона ТОП-5
- жилая зона ЖЗ-5
- зона делового общественного и коммерческого назначения О1-5
- - доступ к земельному участку

Примечание:

- образование земельного участка путем перераспределения земельного участка с кадастровым номером 42:21:0108006:20, и земель, находящихся в государственной или муниципальной собственности
- каталог координат, смотреть раздел Приложения из 1-го листа

* - (указывается в случае, если предусматривается образование двух и более земельных участков)

** - (указывается проектная площадь образуемого земельного участка, вычисленная с использованием технологических и программных средств, в том числе размещенных на официальном сайте федерального органа исполнительной власти, уполномоченного Правительством Российской Федерации на осуществление государственного кадастрового учета, государственной регистрации прав, ведение Единого государственного реестра недвижимости и предоставление сведений, содержащихся в Едином государственном реестре недвижимости, в информационно-телекоммуникационной сети "Интернет" (далее - официальный сайт), с округлением до 1 квадратного метра. Указанное значение площади земельного участка может быть уточнено при проведении кадастровых работ не более чем на десять процентов)

*** - (указываются в случае подготовки схемы расположения земельного участка с использованием технологических и программных средств, в том числе размещенных на официальном сайте.

Значения координат, полученные с использованием указанных технологических и программных средств, указываются с округлением до 0,01 метра)

Утверждена

(наименование документа об утверждении, включая

наименования органов государственной власти или

органов местного самоуправления, принявших
решение об утверждении схемы или подписавших
соглашение о перераспределении земельных участков)

от _____ № _____

Схема расположения земельного участка или земельных участков на кадастровом плане территории

Условный номер земельного участка _____		
(указывается в случае, если предусматривается образование двух и более земельных участков)		
Площадь земельного участка 3103 м²		
(указывается проектная площадь образуемого земельного участка, вычисленная с использованием технологических и программных средств, в том числе размещенных на официальном сайте федерального органа исполнительной власти, уполномоченного Правительством Российской Федерации на осуществление государственного кадастрового учета, государственной регистрации прав, ведение Единого государственного реестра недвижимости и предоставление сведений, содержащихся в Едином государственном реестре недвижимости, в информационно-телекоммуникационной сети "Интернет" (далее - официальный сайт), с округлением до 1 квадратного метра. Указанное значение площади земельного участка может быть уточнено при проведении кадастровых работ не более чем на десять процентов)		
Обозначение характерных точек границ	Координаты, м	
	(указываются в случае подготовки схемы расположения земельного участка с использованием технологических и программных средств, в том числе размещенных на официальном сайте. Значения координат, полученные с использованием указанных технологических и программных средств, указываются с округлением до 0,01 метра)	
№	X	Y
1	520188,62	1354416,11
2	520195,95	1354416,19
3	520216,73	1354416,56
4	520216,73	1354418,56
5	520242,51	1354418,60
6	520257,96	1354419,32
7	520256,72	1354455,47
8	520252,53	1354449,25
9	520251,28	1354449,20
10	520249,99	1354449,15
11	520249,96	1354450,41
12	520256,58	1354460,20
13	520256,43	1354463,83
14	520187,79	1354462,71
1	520188,62	1354416,11
15	520239,21	1354428,74
16	520238,21	1354428,73
17	520238,21	1354429,74
18	520239,21	1354429,74
15	520239,21	1354428,74
19	520221,52	1354421,57
20	520219,44	1354421,40
21	520219,40	1354422,61
22	520221,48	1354422,80
19	520221,52	1354421,57
23	520222,29	1354428,31
24	520221,29	1354428,30
25	520221,30	1354429,30
26	520222,29	1354429,30
23	520222,29	1354428,31
27	520246,22	1354422,50
28	520244,09	1354422,33
29	520243,93	1354424,80
30	520246,06	1354424,96

27	520246,22	1354422,50
31	520207,77	1354427,93
32	520206,77	1354427,93
33	520206,77	1354428,94
34	520207,77	1354428,94
31	520207,77	1354427,93
35	520193,69	1354426,75
36	520192,69	1354426,74
37	520192,69	1354427,74
38	520193,69	1354427,74
35	520193,69	1354426,75

МСК-42, зона 1